

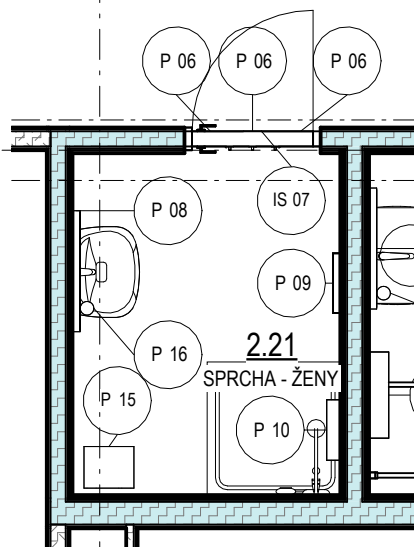
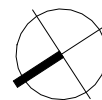


10

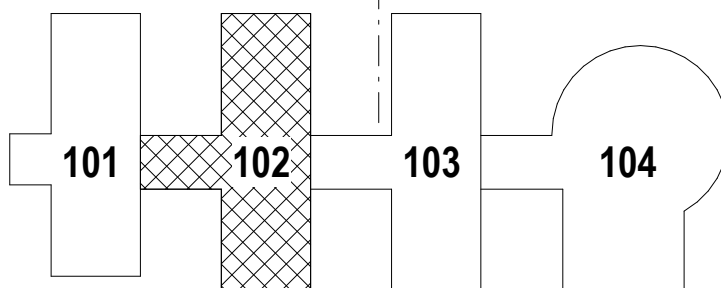

P06, P08, P09, P10, P16 - SOUČÁST DODÁVKY STAVBY

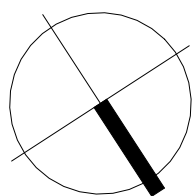

$\pm 0,000 = 385,850 \text{ m.n.m. Bpv}$

HLAVNÍ PROJEKTANT:



Energy Benefit Centre a.s.  
Křenova 438/3, 162 00 Praha 6  
tel.: +420 270 003 300  
e-mail: kontakt@energy-benefit.cz  
internet: www.energy-benefit.cz

Hlavní projektant:  
ING. LIBOR TRUHELKA

Zástupce hlavního projektanta:  
ING. IVAN KOMÍNEK

Hlavní architekt

ZPRACOVATEL ČÁSTI:



Energy Benefit Centre a.s.  
Křenova 438/3, 162 00 Praha 6  
tel.: +420 270 003 300  
e-mail: kontakt@energy-benefit.cz  
internet: www.energy-benefit.cz

Vypracoval:  
BC. DENISA MIKULINCOVÁ

Zodpovědný projektant:  
ING. IVAN KOMÍNEK

STAVEBNÍK:

KARLOVARSKÝ KRAJ  
ZÁVODNÍ 353/88, 360 06 KARLOVY VARY

PROJEKT:

KARLOVARSKÉ INOVAČNÍ CENTRUM

MÍSTO STAVBY: AREÁL KRAJSKÉHO ÚŘADU KARLOVARSKÉHO KRAJE - DVORY

OBJEKT:

SO102

ČÁST, PROFESE:

VYBAVENÍ INTERIÉR

VÝKRES:

SPRCHA - ŽENY 2.21

ID PROJEKTU\_STUPEŇ\_OBJEKT\_ID PROFESE\_PROFESE-ČÍSLO\_OBSAH\_ZMĚNA

KIC\_DPS\_SO102\_INT-221

razítko a podpis

Zakázkové číslo:

220052

Paré:

Datum:

03/2023

Stupeň:

DPS

Měřítko:

1 : 50