



D01, P06, P07, P08, P16 - SOUČÁST DODÁVKY STAVBY

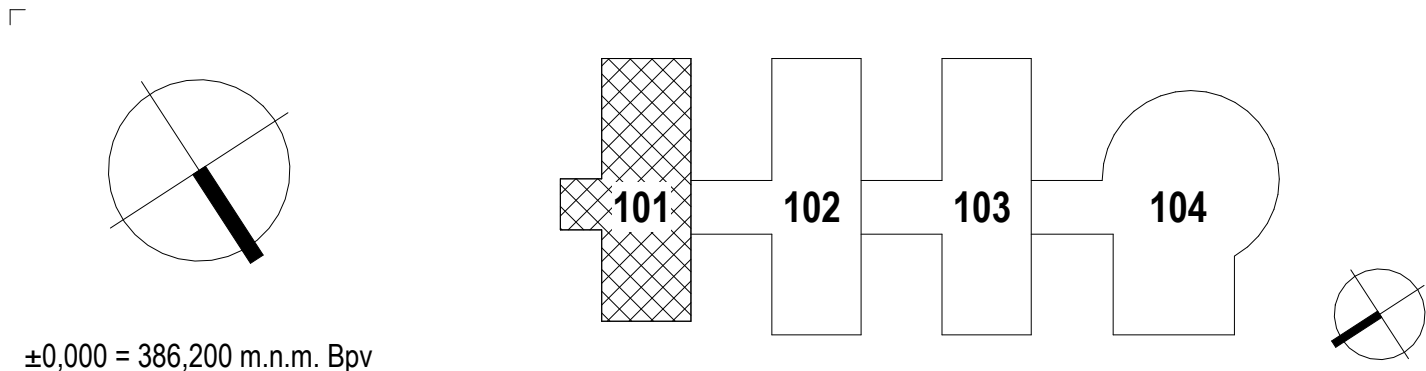

±0,000 = 386,200 m.n.m. Bpv


HLAVNÍ PROJEKTANT:

 **ENERGY BENEFIT CENTRE**

Energy Benefit Centre a.s.
Křenova 438/3, 162 00 Praha 6
tel.: +420 270 003 300
e-mail: kontakt@energy-benefit.cz
internet: www.energy-benefit.cz

Hlavní projektant
ING. LIBOR TRUHELKA
Zástupce hlavního projektanta:
ING. IVAN KOMÍNEK
Hlavní architekt
-

ZPRACOVATEL ČÁSTI:

 **ENERGY BENEFIT CENTRE**

Energy Benefit Centre a.s.
Křenova 438/3, 162 00 Praha 6
tel.: +420 270 003 300
e-mail: kontakt@energy-benefit.cz
internet: www.energy-benefit.cz

Vypracoval:
BC. DENISA MIKULINCOVÁ
Zodpovědný projektant:
ING. IVAN KOMÍNEK

STAVEBNÍK: KARLOVARSKÝ KRAJ ZÁVODNÍ 353/88, 360 06 KARLOVY VARY		razítko a podpis	
PROJEKT: KARLOVARSKÉ INOVAČNÍ CENTRUM		Zakázkové číslo: 220052	Paré:
MÍSTO STAVBY: AREÁL KRAJSKÉHO ÚŘADU KARLOVARSKÉHO KRAJE - DVORY		Datum: 03/2023	
OBJEKT: SO101		Stupeň: DPS	
ČÁST, PROFESE: VYBAVENÍ INTERIÉRU			
VÝKRES: PŘEDSÍŇ WC MUŽI 2.08A		Měřítko: 1 : 50	
ID PROJEKTU_STUPEŇ_OBJEKT_ID PROFESE_PROFESSE-ČÍSLO_OBSAH_ZMĚNA KIC_DPS_SO101_INT-208A			