


VZOROVÉ OSAZENÍ PLOTOVÝCH POLÍ
KŘÍŽENÍ TEPLOVOD

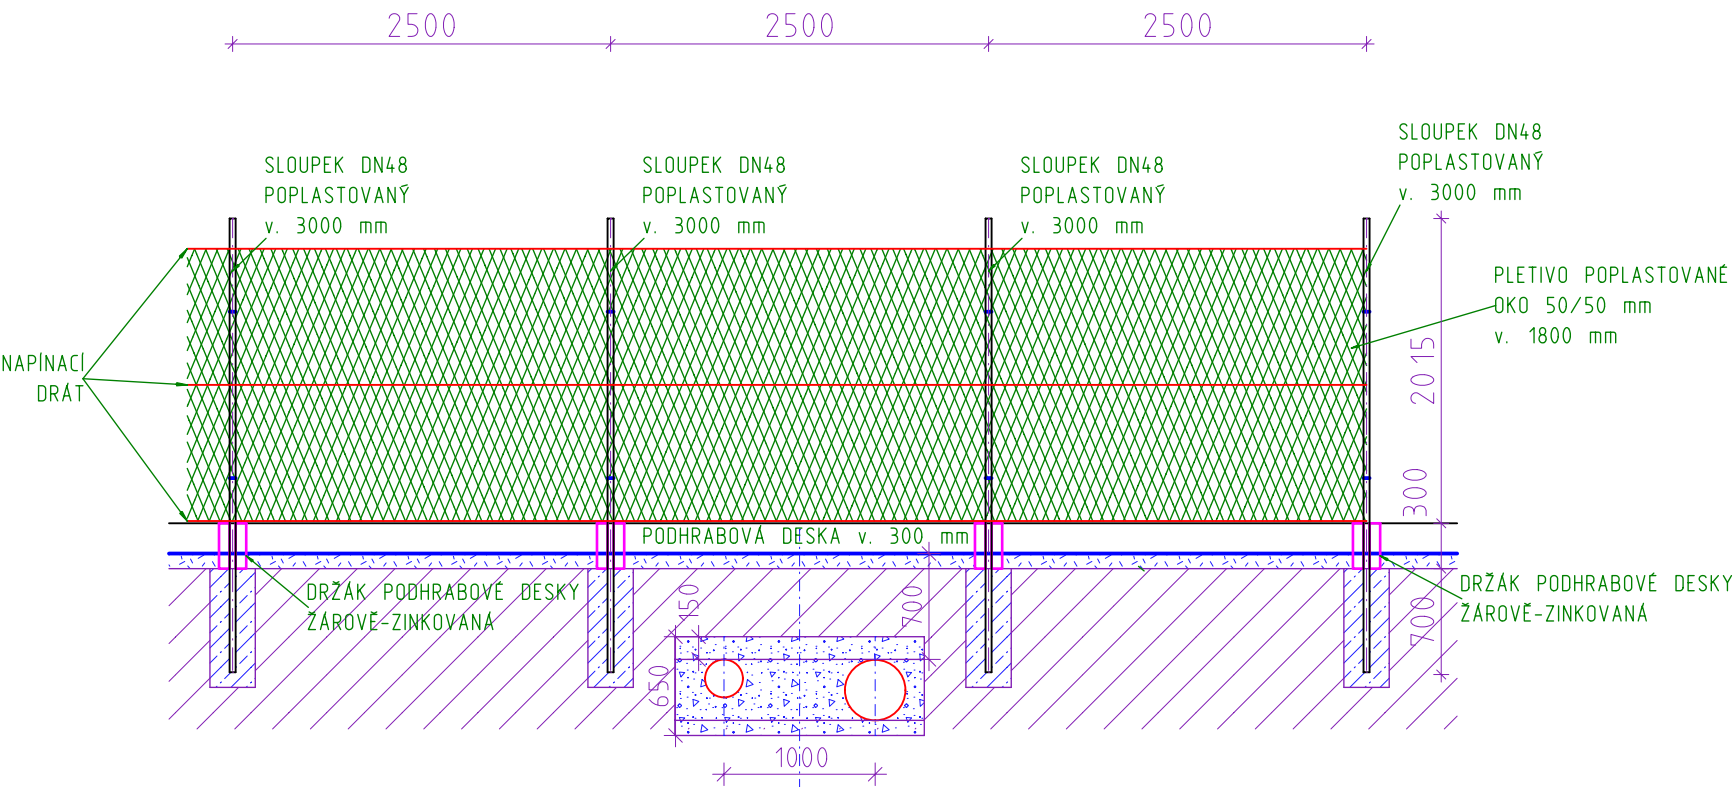

Veškeré výkopové práce v ochranném pásmu teplovodu, budou prováděny po jeho vytyčení správcem této inženýrské sítě, RUČNĚ

Zodpovědný projektant		Projektant		PROJEKČNÍ KANCELÁŘ BERÁNEK & HRADIL Svobody 7/1, 350 02, CHEB email: pkcheb@email.cz		
Ing. Ondřej Beránek		Petr Hradil				
Místo stavby		k.ú. Cheb				
Stavebník		Karlovarská krajská nemocnice a.s., Nemocnice Cheb		Formát		2x A4
		K nemocnici 1204/17, 350 02 Cheb		Datum		XI/2023, III/2024
Akce OPLOCENÍ AREÁLU KKN CHEB ul. K nemocnici				Měřítko		1: 50
				Účel		DOS
				Číslo zakázky		23-08-007
Výkres DETAIL OPLOCENÍ - KŘÍŽENÍ TEPLOVOD				Číslo výkresu		C 4.6.