



VZOROVÉ OSAZENÍ PLOTOVÝCH POLÍ
KRAJNÍ POLE

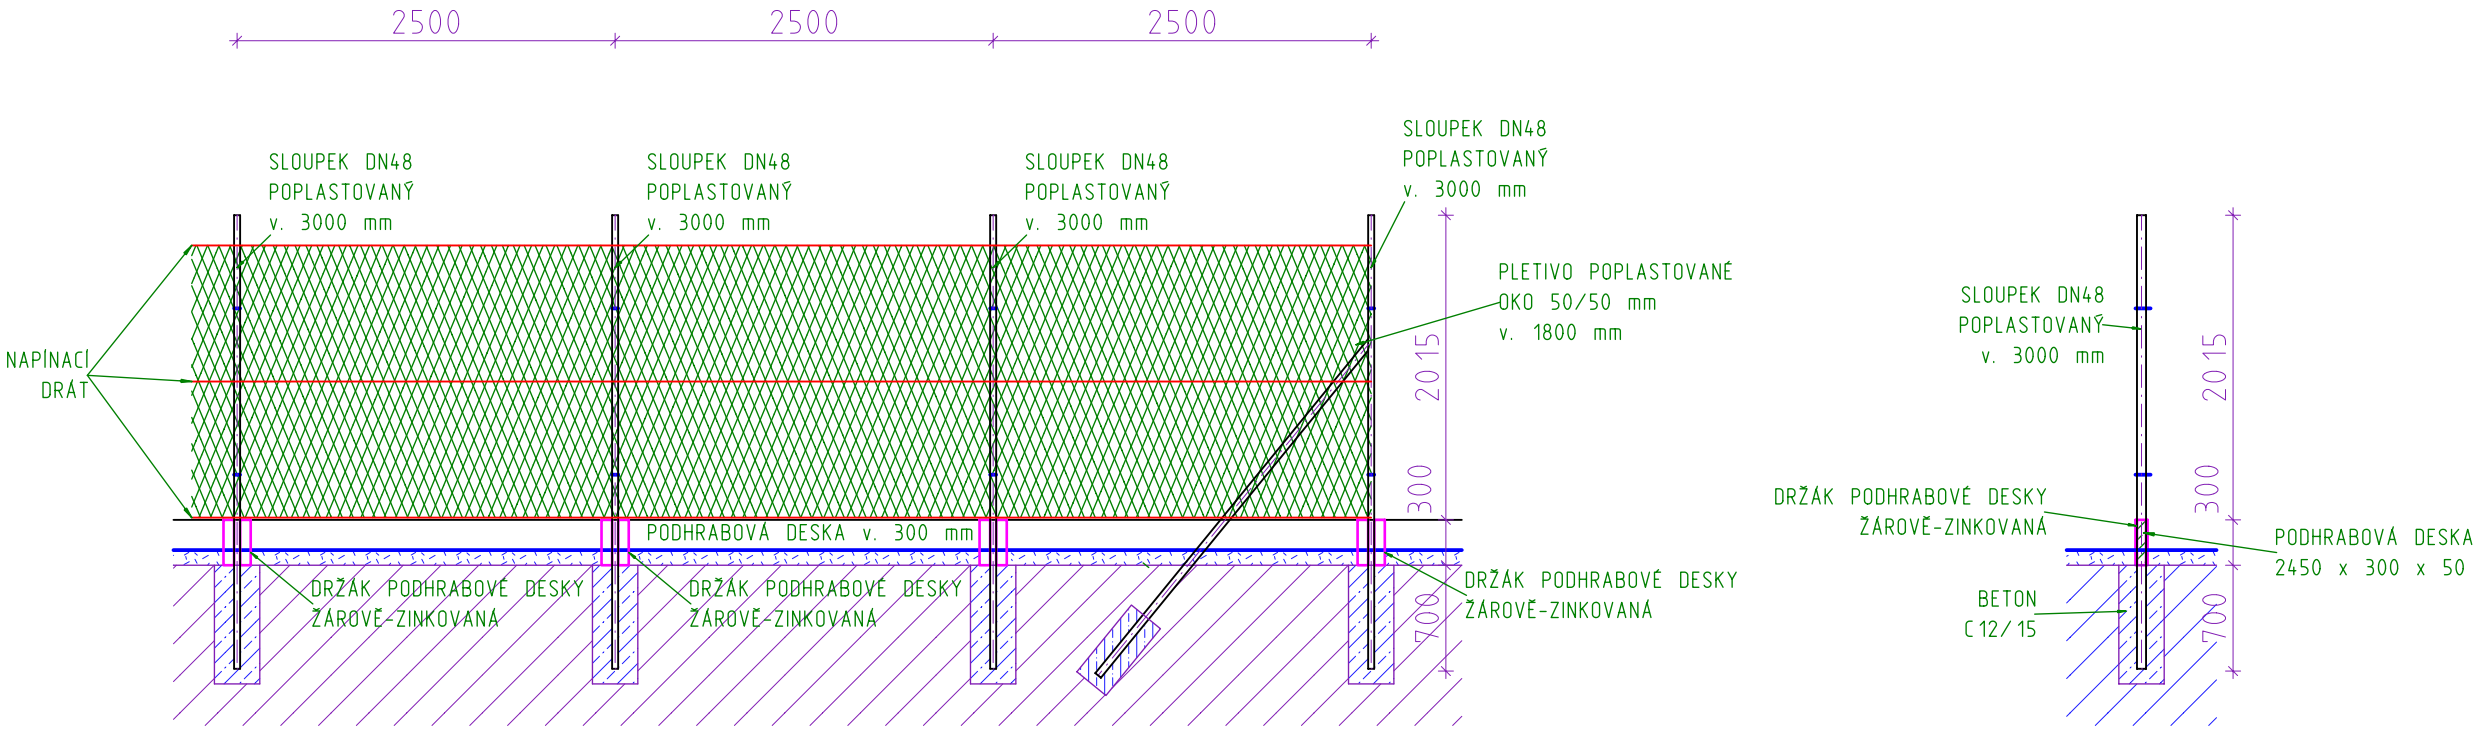

VZOROVÉ OSAZENÍ PLOTOVÝCH POLÍ
POLE STŘEDOVÉ SE VZPEROU.

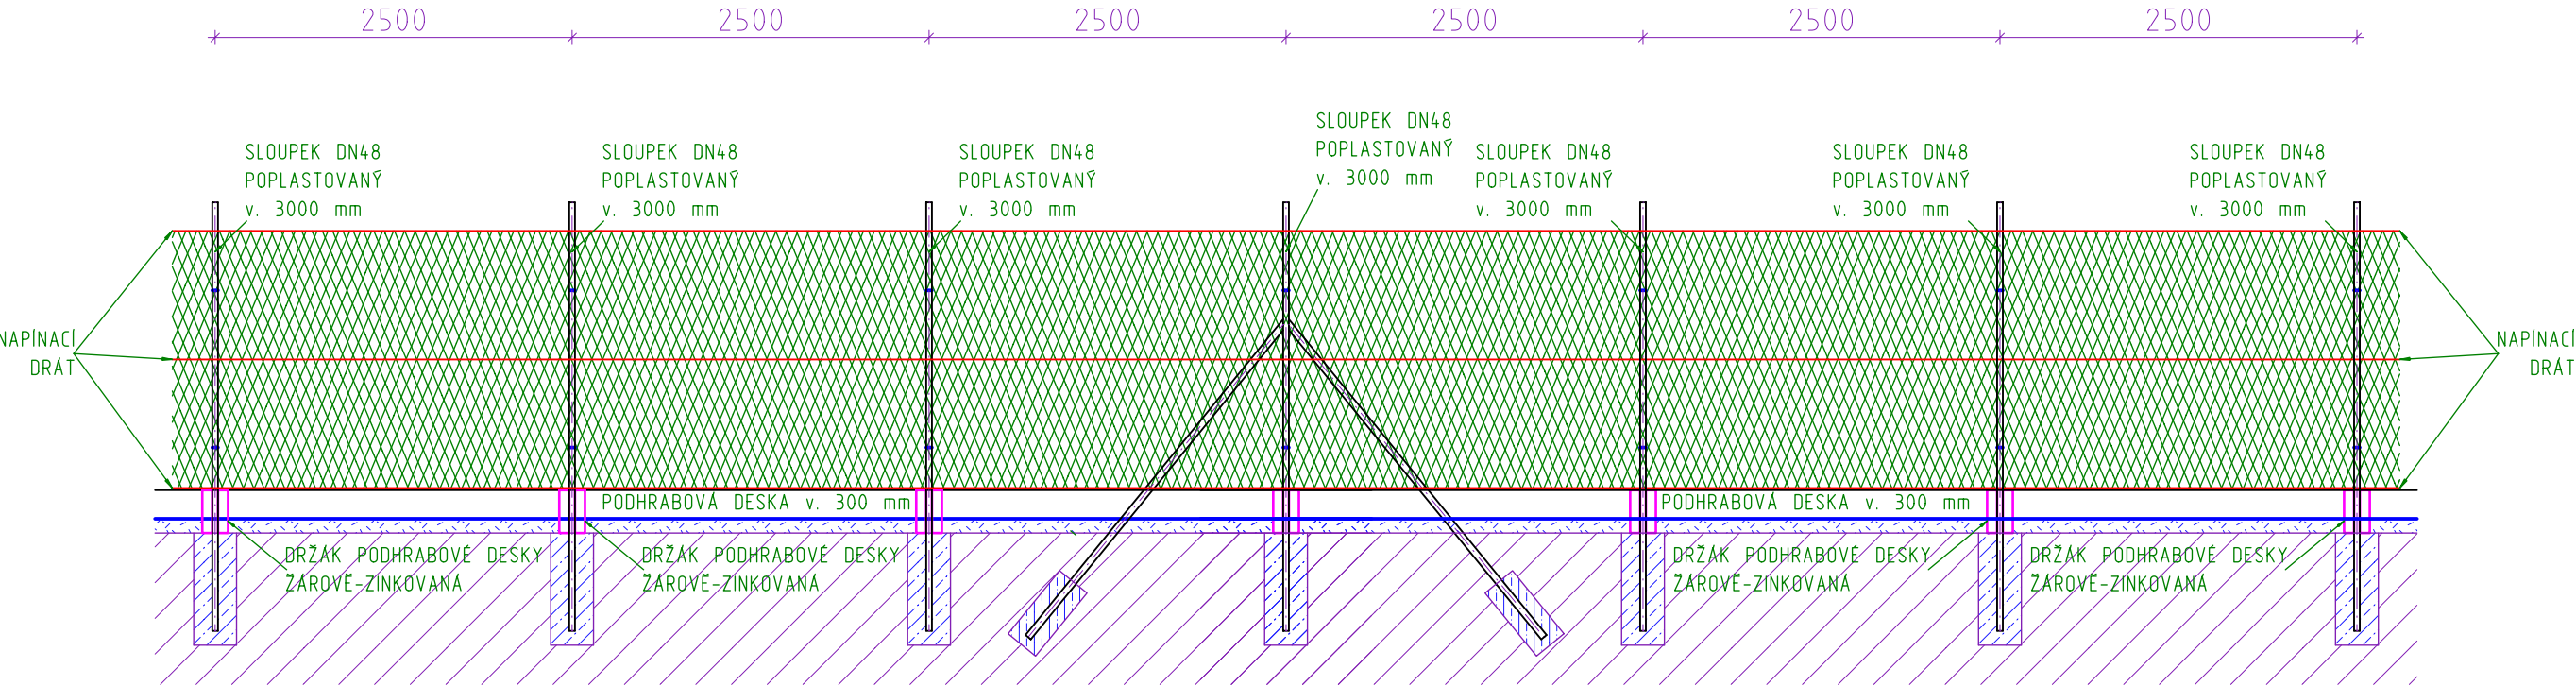

POZNÁMKA
DĚLKA NAPÍNAHEHO POLE - max. 25 m
VZPERY - JEDNOSTRANNÉ U KONCOVÉHO POLE, OBOISTRANNÉ U PRŮBĚŽNEHO POLE.

Zodpovědný projektant	Projektant		PROJEKČNÍ KANCELÁŘ BERÁNEK & HRADIL Svobody 7/1, 350 02, CHEB email: pkcheb@email.cz	
Ing. Ondřej Beránek	Petr Hradil			
Místo stavby	k.ú. Cheb		Formát	2x A4
Stavebník	Karlovarská krajská nemocnice a.s., Nemocnice Cheb		Datum	XI/2023
	K nemocnici 1204/17, 350 02 Cheb		Měřítko	1: 50
Akce	OPLOCENÍ AREÁLU KKN CHEB ul. K nemocnici		Účel	DOS
			Číslo zakázky	23-08-007
Výkres	DETAIL OPLOCENÍ - VZOROVÉ POLE - VOLNÝ TERÉN		Číslo výkresu	C 4.5.