## LEGENDA BOURACÍ PRÁCE:

**ÚSEK 1 - BEZRUČOVA ULICE**

B1 - Demontáž ocelových výplní oplocení (ocelové rámy, sloupky, tyčová výplň)
B2 - Rozebrání žulových desek - říms šířky 550 mm, tl. 150 mm, proměnlivé délky (uschování desek pro zpětnou montáž)
B2b - Bourání betonových říms do úrovně původních desek žulových resp. do úrovně zapuštění ocelových sloupků (plošně či lokálně dle provedených sond)
B3 - Demontáž reklamního zařízení vč. podpěrného systému (před demontáží žulových desek) (je kotveno do oplocení!!) - ocelová konstrukce a reklamní plocha
B4 - Demontáž reklamního zařízení - jeho kotev do oplocení, ocelové kostrukce táhel
B5 - Demontáž ocelových výplní oplocení - ocelový ozdobný kovaný plot kotvený do žulových desek resp. betonu nebo do zděných pilířů
B6 - Demontáž reklamní a informační tabule kotvené na výplň oplocení (uschování pro zpětné použití)

ÚSEK 2 - AMERICKÁ ULICE

B7 - Bourání stávající betonové hlavy - římsy tl. 40 mm proměnlivé šířky 300 - 700 mm dle tvaru podezdívky (celý úsek 2)
B8 - Demontáž - odstranění ocelových sloupků Sk19-20 pod úrovní betonové římsy
B9 - Ubourání - odřezání betonových sloupů pod úrovní betonové římsy (Sb1-S17) (profily u sloupků Sb2-4 jsou v soklové části atyp vel. 300, 200 mm, standardní průřez 150 -mm)
B10 - Demontáž atyp pole ocelového oplocení - pro zpětné použití (dle možností)
B11 - Demontáž ocelových polí (horní a dalní příčle se svislou výplní tyčovou) - 18 polí, výška 2,0 m
B12 - Očištění betonových konstrukcí navazujícího odvodňovacího žlabu v souběhu s opěrnou zdí, dtto očištění náletů z hlavy zdi
B13 - Odstranění náletů a přesypu zeminy v úseku pod svahem v upraveném terénu kolem oplocení na šířku cca 500 mm pod na úroveň kamenné podezdívky - soklu oplocení
B14 - Dílčí rozebrání kamenného zdiva pro jeho zpětné uložení resp. doplnění zdiva - části úseku v souběhu s opěrnou zdí (odhad 15% pohledové plochy) v tl. zdiva soklu

**OSTATNÍ - OBA ÚSEKY**

O1 - Ponechaná část opocení - novodobá ocelová konstrukce - sloupky + výplně jackle profily vč. branky (pro pěší vstup) - demontáž a zpětná montáž k navrženému oplocení obou křídel kolem branky
O2 - bourání provádět s minimálním zásahem do přilehlého chodníku z betonové zámkové dlažby resp. jeho ohraničujícího obrubníku
O3 - Oddělení bouraných částí od povrchu chodníku - svislé odřezání asfaltového povrchu na styku konstrukcí

## detail - stávající žulová římsa

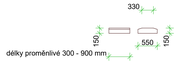


## ROZVINUTÝ POHLED - ULICE BEZRUČOVA - ÚSEK - 1

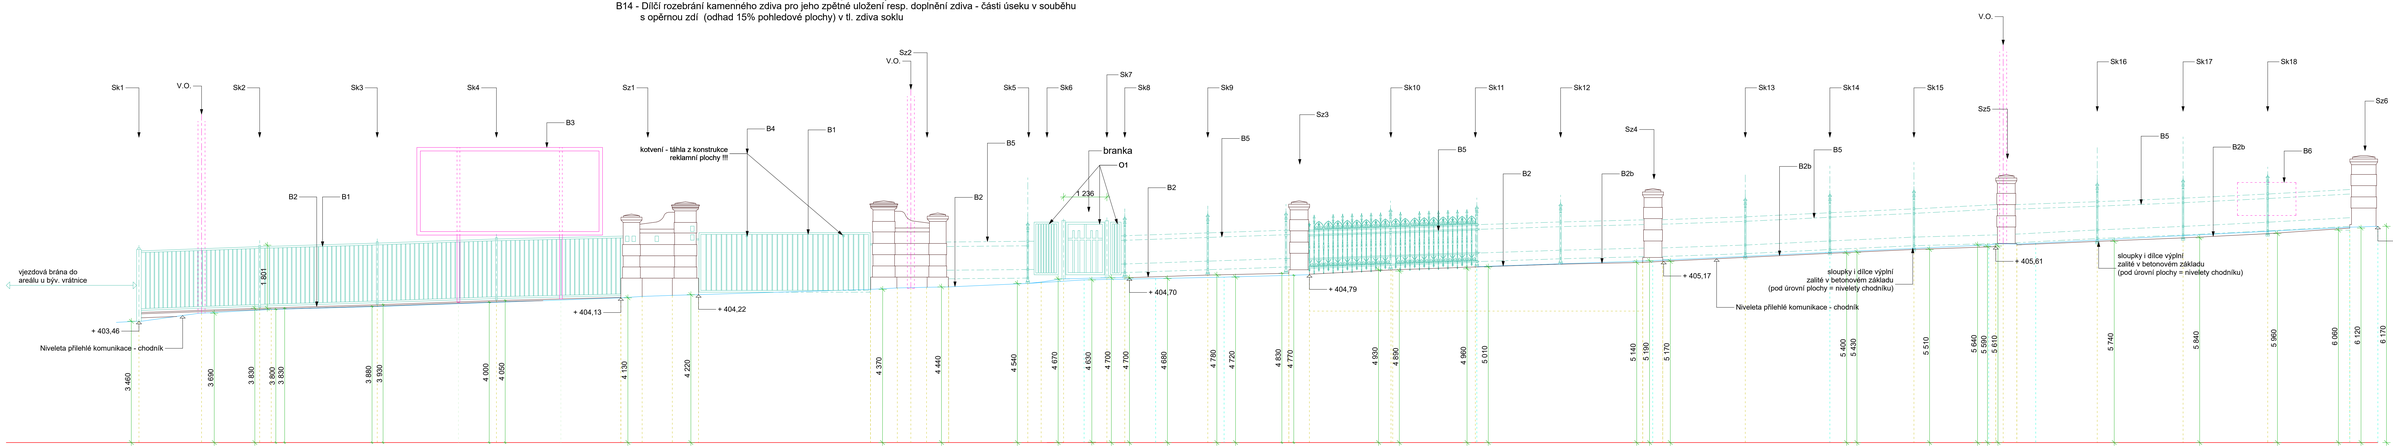


**SR + 400,00 m.n.m.**

| | | |