
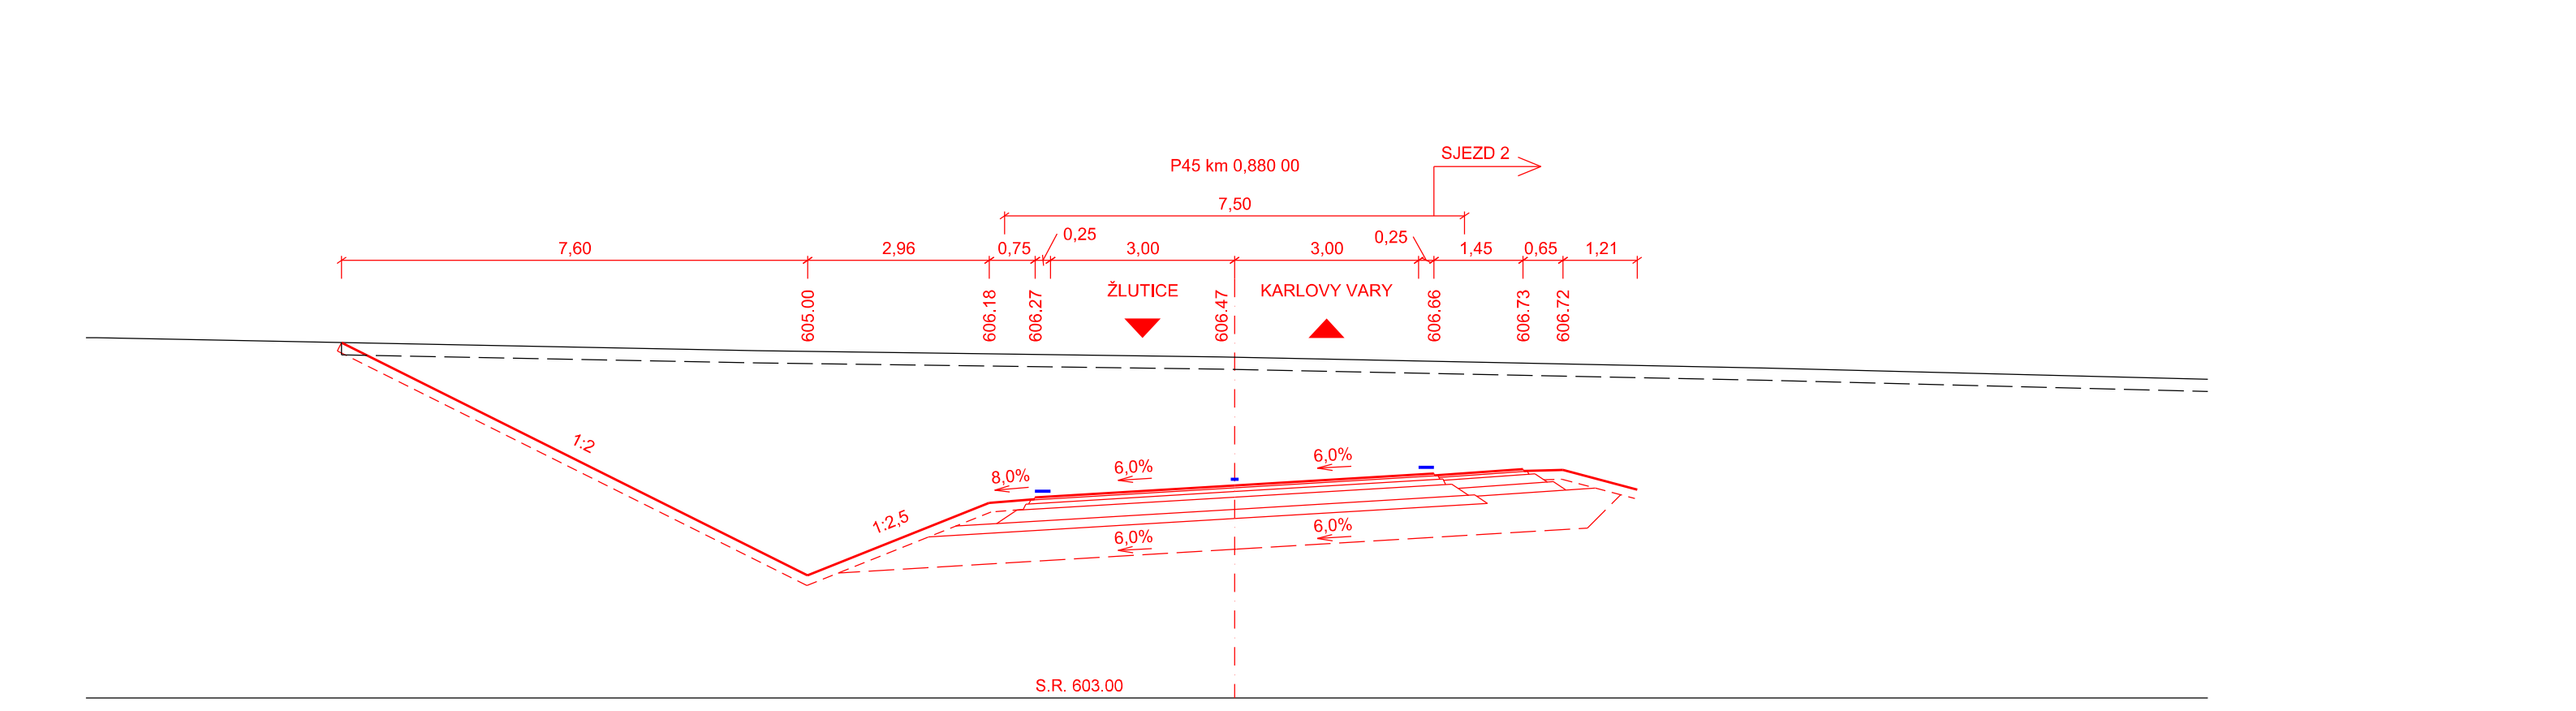
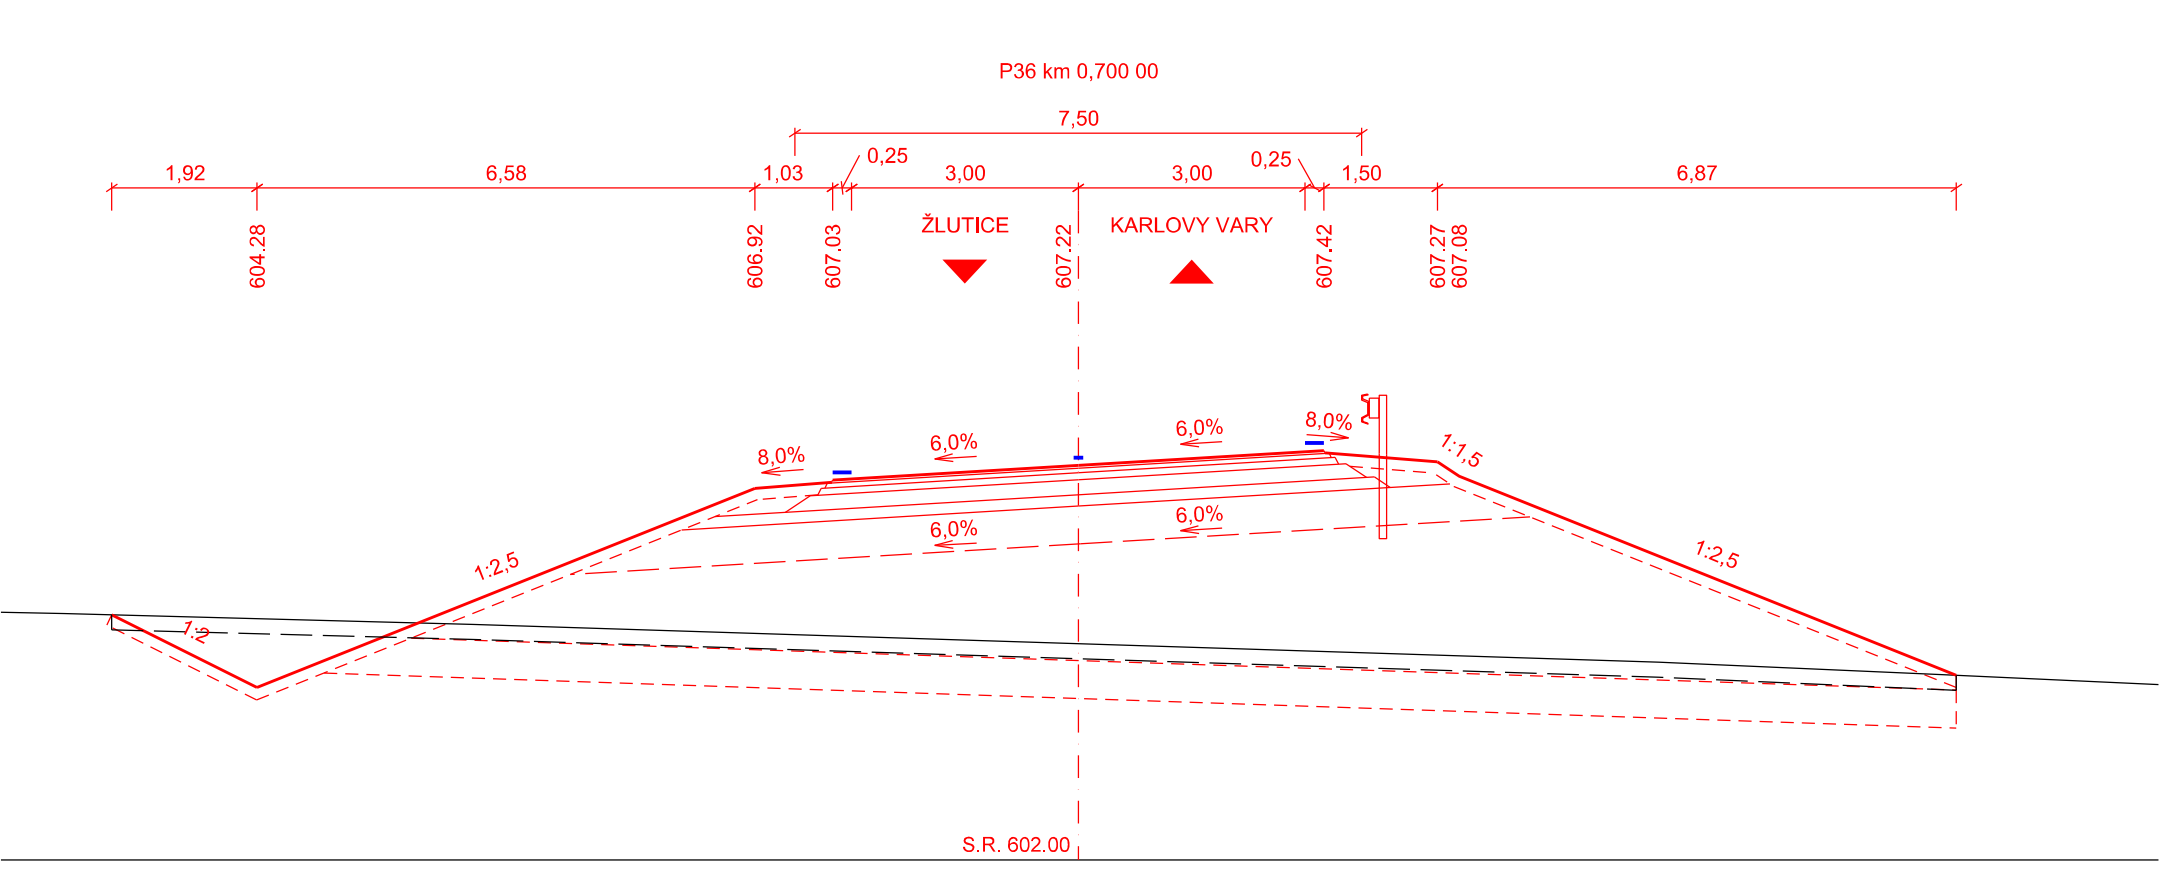
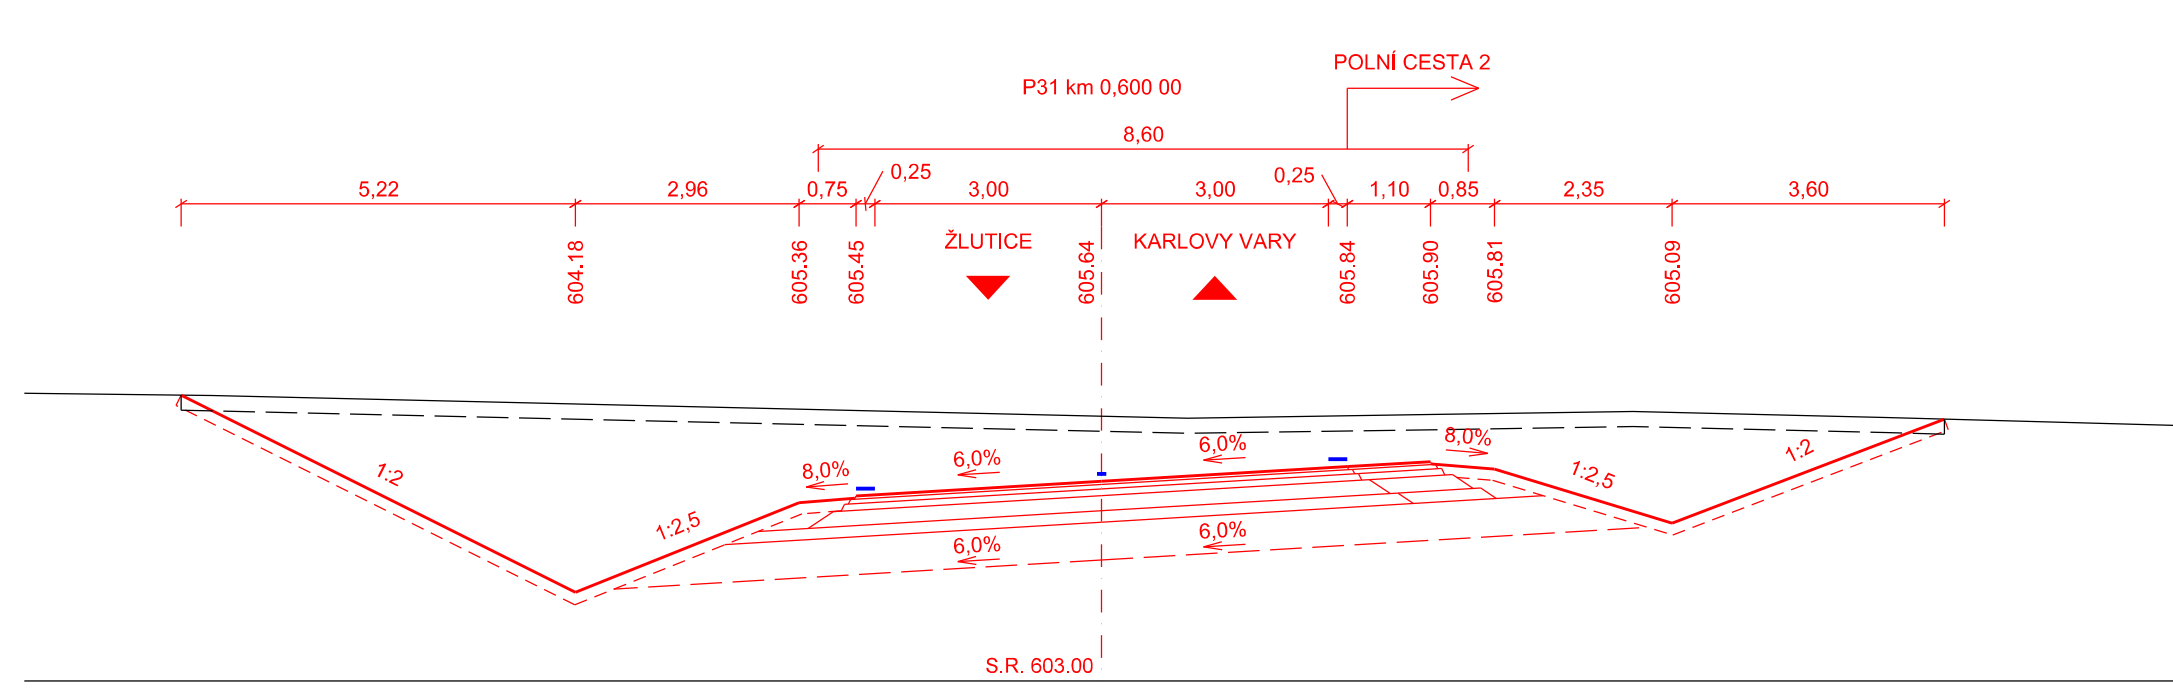
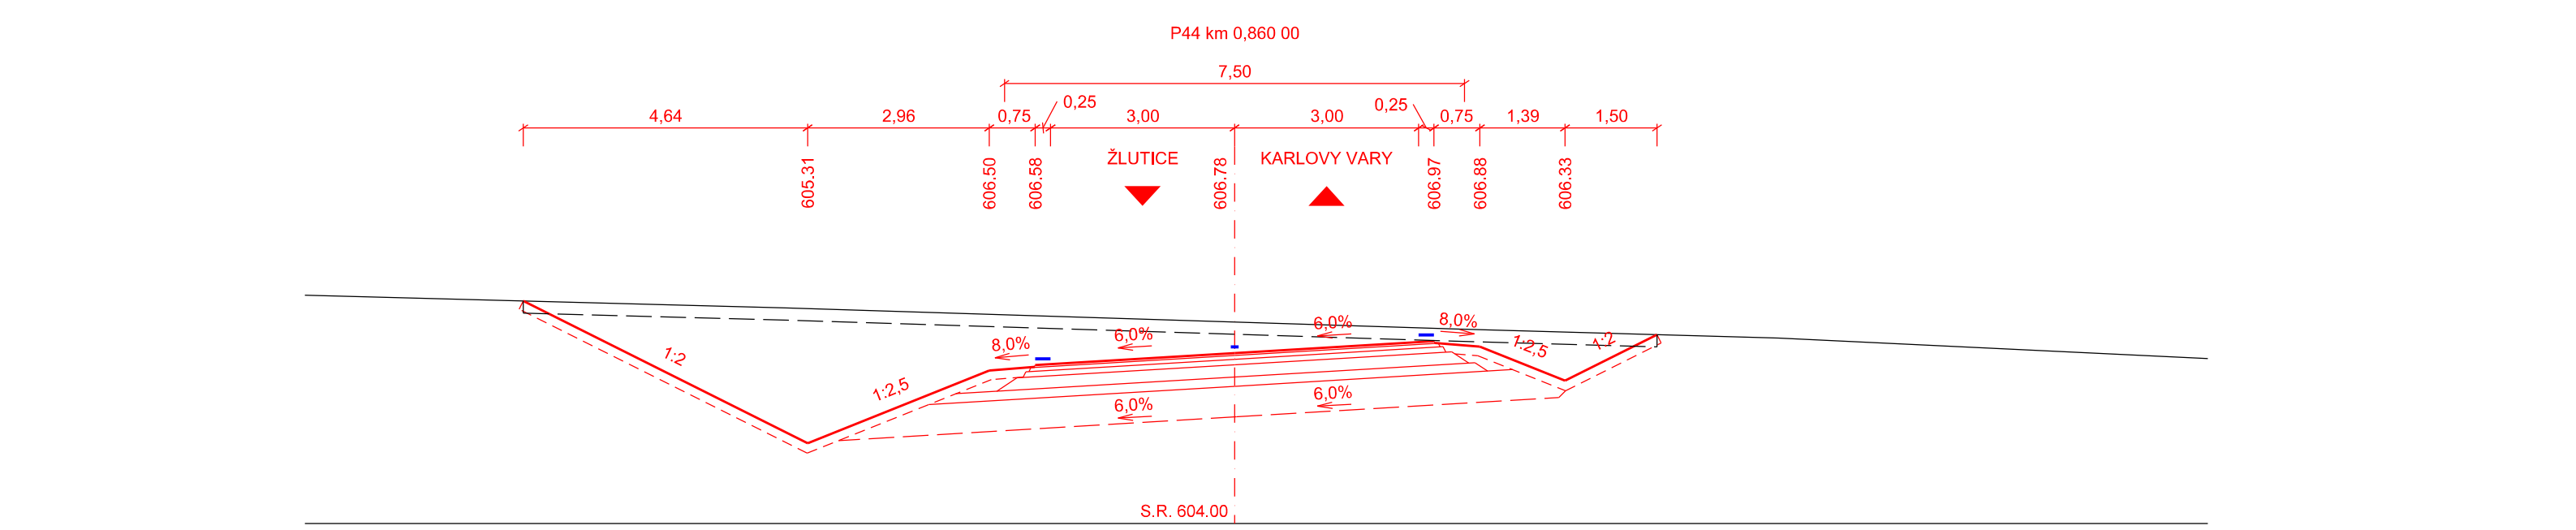
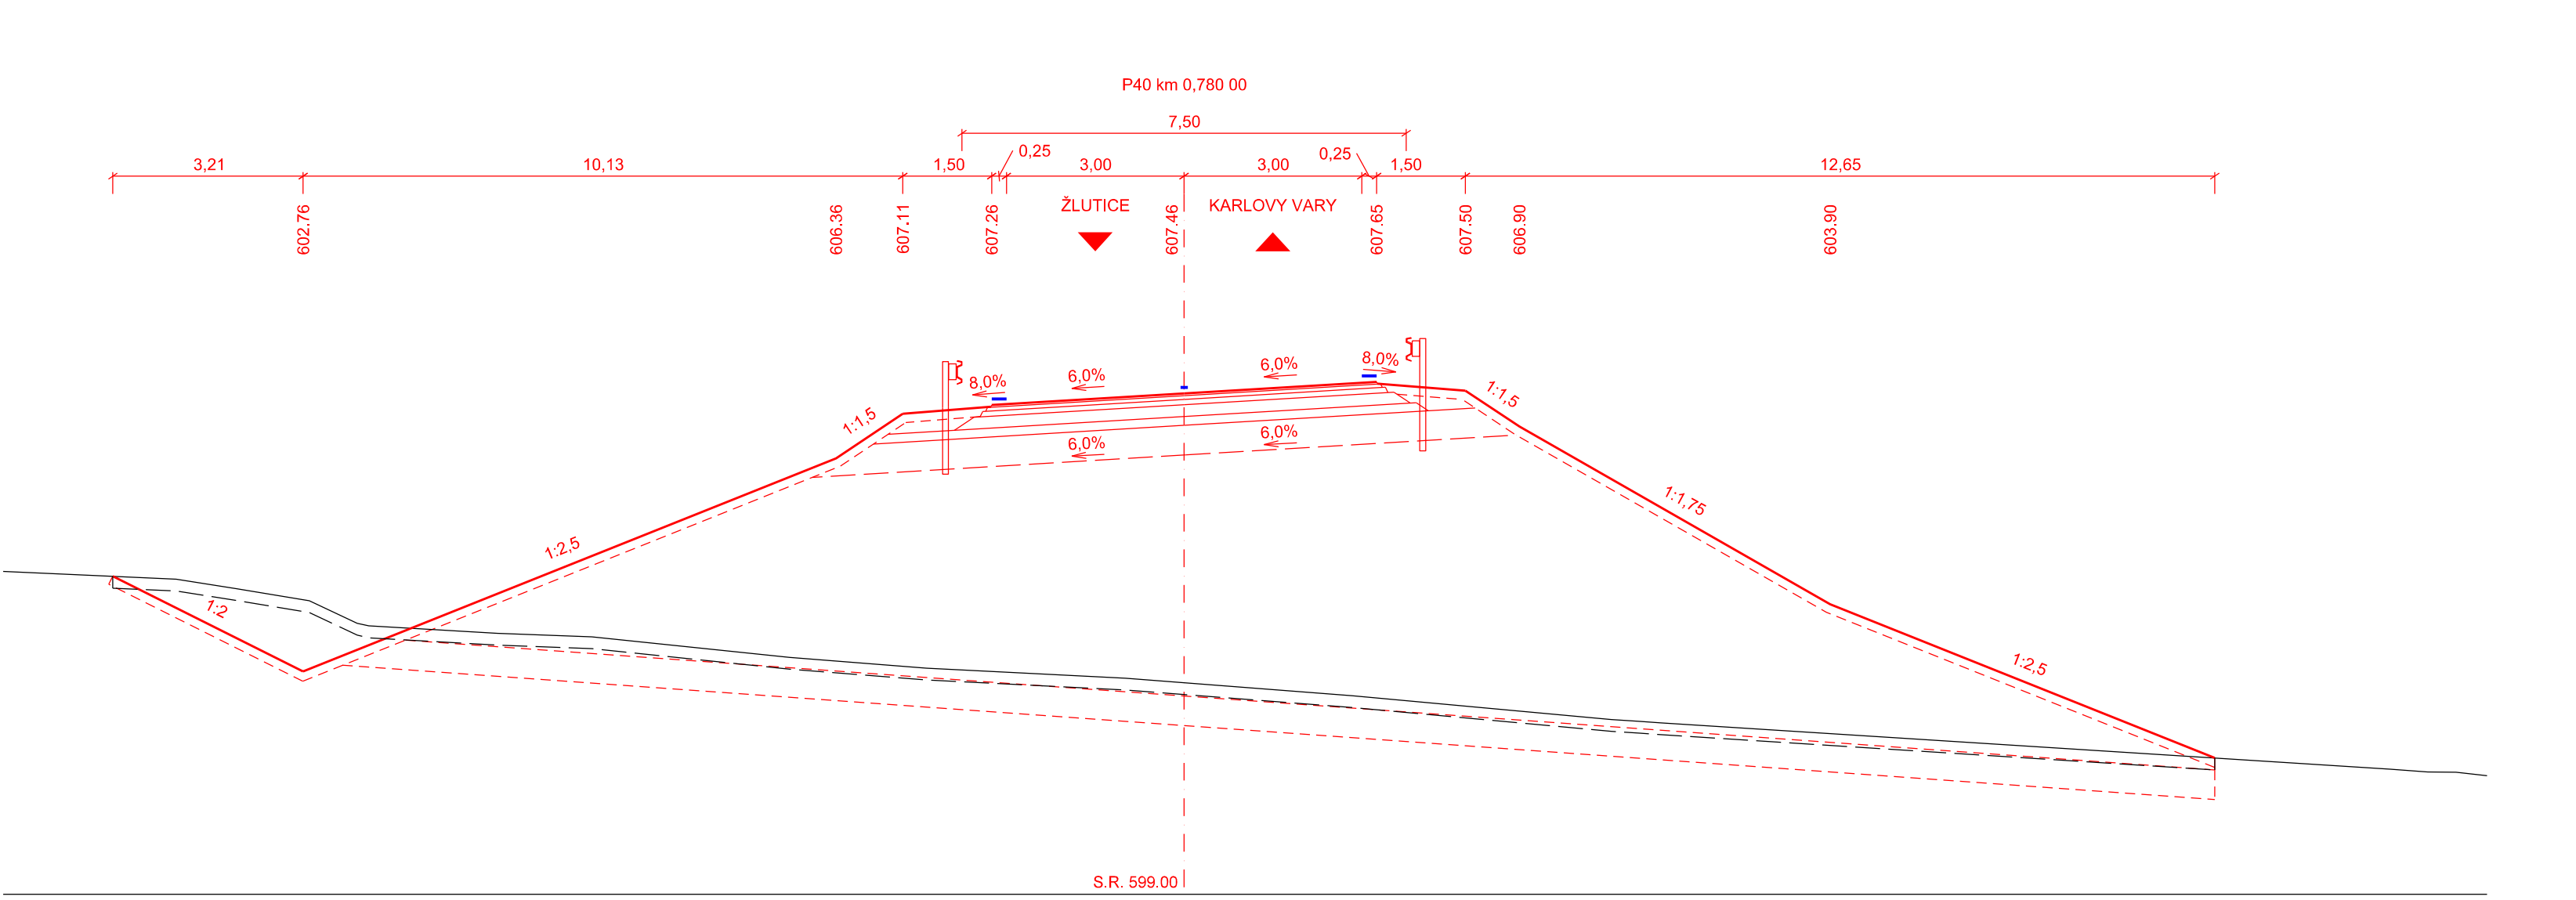
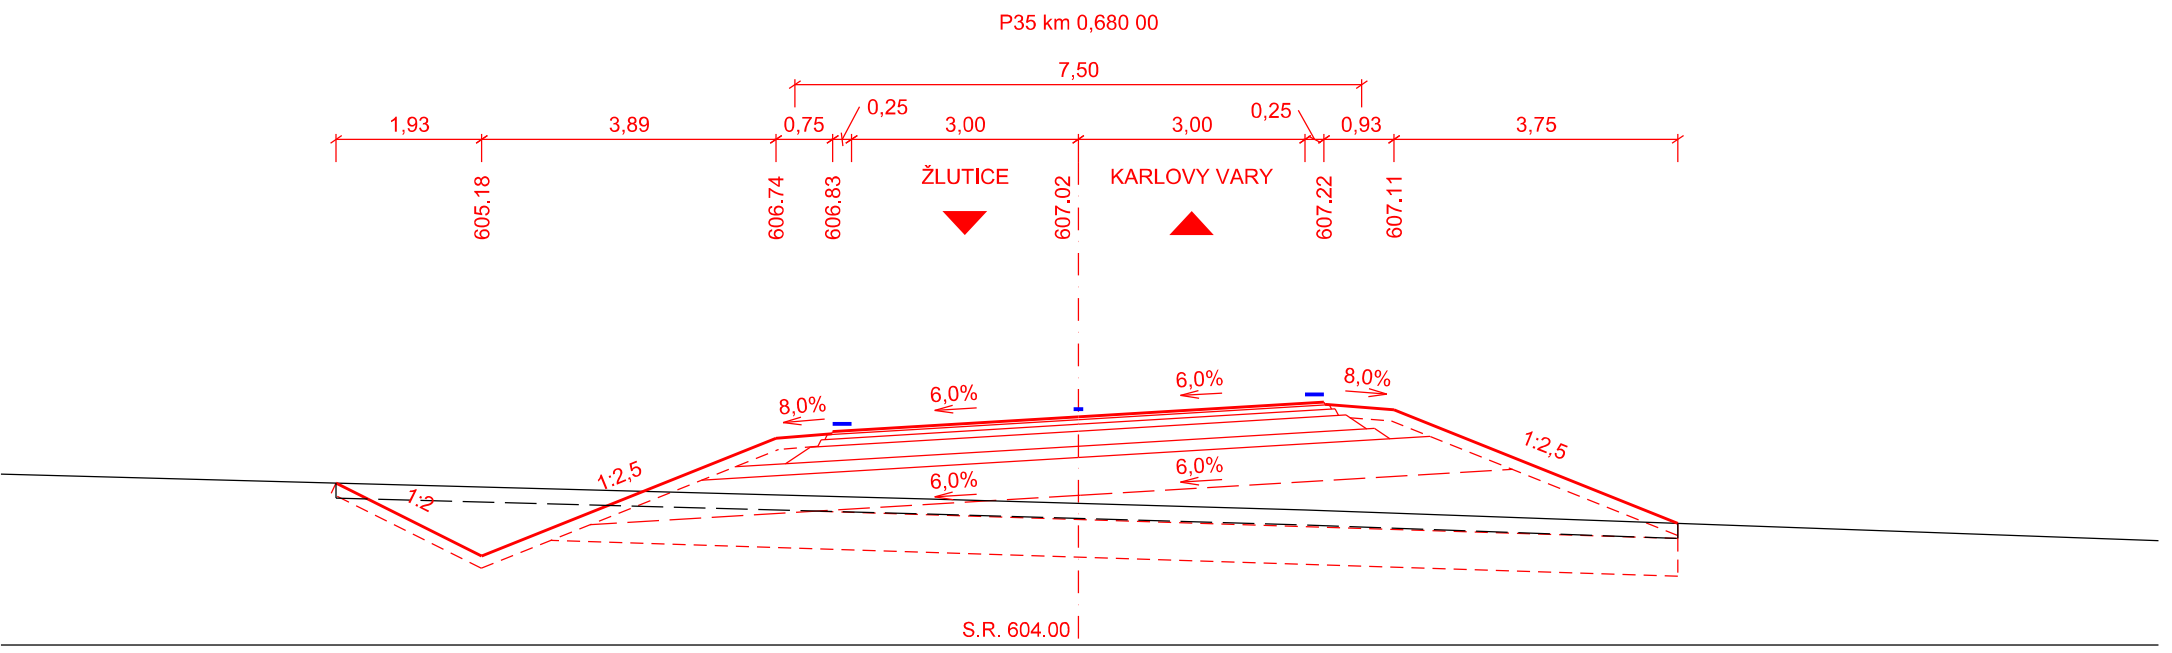
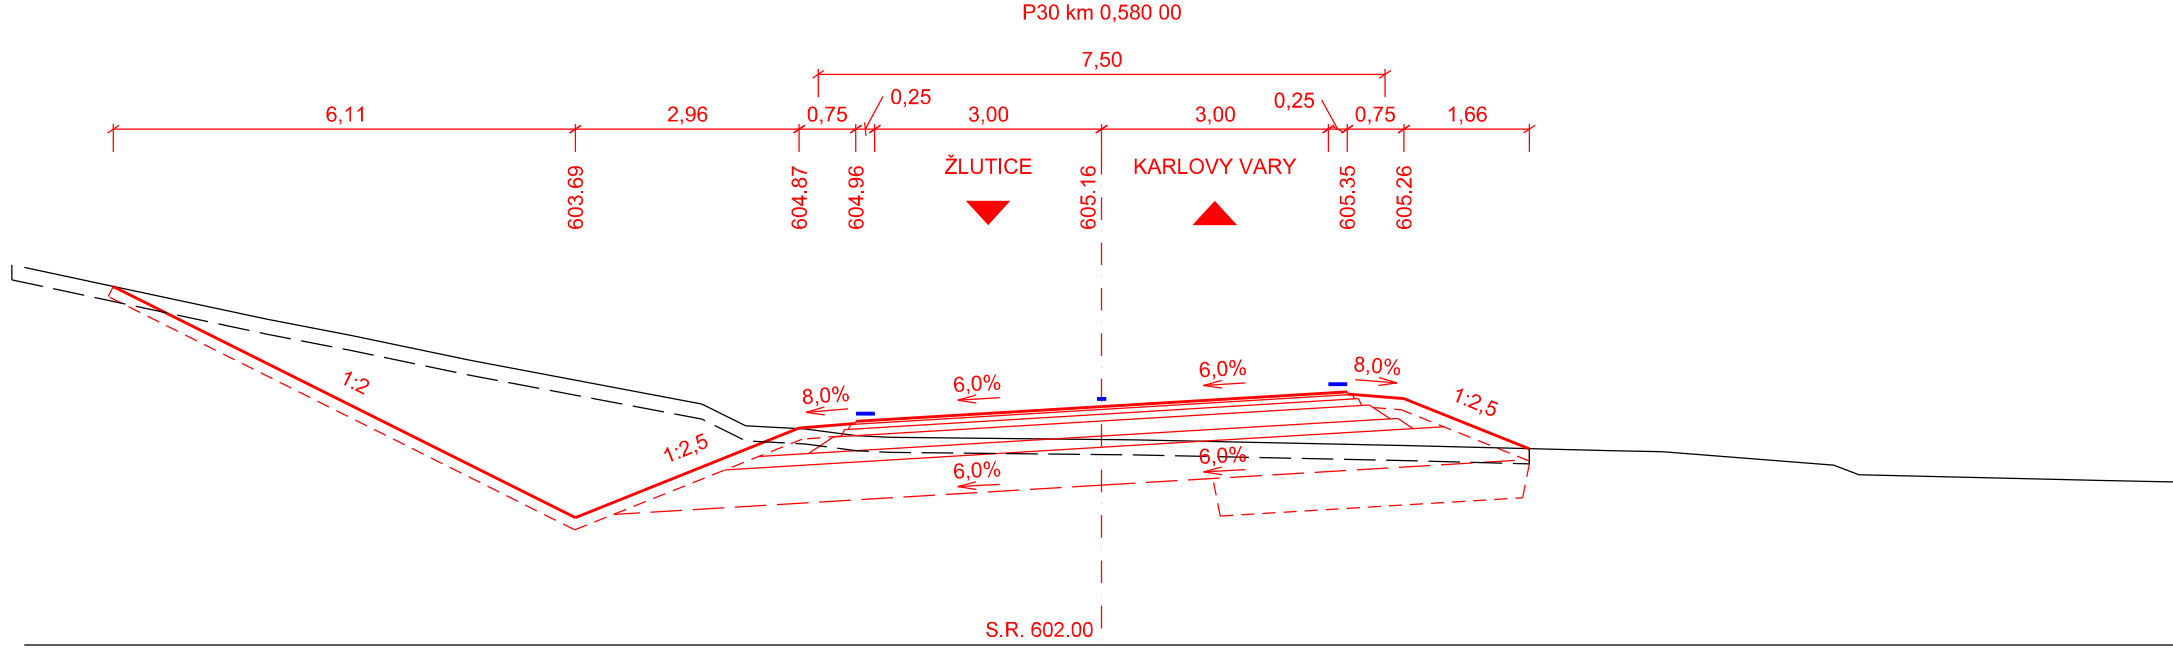
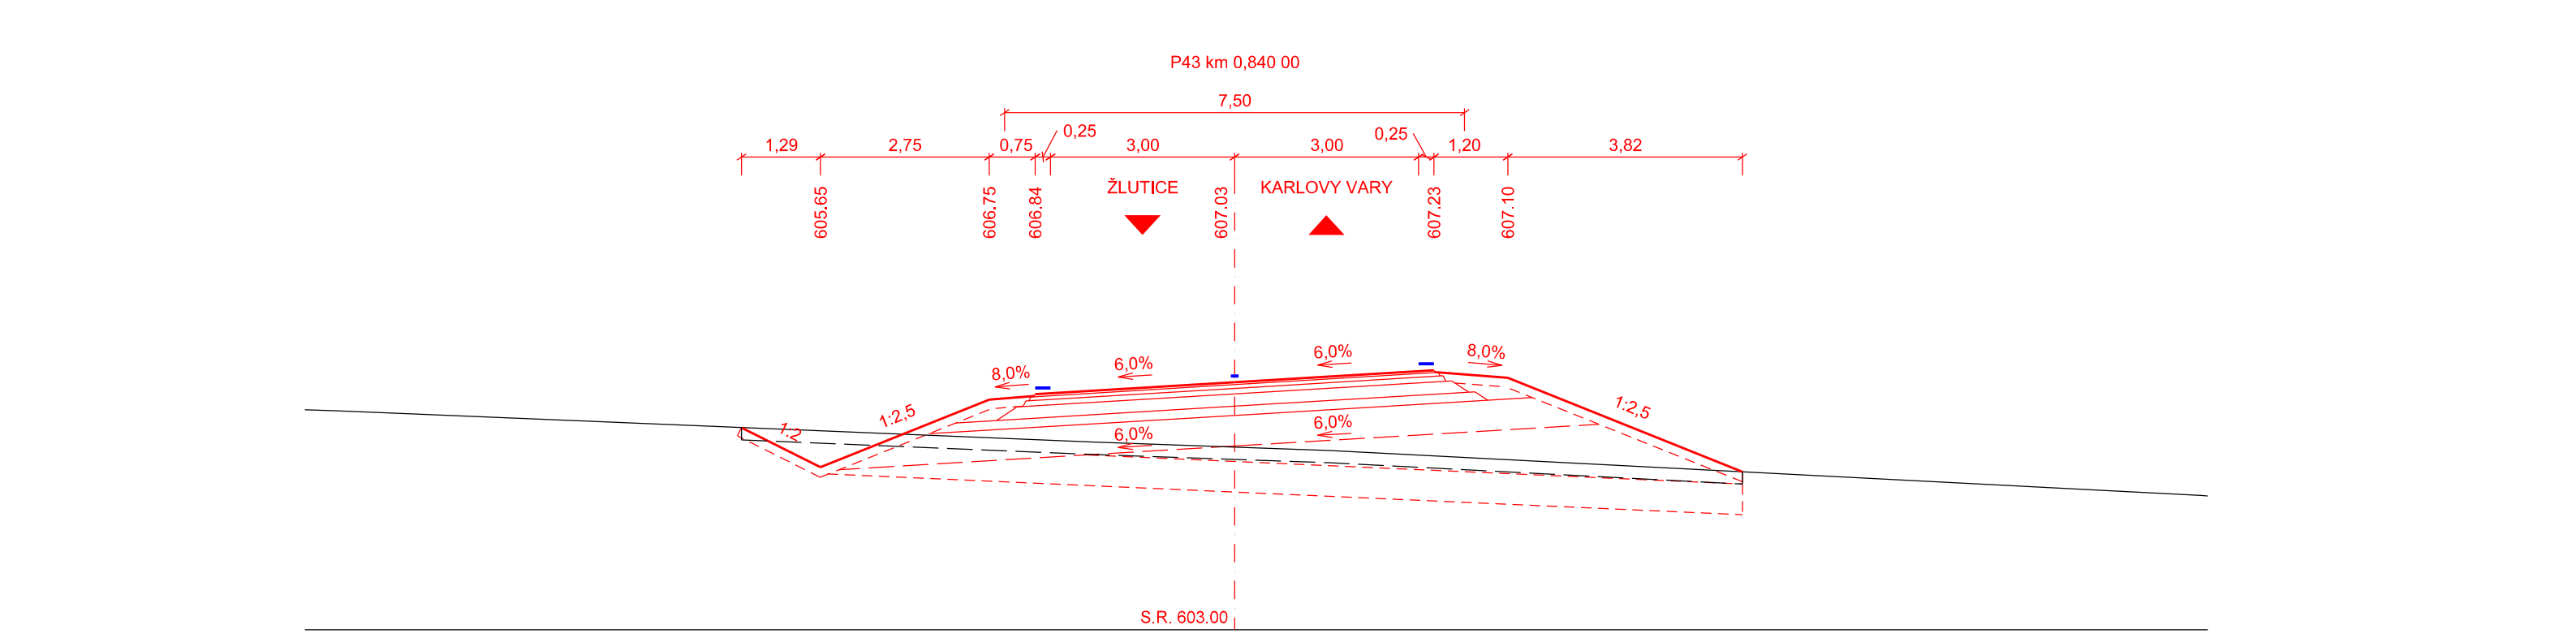
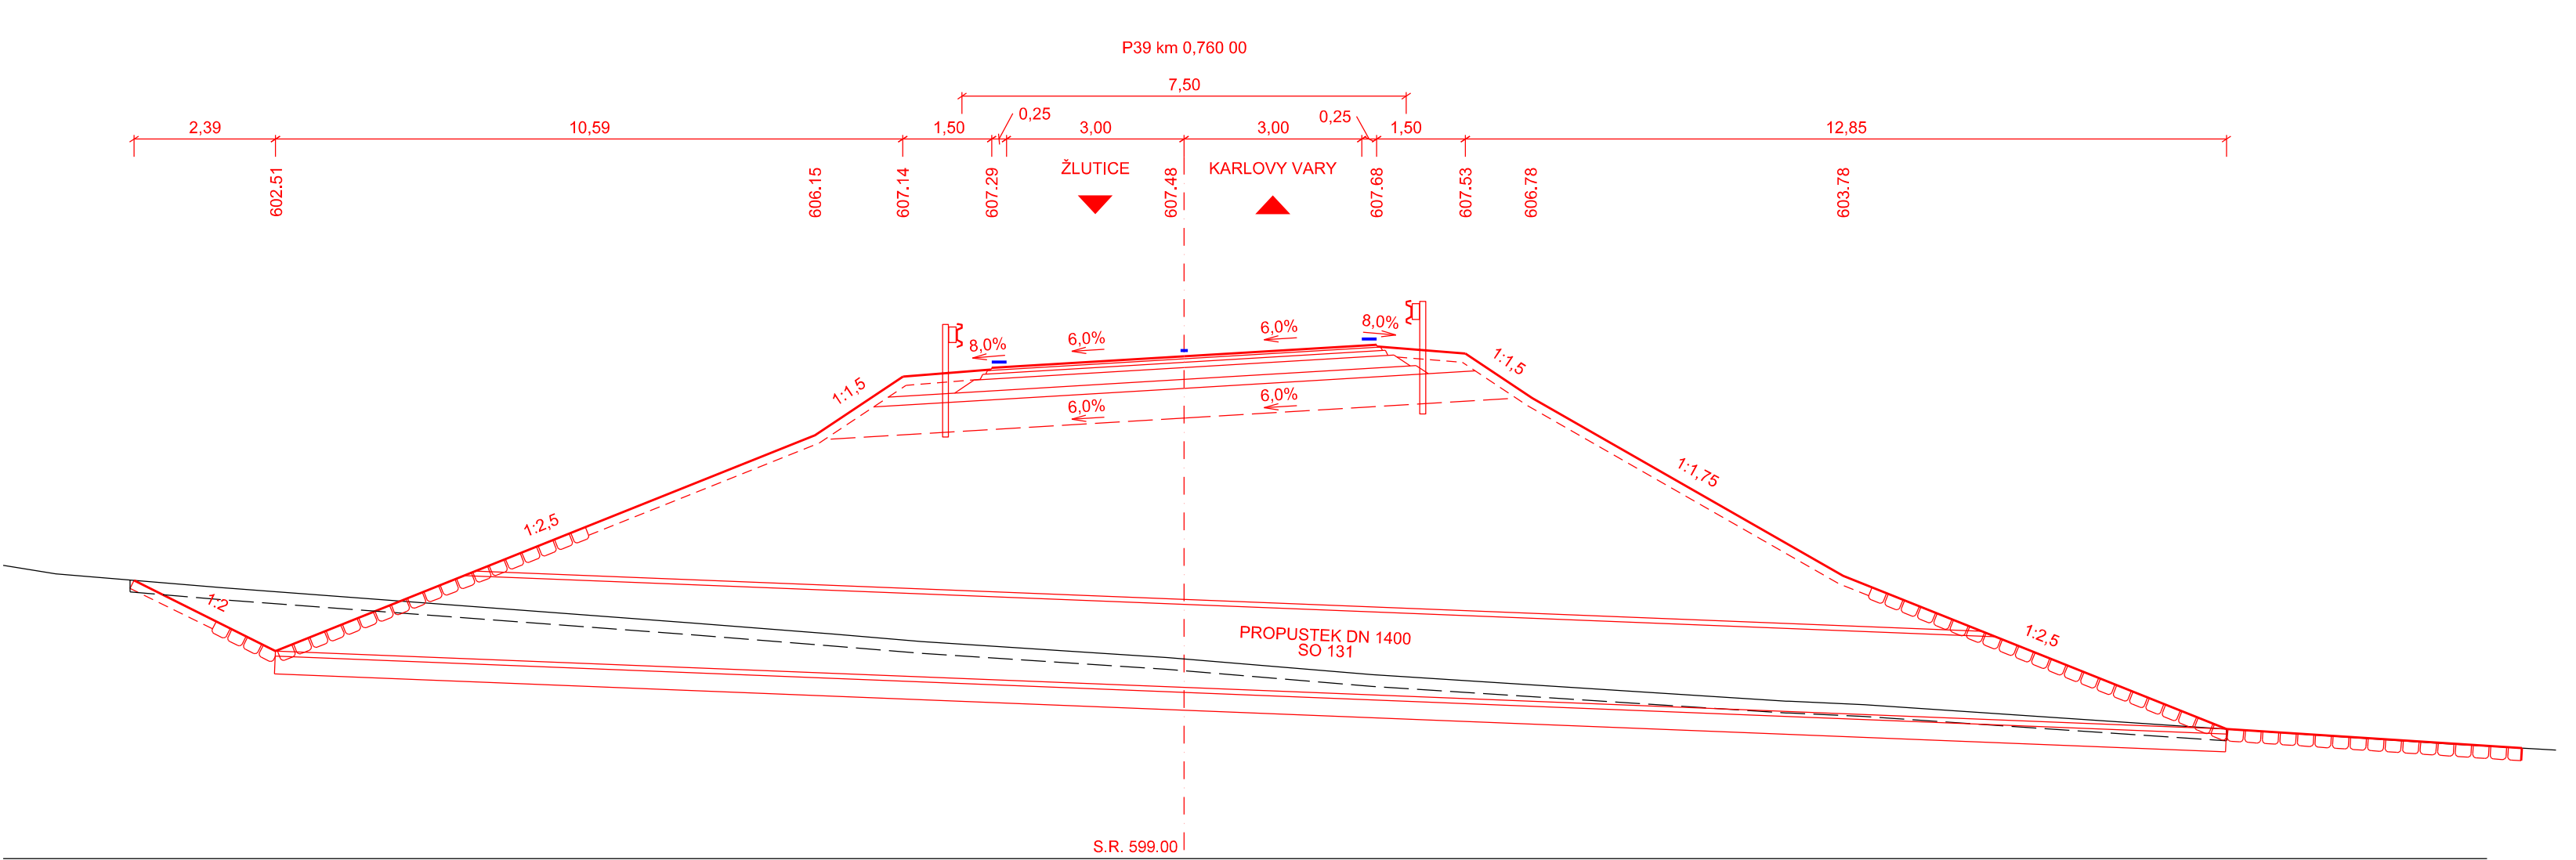
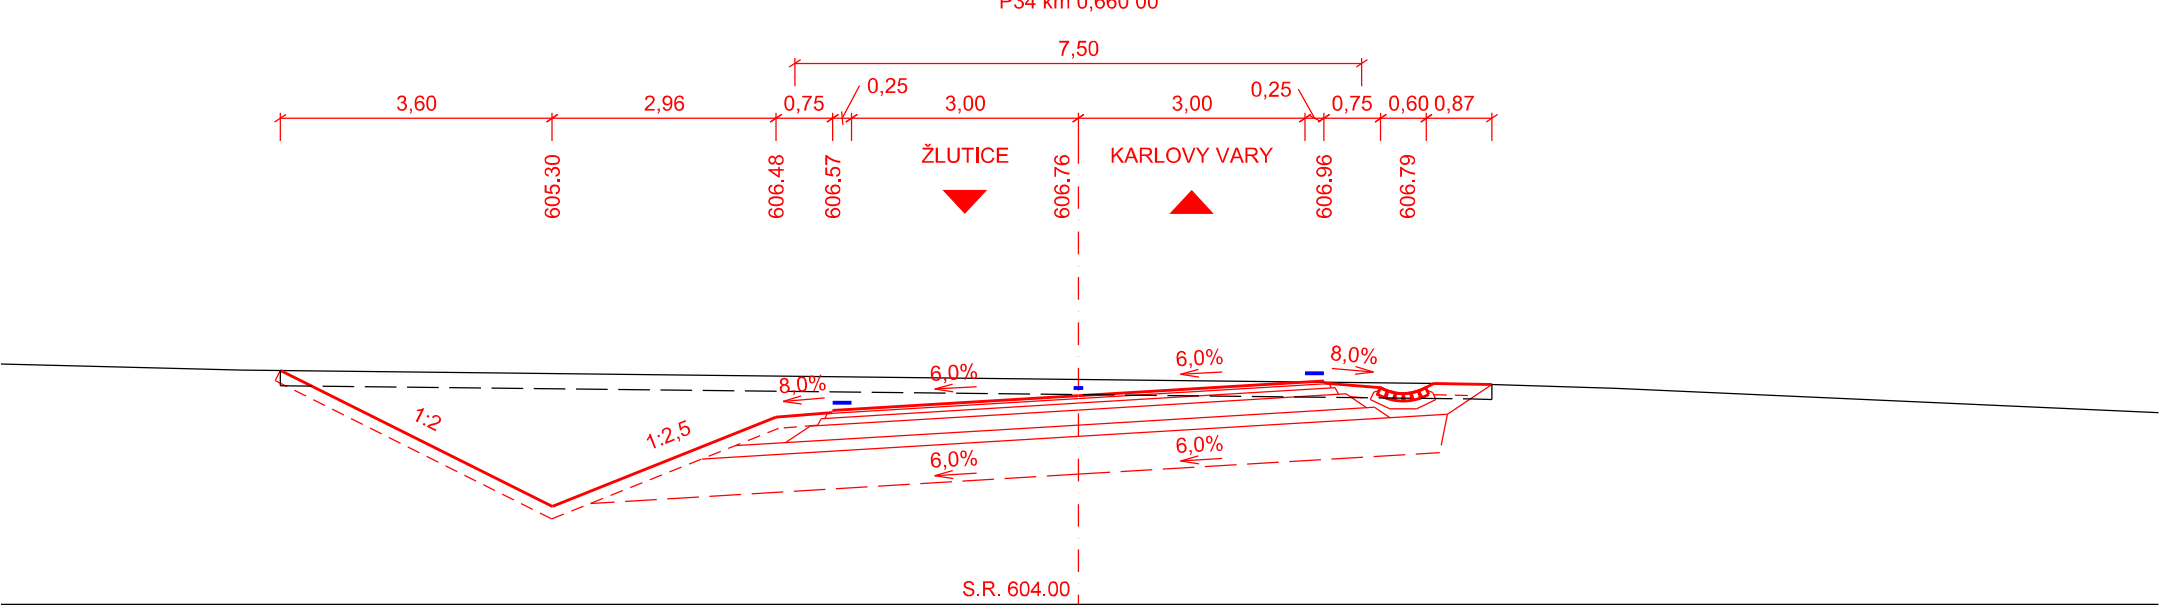
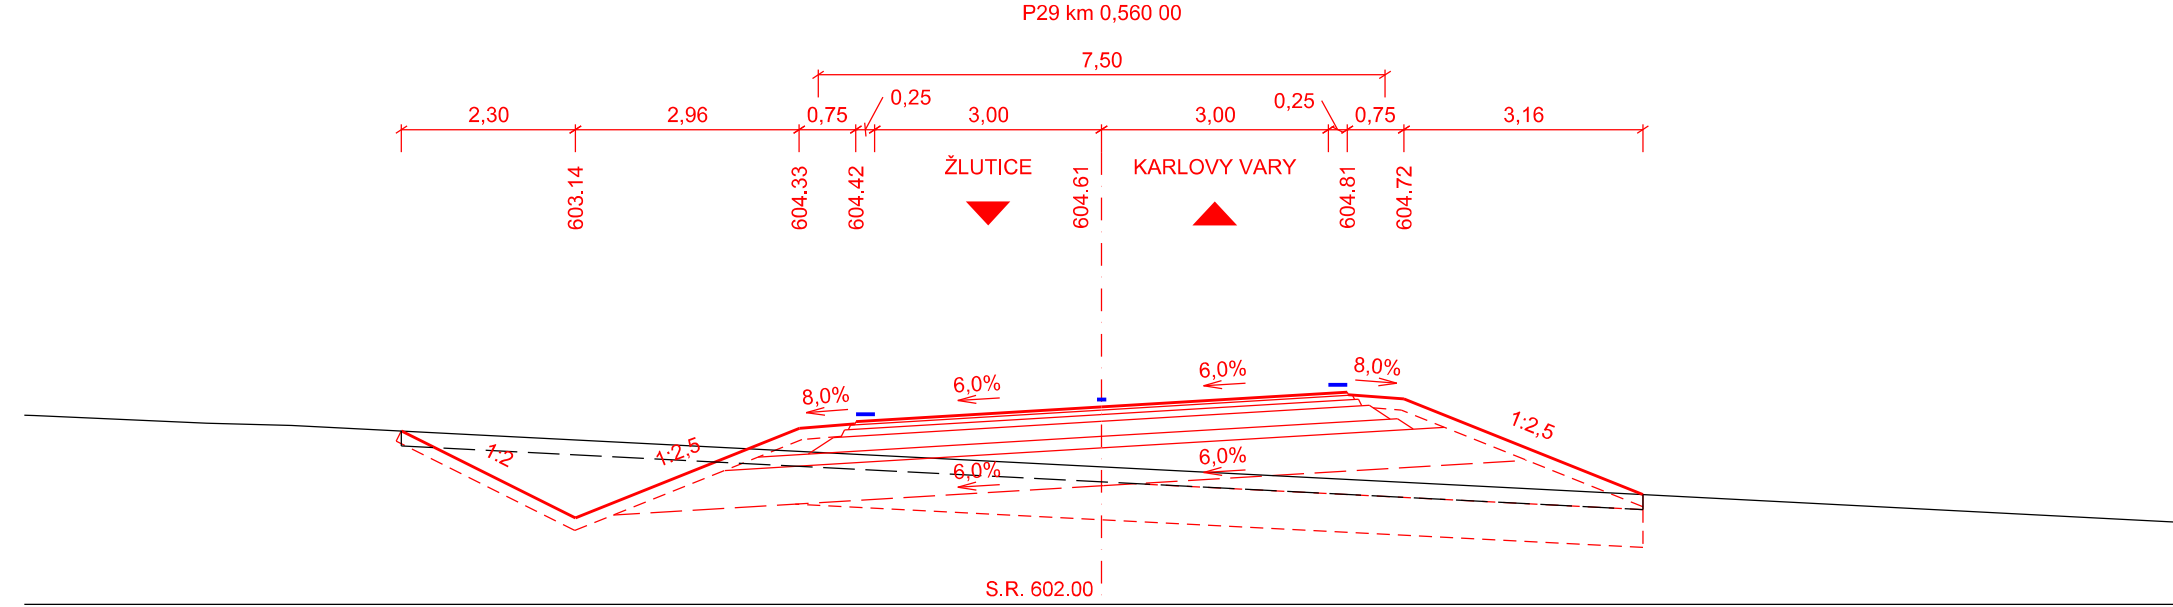
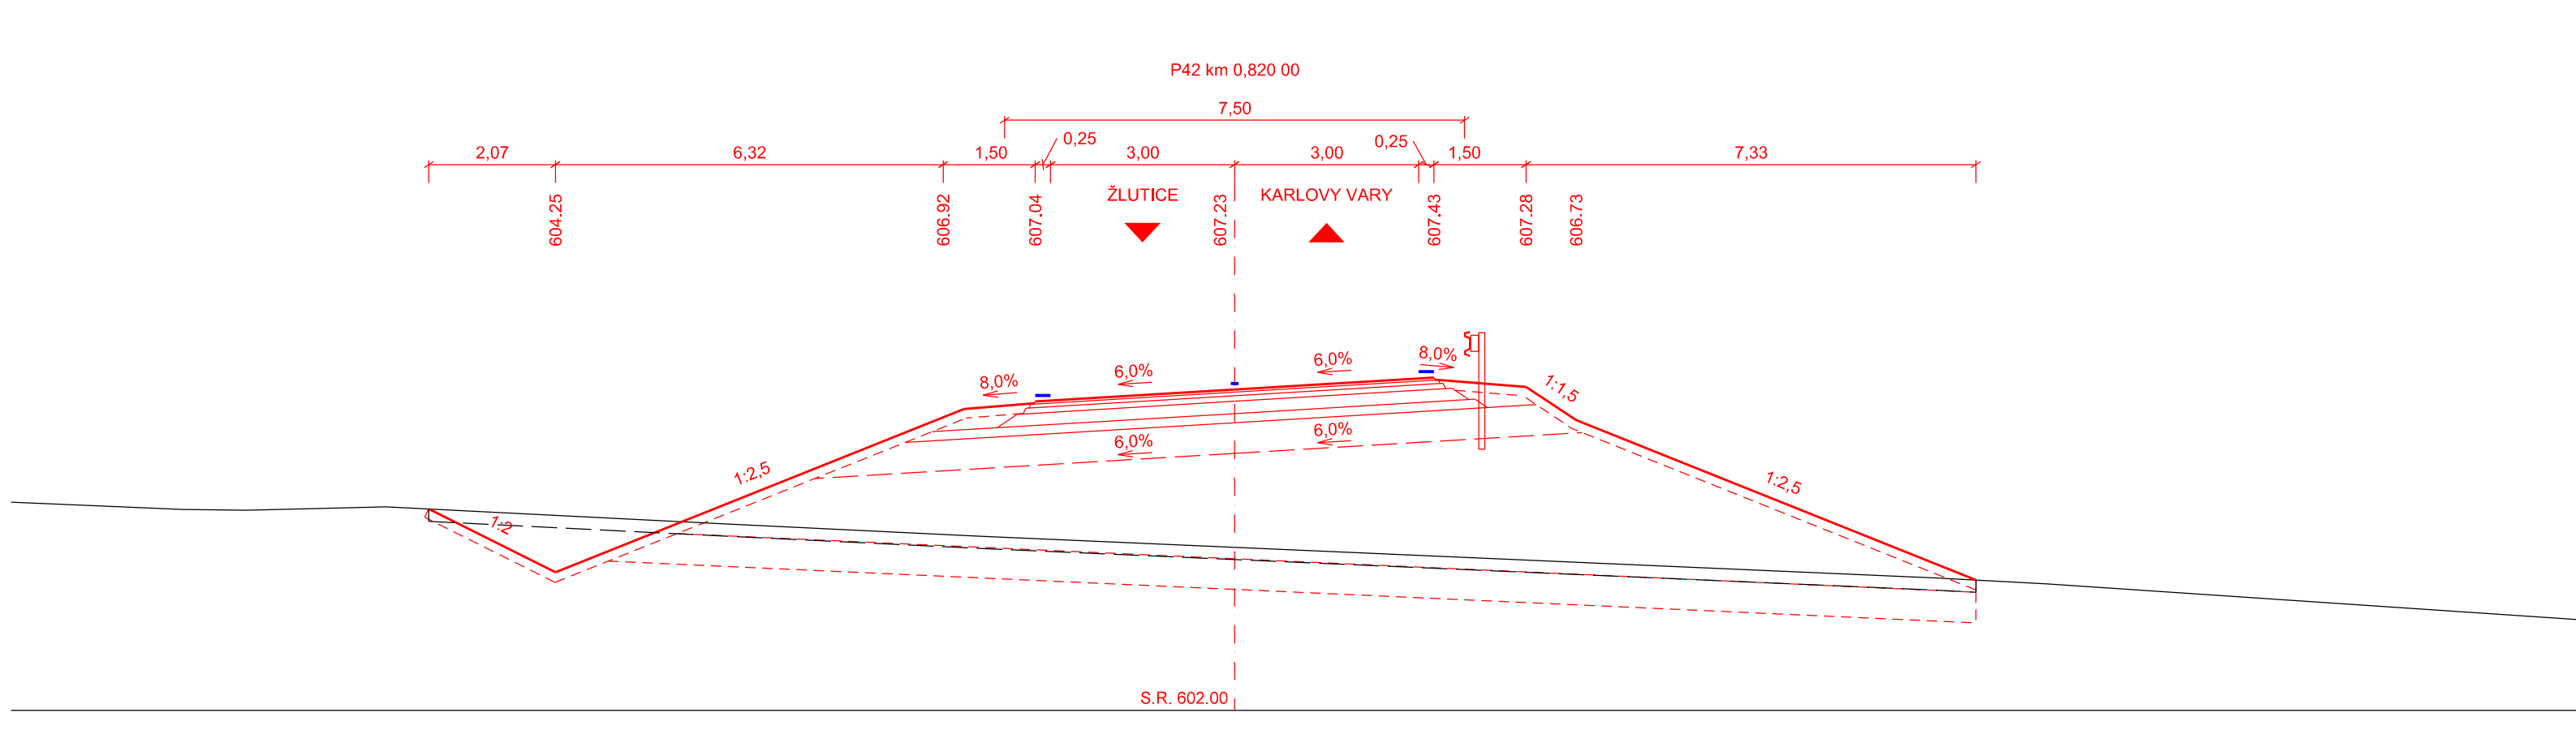
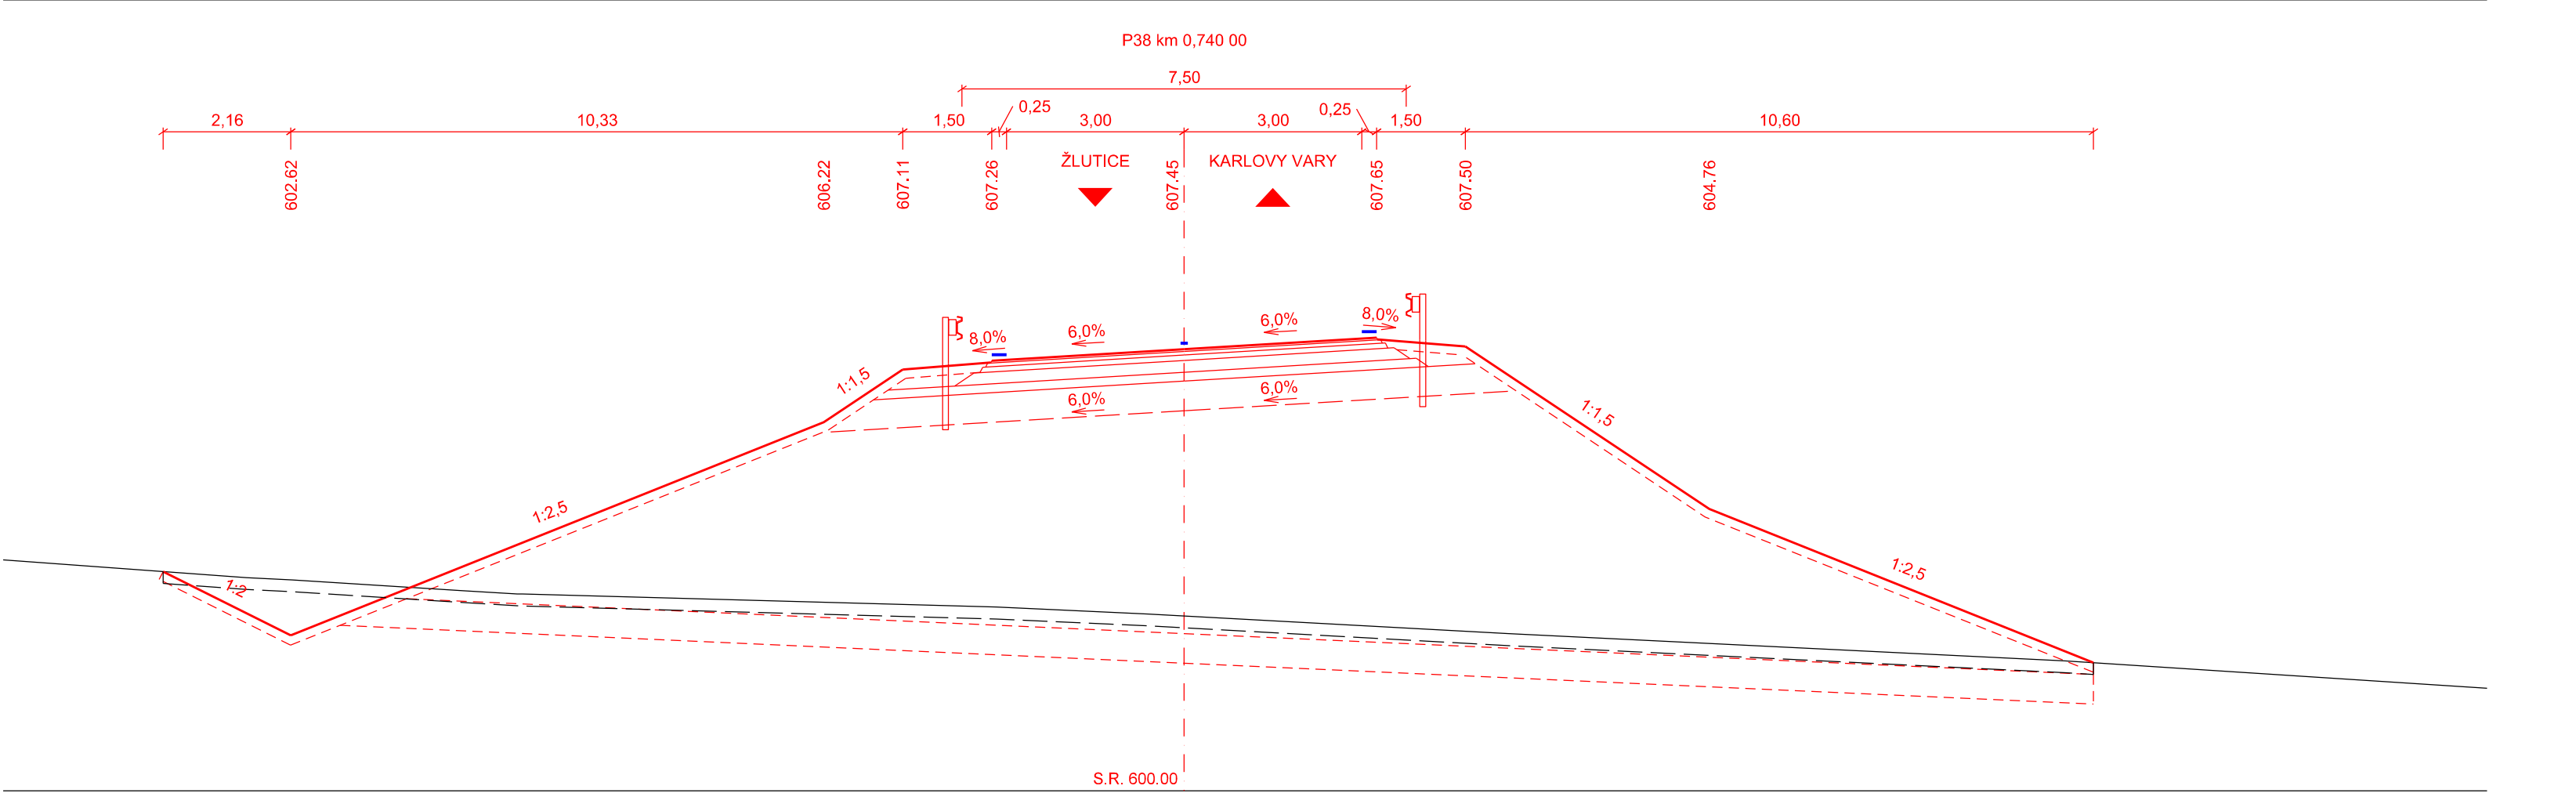
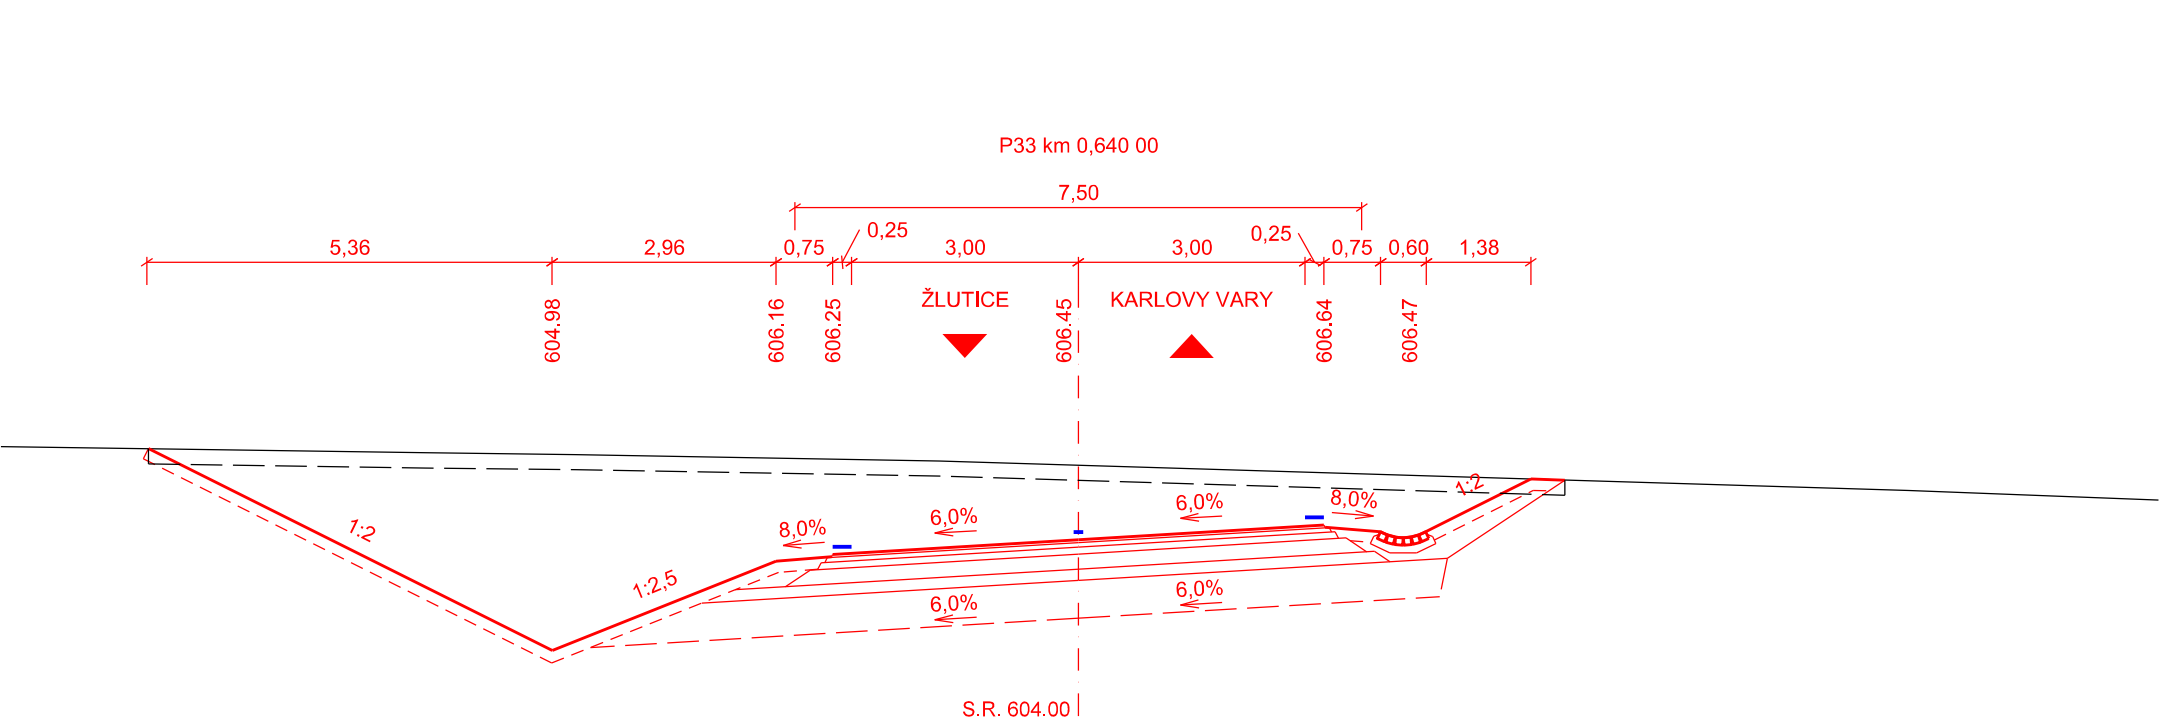
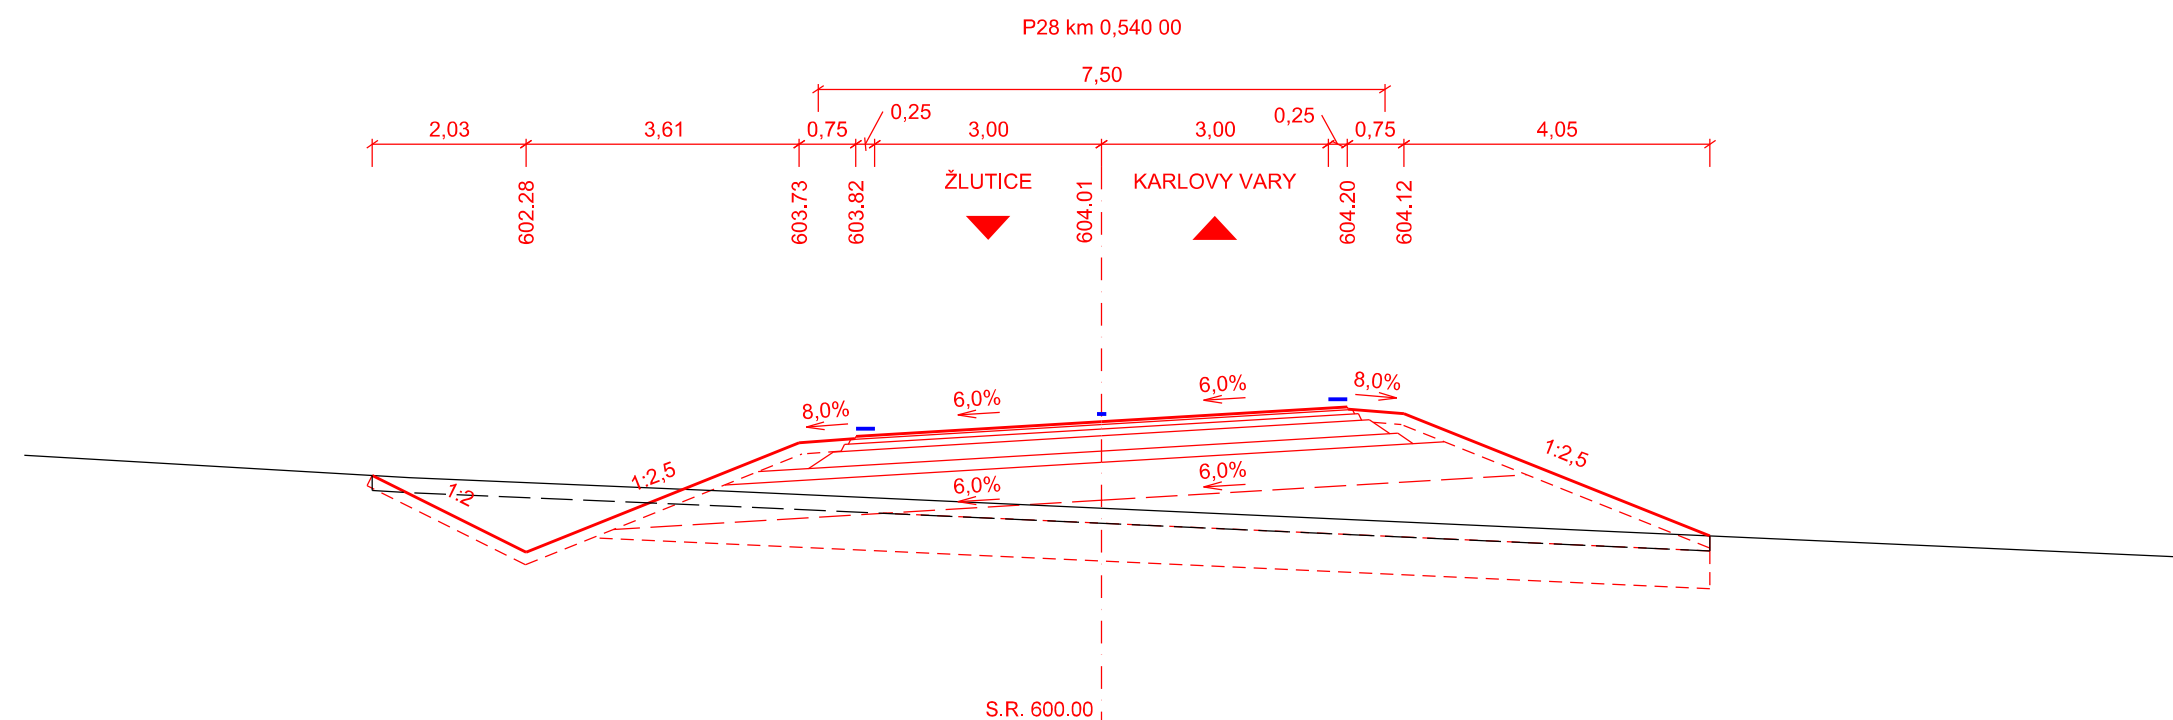
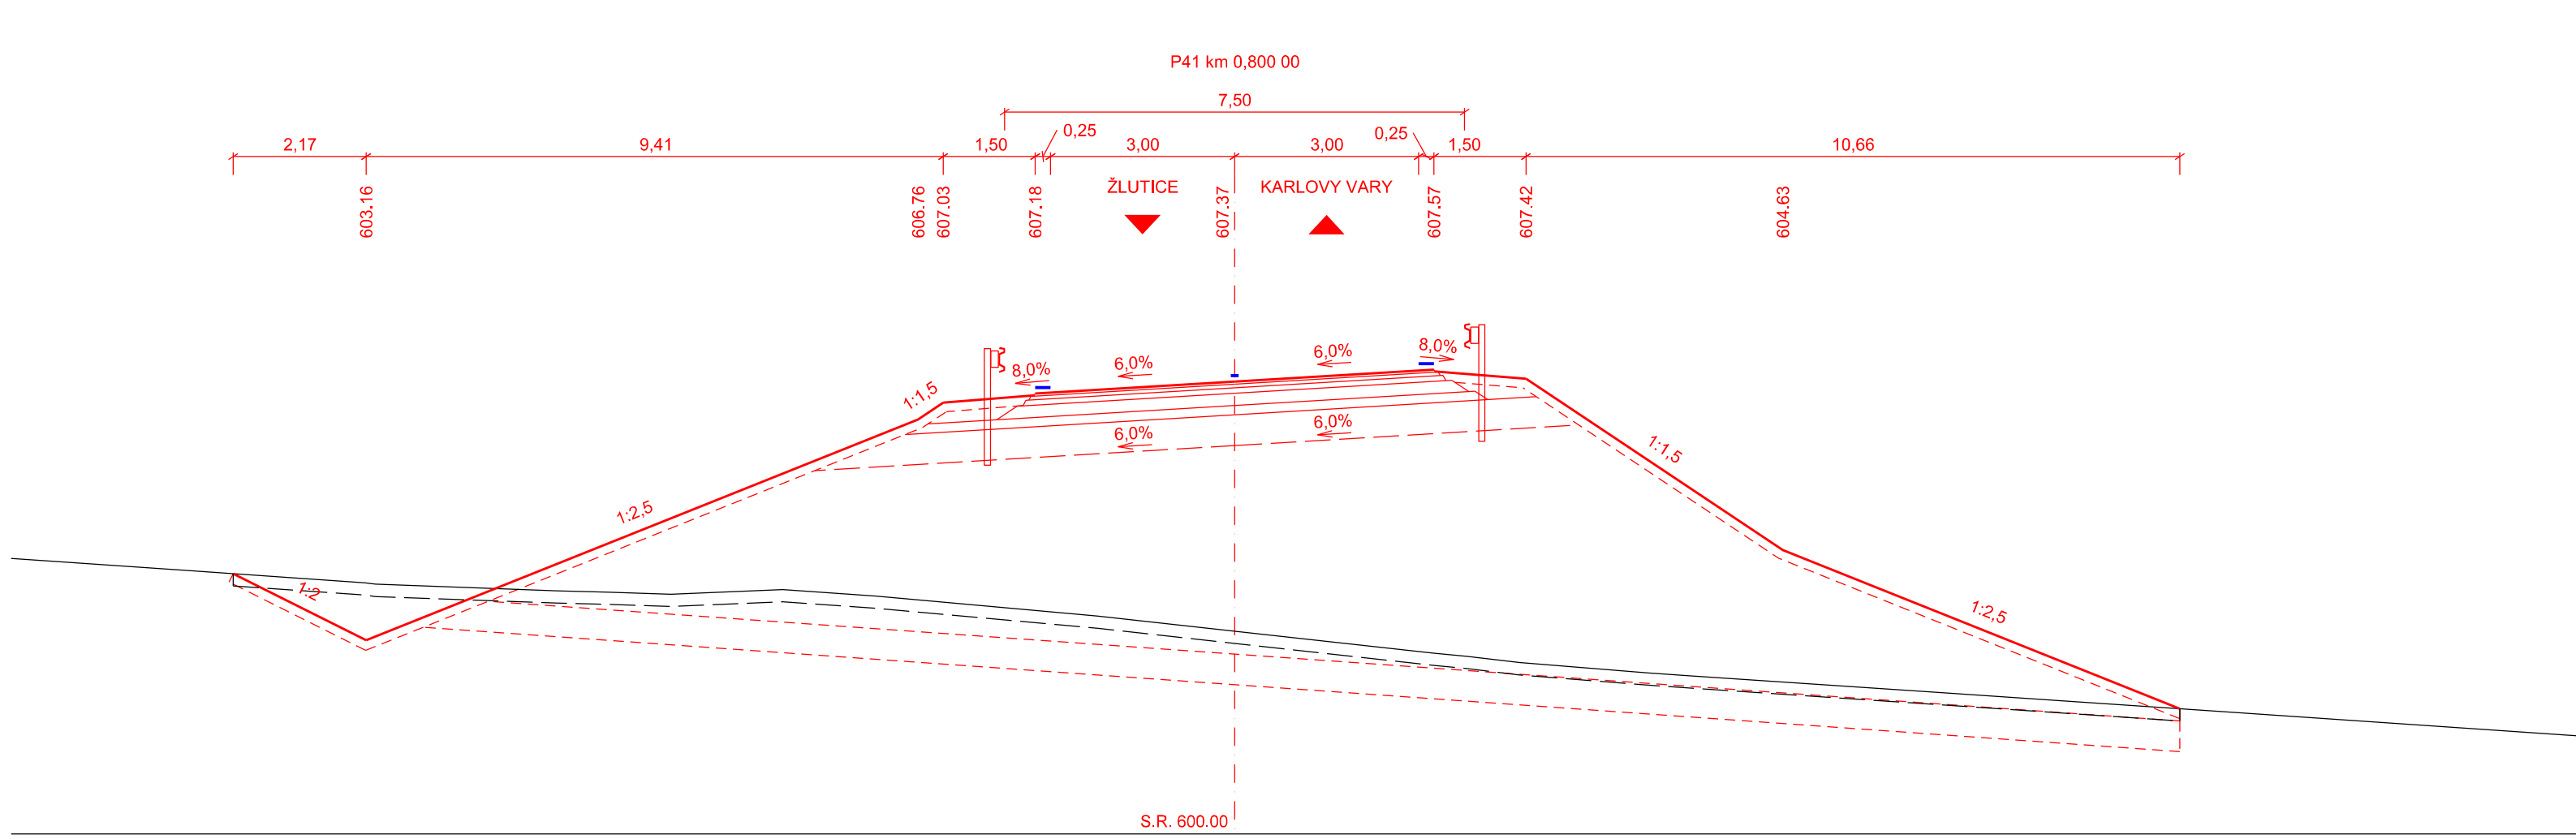
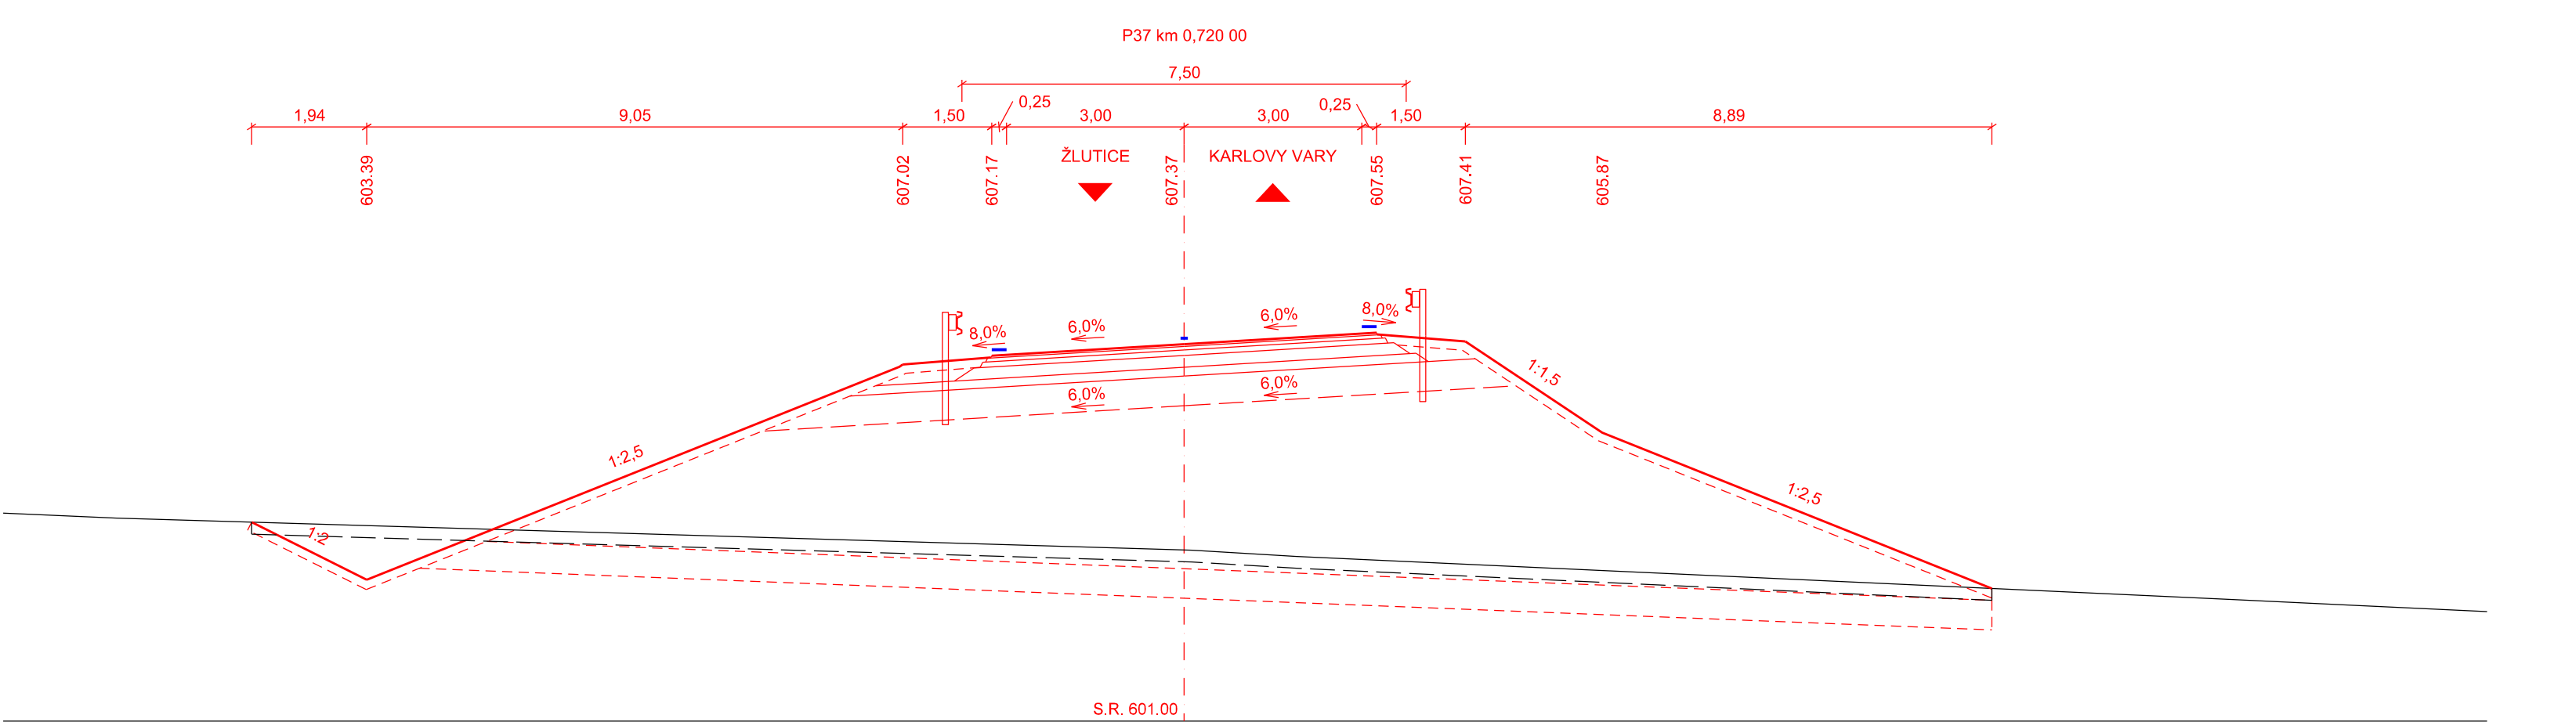
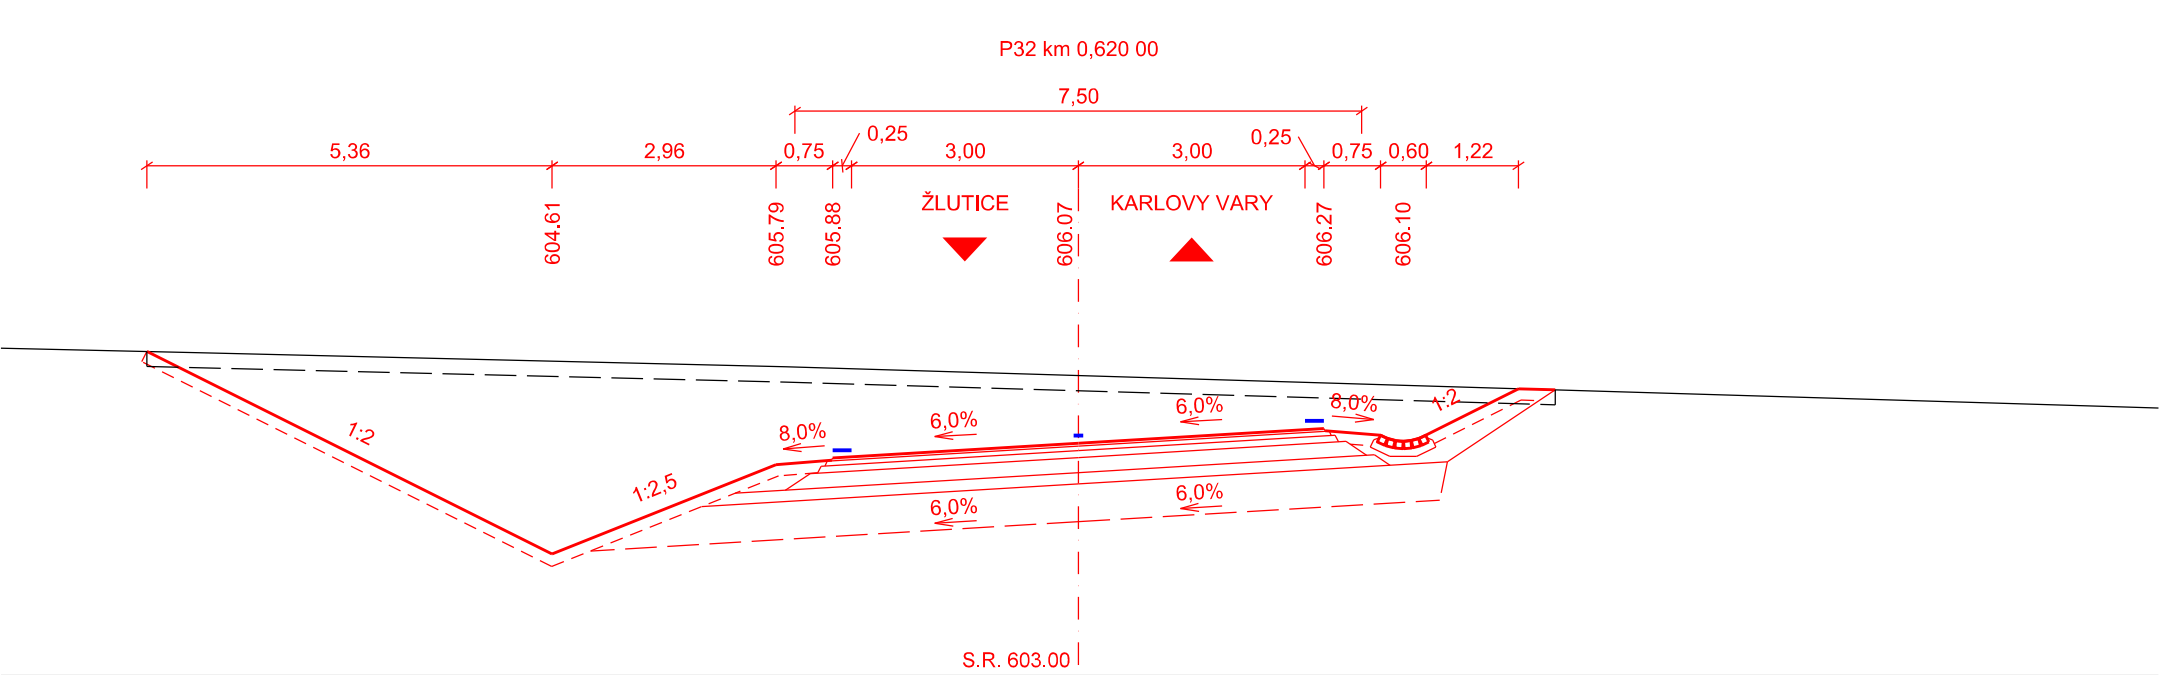


CHARAKTERISTICKÉ PŘÍČNÉ REZY 1
KM 0,500 - 0,880
M 1:100

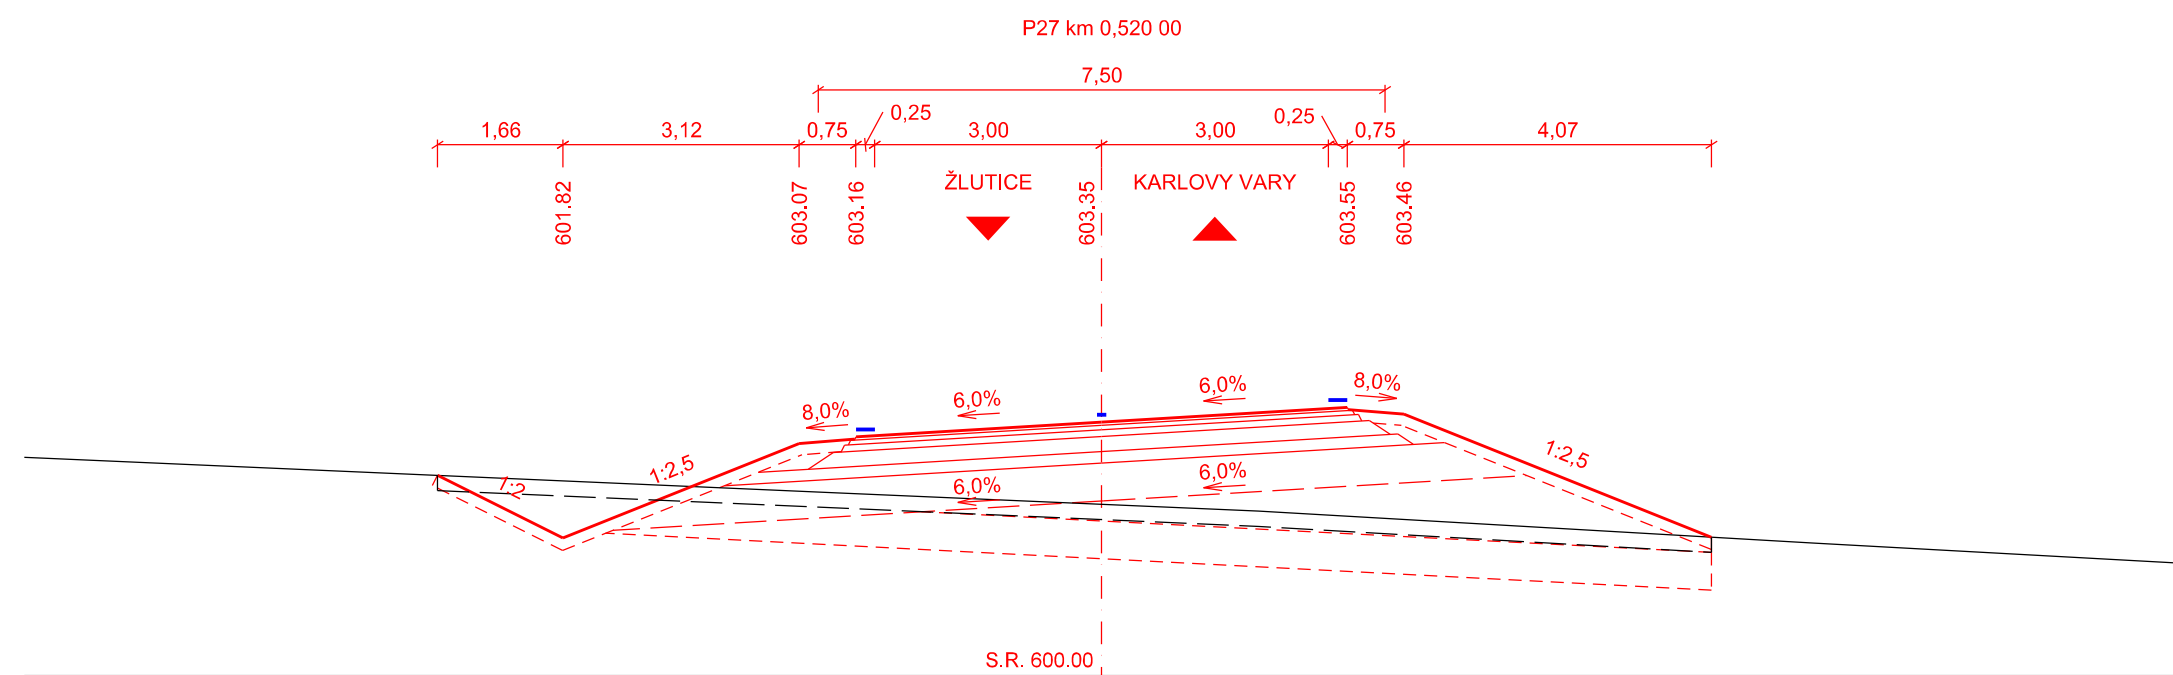


VÝŠKOVÝ SYSTÉM BpV

INVESTOR

KRAJSKÁ SPRÁVA A ÚDRŽBA SILNIC
KARLOVARSKÉHO KRAJE

Chetelská 282
356 01 Sokolov

SO 102 PŘELOŽKA SILNICE II/205 - ÚSEK 2 (KM 0,500 - 1,480)

STAVBA				 S.A.W. CONSULTING s.r.o.	
II/205 PŘELOŽKA SILNICE - OBCHVAT VESELOV				Drota 2324, 407 47 Varnsdorf Chetelská 282, 356 01 Sokolov, 420 01 Ústí nad L.	
VYPRACOVAN	ZODPOVĚDNÝ PROJEKTANT	TECHNICKÁ KONTROLA	INVESTOR	ZAKÁZKOVÉ ČÍSLO	KS-25 K4
ING. JŘI HENYCH	ING. JŘI HENYCH	ING. HELENA HLUBUČOVÁ		DATUM	31/2022
				STUPĚŇ	DUSP/PDPS
				MĚŘÍTKO	1:100
PŘÍLOHA				Č. PŘÍLOHY	1.3.5.1
CHARAKTERISTICKÉ PŘÍČNÉ REZY 1 KM 0,500 - 0,880				PAPÉR	