


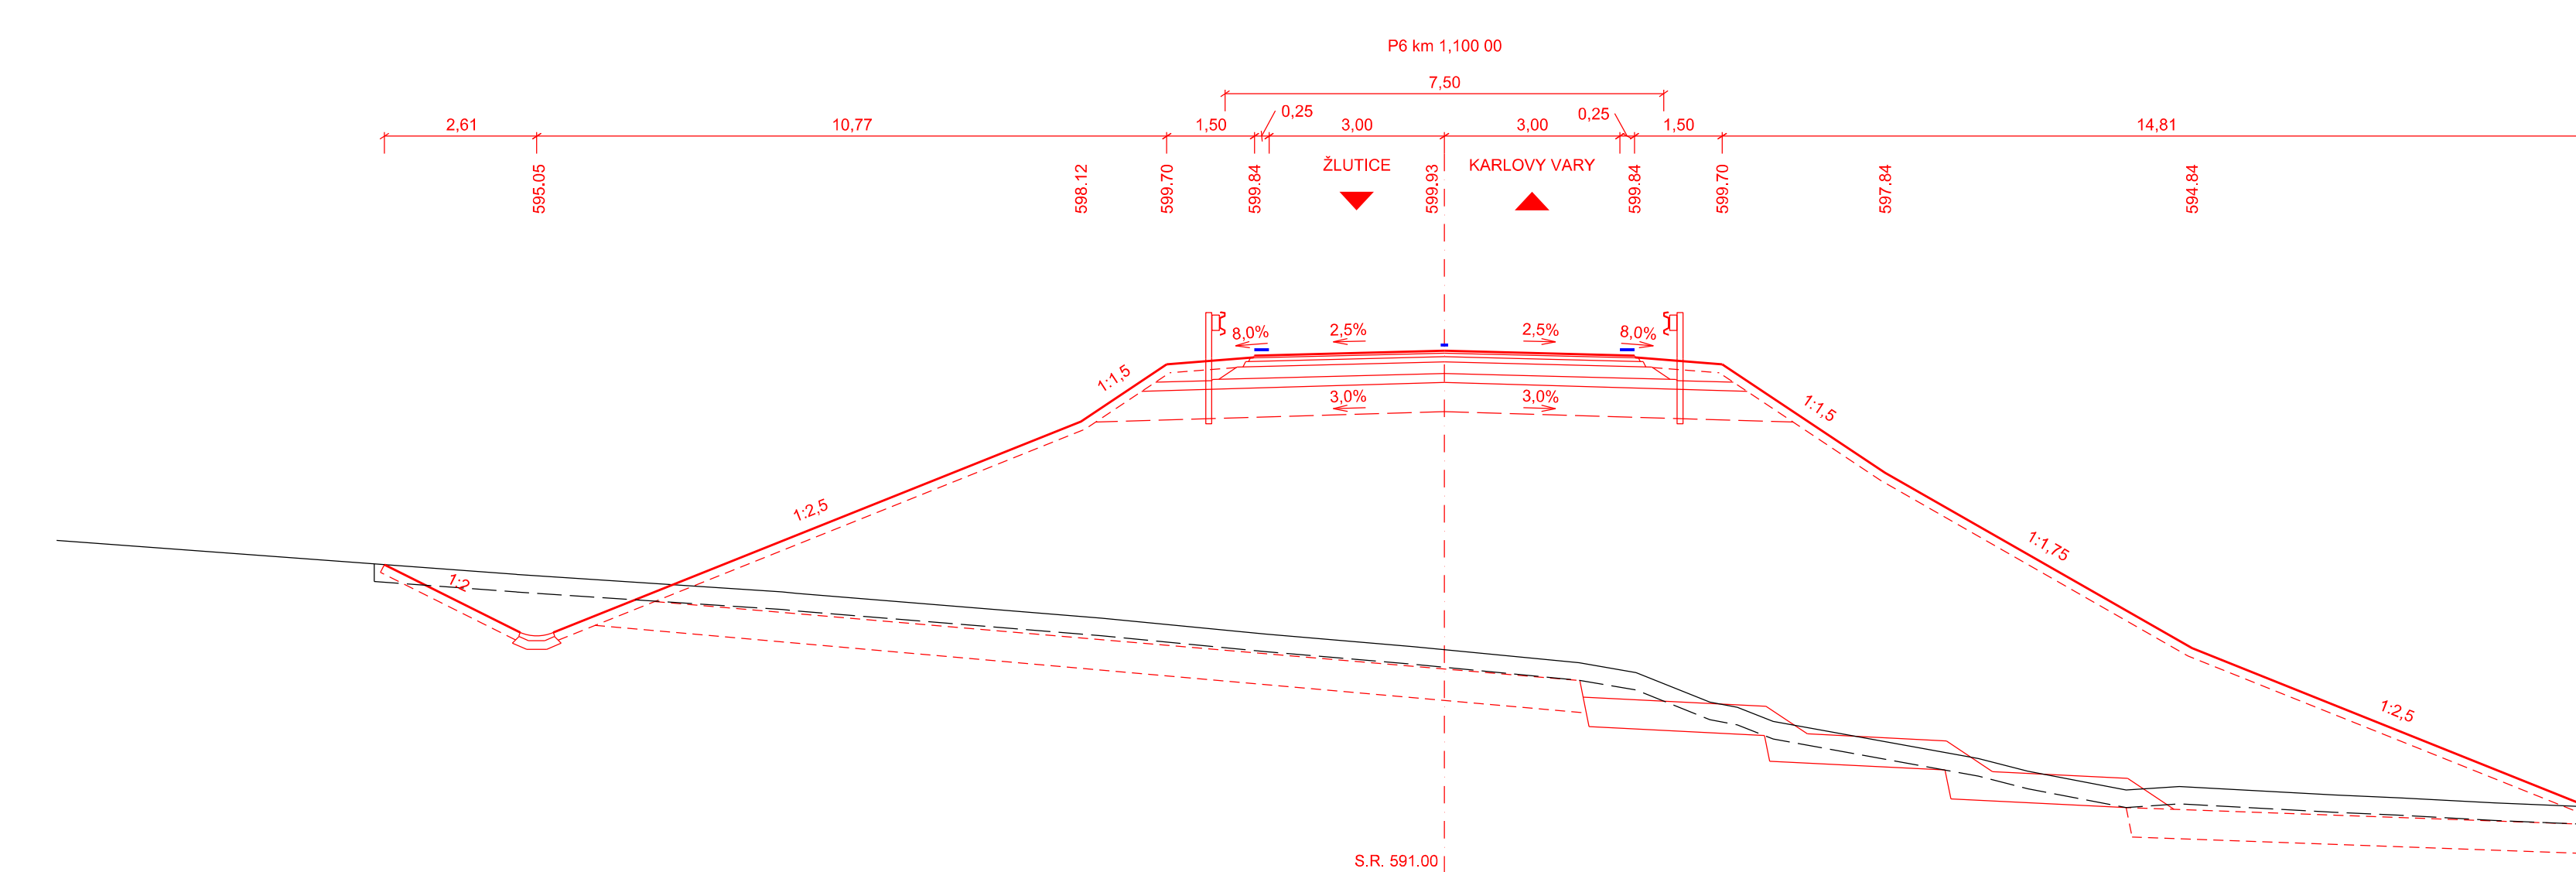
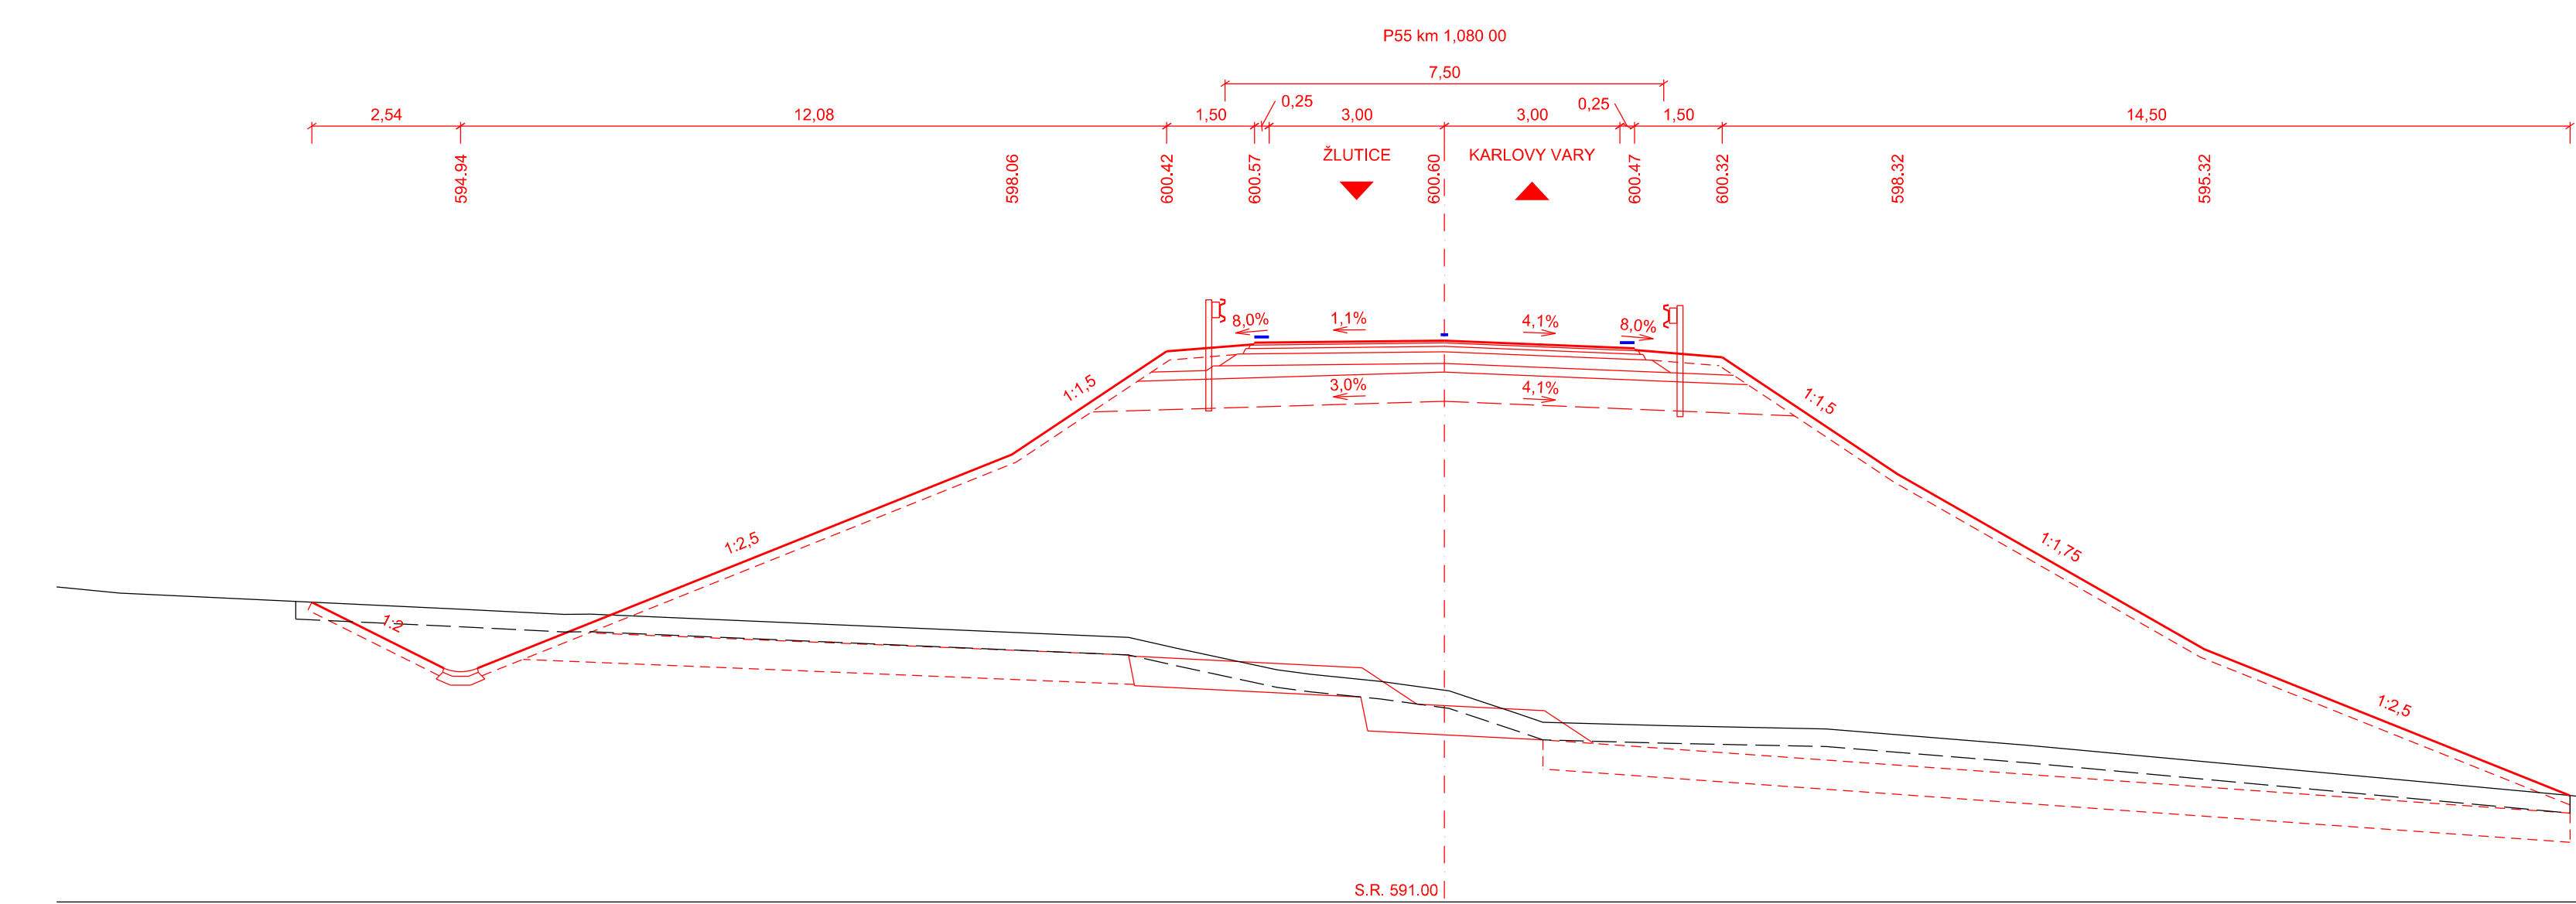
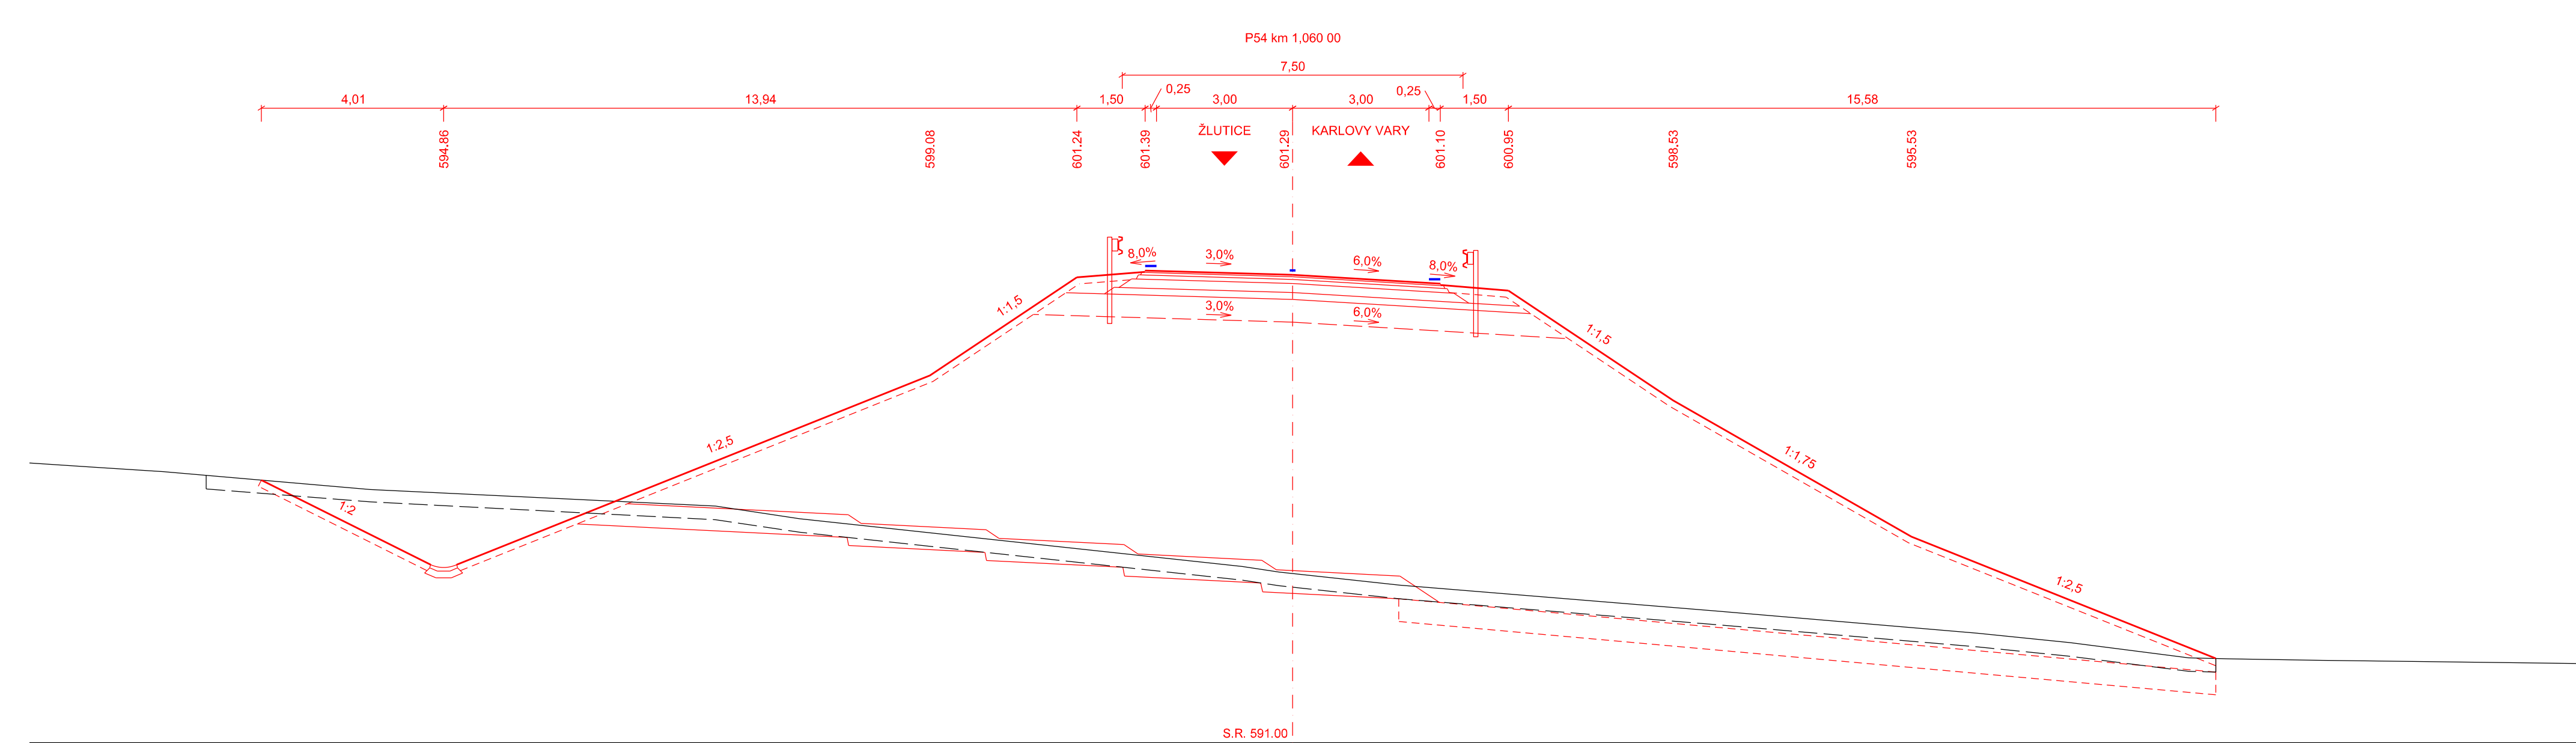
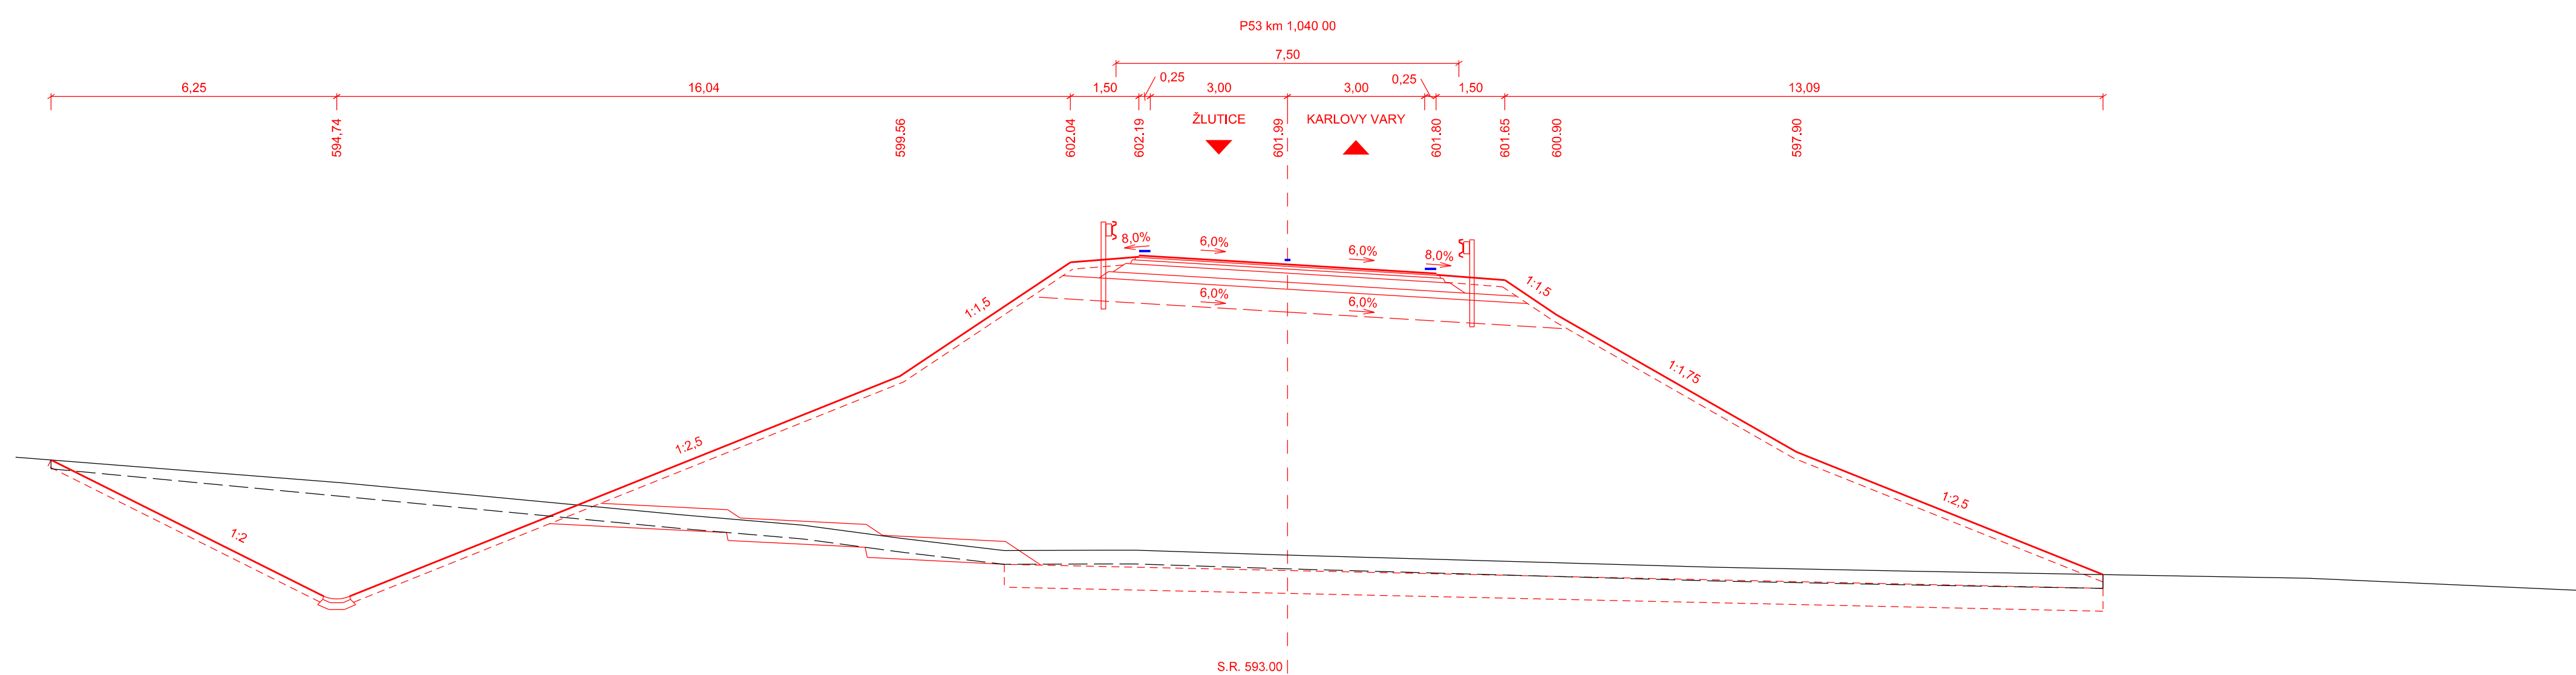
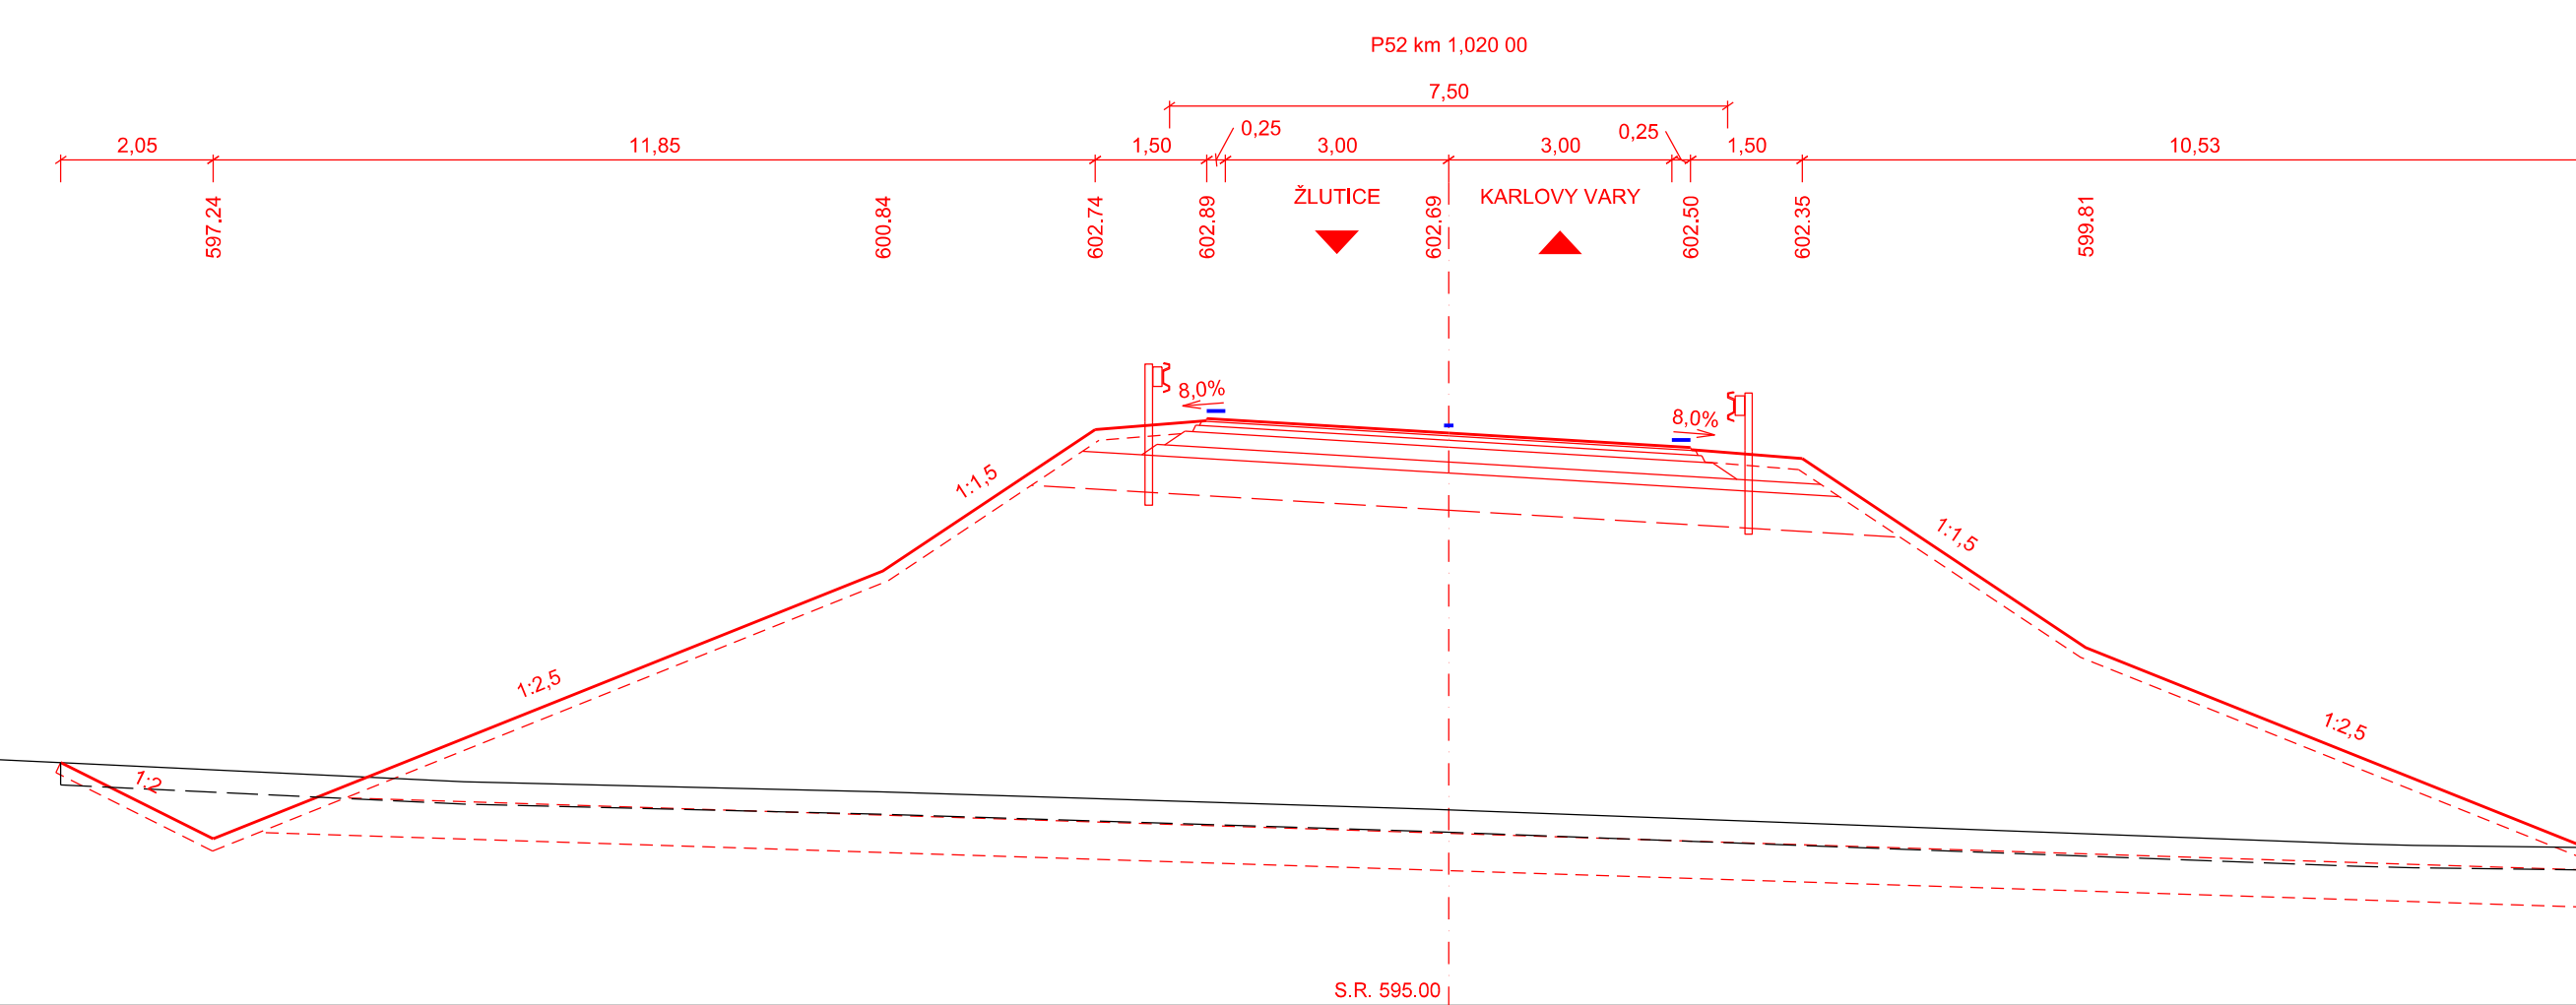
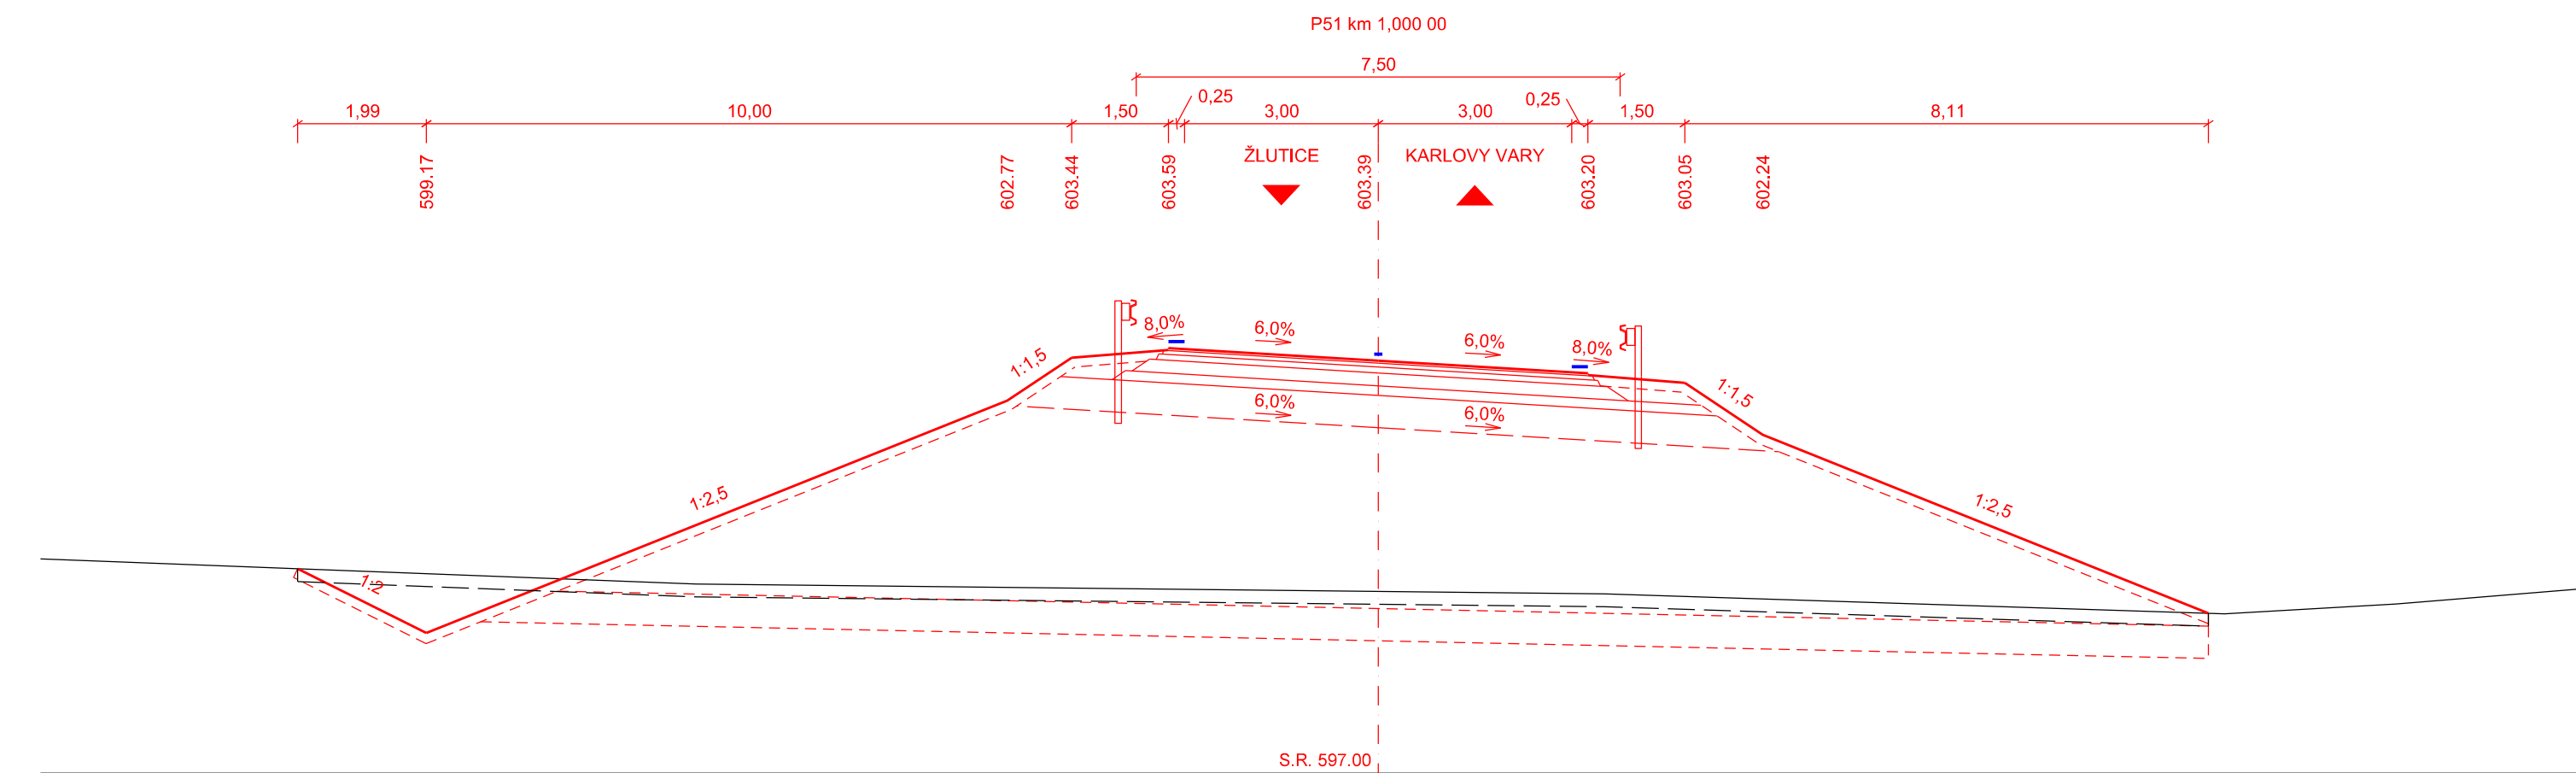
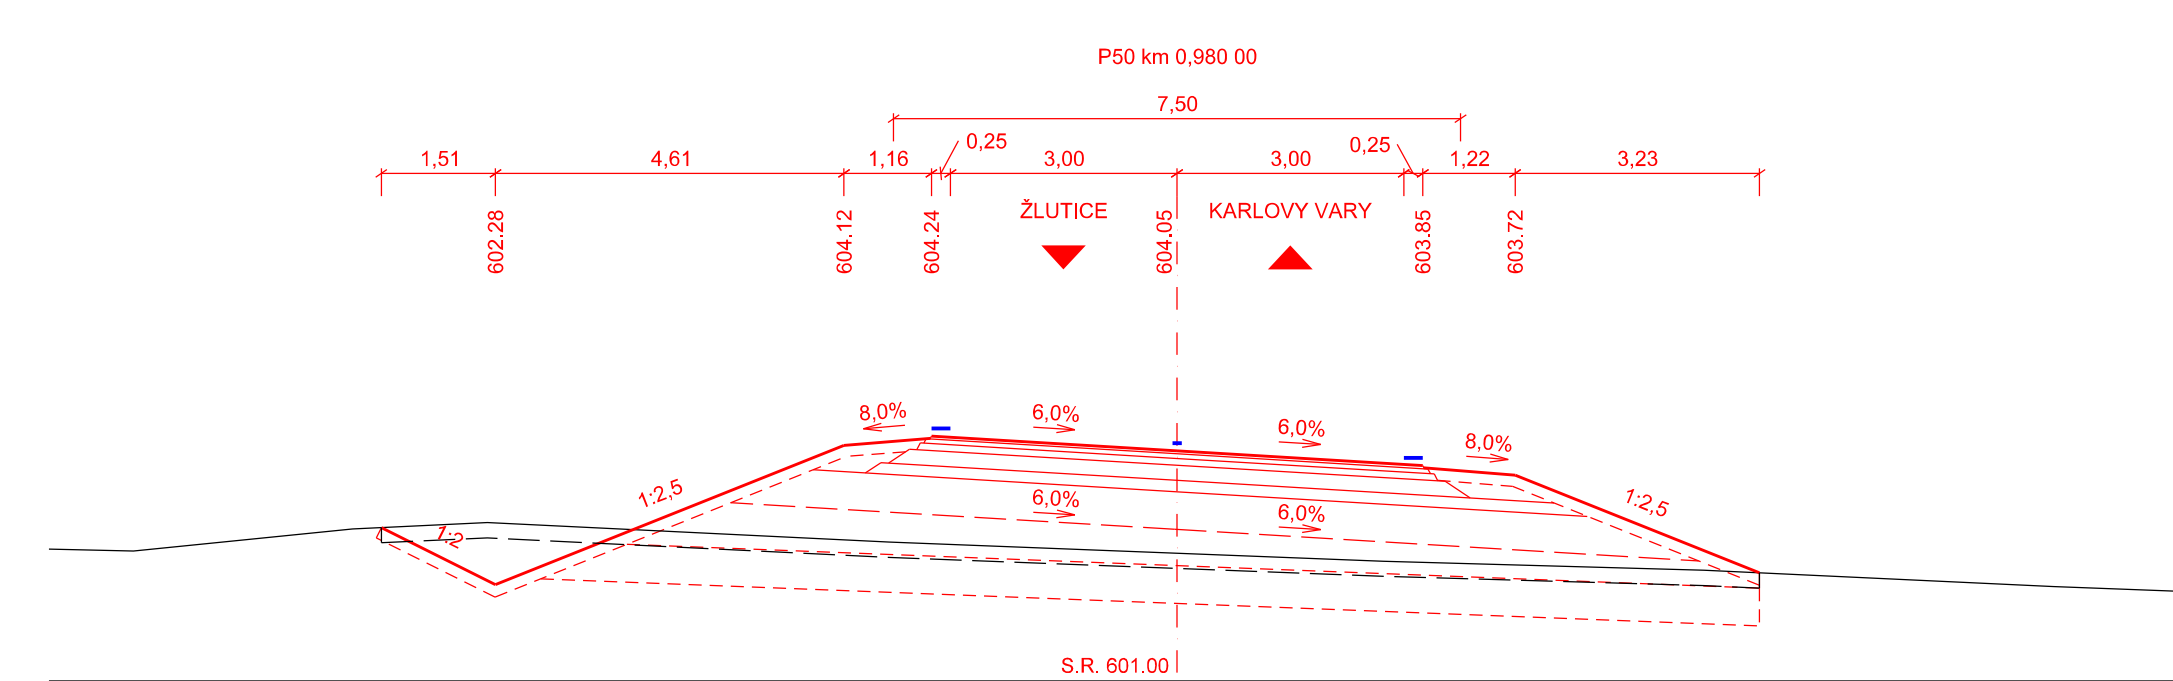
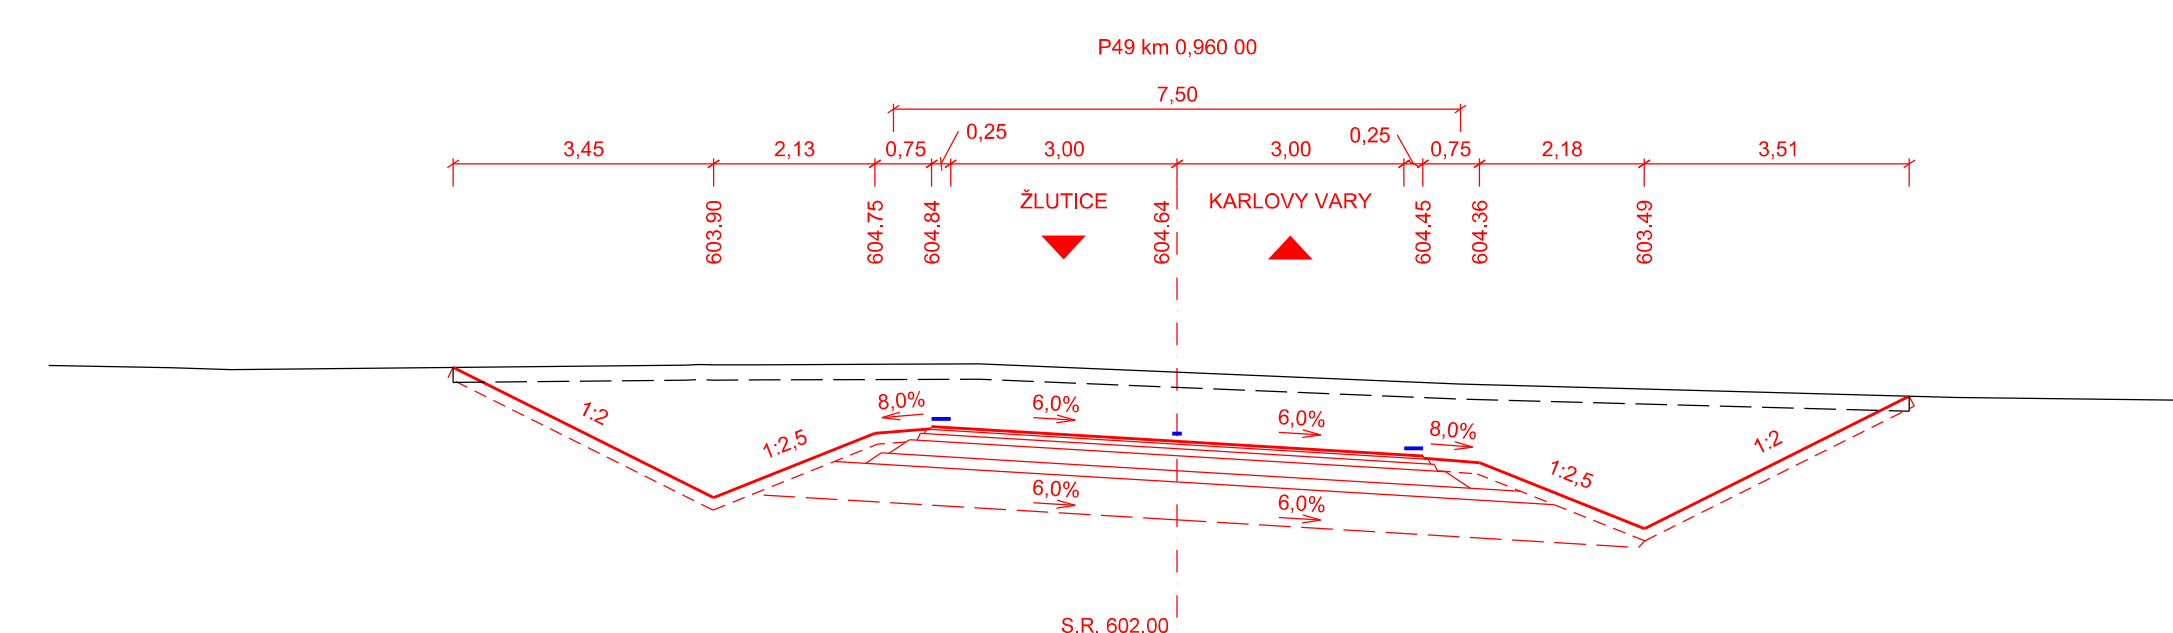


CHARAKTERISTICKÉ PŘÍČNÉ ŘEZY 2
KM 0,900 - 1,110
M 1:100

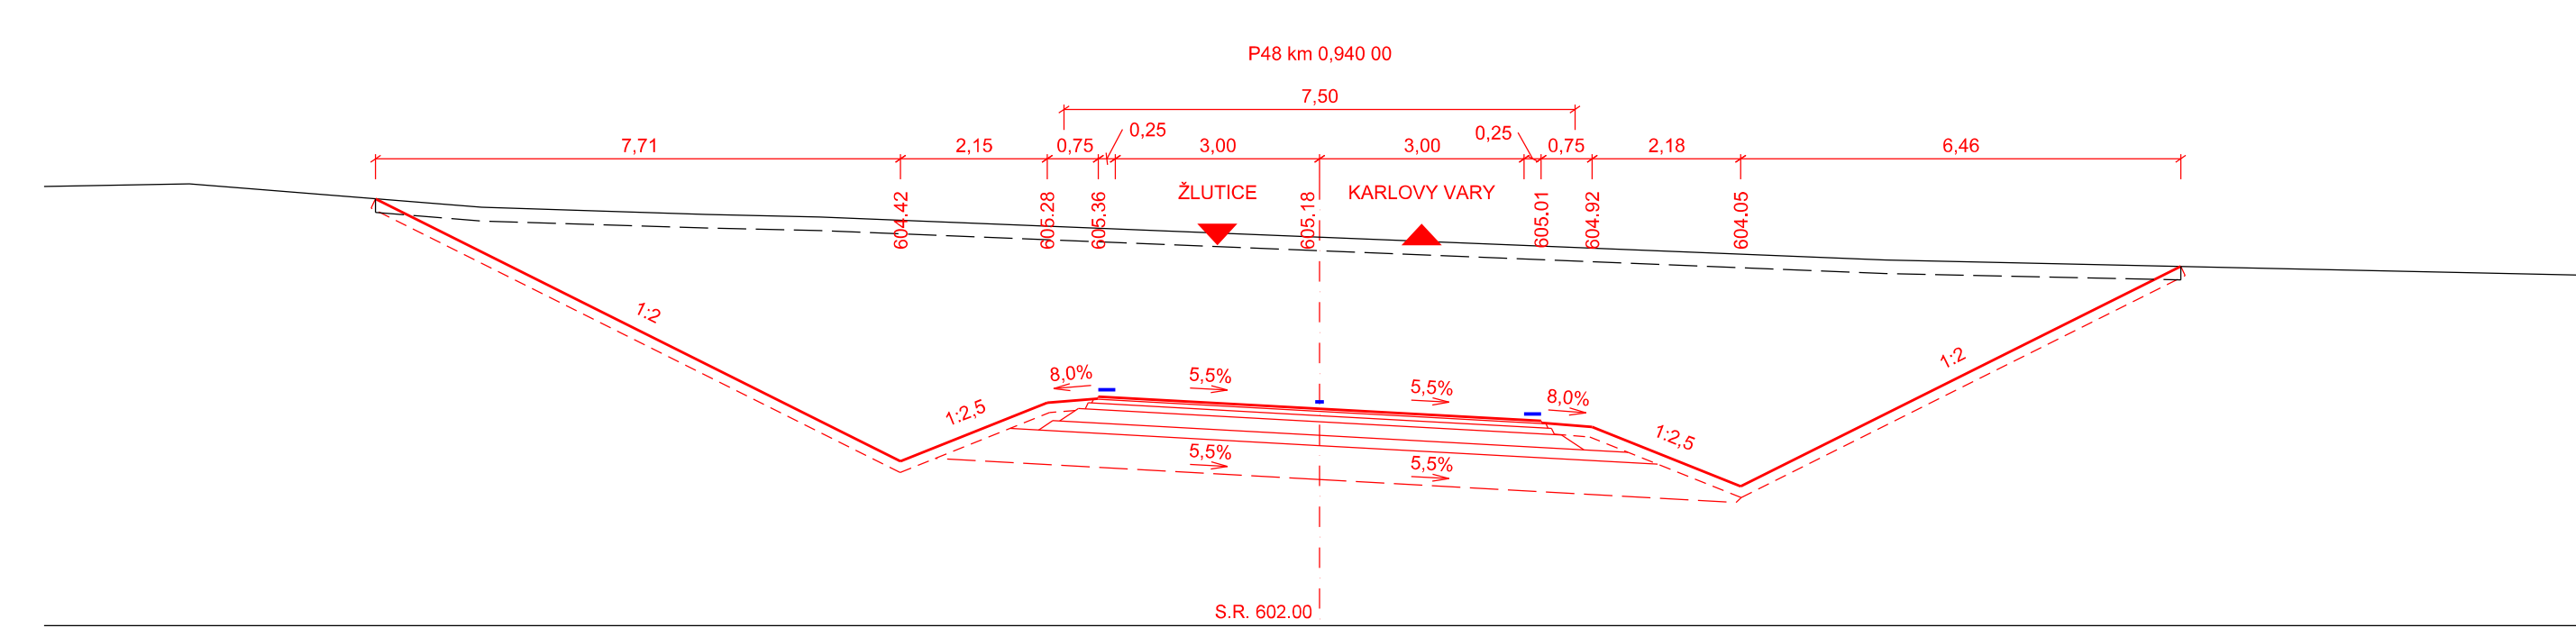

VÝŠKOVÝ SYSTÉM B_pv

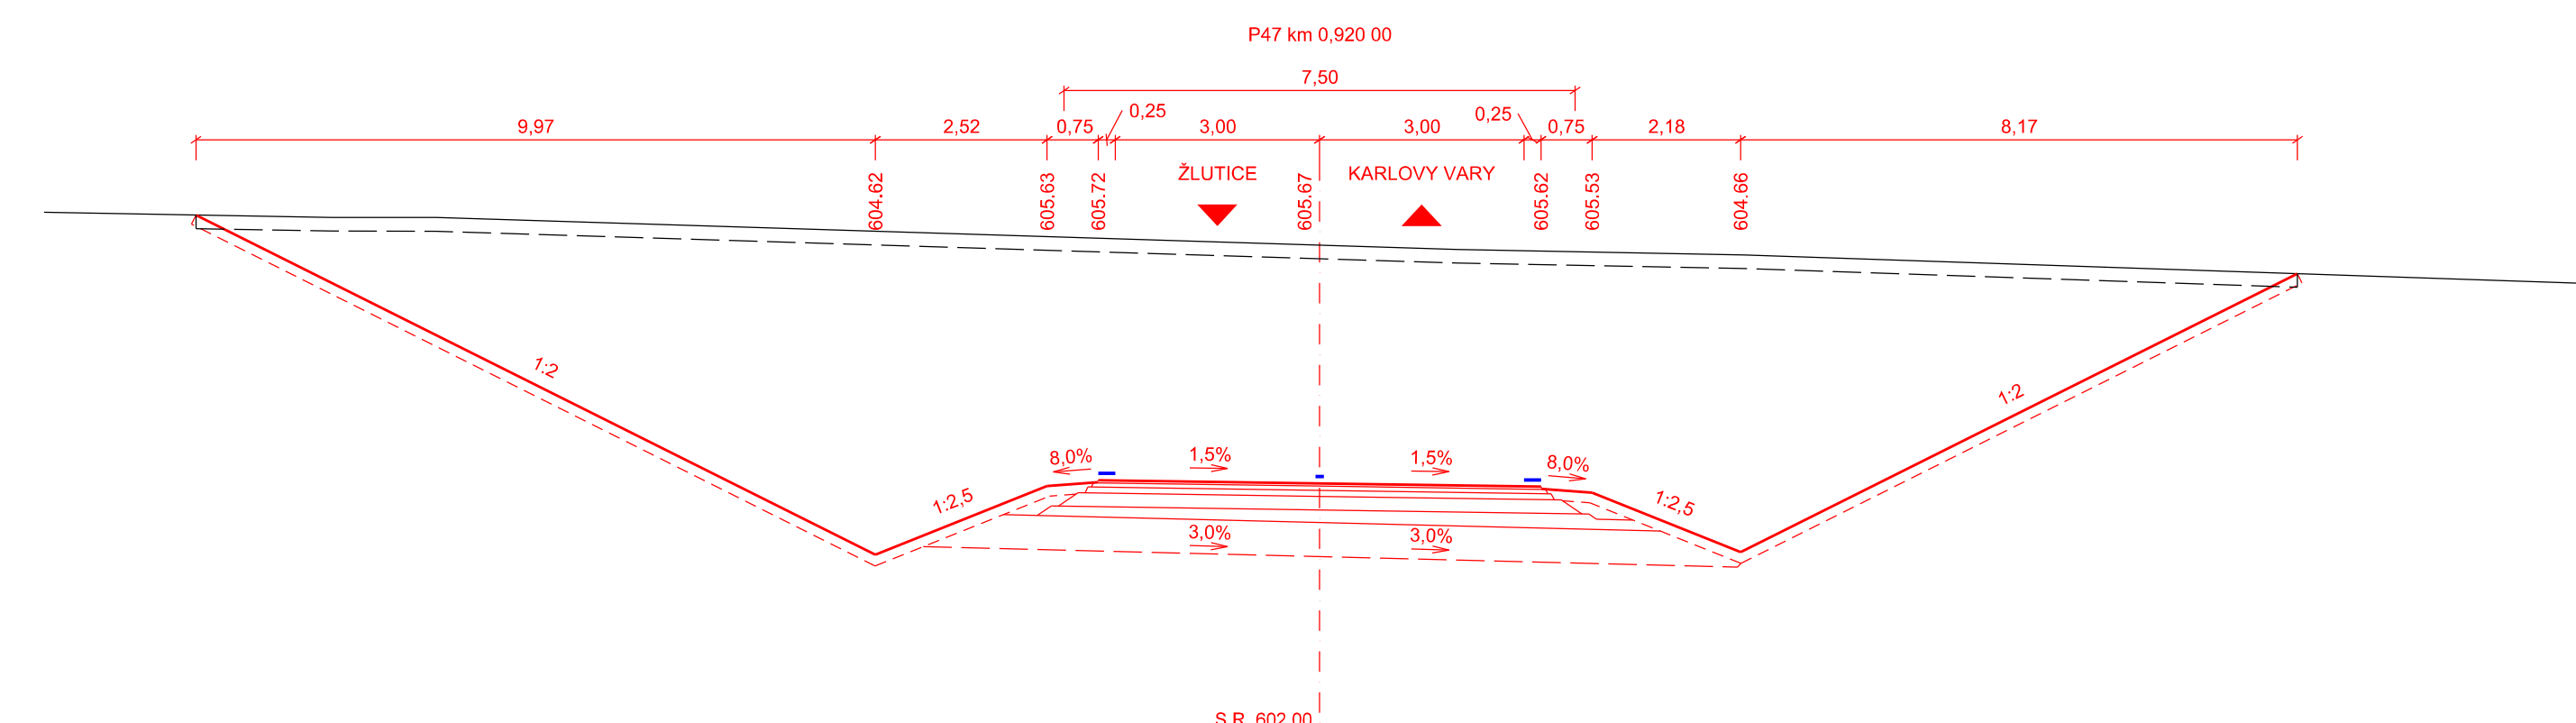

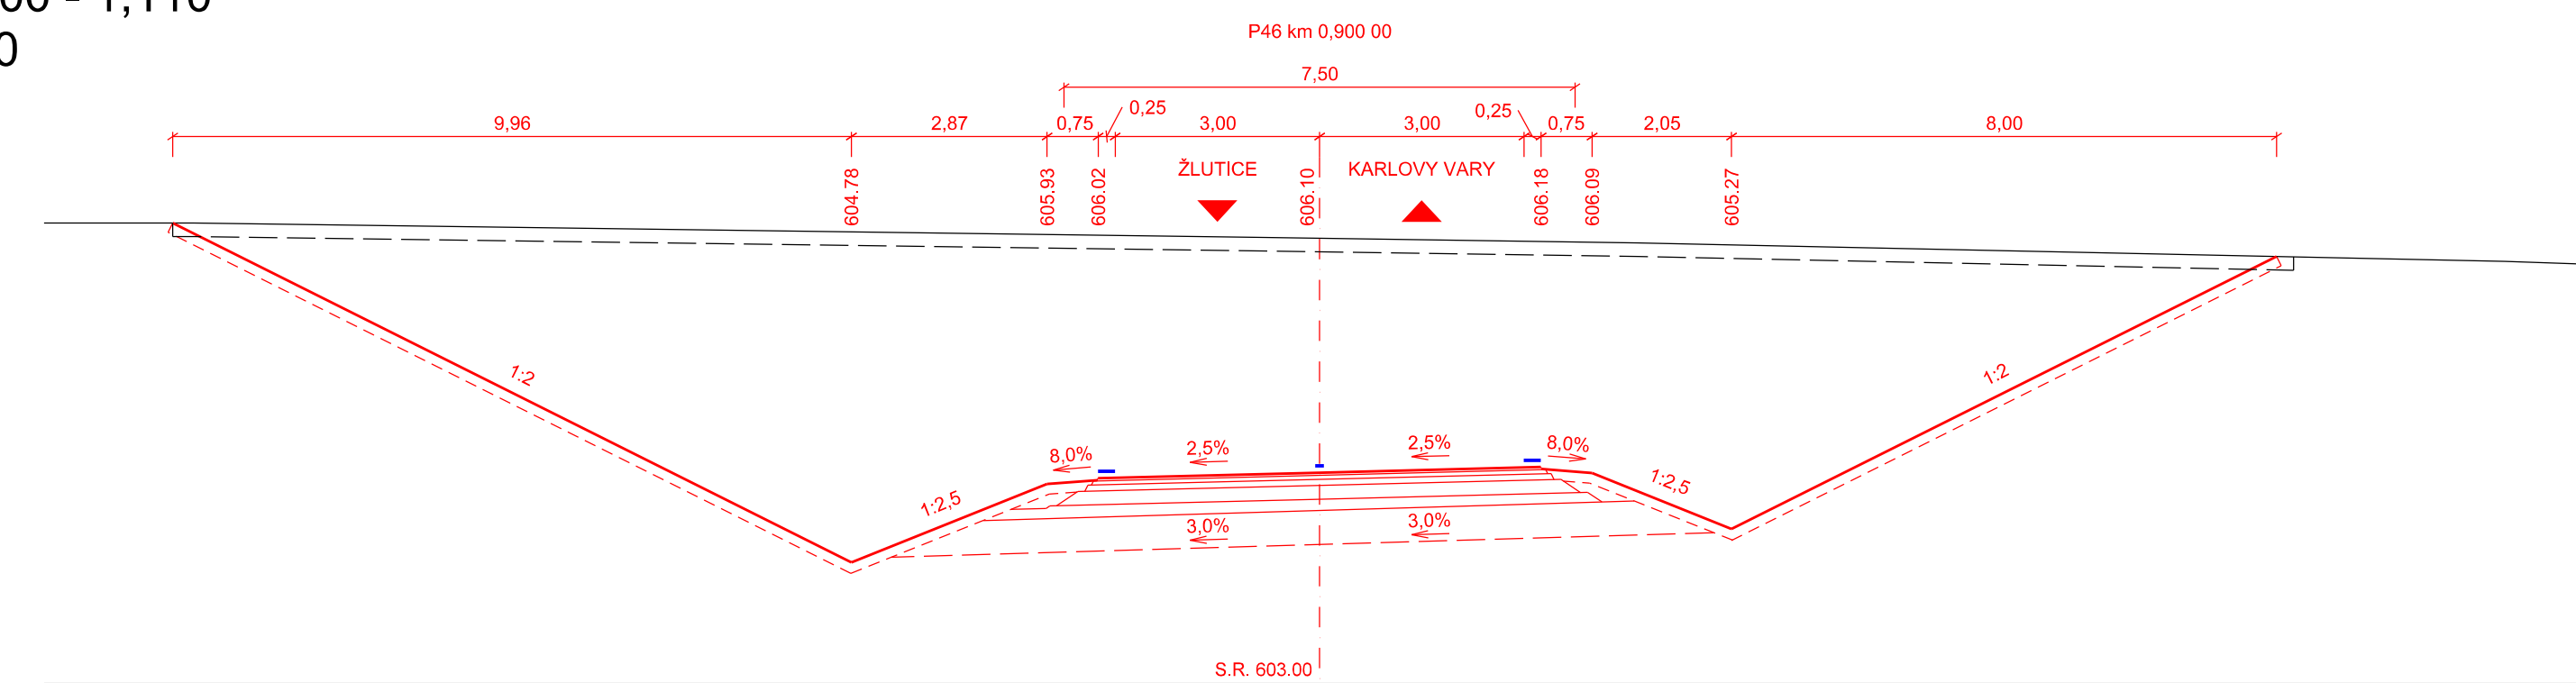

INVESTOR

**KRAJSKÁ SPRÁVA A ÚDRŽBA SILNIC
KARLOVARSKÉHO KRAJE**

Chetvská 282
356 01 Sokolov

 **Krajská správa a údržba silnic
Karlovarského kraje p.o.**

SO 102 PŘELOŽKA SILNICE II/205 - ÚSEK 2 (KM 0,500 - 1,480)

STAVBA			 S.A.W. CONSULTING s.r.o.	
II/205 PŘELOŽKA SILNICE - OBCHVAT VESELOV				
VYPRACOVANÉ MGR. JIRÍ HENYCH		ZODPOVÍDĚLÝ PROJEKTANT MGR. JIRÍ HENYCH		PRŮJEDNA 2/204 407 v 1:500 (POSLEDNÍ ÚPRAVA) 1:500 001 000 (1:500)
		TECHNICKÁ KONTROLA MGR. HELENA HLUBOČKOVÁ		INVESTOR ZAKAŽOVATEL ČÍSLO
				KESKO KČ 2024-098
				DATUM 5/19/2022
				STUPNĚ 04/20/2023
				MĚŘÍTKO 1:100
PŘÍLOHA	CHARAKTERISTICKÉ PRŮČNÉ REZY 2 KM 0,900 - 1,110			C. PŘÍLOHY 1.3.5.2
				PÁNE