


- LEGENDA**

 - KN - hranice katastrálního území
 - KN - hranice parcel
 - KN - vnitřní kresba parcel
 - Zaměření polohopisu a výškopisu
 - 1458
 - Navržené hrany
 - Osa komunikace
 - Silniční svodidlo
 - Směr toku vody
 - Vozovka
 - Nezpevněná krajnice
 - Dlažbový rigol
 - Vsakovací prostor
 - Městská zeleň *
 - Násep *
 - Zářez *
- SEZNAM SOUVISEJÍCÍCH OBJEKTŮ**

 - SO 001 BOURÁNÍ A PŘÍPRAVA STAVENIŠTĚ
 - SO 101 PŘELOŽKA SILNICE II/205 - ÚSEK 1 (KM 0,000 - 0,500)
 - SO 103 KŘÍŽOVATKA V KM 0,450 00
 - SO 131 PROPUSTEK NA HLAVNÍ TRASE KM 0,760 00
 - SO 132 PROPUSTEK NA HLAVNÍ TRASE KM 1,049 20
 - SO 133 PROPUSTEK V KŘÍŽOVATCE KM 0,120 00
 - SO 151 POLNÍ CESTY A SJEZDY
 - SO 191 DOPRAVNĚ INŽENÝRSKÁ OPATŘENÍ
 - SO 192 DOPRAVNÍ ZNAČENÍ
 - SO 302 PŘELOŽKA VODOVODU V KM 0,450 00
 - SO 801 REKULTIVACE A NÁHRADNÍ VÝSADBA

* Poznámka:
Rozpraštění omítky a zatravnění je součástí
SO 801 Rekultivace a náhradní výsadba

- LEGENDA STÁVAJÍCÍCH IS**
- Nadzemní vedení, CETIN a.s.
 - Nadzemní vedení NN do 1kV, ČEZ Distribuce, a.s.
 - Nadzemní vedení VN do 35kV, ČEZ Distribuce, a.s.
 - Vodovod, Vodárny a kanalizace Karlovy Vary, a.s.

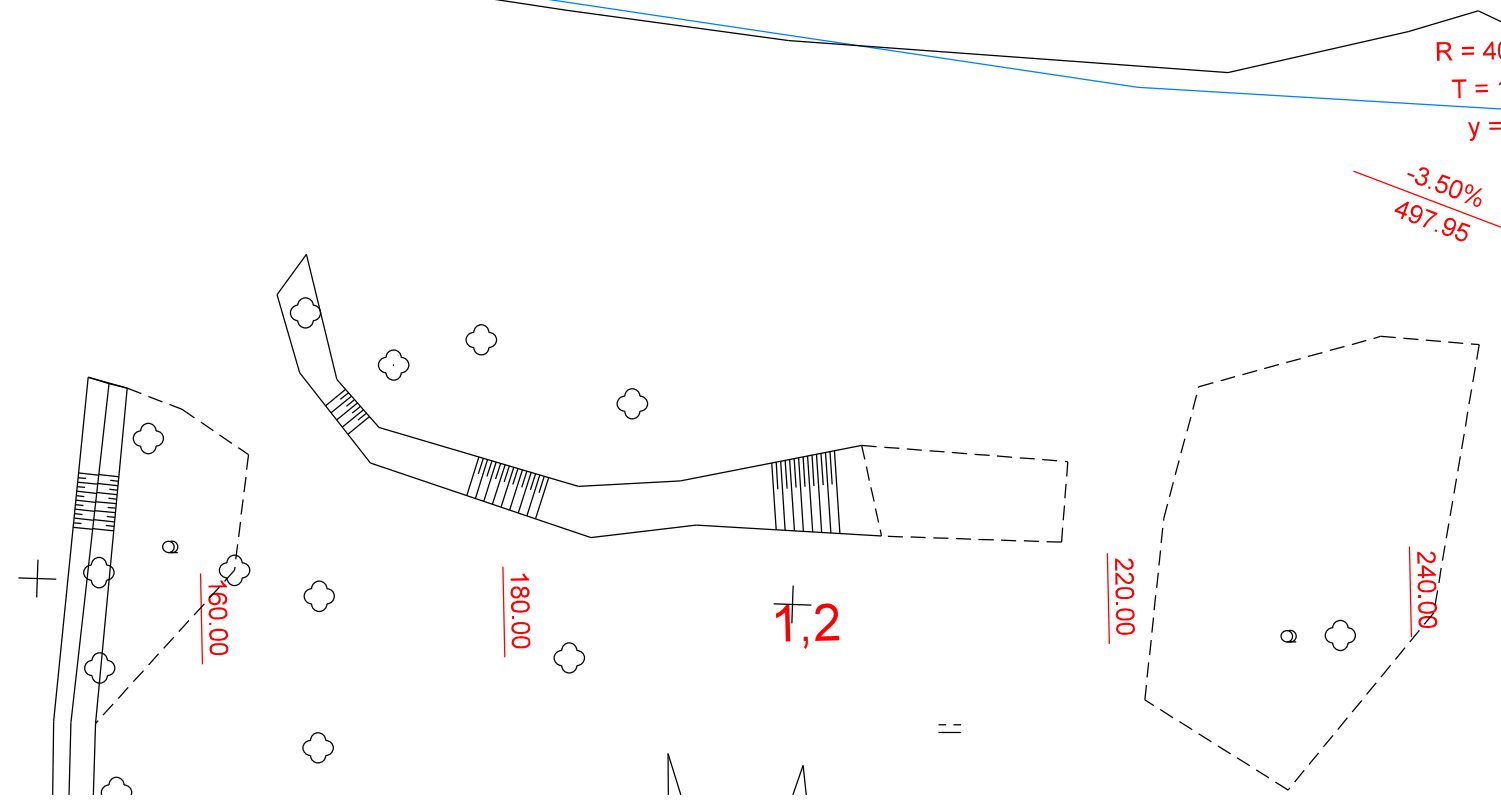

SOÚRADNICOVÝ SYSTÉM S-JTSK
VÝŠKOVÝ SYSTÉM Bpv

**KRAJSKÁ SPRÁVA A ÚDRŽBA SILNIC
KARLOVARSKÉHO KRAJE**

Česká 282
356 01 Sokolov

SO 102 PŘELOŽKA SILNICE II/205 - ÚSEK 2 (KM 0,500 - 1,480)

STAVBA			S.A.W. CONSULTING s.r.o.	
II/205 PŘELOŽKA SILNICE - OBCHVAT VESELOV				
VYPRACOVAL	ZODPOVĚDNÝ PROJEKTANT	TECHNICKÁ KONTROLA	INVESTOR	KAPUS KK
ING. JIŘÍ HENYCH	ING. JIŘÍ HENYCH	ING. HELENA HLUBUČKOVÁ	ZAKÁZKOVÉ ČÍSLO	2020-098
DATUM	STUPĚŇ	MĚŘÍTKO	C. PRÍLOHY	PARE
01/2022	DUSPPDP5	1:500	1.3.2.1	
PRÍLOHA			SITUACE - 1. ČÁST	