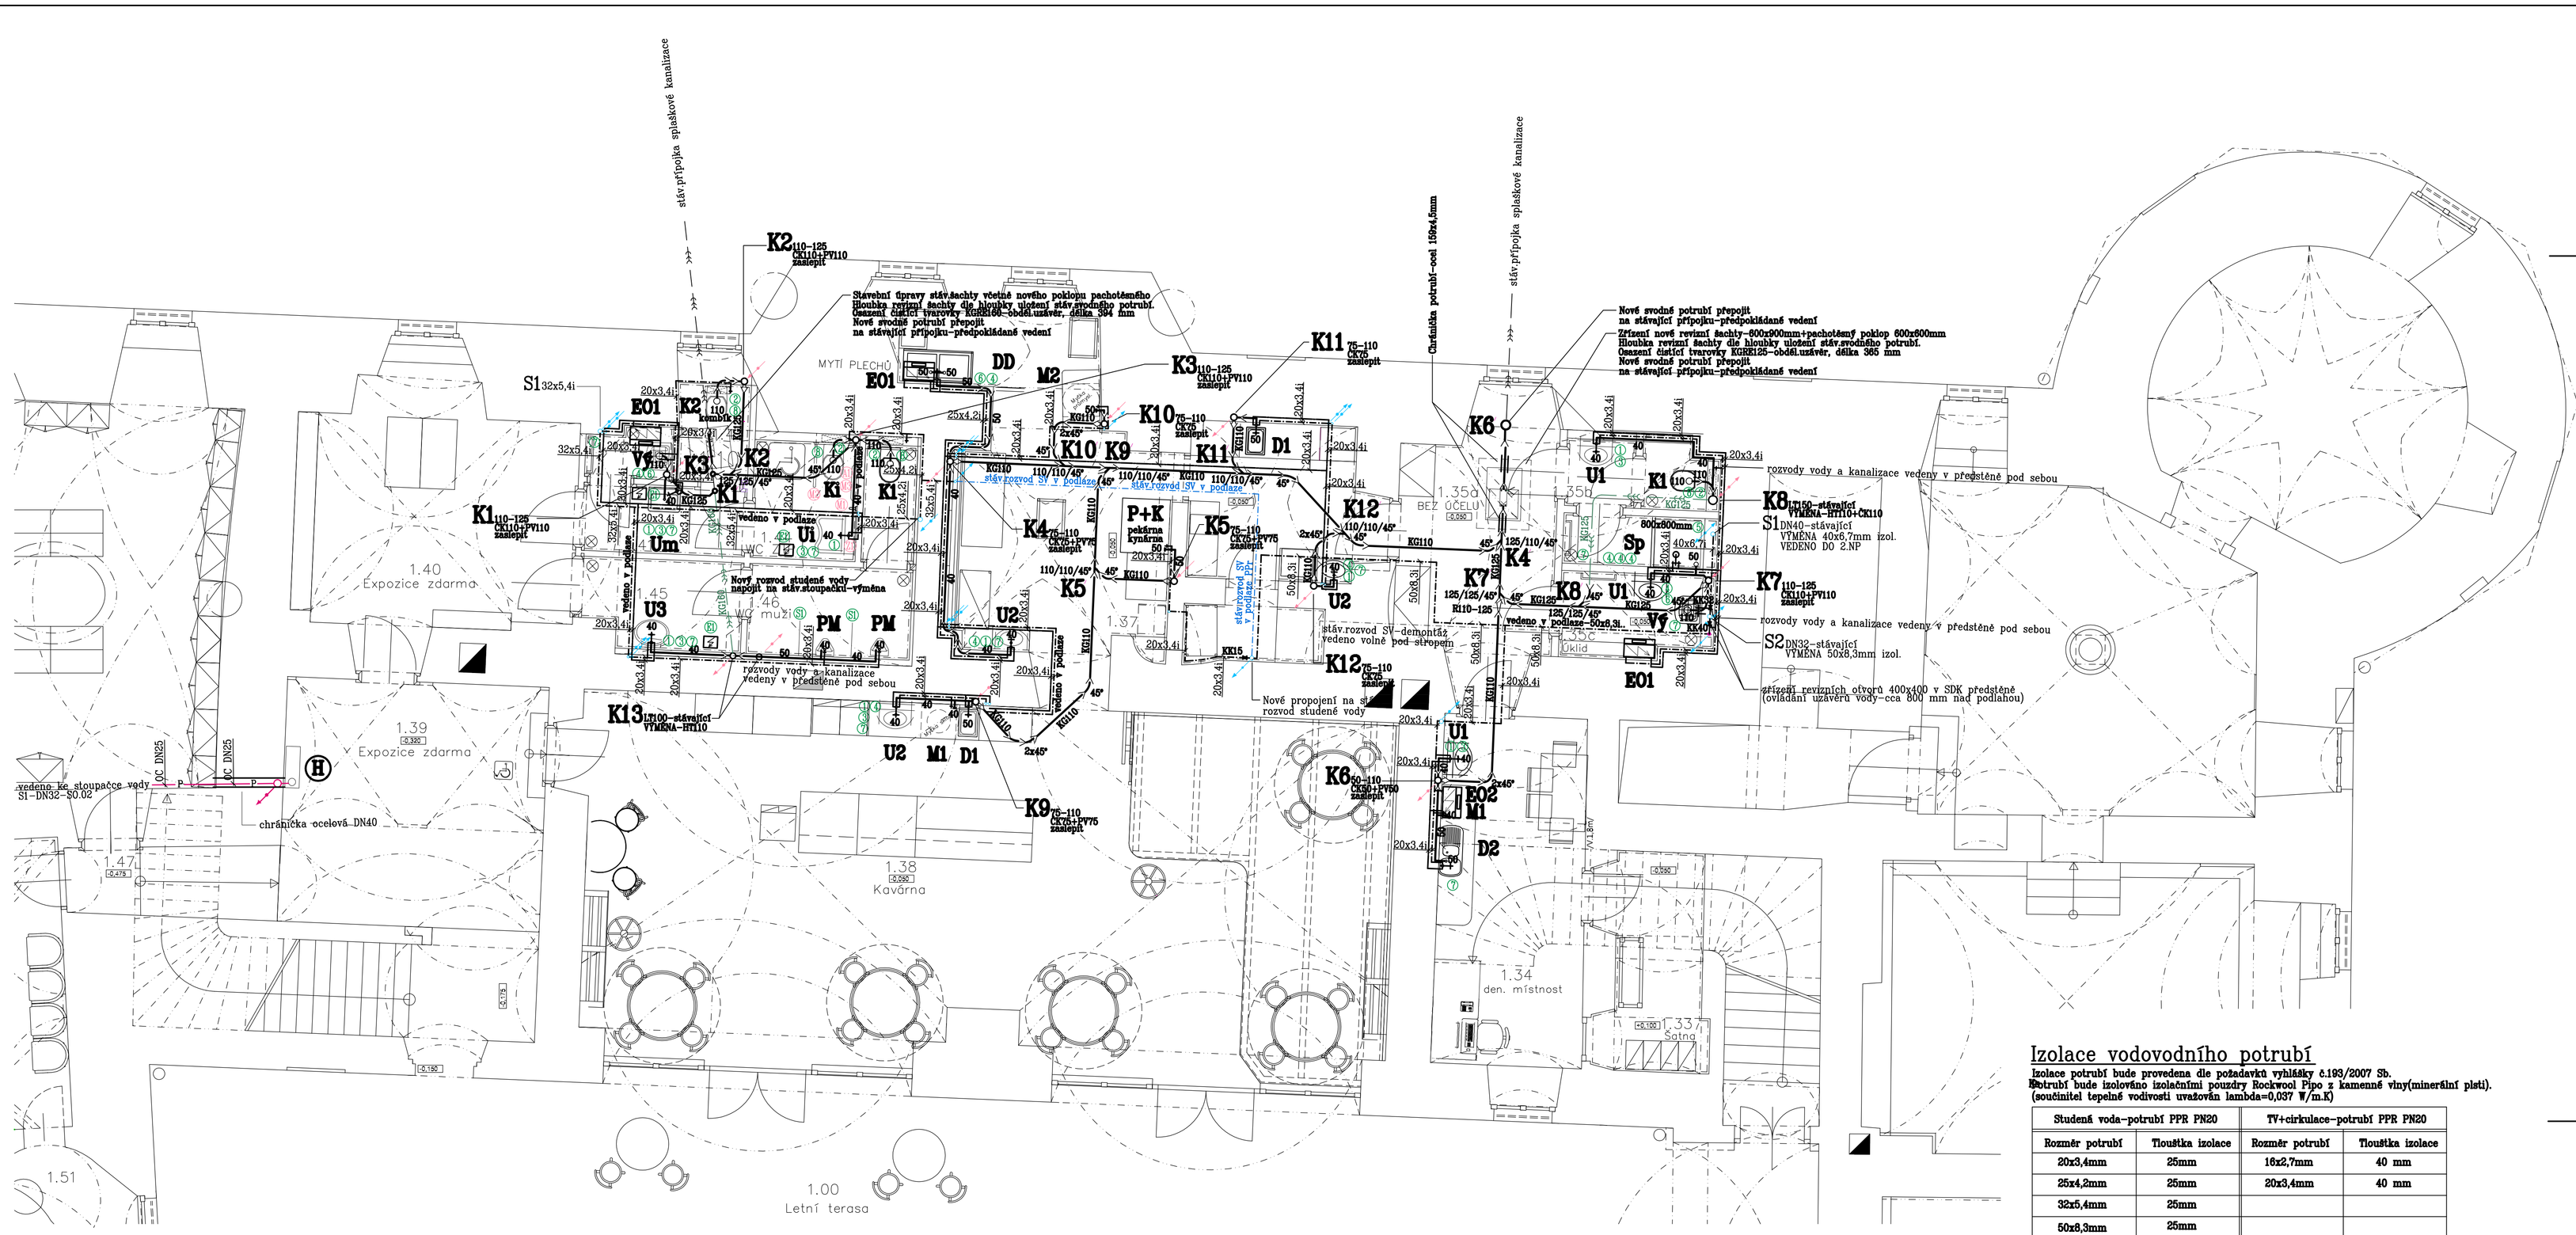

Tabulka zařizovacích předmětů

Označ.	Název	Ks	Specifikace-refer.výrobek
K1	ZÁVĚSNÝ DITURVITOVÝ KLOZET VČETNĚ PODOMÍTKOVÉHO MODULU WC SYSTEM VČETNĚ PŘIPOJENÍ VODY-KOMPLETNÍ DODÁVKA	2	Výkaz výměr
K2	KOMBINOVANÝ DITURVITOVÝ KLOZET VČETNĚ SPLACHOVACÍ NÁDRŽKY VČETNĚ PŘIPOJENÍ VODY-KOMPLETNÍ DODÁVKA	1	Výkaz výměr
Ki	ZÁVĚSNÝ KLOZET S PRODLOUŽENOU DÍLKOU(70cm)+PODOMÍTKOVÝ MODUL SYSTÉM HANDICAP PRO UPEVNĚNÍ OPĚRNÝCH MADEL + BOČNÍ OVLÁDACÍ TLAČÍTKO PNEUMATICKÉHO VENTILU PRO SPLACHOVÁNÍ – ODDÁLENÉ RUČNÍ DO ZDI – (4)	1	Výkaz výměr
U1	DITURVITOVÉ UMYVADLO VESTAVĚNÉ DO SYSTÉMOVÉ SKŘÍNĚ 630x418 mm VČETNĚ STOJ. BATERIE UMYVADLOVÉ PÁKOVÉ A ZÁPACHOVÉ UZÁVĚRY DN40	3	Výkaz výměr
U2	NEREZOVÉ UMYVADLO ZÁPUSTNÉ DO BAROVÉHO PULTU VČETNĚ NÁSTĚNNÉ BATERIE UMYVADLOVÉ PÁKOVÉ A ZÁPACHOVÉ UZÁVĚRY DN40	3	Mobiliář Výkaz výměr
U3	DITURVITOVÉ UMYVADLO VESTAVĚNÉ DO DESKY 520x410 mm VČETNĚ STOJÁNKOVÉ BATERIE UMYVADLOVÉ PÁKOVÉ A ZÁPACHOVÉ UZÁVĚRY DN40	1	Mobiliář(deska) Výkaz výměr
Um	DITURVITOVÉ UMYVÁTKO 450x340 mm VČETNĚ STOJÁNKOVÉ BATERIE UMYVADLOVÉ PÁKOVÉ A ZÁPACHOVÉ UZÁVĚRY DN40	1	Výkaz výměr
Ui	UMYVADLO PRO TĚLESNĚ POSTIŽENÉ 64 cm S OTVOREM SE STOJ.SMĚŠ. BATERIÍ A ZÁPACHOVOU UZÁVĚROU DN40	1	Výkaz výměr
Sp	SPRCHOVÝ BOX-800x800 mm S PODLAH.VPUST DN50 VČETNĚ NÁSTĚNNÉ SPRCHOVACÍ BATERIE PÁKOVÉ A ZÁSTĚNY Z BEZPEČ.SKLA	1	Výkaz výměr
Vý	ZÁVĚSNÁ DITURVITOVÁ VÝLEVKA 510x436mm S PODOMÍTKOVÝM MODULEM VČETNĚ NÁSTĚNNÉ DŘEZOVÉ BATERIE PÁKOVÉ S DLOUHÝM RAMENEM	2	Výkaz výměr
D1	CELONEREZOVÝ DŘEZ 350x480mm SE ZVÝŠENÝM OKRAJEM OSAZENÍ V LINCE VČETNĚ ZÁPACHOVÉ UZÁVĚRY DN50 A NÁSTĚNNÉ BATERIE DŘEZOVÉ S DLOUHOU PÁKOU	2	Mobiliář Výkaz výměr
D2	CELONEREZOVÝ DŘEZ 880x400mm SE ZVÝŠENÝM OKRAJEM OSAZENÍ V LINCE VČETNĚ ZÁPACHOVÉ UZÁVĚRY DN50 A NÁSTĚNNÉ BATERIE DŘEZOVÉ S DLOUHOU PÁKOU	1	Mobiliář Výkaz výměr
DD	DVOUDŘEZ KUCHYŇSKÝ NEREZ 1200x600x850 – použitý materiál AISI 304 VČETNĚ ZÁPACHOVÉ UZÁVĚRY DN50 A NÁSTĚNNÉ BATERIE DŘEZOVÉ S DLOUHOU PÁKOU	1	Mobiliář Výkaz výměr
M1	AUTOM.MYČKA NÁDOBÍ VČETNĚ PŘIPOJENÍ KANALIZACE – OSAZENÍ ZÁPACH. UZÁVĚRY DN40 A 1 KS NÁSTĚNNÉHO VÝTOKOVÉHO VENTILU NA STUDENOU VODU S PŘIPOJENÍM NA HADICI	2	Výkaz výměr
M2	PRŮMYSLOVÁ MYČKA VČETNĚ PŘIPOJENÍ KANALIZACE – OSAZENÍ ZÁPACHOVÉ UZÁVĚRY DN40 A 1 KS NÁSTĚNNÉHO VÝTOKOVÉHO VENTILU NA STUDENOU VODU S PŘIPOJENÍM NA HADICI	1	Mobiliář Výkaz výměr
PM	ODSÁVACÍ URINÁL DITURVITOVÝ 305x340X585mm S VNĚJŠÍM PŘÍVODEM VODY S ROHOVÝM TLAČÍTKEM VENTILEM A ZÁPACHOVOU UZÁVĚROU DN40	2	Výkaz výměr
P+K	PEKAŘSKÁ PEC S KYNÁRNOU (MOBILIÁŘ) VČETNĚ OSAZENÍ ZÁPACH. UZÁVĚRY PODOMÍTKOVÉ DN40 A NÁSTĚNNÉHO VÝTOKOVÉHO VENTILU DN20 S PŘÍPOJENÍM NA HADICI	1	Mobiliář Výkaz výměr
E01	ELEKTRICKÝ OHŘÍVAČ VODY PLOCHÝ–ROZMĚR 523x318x1552mm S KERAM. TOPNÝM TĚLESEM OBJEM OHŘÍVAČE:98 l, PŘÍKON:2,0 kW–VČETNĚ INTEGR. POJISTNÉHO A ZPĚTNÉHO VENTILU	3	Výkaz výměr
E02	ELEKTRICKÝ OHŘÍVAČ VODY PLOCHÝ–ROZMĚR 523x318x845mm S KERAM. TOPNÝM TĚLESEM OBJEM OHŘÍVAČE:41 l, PŘÍKON:2,0 kW–VČETNĚ INTEGR. POJISTNÉHO A ZPĚTNÉHO VENTILU	1	Výkaz výměr
(H)	POŽÁRNÍ HYDRANT–HADICOVÝ SYSTÉM S TVAROVÉ OCELOU HADICÍ DN25 DÉLKY 30m VE SKŘÍNI 710x710x245 mm	1	Výkaz výměr

Výpis doplňků soc.zařízení

Označ.	Název	Ks
①	DÁVKOVAČ NA TEKUTÉ MÝDLO A MÝDLOVOU PĚNU – 11	8
②	WC ŠTĚTKA S ODKAPÁVACÍ NÁDOBOU–CHROM	4
③	ZÁSOBNÍK NA PAPÍROVÉ RUČNÍKY	6
④	HÁČEK NA RUČNÍKY MALÝ	9
⑤	POLIČKA DO SPRCHY–DRÁTĚNÝ PROGRAM : CHROM	1
⑥	DRŽÁK NA MÝDLO–DRÁTĚNÝ PROGRAM:CHROM	3
⑦	ODPADKOVÝ KOŠ NÁŠLAPNÝ Z MATNÉHO NEREZU–DO 30 l	10
⑧	ZÁSOBNÍK NA TOALETNÍ PAPÍR – JUMBO DUAL	4
(S)	URINÁLOVÁ STĚNA DĚLÍCÍ 760x410x660mm VČETNĚ MONTÁŽ.PŘÍSLUŠENSTVÍ	2
(E)	ELEK.VYSOUŠEČ RUKOU SE SENZOREM OVLÁDÁNÍ–PŘÍKON 2,1kW, 230V/50Hz, 10A, IPX1	3

Výpis madel a zařízení

Označ.	Název	Ks
M1	KOUPELNOVÉ MADLO CHROM BASIC DÉLKY 30cm–SVISLÁ MONTÁŽ S KRYCÍ ROZETOU VČETNĚ UPEVŇOVACÍCH PRVKŮ	1
M2	MADLO TOALETNÍ SKLOPNÉ NEREZ VYLOŽENÉ 900mm VČETNĚ UPEVŇOVACÍCH PRVKŮ	1
M3	MADLO DO SPRCHY PEVNÉ NEREZ–LEVÉ ŠÍŘKY 450mm,DÉLKY 750mm VČETNĚ UPEVŇOVACÍCH PRVKŮ	1
(21)	SKLOPNÉ ZRCADLO – KOUPELNY BEZ BARIER–ROZMĚR 600x450mm VČETNĚ UPEVŇOVACÍCH PRVKŮ	1

Izolace vodovodního potrubí

Izolace potrubí bude provedena dle požadavků vyhlášky č.193/2007 Sb.
Potrubí bude izolováno izolačními pouzdry Rockwool Pipo z kamenné vlny(minerální plsti).
(součinitel tepelné vodivosti uvažován lambda=0,037 W/m.K)

Studená voda–potrubí PPR PN20		TV+cirkulace–potrubí PPR PN20	
Rozměr potrubí	Tloušťka izolace	Rozměr potrubí	Tloušťka izolace
20x3,4mm	25mm	16x2,7mm	40 mm
25x4,2mm	25mm	20x3,4mm	40 mm
32x5,4mm	25mm		
50x8,3mm	25mm		

Poznámka :
Studená voda –25mm(13mm) – 25 mm min.tloušťka izolace Pipo, (13mm)–min.tloušťka dle ČSN755409 čl.6.13.6
(dle tabulky č.2 – potrubí vedená v instalačních kanálech společně s rozvody TV a cirkulace)

Uložení potrubí

Vodovodní potrubí je nutné uložit tak, aby byla zajištěna kompenzace délkové roztažnosti. Na stoupacím potrubí je třeba pečlivě dbát na rozmístění pevných bodů, kluzných uložení.
Drážka pro vedení izolovaného potrubí musí být volná a musí umožňovat dilataci potrubí. Izolace na potrubí je potřebná, kromě důvodů tepelných, rovněž jako ochrana potrubí před mechanickým poškozením a jako vrstva napomáhající kompenzaci délkové roztažnosti. Před zazděním je nutno potrubí důkladně v drážce ukotvit (úchytky – plastové či kovové objímky, zasádrování apod.).

Legenda potrubí:

- splašková kanalizace(gravitační)
- stávající přípojka splaškové kanalizace–předpokládané vedení
- stávající svodné potrubí–výměna v rámci celkové rekonstrukce
- nové rozvody studená voda–PPR PN20
- nové rozvody teplé vody–PPR PN20
- stáv.rozvody studená voda–předpokládané vedení–ponechat
- stáv.rozvody studená voda–předpokládané vedení–ponechat
- stáv.rozvody teplé vody
- P nové rozvody požární vody–ocel–2násobný nátěr červenou barvou

JURICA a.s.
ARCHITEKTURA • PROJEKTY • STAVBY
382 82 Boří Dar 178, IČ 283 84 790
Ateliér Ostrov: Stará náměstí 53, 363 01 Ostrov, tel. 353 644 402, 353 616 070, fax. 353 633 280
Ateliér Sokolov: Krížová 121, 356 01 Sokolov, tel. 352 624 093, 352 603 435, fax. 352 624 093

Ateliér	: Sokolov, Křížová 121	Projektant	: Jan Černík
AIP	: Ing.Pavel Borák	Kreslil	: HP Designjet T610
Ved. proj.	: Ing.Pavel Borák	Kontroloval	: Ing. Pavel Borák
Investor	: Muzeum Sokolov, p.o.	Místo stavby	: Sokolov

Akce: Revitalizace areálu Sokolovského zámku -Stavební úpravy SV křídla a části SZ křídla - 1.NP a 2.NP
Charakter stavby: Stavební úpravy objektu-památkově chráněný objekt
Stupeň PD: PD k provádění stavby
Objekt: Stavební objekt I.a.j.-area a infocentrum
Výkres: 07/22-SO.01-D.1.4.2.-ZTI-Zdravotně technické instalace
SO.01-Půdorys 1.NP

Datum	:	02/2023	Číslo paré :
Zakázka č.	:	07/22	
Formát	:	19xA4	
Měřítko	:	1:50	
Číslo výkresu :		07/22-SO.01-D.1.4.2-ZTI.02	