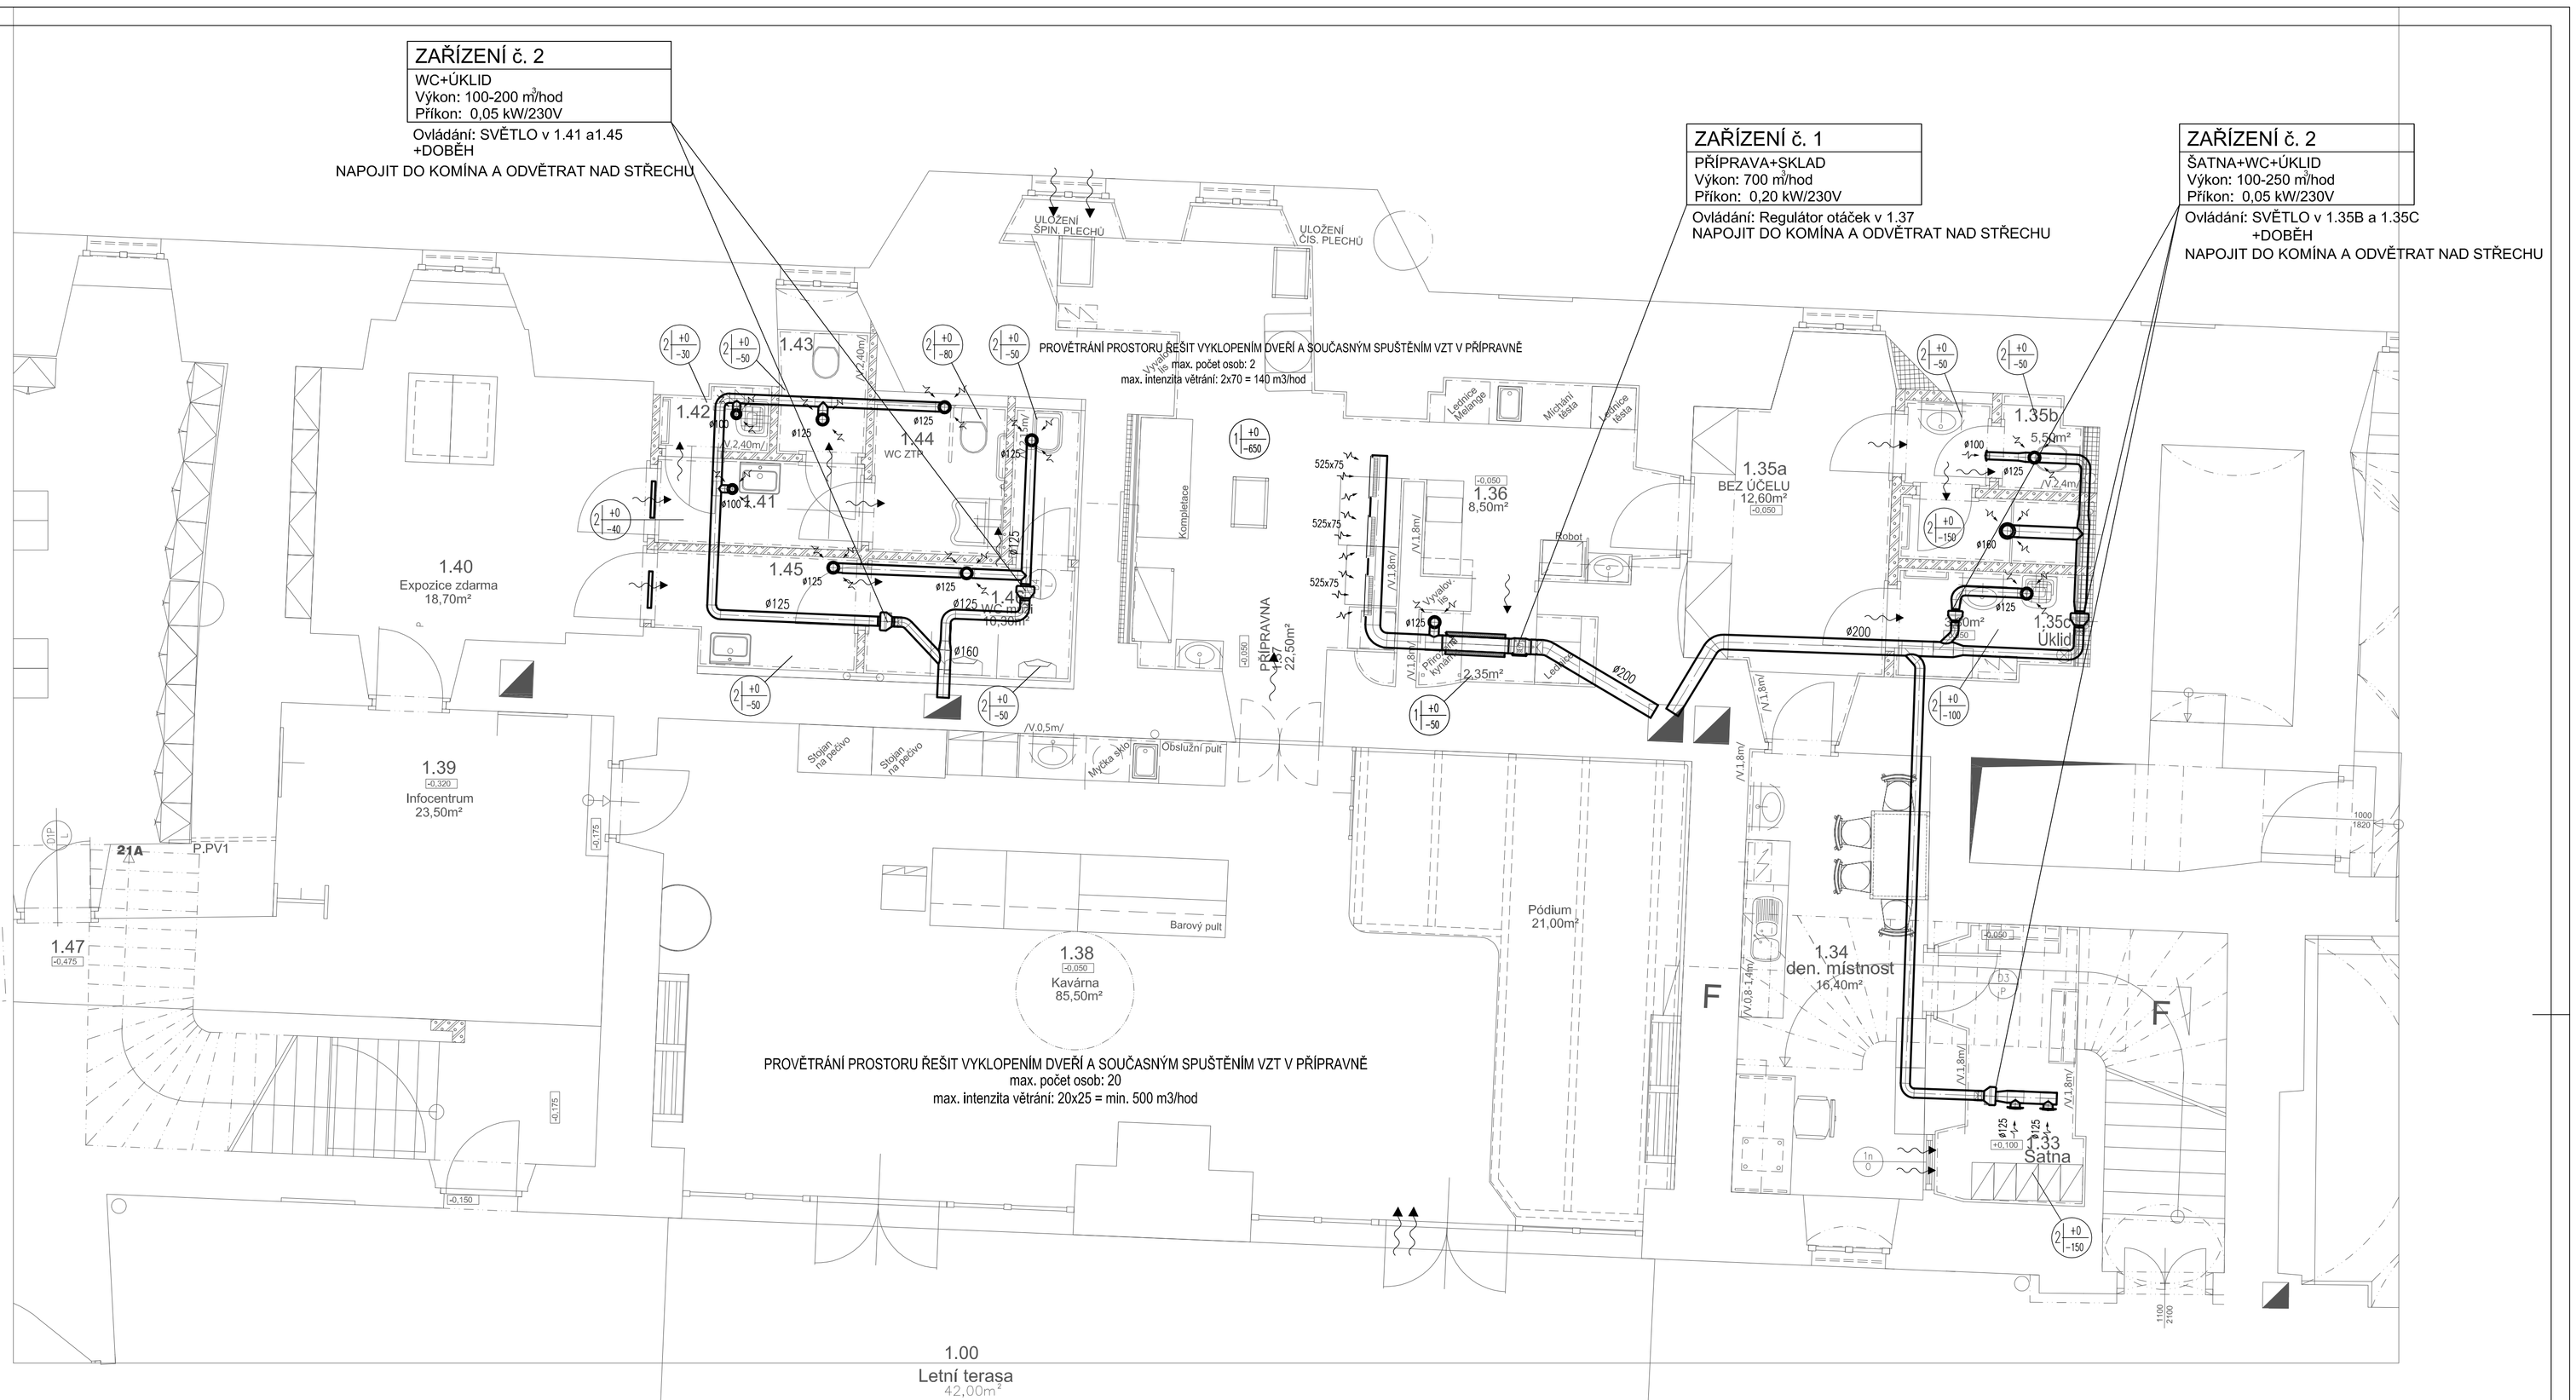

č.m.	Název místnosti	Plocha /m²	
1.00	Letní terasa	70,20	P0
1.33	Šatna	6,70	P2
1.34	Denní místnost	16,40	P2
1.35C	Úklid	3,80	P3
1.35B	WC zaměstnanci	5,50	P3
1.35A	Bez účelu	12,60	P2
1.36	Přípravna	8,50 2,35	P2
1.37	Přípravna	21,35	P1

Stavební objekt I - kavárna a infocentrum

1.38	Kavárna	85,50 / 21,70	P1 P1
1.39	Expozice zdarma	23,50	P4
1.40	Expozice zdarma	18,70	P4
1.41	Předsíňka	3,30	P5
1.42	Úklid	1,05	P6
1.43	WC ženy	2,20	P5
1.44	WC ZTP	3,50	P5
1.45	Předsíň muži	4,00	P5
1.46	WC muži	6,00	P5

Stavební objekt II - muzejní knihovna a depozitář

č.m.	Název místnosti	Plocha /m²	
1.47	Chodba	4,40	P7
1.48	Muzejní knihovna	69,80	P7
1.49	Studovna	16,40	P7
1.50	Výstavní prostor/ zasedací místnost	40,80	P7
1.51	bez účelu	5,50	P7
1.52	Edukační centrum	79,65	P7
1.53	Zázemí Edukační centrum	4,15	P7
1.54	Hygienické zařízení	8,75	P8

LEGENDA :

ø150 — VZT POTRUBÍ – KRUHOVÉ SPIRO
OZNAČENÍ TEPELNÉ IZOLACE

2 +0 −50 — MNOŽSTVÍ PŘÍVODNÍHO VZDUCHU
ČÍSLO ZAŘÍZENÍ
MNOŽSTVÍ ODVODNÍHO VZDUCHU

ODVOD VZDUCHU / PŘÍVOD VZDUCHU

PŘÍVOD VZDUCHU DO MÍSTNOSTI
(POD DVEŘMI / MŘÍŽKOU / OKNEM)

POZNÁMKA:

PRO MOŽNOST PŘÍVODU VZDUCHU DO MÍSTNOSTÍ S ODVĚTRÁNÍM BUDOU DVEŘE PROVEDENY BEZ PRAHU S PODŘÍZNUTÍM MIN. 10 mm NEBO BUDE POUŽITA MŘÍŽKA.
VEŠKERÉ ROZVODY BUDOU NEHOŘLAVÉ (TŘ. REAKCE A1).

JURICA a.s.
ARCHITEKTURA • PROJEKTY • STAVBY

362 62 Boží Dar 176 , IČ 263 84 795
Atelié Ostrov : Staré náměstí 53 , 363 01 Ostrov
tel. 353 844 402, 353 616 070, fax. 353 633 280
Atelié Sokolov : Křížová 121 , 356 01 Sokolov
tel. 352 624 093, 352 603 455, fax. 352 624 093

Atelié : Sokolov, Křížová 121	Projektant : Ing. T. Ferenc		
AIP : Ing. T. Ferenc	Kresliil : Ing. T. Ferenc		
Ved. proj. : Ing. Pavel Boták	Kontroloval : Ing. Pavel Boták		
Investor : Muzeum Sokolov, p.o.	Místo stavby : Sokolov		
Akce : Revitalizace areálu Sokolovského zámku - Stavební úpravy SV křídla a části SZ křídla - 1. NP a 2. NP		Datum :	02.2023 Číslo paré :
Charakter stavby : Stavební úpravy objektu - památkově chráněný objekt		Zakázka č. :	07/22
Stupeň PD : PD k provádění stavby		Formát :	8 x A4
Objekt : SO.01 - kavárna a infocentrum - D.1.4.3 - VĚTRÁNÍ		Měřítko :	1 : 50
Výkres : Půdorys 1.NP		Číslo výkresu :	07/22 - SO.01 - D.1.4.3 - VĚT.02