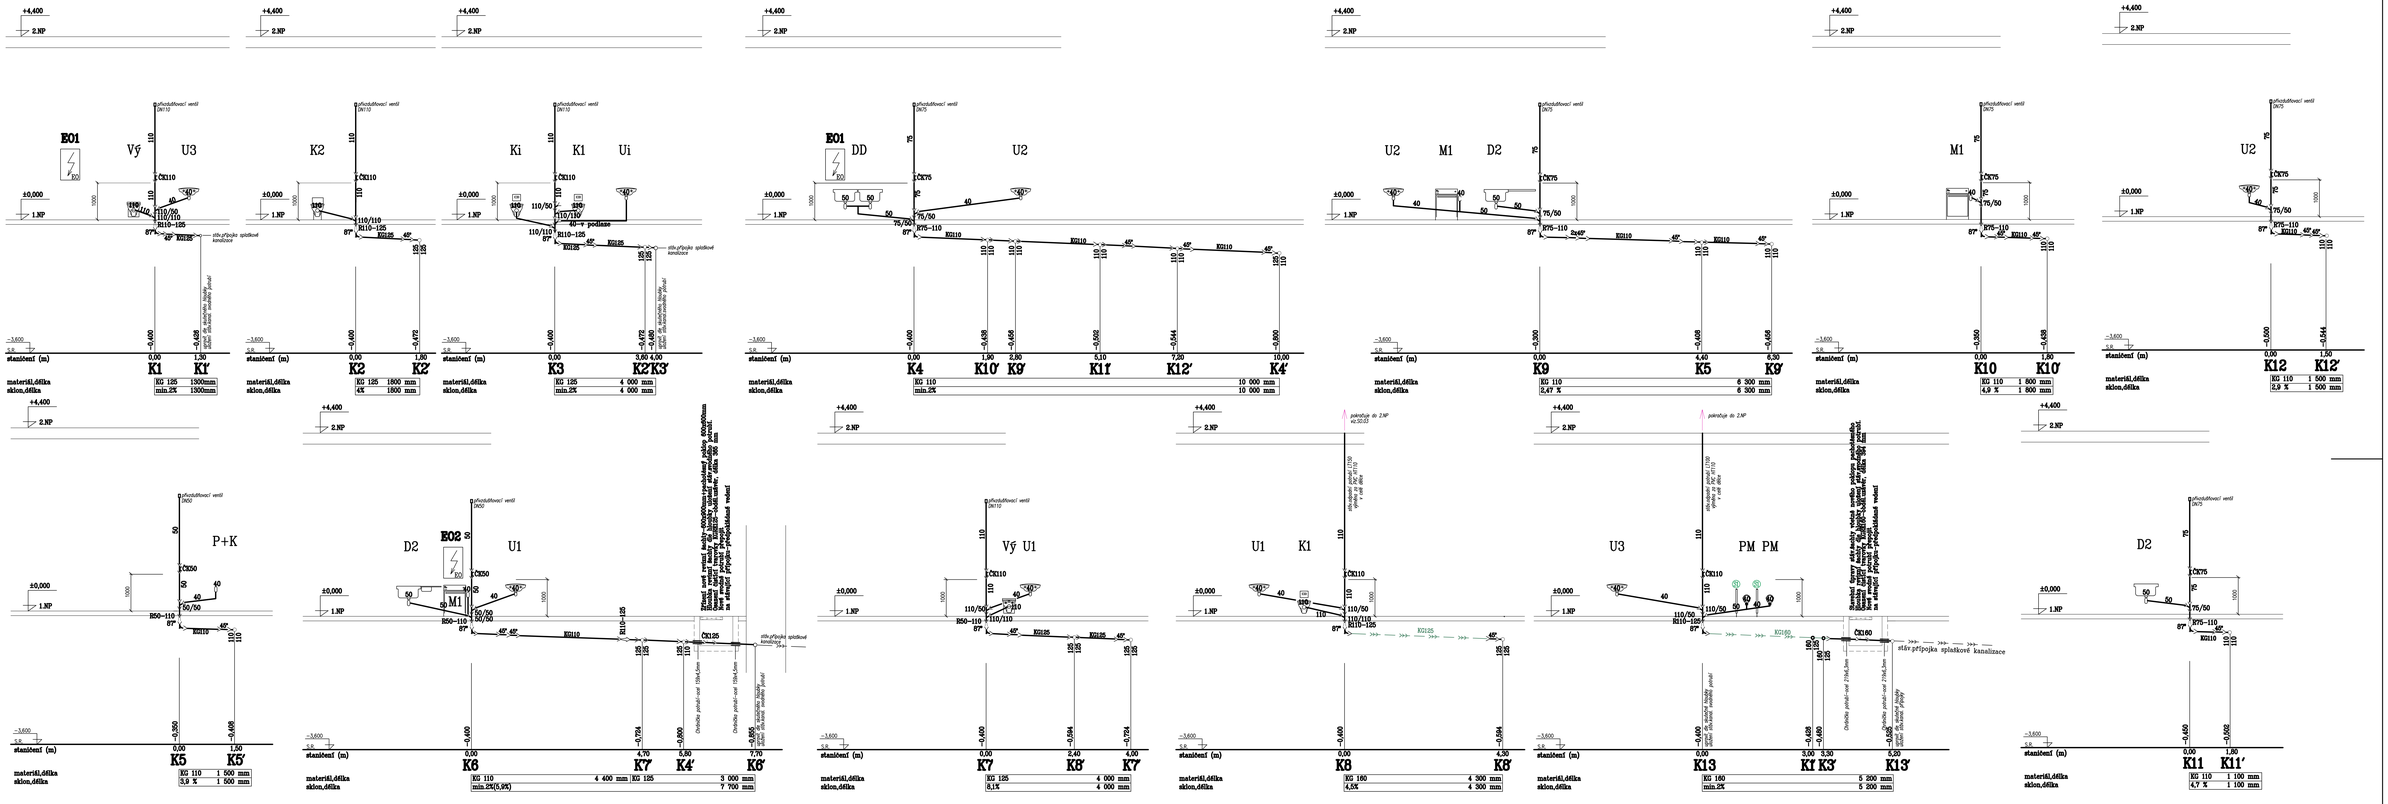
+4,400
2.NP
E01
Vý
U3
K1
K1'
K2
K2'
Ki
K1
Ui
K3
K2K3'
DD
U2
K4
K10'
K9'
K11'
K12'
K4'
M1
D2
K9
K5
K9'
K10
K10'
K12
K12'
P+K
K5
K5'
E02
D2
U1
K6
K7'
K4'
K6'
Vý U1
K7
K8'
K7'
U1
K1
K8
K8'
U3
PM PM
K13
K1' K3'
K13'
D2
K11
K11'
±0,000
1.NP
~3,600
s.ř.
stanovení (m)
materiál,délka
sklon,délka
stávající přípojka splaškové kanalizace
stávající přípojka splaškové kanalizace - přeložka
stávající přípojka splaškové kanalizace - zrušena
Stávající vpusť uličních dešťů - UKNOR/litina/plastová mřížka 400x400mm