


SO.02 – dep  
PBRS 1:100

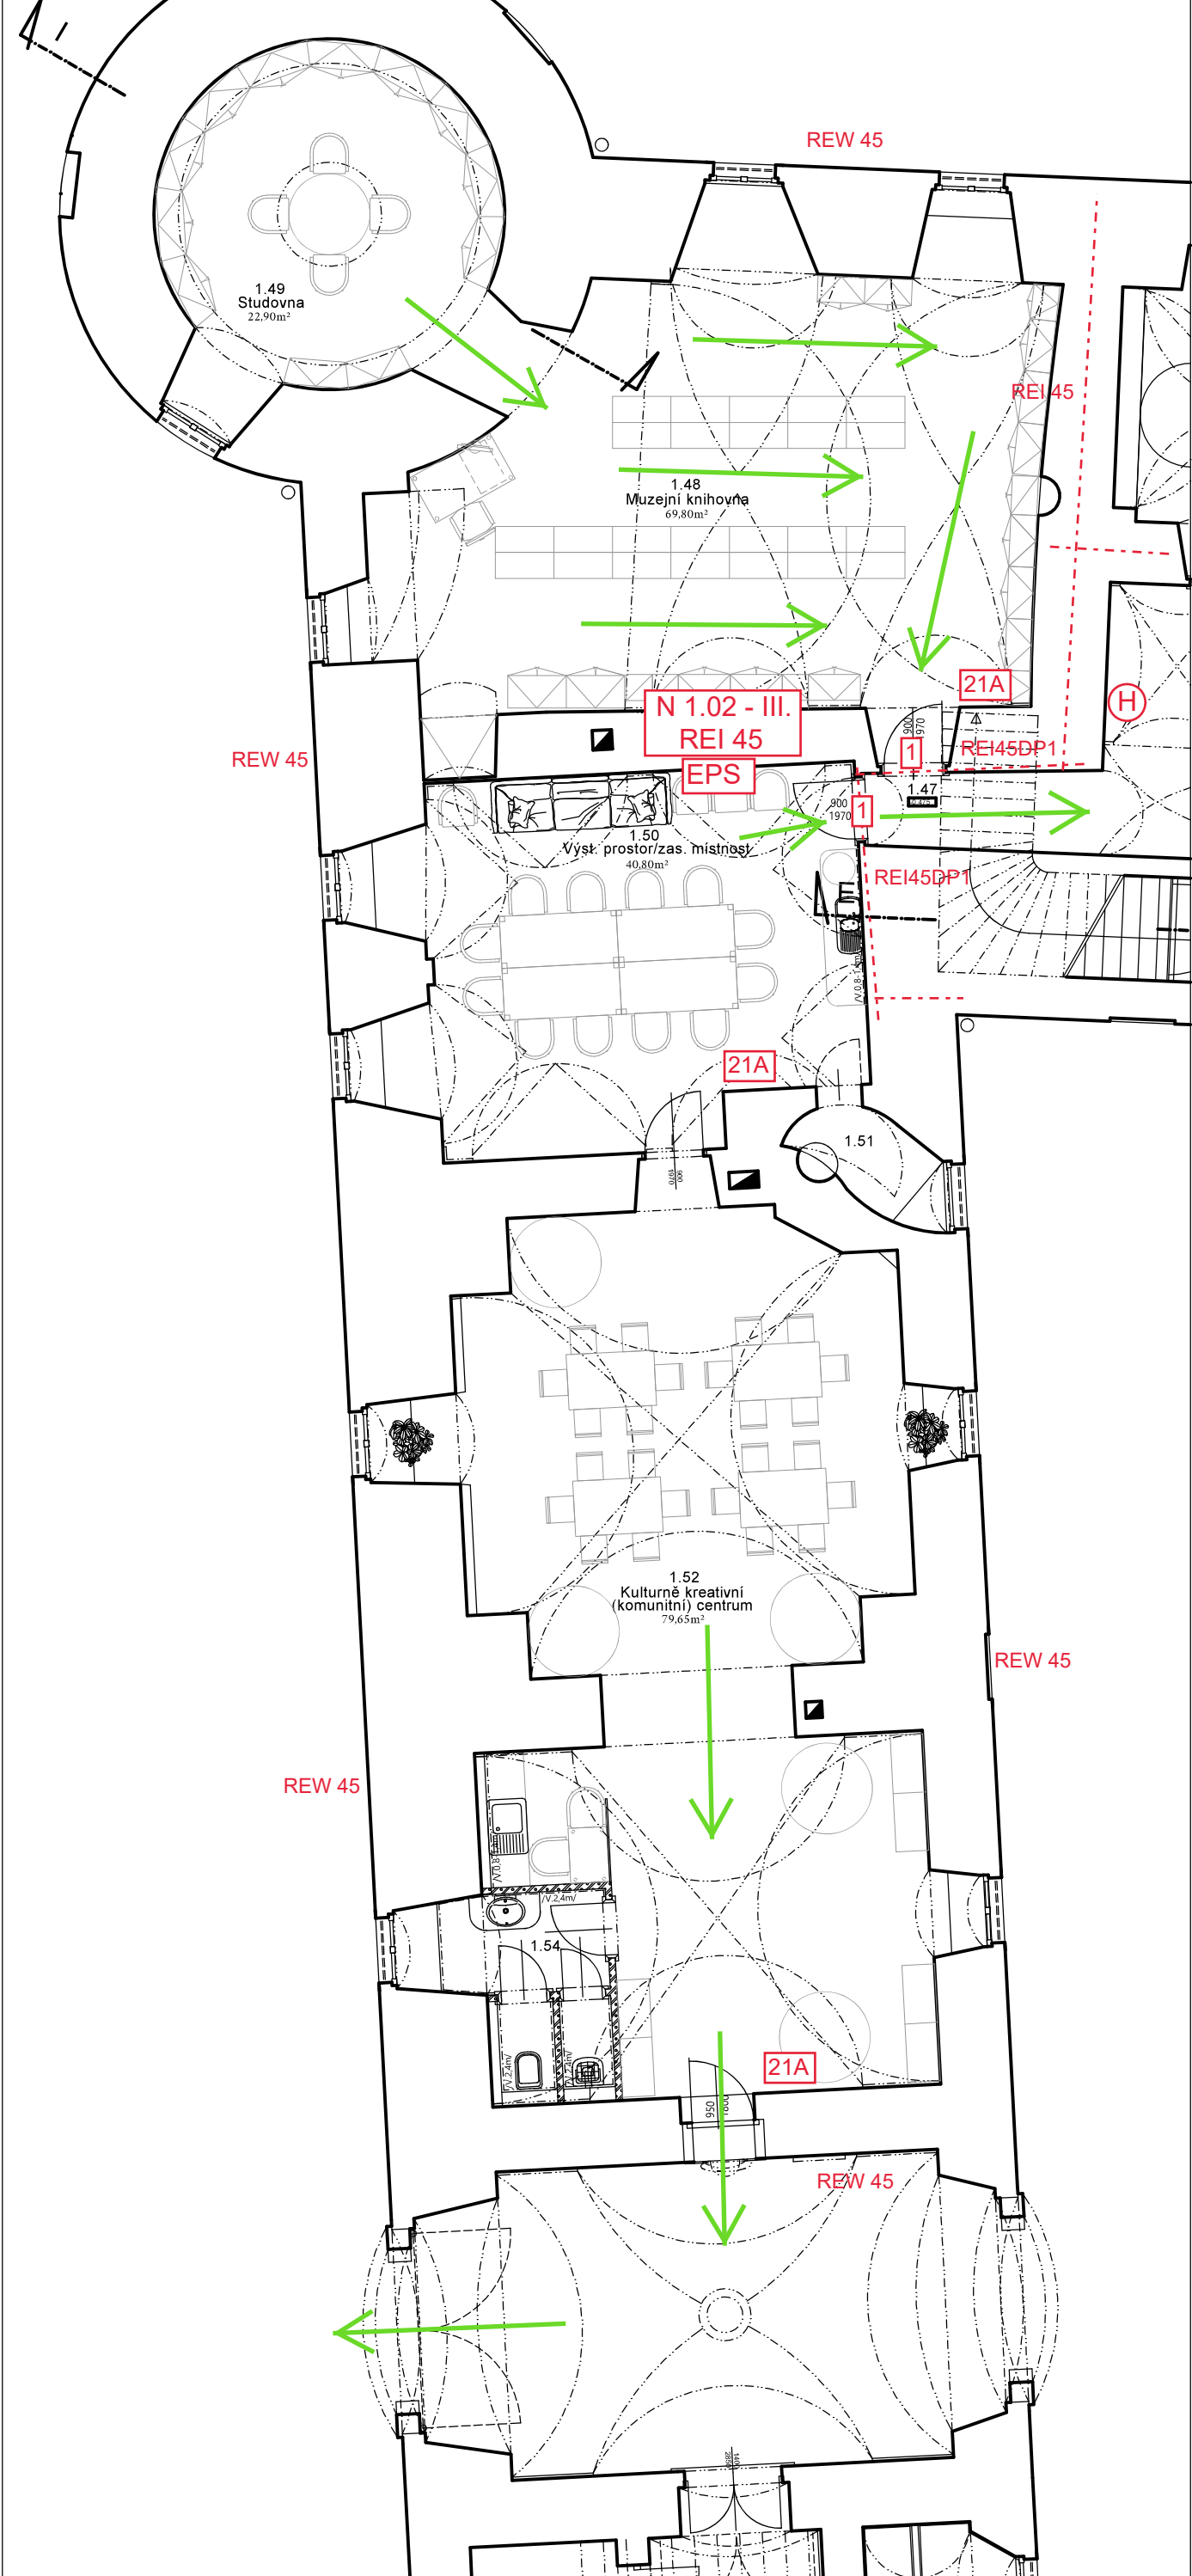

**(H)** nový hadicový systém s tvarově stálou hadicí délky 30 m  
s jmenovitou světlostí hadice 25 mm

1 dveře EW-30 C2DP3, včetně zárubně

**21A** hasicí přístroj práškový 6 kg s hasicí schopností 21A

**JURICA a.s.**  
ARCHITEKTURA • PROJEKTY • STAVBY

$\pm 0,000 = 40\text{C}$ , 70 III.II.III. (ZIII III Zalll auu I.I.NF)

Ateľier	: Sokolov, Křížová 121	Projektant	: Bc. Jan Příbys
AIP	: Ing. Pavel Borák	Kreslil	: HP DesignJet 1050C
Ved. proj.	: Ing. Pavel Borák	Kontroloval	: Ing. pavel Borák
Investor	: Muzeum Sokolov, p.o.	Mis.stavby	: město Sokolov
Akce	: Revitalizace areálu Sokolovského zámku - Stavební úpravy SV křídla a části SZ křídla - 1. NP a 2. NP		
Charakter stavby	: Stavební úpravy objektu - památkově chráněný objekt		
Stupeň PD	: PD k žádosti o stavební povolení		
Objekt	: Stavební objekt II – Depozitáře a muzejní knihovna		
Výkres	:		