



D03, P06, P07, P08, P16 - SOUČÁST DODÁVKY STAVBY

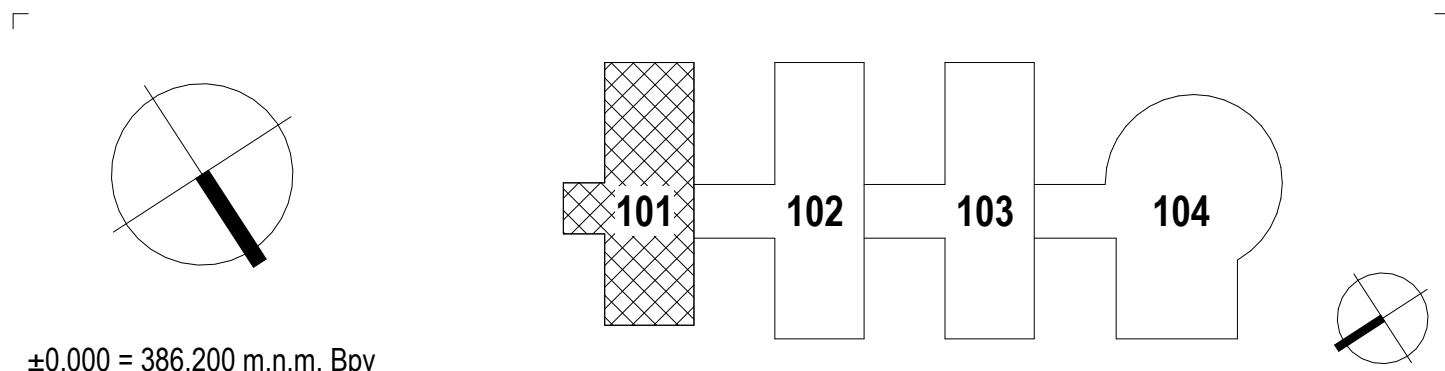

±0,000 = 386,200 m.n.m. Bpv


HLAVNÍ PROJEKTANT:



Energy Benefit Centre a.s.  
Křenova 438/3, 162 00 Praha 6  
tel.: +420 270 003 300  
e-mail: kontakt@energy-benefit.cz  
internet: www.energy-benefit.cz

Hlavní projektant  
**ING. LIBOR TRUHELKA**  
Zástupce hlavního projektanta:  
**ING. IVAN KOMÍNEK**  
Hlavní architekt

ZPRACOVATEL ČÁSTI:



Energy Benefit Centre a.s.  
Křenova 438/3, 162 00 Praha 6  
tel.: +420 270 003 300  
e-mail: kontakt@energy-benefit.cz  
internet: www.energy-benefit.cz

Vypracoval:  
**BC. DENISA MIKULINCOVÁ**  
Zodpovědný projektant:  
**ING. IVAN KOMÍNEK**

STAVEBNÍK: <b>KARLOVARSKÝ KRAJ ZÁVODNÍ 353/88, 360 06 KARLOVY VARY</b>		razítko a podpis	
PROJEKT: <b>KARLOVARSKÉ INOVAČNÍ CENTRUM</b>		Zakázkové číslo: <b>220052</b>	Paré:
MÍSTO STAVBY: AREÁL KRAJSKÉHO ÚŘADU KARLOVARSKÉHO KRAJE - DVORY		Datum: <b>03/2023</b>	
OBJEKT: <b>SO101</b>		Stupeň: <b>DPS</b>	
ČÁST, PROFESE: <b>VYBAVENÍ INTERIÉRU</b>			
VÝKRES: <b>PŘEDSÍŇ WC ŽENY 1.11A</b>			Měřítko: <b>1 : 50</b>
ID PROJEKTU_STUPEŇ_OBJEKT_ID PROFESE_PROFESSE-ČÍSLO_OBSAH_ZMĚNA <b>KIC_DPS_SO101_INT-111A</b>			