


P04, P05, P06 - SOUČÁST DODÁVKY STAVBY

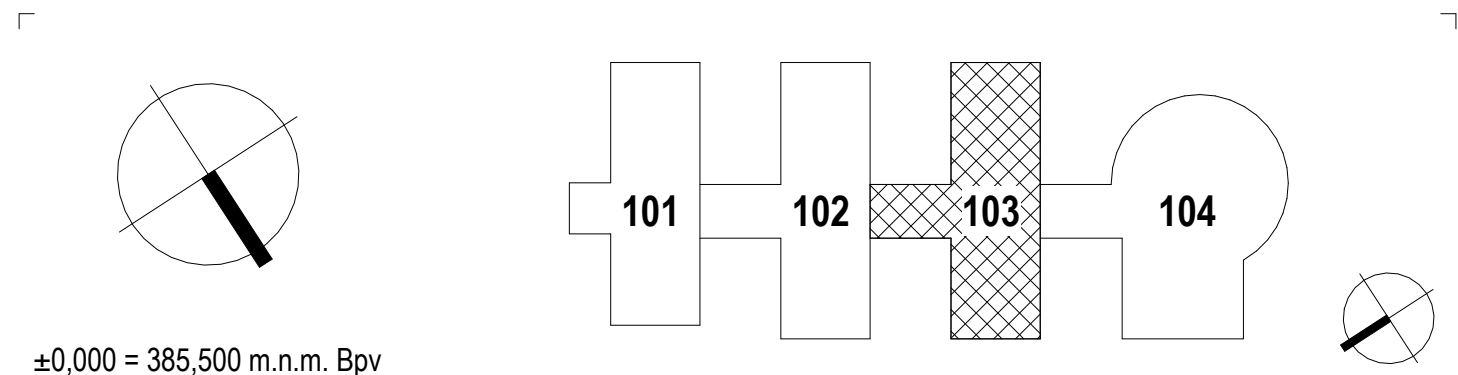

±0,000 = 385,500 m.n.m. Bpv

HLAVNÍ PROJEKTANT:	Energy Benefit Centre a.s. Křenova 438/3, 162 00 Praha 6 tel.: +420 270 003 300 e-mail: kontakt@energy-benefit.cz internet: www.energy-benefit.cz	Hlavní projektant ING. LIBOR TRUHELKA Zástupce hlavního projektanta: ING. IVAN KOMÍNEK Hlavní architekt
--------------------	---	---

ZPRACOVATEL ČÁSTI:	Energy Benefit Centre a.s. Křenova 438/3, 162 00 Praha 6 tel.: +420 270 003 300 e-mail: kontakt@energy-benefit.cz internet: www.energy-benefit.cz	Vypracoval: BC. DENISA MIKULINCOVÁ Zodpovědný projektant: ING. IVAN KOMÍNEK
--------------------	---	--

STAVEBNÍK:	KARLOVARSKÝ KRAJ ZÁVODNÍ 353/88, 360 06 KARLOVY VARY	razítko a podpis
PROJEKT:	KARLOVARSKÉ INOVAČNÍ CENTRUM	
MÍSTO STAVBY:	AREÁL KRAJSKÉHO ÚŘADU KARLOVARSKÉHO KRAJE - DVORY	Zakázkové číslo: 220052
OBJEKT:	SO103	Datum: 03/2023
ČÁST, PROFESE:	VYBAVENÍ INTERIÉRU	Stupeň: DPS
VÝKRES:	WC MUŽI 2.08B	Měřítko: 1 : 50
ID PROJEKTU_STUPEŇ_OBJEKT_ID PROFESE_PROFESSE-ČÍSLO_OBSAH_ZMĚNA KIC_DPS_SO103_INT-208B		