




K03 - SOUČÁST DODÁVKY STAVBY

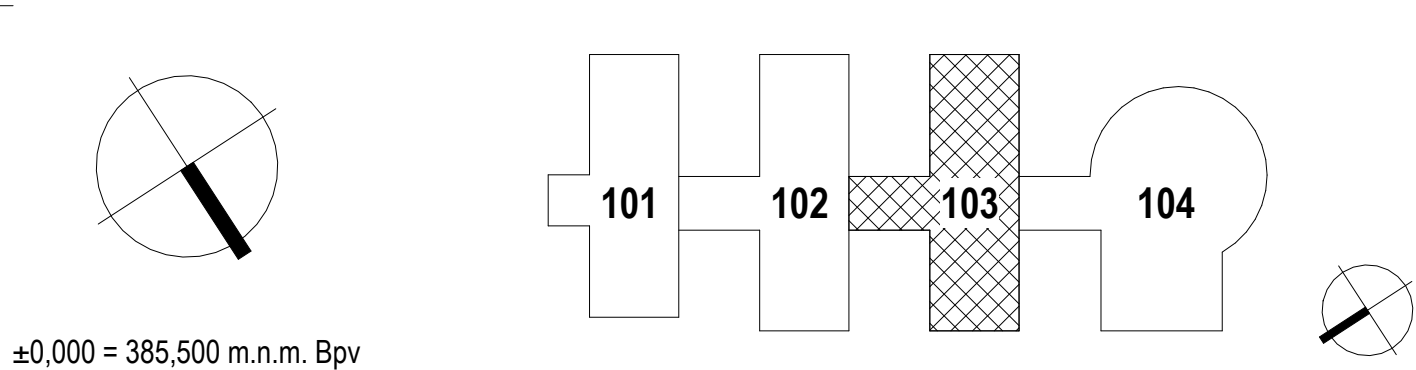

±0,000 = 385,500 m.n.m. Bpv

<b>HLAVNÍ PROJEKTANT:</b>  Energy Benefit Centre a.s. Křenova 438/3, 162 00 Praha 6 tel.: +420 270 003 300 e-mail: kontakt@energy-benefit.cz internet: www.energy-benefit.cz		<b>Hlavní projektant:</b> ING. LIBOR TRUHELKA <b>Zástupce hlavního projektanta:</b> ING. IVAN KOMÍNEK <b>Hlavní architekt:</b> -	
<b>ZPRACOVATEL ČÁSTI:</b>  Energy Benefit Centre a.s. Křenova 438/3, 162 00 Praha 6 tel.: +420 270 003 300 e-mail: kontakt@energy-benefit.cz internet: www.energy-benefit.cz		<b>Vypracoval:</b> BC. DENISA MIKULINCOVÁ <b>Zodpovědný projektant:</b> ING. IVAN KOMÍNEK	
<b>STAVEBNÍK:</b> KARLOVARSKÝ KRAJ ZÁVODNÍ 353/88, 360 06 KARLOVY VARY			
<b>PROJEKT:</b> KARLOVARSKÉ INOVAČNÍ CENTRUM		<b>razítko a podpis</b>	
<b>MÍSTO STAVBY:</b> AREÁL KRAJSKÉHO ÚŘADU KARLOVARSKÉHO KRAJE - DVORY		<b>Zakázkové číslo:</b> 220052	<b>Paré:</b>
<b>OBJEKT:</b> SO103		<b>Datum:</b> 03/2023	
<b>ČÁST, PROFESE:</b> VYBAVENÍ INTERIÉRU		<b>Stupeň:</b> DPS	
<b>VÝKRES:</b> DIGITÁLNÍ DÍLNA 1.11		<b>Měřítko:</b> 1 : 50	
<b>ID PROJEKTU_STUPEŇ_OBJEKT_ID PROFESE_PROFESE-ČÍSLO_OBSAH_ZMĚNA</b> KIC_DPS_SO103_INT-111			