



P06, P08, P09, P10, P16 - SOUČÁST DODÁVKY STAVBY

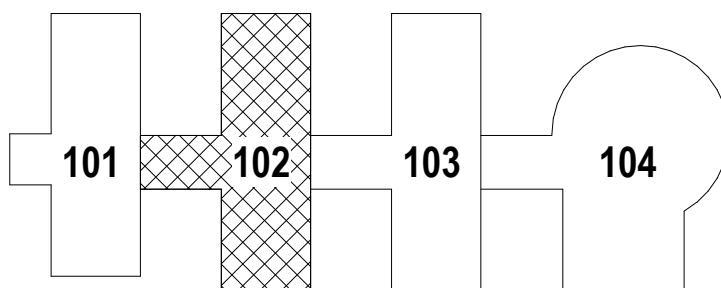

$\pm 0,000 = 385,850 \text{ m.n.m. BpV}$

HLAVNÍ PROJEKTANT:

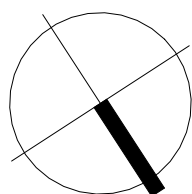

Energy Benefit Centre a.s.
Křenova 438/3, 162 00 Praha 6
tel.: +420 270 003 300
e-mail: kontakt@energy-benefit.cz
internet: www.energy-benefit.cz

Hlavní projektant:
ING. LIBOR TRUHELKA

Zástupce hlavního projektanta:
ING. IVAN KOMÍNEK

Hlavní architekt

ZPRACOVATEL ČÁSTI:



Energy Benefit Centre a.s.
Křenova 438/3, 162 00 Praha 6
tel.: +420 270 003 300
e-mail: kontakt@energy-benefit.cz
internet: www.energy-benefit.cz

Vypracoval:
BC. DENISA MIKULINCOVÁ

Zodpovědný projektant:
ING. IVAN KOMÍNEK

STAVEBNÍK:

KARLOVARSKÝ KRAJ
ZÁVODNÍ 353/88, 360 06 KARLOVY VARY

PROJEKT:

KARLOVARSKÉ INOVAČNÍ CENTRUM

MÍSTO STAVBY: AREÁL KRAJSKÉHO ÚŘADU KARLOVARSKÉHO KRAJE - DVORY

OBJEKT:

SO102

ČÁST, PROFESE:

VYBAVENÍ INTERIÉR

VÝKRES:

SPRCHA MUŽI 1.18

ID PROJEKTU_STUPEŇ_OBJEKT_ID PROFESE_PROFESÉ-ČÍSLO_OBSAH_ZMĚNA

KIC_DPS_SO102_INT-118

razítko a podpis

Zakázkové číslo:

220052

Paré:

Datum:

03/2023

Stupeň:

DPS

Měřítko:

1 : 50