




K03 - SOUČÁST DODÁVKY STAVBY

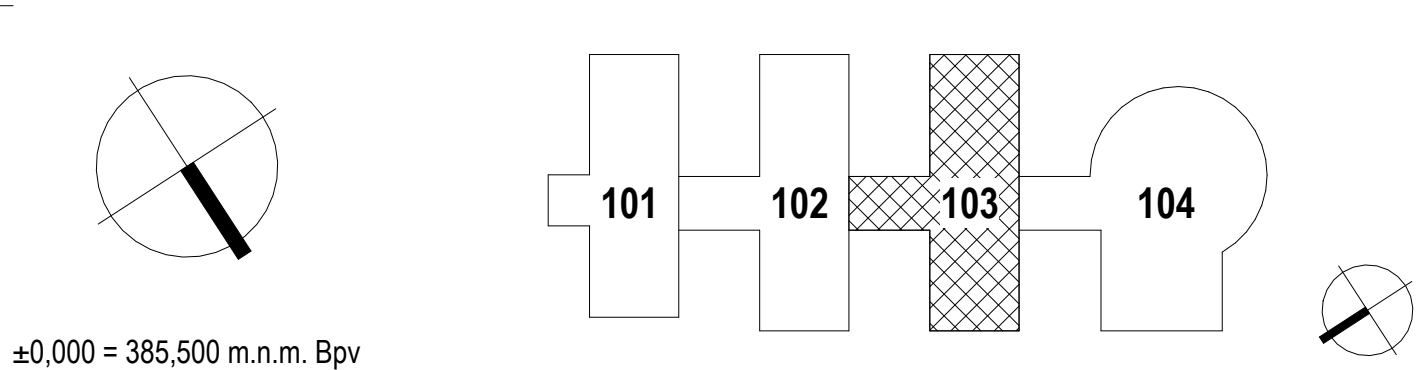

±0,000 = 385,500 m.n.m. Bpv

<div>HLAVNÍ PROJEKTANT:</div> <div></div>		<div>Hlavní projektant:</div> <div>ING. LIBOR TRUHELKA</div> <div>Zástupce hlavního projektanta:</div> <div>ING. IVAN KOMÍNEK</div> <div>Hlavní architekt</div> <div>-</div>	
<div>ZPRACOVATEL ČÁSTI:</div> <div></div>		<div>Vypracoval:</div> <div>BC. DENISA MIKULINCOVÁ</div> <div>Zodpovědný projektant:</div> <div>ING. IVAN KOMÍNEK</div>	
<div>STAVEBNÍK:</div> <div>KARLOVARSKÝ KRAJ</div> <div>ZÁVODNÍ 353/88, 360 06 KARLOVY VARY</div>			
<div>PROJEKT:</div> <div>KARLOVARSKÉ INOVAČNÍ CENTRUM</div>		<div>Zakázkové číslo:</div> <div>220052</div> <div>Paré:</div>	
<div>MÍSTO STAVBY:</div> <div>AREÁL KRAJSKÉHO ÚŘADU KARLOVARSKÉHO KRAJE - DVORY</div>		<div>Datum:</div> <div>03/2023</div> <div>Stupeň:</div> <div>DPS</div>	
<div>OBJEKT:</div> <div>SO103</div>			
<div>ČÁST, PROFESE:</div> <div>VYBAVENÍ INTERIÉRU</div>			
<div>VÝKRES:</div> <div>DIGITÁLNÍ DÍLNA 1.05</div>			<div>Měřítko:</div> <div>1 : 50</div>
<div>ID PROJEKTU_STUPĚŇ_OBJEKT_ID PROFESE_PROFESE-ČÍSLO_OBSAH_ZMĚNA</div> <div>KIC_DPS_SO103_INT-105</div>			