
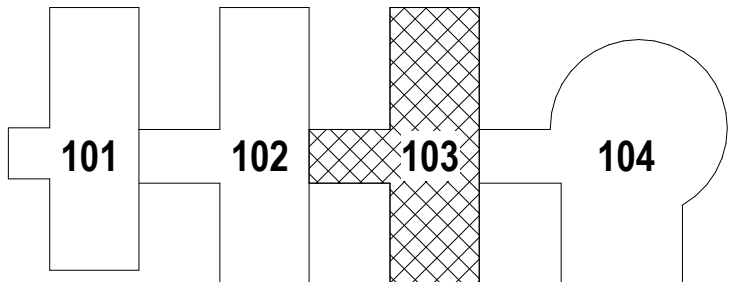


P04, P05, P06, P07, P08, P11, P16 - SOUČÁST DODÁVKY STAVBY

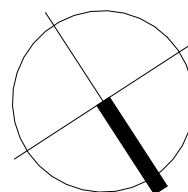

±0,000 = 385,500 m.n.m. Bpv

HLAVNÍ PROJEKTANT:		Energy Benefit Centre a.s. Křenova 438/3, 162 00 Praha 6 tel.: +420 270 003 300 e-mail: kontakt@energy-benefit.cz internet: www.energy-benefit.cz		Hlavní projektant ING. LIBOR TRUHELKA Zástupce hlavního projektanta: ING. IVAN KOMÍNEK Hlavní architekt -	
ZPRACOVATEL ČÁSTI:		Energy Benefit Centre a.s. Křenova 438/3, 162 00 Praha 6 tel.: +420 270 003 300 e-mail: kontakt@energy-benefit.cz internet: www.energy-benefit.cz		Vypracoval: BC. DENISA MIKULINCOVÁ Zodpovědný projektant: ING. IVAN KOMÍNEK	
STAVEBNÍK: KARLOVARSKÝ KRAJ ZÁVODNÍ 353/88, 360 06 KARLOVY VARY					
PROJEKT: KARLOVARSKÉ INOVAČNÍ CENTRUM				Zakázkové číslo: 220052 Datum: 03/2023 Stupeň: DPS	
MÍSTO STAVBY: AREÁL KRAJSKÉHO ÚŘADU KARLOVARSKÉHO KRAJE - DVORY					
OBJEKT: SO103					
ČÁST, PROFESE: VYBAVENÍ INTERIÉRU					
VÝKRES: WC IMOBILNÍ 1.19					Měřítko: 1 : 50
ID PROJEKTU_STUPEŇ_OBJEKT_ID PROFESE_PROFESSE-ČÍSLO_OBSAH_ZMĚNA KIC_DPS_SO103_INT-119					