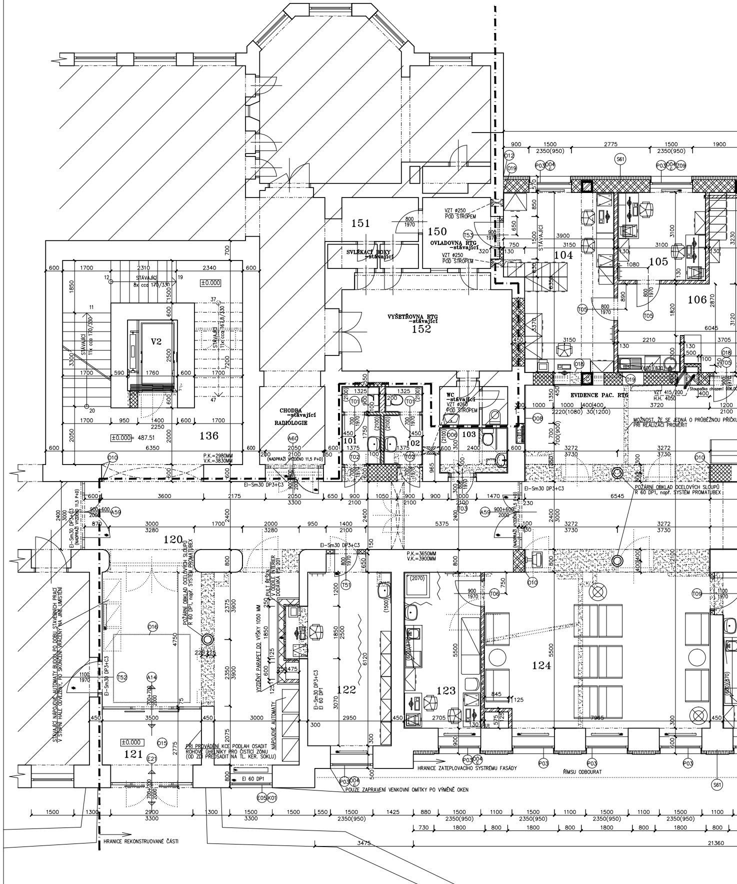
151
150
OVLADOVNA RTG -stávající
VZT ø250 POD STROPEM
SVLÉKACÍ BOXY -stávající
VYŠETŘOVNA RTG -stávající
152
STÁVAJÍCÍ
104
105
106
EVIDENCE PAC. RTG
VZT 415/200 H.H. 4050
Stoupačka chlazení
MOŽNOST, ŽE SE JEDNÁ O PRŮBĚŽNOU PŘÍČKU PŘI REALIZACI PROVĚŘIT
WC -stávající
VZT ø260 POD STROPEM
101
102
103
CHODBA -stávající RADIOLOGIE
(NADPRAŽÍ VYZDĚNO 11,5 P+D)
V2
STÁVAJÍCÍ 8x cca 170/330
STÁVAJÍCÍ 11x cca 170/330
±0.000
±0.000 = 487.51
136
P.K.=2980MM
V.K.=3830MM
EI-Sm30 DP3+C3
POŽÁRNÍ OBKLAD OCELOVÝCH SLOUPŮ R 60 DP1, např. SYSTÉM PROMATUBEX
120
P.K.=3650MM
V.K.=3900MM
STÁVAJÍCÍ NÁPOJOVÉ AUTOMATY BUDOU PO DOBU STAVEBNÍCH PRACÍ V STUPNÍ HALE ODVEZENY, PO SKONČENÍ VRÁCENY NA JINÉ UMÍSTĚNÍ
VYZDĚNÝ PARAPET DO VÝŠKY 1050 MM
PULT ŘEŠEN V ODDÍLE INTERIÉR DODÁVKA PS 201
NÁPOJOVÉ AUTOMATY
121
122
EI-Sm30 DP3+C3 EI 60 DP1
123
124
PŘI PROVÁDĚNÍ KCE PODLAH OSADIT ROHOVÉ ÚHELNÍKY PRO ČISTÍCÍ ZÓNU (OD ZDI PŘEDSADIT NA TL. KER. SOKLU)
EI 60 DP1
POUZE ZAPRAVENÍ VENKOVNÍ OMÍTKY PO VÝMĚNĚ OKEN
HRANICE ZATEPLOVACÍHO SYSTÉMU FASÁDY
ŘÍMSU ODBOURAT
HRANICE REKONSTRUOVANÉ ČÁSTI
21360

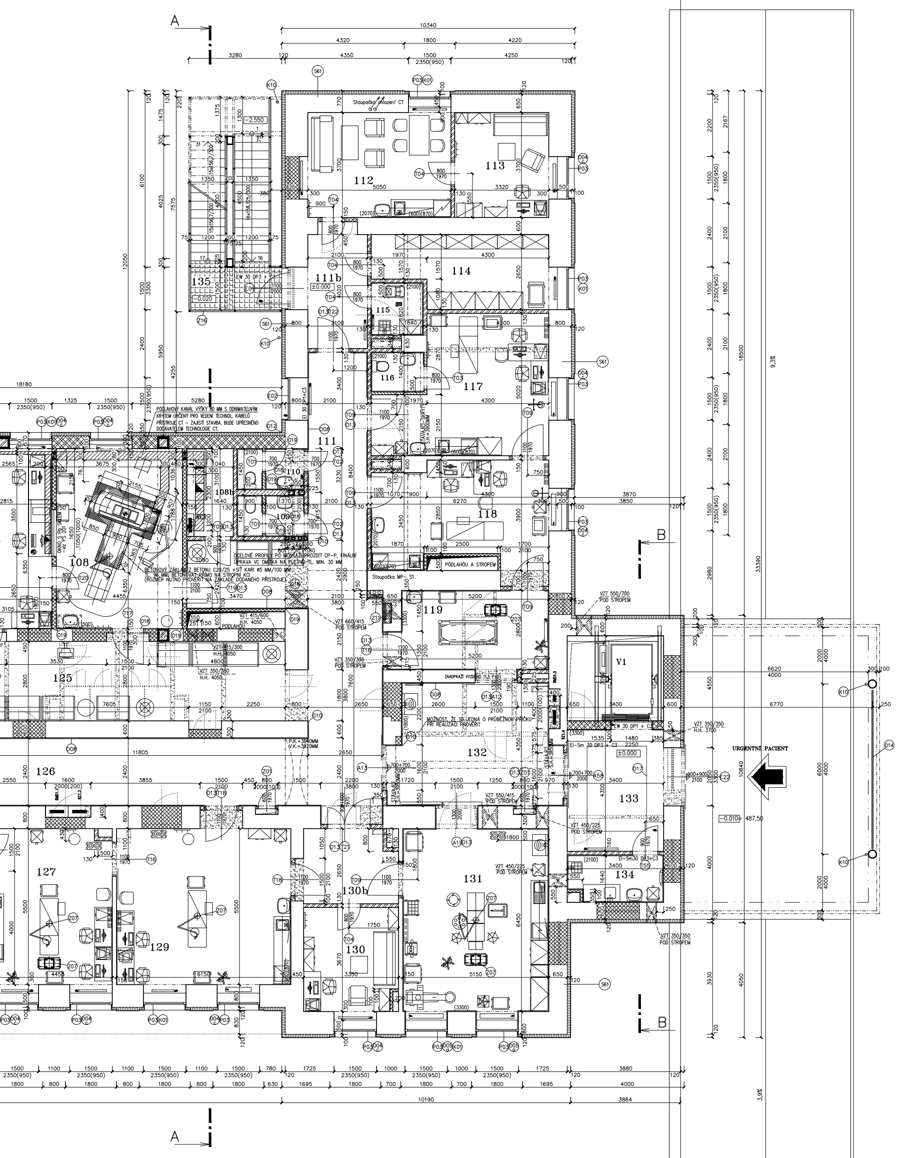

LEGENDA MÍSTNOSTÍ

Č.M.	NÁZEV MÍSTNOSTI	PLOCHA[m²]	PODLAHA, SOKL		ÚPRAVA POVRCHU STĚN	
101	WC PACIENTI–MUŽI	3.67	KERAMICKÁ DLAŽBA KERAMICKÝ OBKLAD V=2100MM	D4	VÁPENNOCEMENTOVÁ ŠTUKOVÁ OMÍTKA STĚN nad obklady	
102	WC PACIENTI–ŽENY	3.67	KERAMICKÁ DLAŽBA KERAMICKÝ OBKLAD V=2100MM	D4	VÁPENNOCEMENTOVÁ ŠTUKOVÁ OMÍTKA STĚN nad obklady	
103	WC INVALIDA	3.36	KERAMICKÁ DLAŽBA KERAMICKÝ OBKLAD V=2100MM	D4	VÁPENNOCEMENTOVÁ ŠTUKOVÁ OMÍTKA STĚN nad obklady	
104	EVIDENCE–ARCHIV	24.98	POVLAKOVÁ KRYTINA PVC SOKL–VYTAŽENO 100 MM	P5	VÁPENNOCEMENTOVÁ ŠTUKOVÁ OMÍTKA STĚN OMYVATELNÝ NÁTĚR STĚN DO V=2,0M	
105	VYHODNOCENÍ	11.43	EL.VODIVÁ POVLAKOVÁ KRYTINA PVC SOKL–VYTAŽENO 100 MM	P6	VÁPENNOCEMENTOVÁ ŠTUKOVÁ OMÍTKA STĚN OMYVATELNÝ NÁTĚR STĚN DO V=2,0M	
106	OVLADOVNA	24.16	EL.VODIVÁ POVLAKOVÁ KRYTINA PVC SOKL–VYTAŽENO 100 MM	P6	VÁPENNOCEMENTOVÁ ŠTUKOVÁ OMÍTKA STĚN OMYVATELNÝ NÁTĚR STĚN DO V=2,0M+ KO za umyvadlem	
107	– NEPOUŽITO –					
108	CT	26.90	EL.VODIVÁ POVLAKOVÁ KRYTINA PVC SOKL–VYTAŽENO 100 MM	P6	BARITOVÁ OMÍTKA STĚN, TL. 150 MM OMYVATELNÝ NÁTĚR STĚN DO V=2,0M+ KO za umyvadlem	
108b	CT–TECHNICKÁ MÍSTNOST	5.08	EL.VODIVÁ POVLAKOVÁ KRYTINA PVC SOKL–VYTAŽENO 100 MM	P6	VÁPENNOCEMENTOVÁ ŠTUKOVÁ OMÍTKA STĚN	
109	WC PERSONÁL–MUŽI	3.36	KERAMICKÁ DLAŽBA KERAMICKÝ OBKLAD V=2100MM	D5	VÁPENNOCEMENTOVÁ ŠTUKOVÁ OMÍTKA STĚN nad obklady	
110	WC PERSONÁL–ŽENY	3.36	KERAMICKÁ DLAŽBA KERAMICKÝ OBKLAD V=2100MM	D5	VÁPENNOCEMENTOVÁ ŠTUKOVÁ OMÍTKA STĚN nad obklady	
111	CHODBA	48.20	POVLAKOVÁ KRYTINA PVC SOKL–VYTAŽENO 100 MM	P3,P5	VÁPENNOCEMENTOVÁ ŠTUKOVÁ OMÍTKA STĚN OMYVATELNÝ NÁTĚR STĚN DO V=2,0M	
111b	CHODBA	8.45	POVLAKOVÁ KRYTINA PVC SOKL–VYTAŽENO 100 MM	P3	VÁPENNOCEMENTOVÁ ŠTUKOVÁ OMÍTKA STĚN OMYVATELNÝ NÁTĚR STĚN DO V=2,0M	
112	DENNÍ MÍSTNOST ZAMĚSTNANCŮ	19.44	POVLAKOVÁ KRYTINA PVC SOKL–VYTAŽENO 100 MM	P3	VÁPENNOCEMENTOVÁ ŠTUKOVÁ OMÍTKA STĚN OM. NÁTĚR STĚN DO V=2,0M+ KO za umyvadlem a linkou	
113	NOČNÍ SLUŽBA	12.73	POVLAKOVÁ KRYTINA PVC SOKL–VYTAŽENO 100 MM	P3	VÁPENNOCEMENTOVÁ ŠTUKOVÁ OMÍTKA STĚN OMYVATELNÝ NÁTĚR STĚN DO V=2,0M	
114	SKLAD	14.94	POVLAKOVÁ KRYTINA PVC SOKL–VYTAŽENO 100 MM	P3	VÁPENNOCEMENTOVÁ ŠTUKOVÁ OMÍTKA STĚN	
115	ÚKLID	3.40	KERAMICKÁ DLAŽBA KERAMICKÝ OBKLAD V=2100MM	D4	VÁPENNOCEMENTOVÁ ŠTUKOVÁ OMÍTKA STĚN nad obklady	
116	WC	2.62	KERAMICKÁ DLAŽBA KERAMICKÝ OBKLAD V=2100MM	D4	VÁPENNOCEMENTOVÁ ŠTUKOVÁ OMÍTKA STĚN nad obklady	
117	AMBULANCE I. –INTERNA	26.27	EL.VODIVÁ POVLAKOVÁ KRYTINA PVC SOKL–VYTAŽENO 100 MM	P4	VÁPENNOCEMENTOVÁ ŠTUKOVÁ OMÍTKA STĚN OM. NÁTĚR STĚN DO V=2,0M+ KO za umyvadlem a linkou	
118	AMBULANCE II. –INTERNA	23.47	EL.VODIVÁ POVLAKOVÁ KRYTINA PVC SOKL–VYTAŽENO 100 MM	P4	VÁPENNOCEMENTOVÁ ŠTUKOVÁ OMÍTKA STĚN OM. NÁTĚR STĚN DO V=2,0M+ KO za umyvadlem a linkou	
119	PROHLÍDKA PACIENTA	15.80	EL.VODIVÁ POVLAKOVÁ KRYTINA PVC SOKL–VYTAŽENO 100 MM	P4	KERAMICKÝ OBKLAD V=2100MM VÁPENNOCEMENTOVÁ ŠTUKOVÁ OMÍTKA STĚN nad obklady	
120	VSTUPNÍ HALA	86.47	KERAMICKÁ DLAŽBA KERAMICKÝ SOKL 100 MM	D4/C1	VÁPENNOCEMENTOVÁ ŠTUKOVÁ OMÍTKA STĚN OMYVATELNÝ NÁTĚR STĚN DO V=2,0M	
121	ZÁDVEŘÍ	5.69	ČISTICÍ ROHOŽ V CELÉ PLOŠE KERAMICKÝ SOKL 100 MM	C1	VÁPENNOCEMENTOVÁ ŠTUKOVÁ OMÍTKA STĚN OMYVATELNÝ NÁTĚR STĚN DO V=2,0M	
122	VRÁTNICE–RECEPCE	19.83	POVLAKOVÁ KRYTINA PVC SOKL–VYTAŽENO 100 MM	P3	VÁPENNOCEMENTOVÁ ŠTUKOVÁ OMÍTKA STĚN KERAMICKÝ OBKLAD za umyvadlem	
123	PORADNA	15.03	EL.VODIVÁ POVLAKOVÁ KRYTINA PVC SOKL–VYTAŽENO 100 MM	P4	VÁPENNOCEMENTOVÁ ŠTUKOVÁ OMÍTKA STĚN OM. NÁTĚR STĚN DO V=2,0M+ KO za umyvadlem a linkou	
124	ČEKÁRNA	45.16	POVLAKOVÁ KRYTINA PVC SOKL–VYTAŽENO 100 MM	P3	VÁPENNOCEMENTOVÁ ŠTUKOVÁ OMÍTKA STĚN OMYVATELNÝ NÁTĚR STĚN DO V=2,0M	
125	ČEKÁRNA	50.29	POVLAKOVÁ KRYTINA PVC SOKL–VYTAŽENO 100 MM	P3	VÁPENNOCEMENTOVÁ ŠTUKOVÁ OMÍTKA STĚN OMYVATELNÝ NÁTĚR STĚN DO V=2,0M	
126	CHODBA	53.45	POVLAKOVÁ KRYTINA PVC SOKL–VYTAŽENO 100 MM	P3	VÁPENNOCEMENTOVÁ ŠTUKOVÁ OMÍTKA STĚN OMYVATELNÝ NÁTĚR STĚN DO V=2,0M	
127	AMBULANCE–CHIRURGICKÁ	25.41	EL.VODIVÁ POVLAKOVÁ KRYTINA PVC SOKL–VYTAŽENO 100 MM	P4	VÁPENNOCEMENTOVÁ ŠTUKOVÁ OMÍTKA STĚN OM. NÁTĚR STĚN DO V=2,0M+ KO za umyvadlem a linkou	
128	– NEPOUŽITO –					
129	AMBULANCE–CHIRURGICKÁ	33.80	EL.VODIVÁ POVLAKOVÁ KRYTINA PVC SOKL–VYTAŽENO 100 MM	P4	VÁPENNOCEMENTOVÁ ŠTUKOVÁ OMÍTKA STĚN OM. NÁTĚR STĚN DO V=2,0M+ KO za umyvadlem a linkou	
130	NOČNÍ SLUŽBA	12.74	POVLAKOVÁ KRYTINA PVC SOKL–VYTAŽENO 100 MM	P3	VÁPENNOCEMENTOVÁ ŠTUKOVÁ OMÍTKA STĚN OMYVATELNÝ NÁTĚR STĚN DO V=2,0M	
130b	CHODBA	8.40	POVLAKOVÁ KRYTINA PVC SOKL–VYTAŽENO 100 MM	P3	VÁPENNOCEMENTOVÁ ŠTUKOVÁ OMÍTKA STĚN OMYVATELNÝ NÁTĚR STĚN DO V=2,0M	
131	ZÁKROKOVÝ SÁLEK	35.29	EL.VODIVÁ POVLAKOVÁ KRYTINA PVC SOKL–VYTAŽENO 100 MM	P3	KERAMICKÝ OBKLAD V=3300MM – do podhledu	
132	TŘÍDICÍ MÍSTNOST	24.93	POVLAKOVÁ KRYTINA PVC SOKL–VYTAŽENO 100 MM	P3	VÁPENNOCEMENTOVÁ ŠTUKOVÁ OMÍTKA STĚN OM. NÁTĚR STĚN DO V=2,0M + KO za umyvadlem	
133	PŘÍJEM PACIENTA	15.70	KERAMICKÁ DLAŽBA KERAMICKÝ SOKL 100 MM	D4	VÁPENNOCEMENTOVÁ ŠTUKOVÁ OMÍTKA STĚN OMYVATELNÝ NÁTĚR STĚN DO V=2,0M	
134	ČISTICÍ MÍSTNOST	5.90	KERAMICKÁ DLAŽBA KERAMICKÝ OBKLAD V=2100MM	D4	VÁPENNOCEMENTOVÁ ŠTUKOVÁ OMÍTKA STĚN nad obklady	
135	EVAKUAČNÍ SCHODIŠTĚ	20.14	POROROŠT	–	VENKOVNÍ KONTAKTNÍ ZATEPLOVACÍ SYSTÉM	
136	SCHODIŠTĚ(v úrovni +0.000)	37.79	KERAMICKÁ DLAŽBA KERAMICKÝ SOKL 100 MM	D4	ZAPRAVENÍ ZDIVA OKOLO VÝTAHOVÉ ŠACHTY OMYVATELNÝ NÁTĚR STĚN VSTUPNÍ HALY DO V=2,0M	
V1	LŮŽK. EVAK. VÝTAH V1				VÁPENNOCEMENTOVÁ ŠTUKOVÁ OMÍTKA STĚN	
V2	LŮŽK. EVAK. VÝTAH V2				VÁPENNOCEMENTOVÁ ŠTUKOVÁ OMÍTKA STĚN	
150	OVLADOVNA RTG–stávající	6.00	STÁVAJÍCÍ		ZAPRAVENÍ ZDIVA OKOLO PŘIZDÍVANÝCH KONSTRUKCÍ A BOURANÝCH KONSTRUKCÍ A OTVORŮ, NOVÁ MALBA	
151	CHODBA+BOXY–stávající	6.75	STÁVAJÍCÍ		ZAPRAVENÍ ZDIVA OKOLO PŘIZDÍVANÝCH KONSTRUKCÍ A BOURANÝCH KONSTRUKCÍ A OTVORŮ, NOVÁ MALBA	
152	VYŠETŘOVNA RTG–stávající	–	STÁVAJÍCÍ		ZAPRAVENÍ ZDIVA OKOLO PŘIZDÍVANÝCH KONSTRUKCÍ A BOURANÝCH KONSTRUKCÍ A OTVORŮ, NOVÁ MALBA	

SKLADBA FASÁDY (S61)

KONTAKTNÍ ZATEPLOVACÍ SYSTÉM

- IZOLAČNÍ DESKA Z MINERÁLNÍCH VLÁKEN (vlákna orientovaná podélně s plochou desky), DESKY PRO UŽITÍ U KONTAKTNÍCH ZATEPLOVACÍCH SYSTÉMŮ, EXTRÉMNĚ DIFUZNÍ (např. desky Capatect TL. 120 MM)
- TEPELNOU IZOLACE LEPIT K PODKLADU SYSTÉMOVÝM MINERÁLNÍM LEPIDLEM A MECHANICKY KOTVIT – ŠROUBOVACÍ HMOŽDINKY SE ZÁPUSTNOU MONTÁŽÍ (např. ejotherm STR U), KRYTÉ ZÁTKOU Z MINERÁLNÍ VATY, KOTEVNÍ DÉLKA DLE ZDIVA, MIN. VŠAK 25 MM (NEZAPOČÍTÁVÁ SE STARÁ OMÍTKA, POČET KOTEV MIN. 6 KS/M2, V OKRAJOVÉ ZÓNĚ NA HRANÁCH OBJEKTU NAVÝŠIT POČTY NA 8 KS/M2)
- ZASTĚRKOVÁNÍ VÝZTUŽNÉ SKLOVLÁKNITÉ SÍŤOVINY SYSTÉMOVÝM MINERÁLNÍM TMELEM (přesahy síťoviny, dodatečné výztuhy rohů, koutů, ostění apod. dle technologických postupů výrobců materiálů)
- ZÁKLADNÍ PROBARVENÝ PENETRAČNÍ NÁTĚR: závislé na DRUHU A BARVĚ VÝSLEDNÉ OMÍTKOVINY – NAPŘ. Capatect Penetrace pod omítky
- STRUKTUROVANÁ OMÍTKA NA BÁZI SILIKONOVÉ PRYSKYŘICE, VYSOCE PROPUSTNÉ PRO VODNÍ PÁRY – např. CAPAROL CAPATEC SH , zrnitost 2,0 mm

CELKOVÁ TLOUŠŤKA ZATEPLOVACÍHO SYSTÉMU S OMÍTKOU CCA 130 MM – PROVÉST SYSTÉMOVĚ,
NAPŘ. ZATEPLOVACÍ SYSTÉM CAPAROL CAPATECT MINERA LINE, barevnost dle výkresů pohledů
alternativa systémového řešení: ZATEPLOVACÍ SYSTÉM STO Therm Mineral

- PŘETAŽENÍ ZATEPLOVACÍHO SYSTÉMU NA OSTĚNÍ BUDE PROVEDENO V TL. IZOLANTU 30 MM– Tuhá izolační deska určená pro izolaci ostění oken (vlákna orientovaná podélně s plochou desky)

LEGENDA HMOT:

- ☐ STÁVAJÍCÍ CIHELNÉ ZDIVO
- ░ BOURANÉ KONSTRUKCE
- ▩ NOVÉ ZDIVO Z CIHEL PÁLENÝCH CP–P 20 NA MC 10,0MPa
- ▩ ZDIVO TL. 450 MM Z CIHELNÝCH KERAMICKÝCH PÁLENÝCH BLOKŮ 44 P+D, P 10, NA MC 5 MPa
- ▩ ZDIVO TL. 300 MM Z CIHELNÝCH KERAMICKÝCH PÁLENÝCH BLOKŮ 30 P+D, P 10, NA MVC 2,5
- ▨ ZDIVO TL. 200 MM Z KERAMICKÝCH AKUSTICKÝCH CIHEL 19 AKU, P 10, NA MVC 2,5 MPa, Rw=52dB
- ▨ ZDIVO TL. 125 MM Z CIHELNÝCH KERAMICKÝCH PÁLENÝCH BLOKŮ 11,5 P+D, P 10, NA MVC 2,5
- ▧ PŘÍČKOVÉ ZDIVO Z CIHELNÝCH KERAMICKÝCH PÁLENÝCH BLOKŮ 8 P+D, P 15, NA MVC 2,5
- ▨ NOVÉ / ■ STÁVAJÍCÍ MONOLITICKÉ ŽELEZOBETONOVÉ KONSTRUKCE
  SPODNÍ DOJEZDY VÝTAHŮ PROVEDENY JAKO VODOTĚSNÉ KONSTRUKCE–VODOSTAVEBNÍ BETON
- ▨ DISPOZICE NEDOTČENÁ STAVEBNÍMI ÚPRAVAMI V TÉTO ETAPĚ
  V NĚKTERÝCH PŘÍPADECH BUDE PROVÁDĚNO POUZE ZAČIŠTĚNÍ PO NUTNÝCH STAVEBNÍCH ÚPRAVÁCH
- ▥ TEPELNÁ IZOLACE OBVODOVÝCH STĚN – TEPELNÁ IZOLACE– desky z minerální plsti pro užití u kontaktních zateplovacích systémů
  - PŘETAŽENÍ ZATEPLOVACÍHO SYSTÉMU NA OSTĚNÍ OKENNÍCH A DVEŘNÍCH OTVORŮ BUDE PROVEDENO V TL. IZOLANTU 30 MM
  - IZOLACE SOKLU A POD TERÉNEM – EXTRUDOVANÝ POLYSTYREN, UKONČENÝ CCA VE VÝŠCE 400 MM NAD TERÉNEM
- ⧗ OZNAČENÍ PROVEDENÍ STAVEBNÍHO OTVORU PRO VEDENÍ POTRUBÍ VZT
  VZT 660/300 –ROZMĚR (ŠÍŘKA/VÝŠKA) OTVORU
  VÝŠKA UMÍSTĚNÍ, S.H.= SPODNÍ HRANA OTVORU, H.H.= HORNÍ HRANA OTVORU (OD ČISTÉ PODLAHY)
  POD STROPEM= TĚSNĚ POD STROPEM, NEBO POD OSAZENÝMI OCEL. PROFILY DLE ODDÍLU STATIKA
  (POKUD BUDOU POD STROPEM NALEZENY PRŮBĚŽNÉ VĚNCE, BUDE VÝŠKA KONZULTOVÁNA PŘÍMO NA MÍSTĚ)

POZNÁMKA:

- PŘI PROVÁDĚNÍ JE NUTNO POSTUPOVAT DLE PLATNÝCH ČSN A TECHNOLOGICKÝCH PRAVIDEL S OHLEDEM NA VŠECHNY PLATNÉ PŘEDPISY BOZP
- POKUD DOJDE PŘI PROVÁDĚNÍ K NEJASNOSTEM NEBO NEPŘEDVÍDANÝM OKOLNOSTEM JE NUTNO NEPRODLENĚ INFORMOVAT PROJEKTANTA A UPŘESNIT DALŠÍ POSTUP PRACÍ
- PŘED ZAHÁJENÍM ZEMNÍCH PRACÍ JE NUTNO VYTÝČIT VEŠKERÉ PODZEMNÍ INŽ. SÍTĚ JEJICH SPRÁVCI A PROVÉST TAKOVÁ OPATŘENÍ, ABY NEDOŠLO K JEJICH POŠKOZENÍ
- Z VNITŘNÍ STRANY STĚN A NA ZAVLHČENÉ VNITŘNÍ ZDIVO 1.PP BUDE POUŽIT SANAČNÍ OMÍTKOVÝ SYSTÉM
- SKUTEČNÉ ROZMĚRY VELIKOSTÍ OTVORŮ V OBVODOVÉM PLÁŠTI NUTNO PŘEMĚŘIT NA STAVBĚ PŘED VÝROBOU VÝPLNÍ
- JAKO NADDVEŘNÍ PŘEKLADY PRO ZDĚNÉ PŘÍČKY TL. 150, 125 A 100 MM BUDOU POUŽITY POROTHERM PŘEKLADY 145/71 A 115/71, DÉLKA ULOŽENÍ MIN. 125 MM
- JAKO PŘEKLADY NAD ELEKTRO ROZVADĚČI BUDOU POUŽITY CELOVÉ I NOSIČE I 100, NAD HYDRANTY 2x I 100
- PŘED PROVEDENÍM KONTAKTNÍHO ZATEPLENÍ – POŠKOZENÉ, RESP. POPRASKANÉ VENKOVNÍ PLOCHY STÁVAJÍCÍCH OMÍTEK VYSPRAVIT (VYSTĚRKOVAT POMOCÍ VHODNÉ STĚRKOVACÍ HMOTY)
- PROSTUPY STROPY A STĚNAMI ÚT, ELEKTRO, VĚTRÁNÍ, ZTI, MaR AD. DLE PD JEDNOTLIVÝCH PROFESÍ
- ROZMÍSTĚNÍ HASÍCÍCH PŘÍSTROJŮ DLE VÝKRESŮ PBŘ
- ZA VŠEMI UMYVADLY A KUCHYŇSKÝMI DŘEZY BUDE V MÍSTNOSTECH BEZ PLNOPLOŠNÉHO OBKLADU PROVEDEN KERAMICKÝ OBKLAD DO VÝŠKY DLE SCHEMATU V PD INTERIERU, V MÍSTECH SPRCHOVÝCH ZÁSTĚN BUDE KERAMICKÝ OBKLAD PROVEDEN MIN. DO VÝŠKY HORNÍ HRANY ZÁSTĚNY
- NADPRAŽÍ PROSKLENÝCH STĚN ČI DVEŘÍ NA HRANICI POŽÁRNÍCH ÚSEKŮ PROVÉST V POŽÁRNÍ ODOLNOSTI DLE VÝKRESŮ PBŘ
- VESTAVNÉ SKŘÍNĚ JSOU SOUČÁSTÍ DODÁVKY PS 201–LÉKAŘSKÁ TECHNOLOGIE, SOUČÁST DODÁVKY STAVEBNÍ ČÁSTI BUDE BETONOVÝ SOKL V=100 MM A NADPRAŽÍ MIN. 100 MM NAD PODHLED
- PŘÍČKY TL. 100 JENŽ NETVOŘÍ POŽÁRNÍ PŘEDĚL BUDOU VYZDĚNY POUZE 200 MM NAD BUDOUCÍ PODHLED (ZAKONČENY ZATŘENÍM CEMENTOVOU MALTOU)
- VEŠKERÉ PLOCHY STĚN BUDOU OMÍTNUTY A ZAČIŠTĚNY MIN. 100 MM NAD PODHLED (ZÁKRYT), U HRANIC POŽÁRNÍCH ÚSEKŮ AŽ DO STROPU
- VYZDÍVKY INSTALAČNÍCH ŠACHET BUDOU PROVEDENY AŽ PO OSAZENÍ VŠECH ROZVODŮ

ČÍSLO PARÉ

SO 01 Pavilon B – pravá část
STAVEBNÍ ČÁST

± 0.0 = ÚROVEŇ PODLAHY 1.NP =487.51 B.p.v.

TENTO VÝKRES A JEHO DETAILY JSOU MAJETKEM ZHOTOVITELE A NESMÍ BÝT POUŽIT CELÝ ANI Z ČÁSTI BEZ JEHO PÍSEMNÉHO SOUHLASU (DLE ZÁKONA Č. 121/2000 Sb.).

ZPRACOVATEL DÍLČÍ ČÁSTI:ATELIER PENTA v.o.s., Mrštíkova 12, 586 01 Jihlava

VEDOUCÍ PROJEKTANT	VYPRACOVAL	KONTROLOVAL
ING.ARCH. J. HOMOLKA, CSc.	ING. VIKTOR ŠLAPAL	ING. JIŘÍ BROŽ

Mrštíkova 12, 586 01, Jihlava
tel.: +420 567 312 451–4, fax: +420 567 3124 55

GENERÁLNÍ PROJEKTANT:ATELIER PENTA v.o.s., Mrštíkova 12, 586 01 Jihlava

VEDOUCÍ PROJEKTANT	HLAVNÍ INŽENÝR PROJEKTU
ING.ARCH. JAROMÍR HOMOLKA, CSc.	ING. VIKTOR ŠLAPAL

Mrštíkova 12, 586 01, Jihlava
tel.: +420 567 312 451–4, fax: +420 567 3124 55

INVESTOR : Karlovarský kraj, Závodní 353/88, Karlovy Vary

NÁZEV AKCE:
KARLOVARSKÁ KRAJSKÁ NEMOCNICE a.s.
NEMOCNICE V CHEBU
REKONSTRUKCE PAVILONU "B" (PRAVÁ ČÁST)

VÝKRES
1.NADZEMNÍ PODLAŽÍ

FORMÁT	18x A4
DATUM	2 / 2010
STUPEŇ	DPS
ZAK. ČÍSLO	A 27–09–P
MĚŘÍTKO 1 : 50	Č. VÝKRESU 203