


č.m.	Název místnosti	Plocha /m ²
1.47	Chodba	4,40
1.48	Muzejní knihovna	69,80
1.49	Studovna	16,40
1.50	Výstavní prostor/ zasedací místnost	40,80
1.51	bez účelu	5,50
1.52	Kulturně kreativní (komunitní) centrum	79,65
1.53	Zázemí Kulturně kreativní (komunitní) centrum	4,15
1.54	Hygienické zařízení	8,75

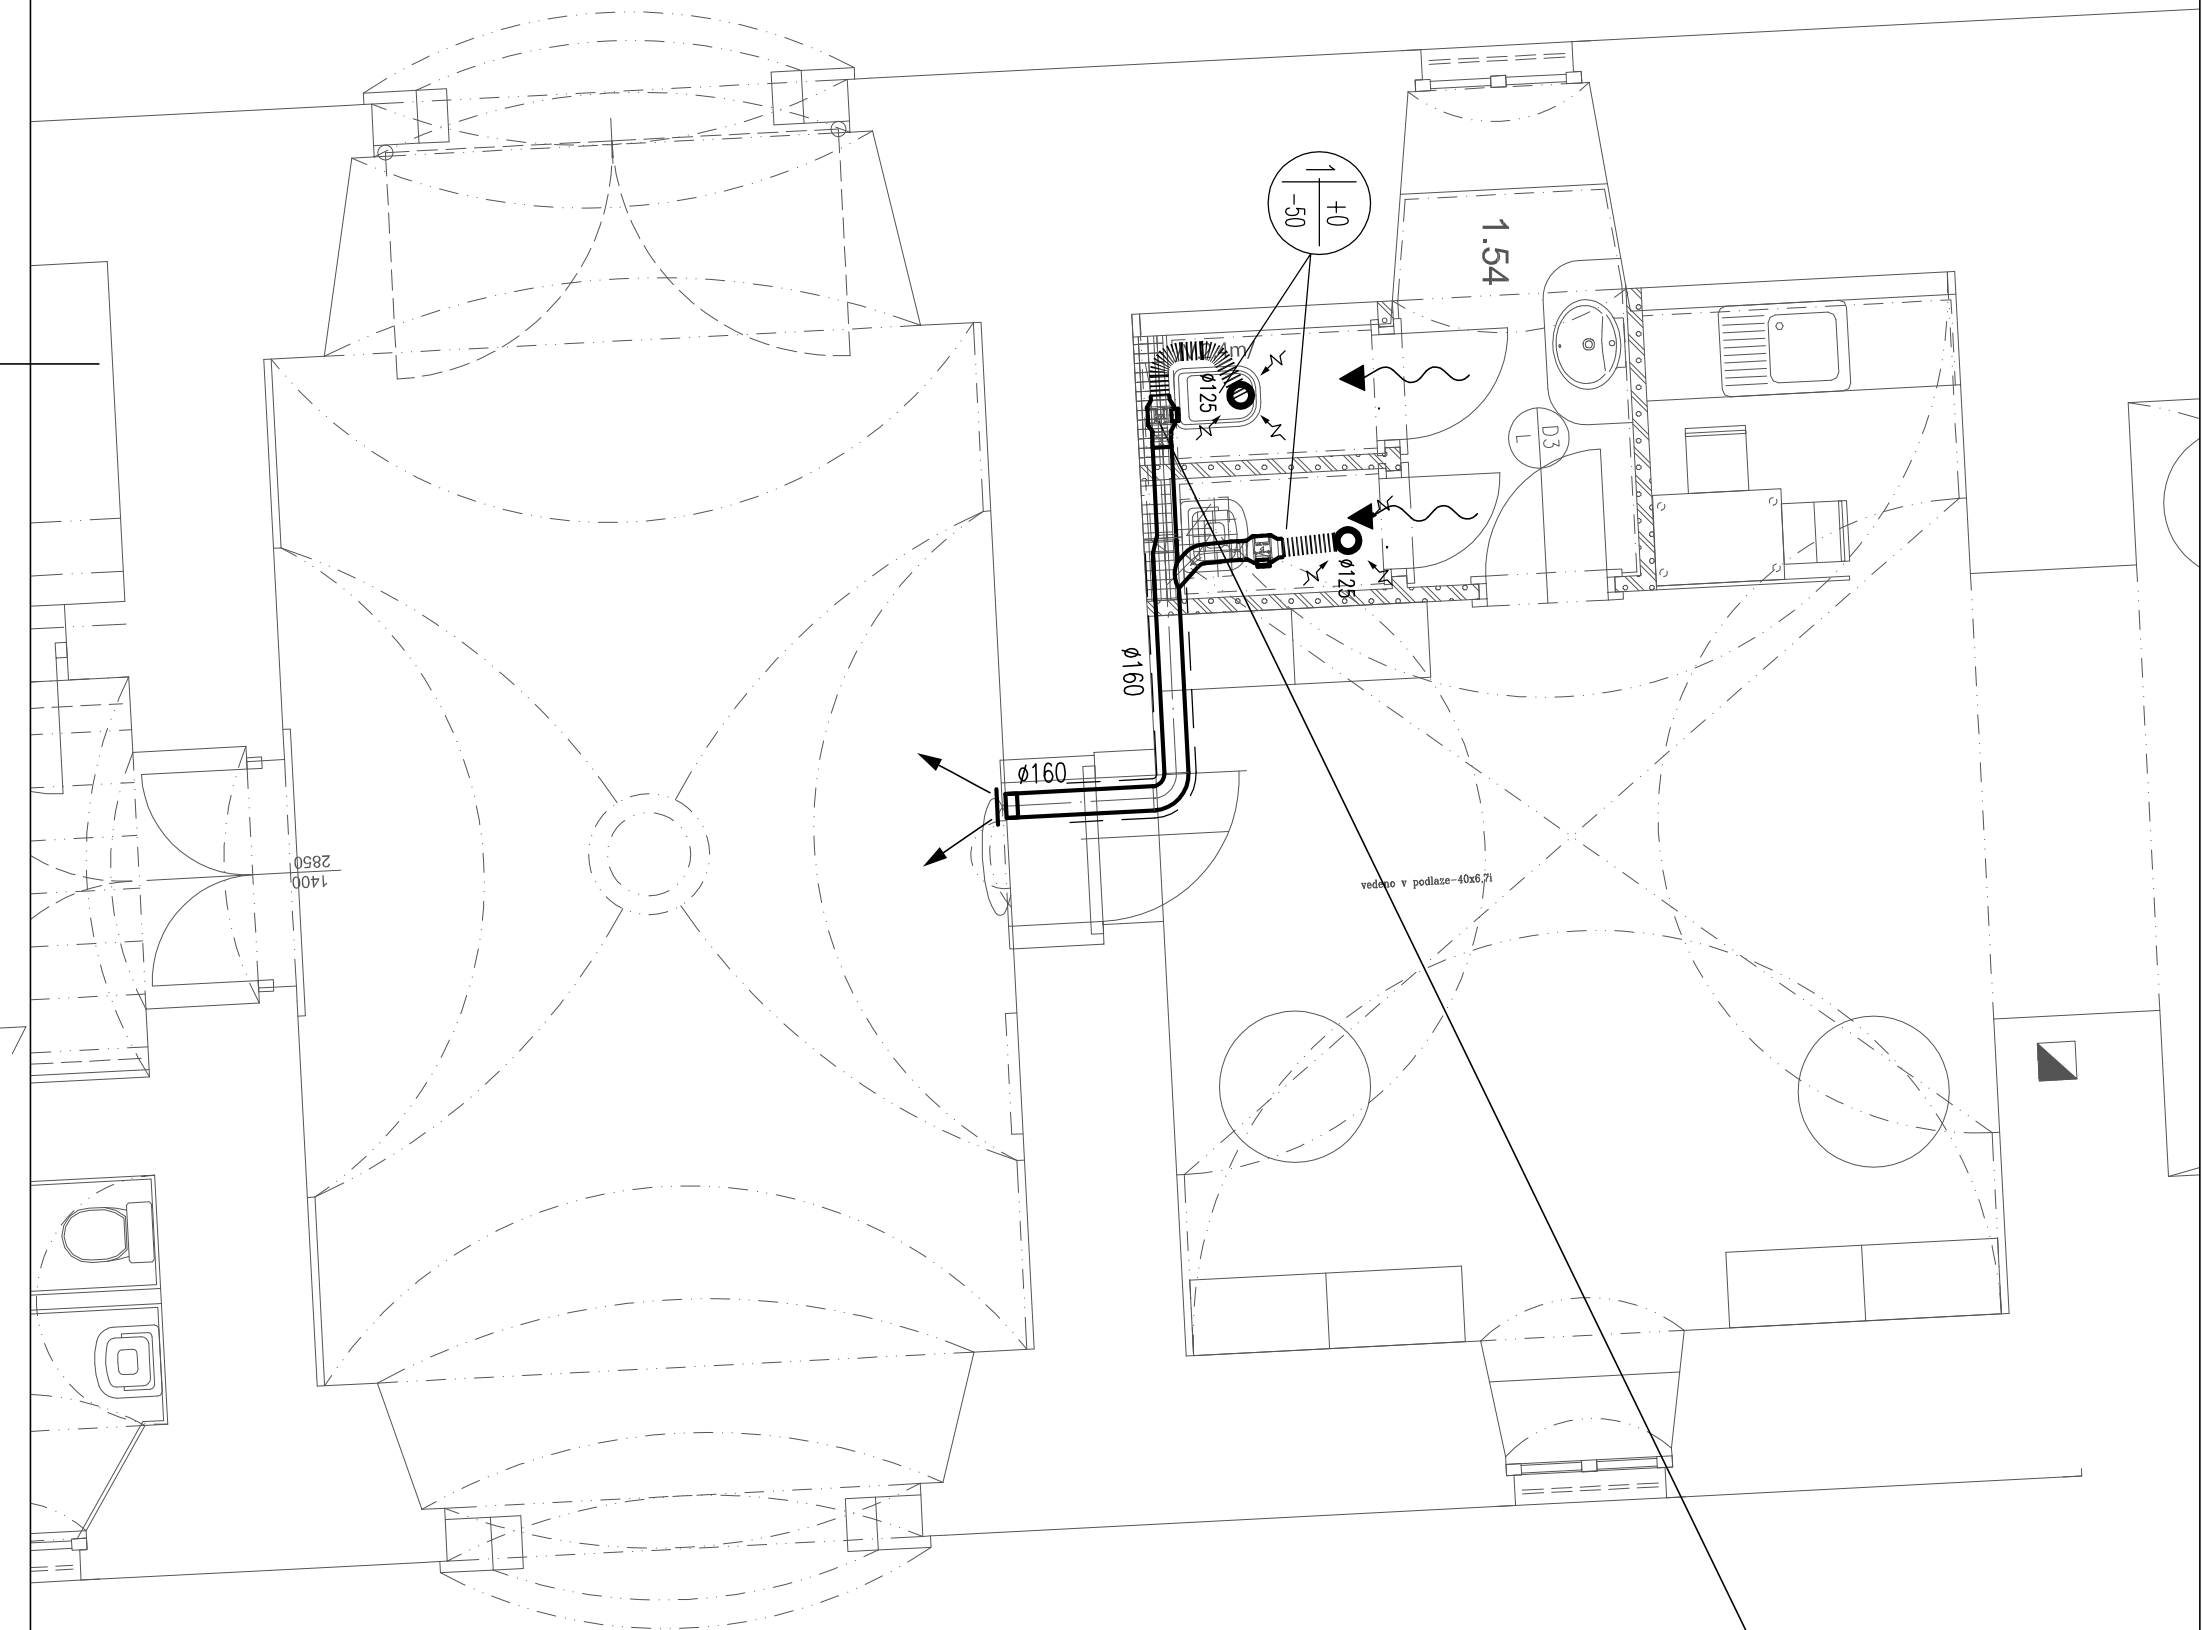

ZAŘÍZENÍ č. 1

LEGENDA:

$\phi 160$
 VZT POTRUBÍ – KRUHOVÉ SPIRO
 OZNAČENÍ TEPELNÉ IZOLACE





MNOŽSTVÍ PŘÍVODNÍHO VZDUCHU
 ČÍSLO ZARÍZENÍ
 MNOŽSTVÍ ODVODNĚNÍHO VZDUCHU



 ODVOD VZDUCHU / PŘIVOD VZDUCHU
 PŘIVOD VZDUCHU DO MÍSTNOSTI
 (POD DVEŘMI / MŘÍŽKOU / OKNEM)

POZNÁMKA:

PRO MOŽNOST PŘÍVODU VZDUCHU DO MÍSTNOSTI S ODVĚTRÁNÍM BUDOU DVEŘE PROVEDENY BEZ PRAHU A S PODŘÍZNUTÍM MIN. 10 mm NEBO BUDE POUŽITA MŘÍŽKA. VEŠKERÉ ROZVODY BUDOU NEHOŘLAVÉ (TŘ. REAKCE A1).

Alelier : Sokolov, Křídla 121	Projektant : Ing. T. Ferenc	Alelier Ostrov : 362 62 Boží Dar 176, IČ 263 64 795 Sídle náměstí 53, 366 01 Ostrov tel. 353 944 402, 353 616 070, fax. 353 633 280												
AlP : Ing. T. Ferenc	Kreslil : Ing. T. Ferenc													
Vel. proj. : Ing. Pavel Borák	Kontroloval : Ing. Pavel Borák													
Investor : Muzeum Sokolov, p.o.	Místo stavby : Sokolov	Alelier Sokolov : Křídla 121, 356 01 Sokolov tel. 352 624 093, 352 603 455, fax. 352 624 093												
<p>Akce : Revitalizace areálu Sokolovského zámku - Stavební úpravy SV Křídla a části SZ Křídla - 1. NP a 2. NP</p>														
<p>Charakter stavby : Stavební úpravy objektu - památkově chráněný objekt Stupně PD : PD a provádění stavby</p>														
<p>Objekt : Stav. objekt Ilsepozdířské a muzejní knihovna - D.1.4.3 - VĚTRÁNÍ Výkres :</p>														
<p>Půdorys 1. NP</p>														
<table border="1"> <tr> <td>Datum :</td> <td>02. 2023</td> <td>Číslo paré :</td> </tr> <tr> <td>Zakázka č. :</td> <td>07/22</td> <td></td> </tr> <tr> <td>Formát :</td> <td>3 x A4</td> <td></td> </tr> <tr> <td>Měřítko :</td> <td>1 : 50</td> <td></td> </tr> </table>			Datum :	02. 2023	Číslo paré :	Zakázka č. :	07/22		Formát :	3 x A4		Měřítko :	1 : 50	
Datum :	02. 2023	Číslo paré :												
Zakázka č. :	07/22													
Formát :	3 x A4													
Měřítko :	1 : 50													
<p>Číslo výkresu : 07/22 - SO.042 - D.1.4.3 - VĚT.02</p>														

JURICA a.s.
ARCHITEKTURA • PROJEKTY • STAVBY

ARCHITEKTURA • PROJEKTY • STAVBY

362 62 Boží Dar 176, IČ 263 84 795

Staré náměstí 53, 363 01 Ostrov

tel. 353 844 402, 353 616 070, fax. 353 633 280

Křížová 121, 356 01 Sokolov

tel. 352 624 093, 352 603 455, fax. 352 624 093

02.2023	Číslo paré :
---------	--------------

07/22

3 x A4

1:50

4

SO.02 - D.1.4.3 - VET.02

1
