
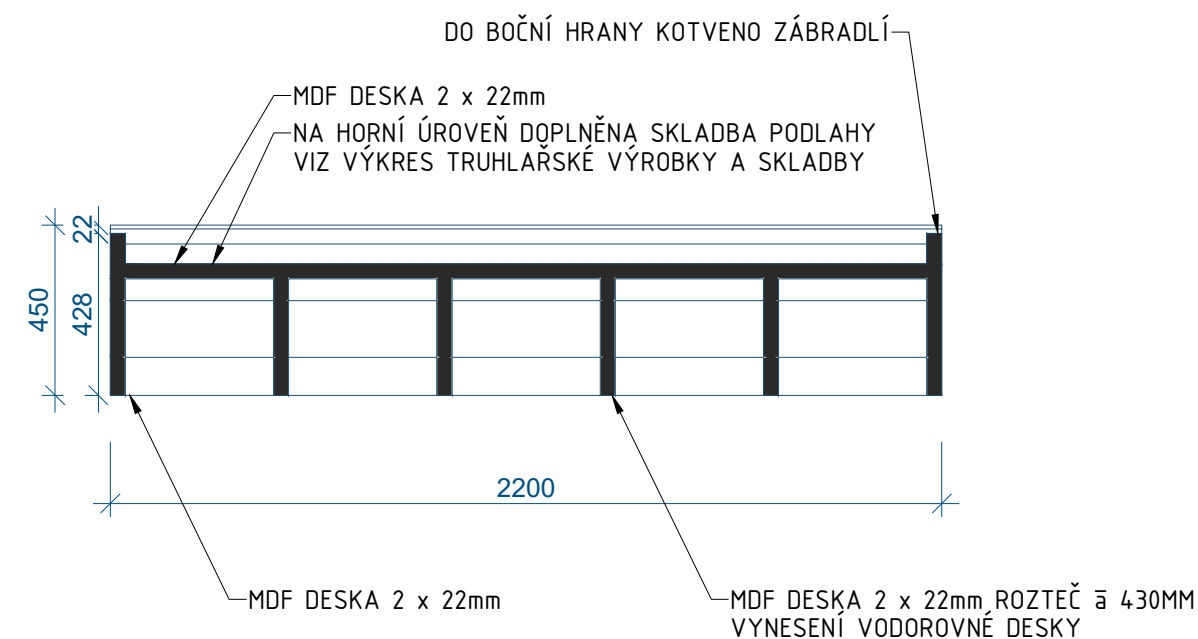


NALEPENA NÁŠLANÁ VRSTVA DLE PODALHY  
V MÍSTNOSTI (VINYLOVÉ SCHODOVÉ DESKY )  
PRVNÍ VÝŠKU SCHODU PŘÍPADNĚ PŘIZPŮBIT  
DLE TYPU POUŽITÉ KRYTINY

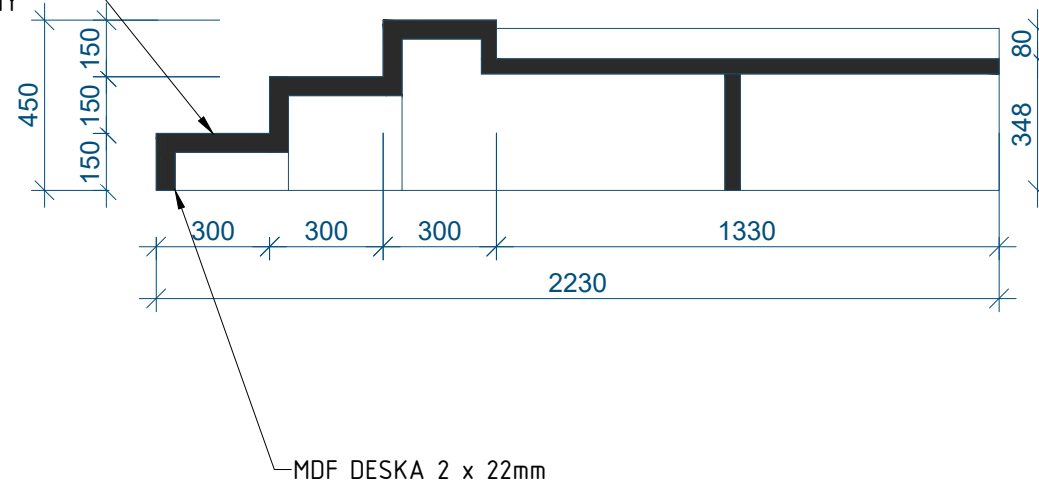

POZN.  
TENTO VÝKRES JE POUZE INFORMATIVNÍ PRO ZJIŠTĚNÍ POŽADOVANÝCH ROZMĚRŮ VÝROBKU, PŘED VÝROBOU SAMOTNÉHO  
VÝROBKU JE NUTNÉ ZPRACOVAT DÍLENSKOU DOKUMENTACI A NECHAT SCHVÁLIT AUTORSKÝM DOZOREM.

STAVBA: Karlovarské inovační centrum	OBJEKT: SO102	VÝKRES: TV01-01 - Vyrovnávací schodiště	Měřítko: 1:20	Datum: 10.9.2024
---	------------------	--	------------------	---------------------