




[illegible]

ANTRACITOVÁ <small>ROZSAH 56/62/66</small> RAL 7016	ŠEDÁ <small>ROZSAH 141/146/149</small> RAL 7045
SVĚTLÉ ŠEDÁ <small>ROZSAH 197/199/196</small> RAL 7035	BÍLÁ <small>ROZSAH 241/236/225</small> RAL 9010
BARVY	

[illegible]


POLOŽKA 901 - SYSTÉM GENERÁLNÍHO KLÍČE - SOUČASTÍ DODÁVKY DVEŘÍ V SPOLEČNÝCH PROSTORECH BYTOVÉHO DOMU BUDE SYSTÉM GENERÁLNÍHO KLÍČE; POŽADAVKY, POČET KLÍČŮ, ROZDĚLENÍ ZON APOD. SPECIFIKOVAT DLE POŽADAVKŮ INVESTORA

1

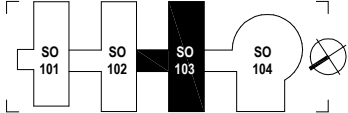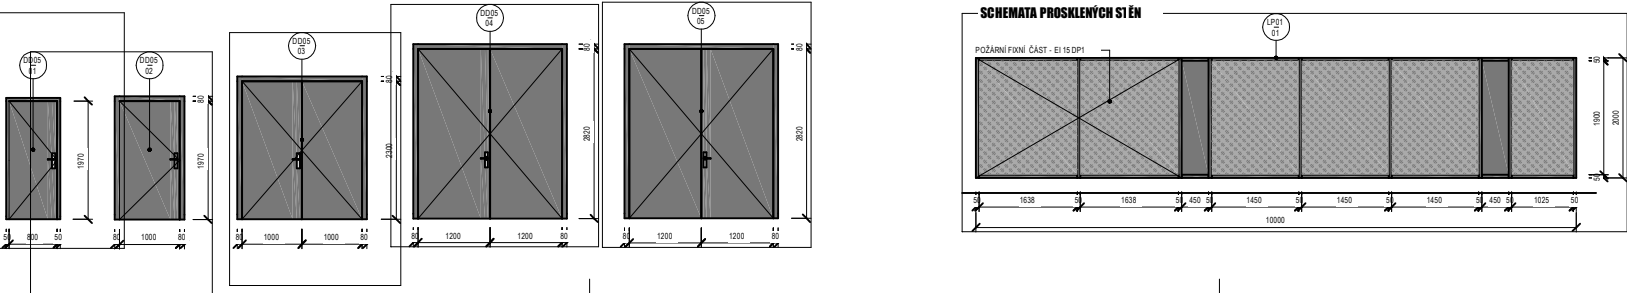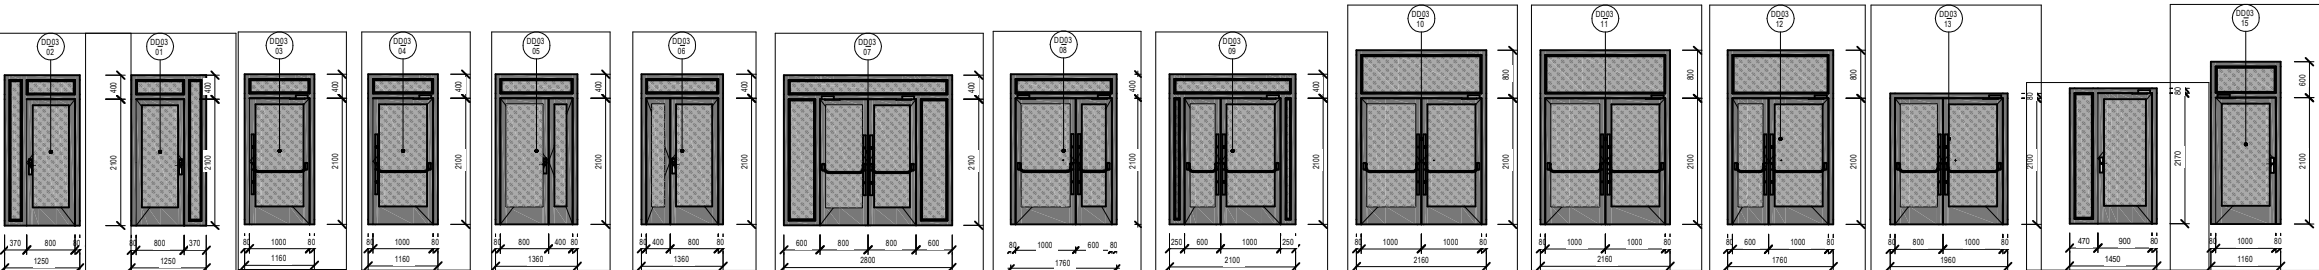

HLAVNÍ PROJEKTANT: **ENERGY BENEFIT CENTRUM**
 ENERGY BENEFIT CENTRE A.S.
 HŘEŠKA 438/1, 162 00 PRAHA 6
 TEL.: +420 273 001 300
 E-MAIL: KONTAKT@ENERGY-BENEFIT.CZ
 INTERNET: WWW.ENERGY-BENEFIT.CZ

HLAVNÍ PROJEKTANT:
 ING. LIBOR TRUHLKA
 ZÁSTUPCE HLAVNÍHO ARCHITEKTA:
 ING. PAVEL KONEČEK
 HLAVNÍ ARCHITEKT:

	ENERGY BENEFIT CENTRE A.S. MĚSTSKÁ 1363, 102 00 PRAHA 6 TEL. +420 270 000 300 E-MAIL: KONTAKT@ENERGY-BENEFIT.CZ INTERNET: WWW.ENERGY-BENEFIT.CZ	VYPRACOVAL ING. ARCH. JULIUS KOVACH
	ZODPOVĚDNÝ PROJEKTANT ING. MIROSLAV ZYMA	

STAVEBNÍK:		RADIČKA A POSPIS
KARLOVSKÝ KRAJ ZÁVODNÍ 353/88, 360 06 KARLOVY VARY		
PROJEKT	ZÁKÁZNÍČKOVÉ ČÍSLO 220052 PARE	PARE
KARLOVARSKÉ INOVAČNÍ CENTRUM		
MÍSTO STAVBY	DATUM 03/2023	STUPĚŇ DPS
AŘEÁL KRAJSKÉHO ÚŘADU KARLOVSKÉHO KRAJE – DVORY		
GRAFICKÁ SO103		
ZÁČ. PROJEKT D.1.1 ARCHITEKTONICKO STAVEBNÍ ŘEŠENÍ		
VÝPIS VÝPIS DVĚŘÍ A PROSKLENÝCH STĚN		MĚŘITKO -
KOJ. PROJEKTU, STUPĚŇ, OBJEKT, ÚČ. PROJEKTU, PROJEKT. ČÍSLO, OBNAV. ŽÁDÁNÍ KIC_DPS_S0103_D.1.1_ASR-201		