


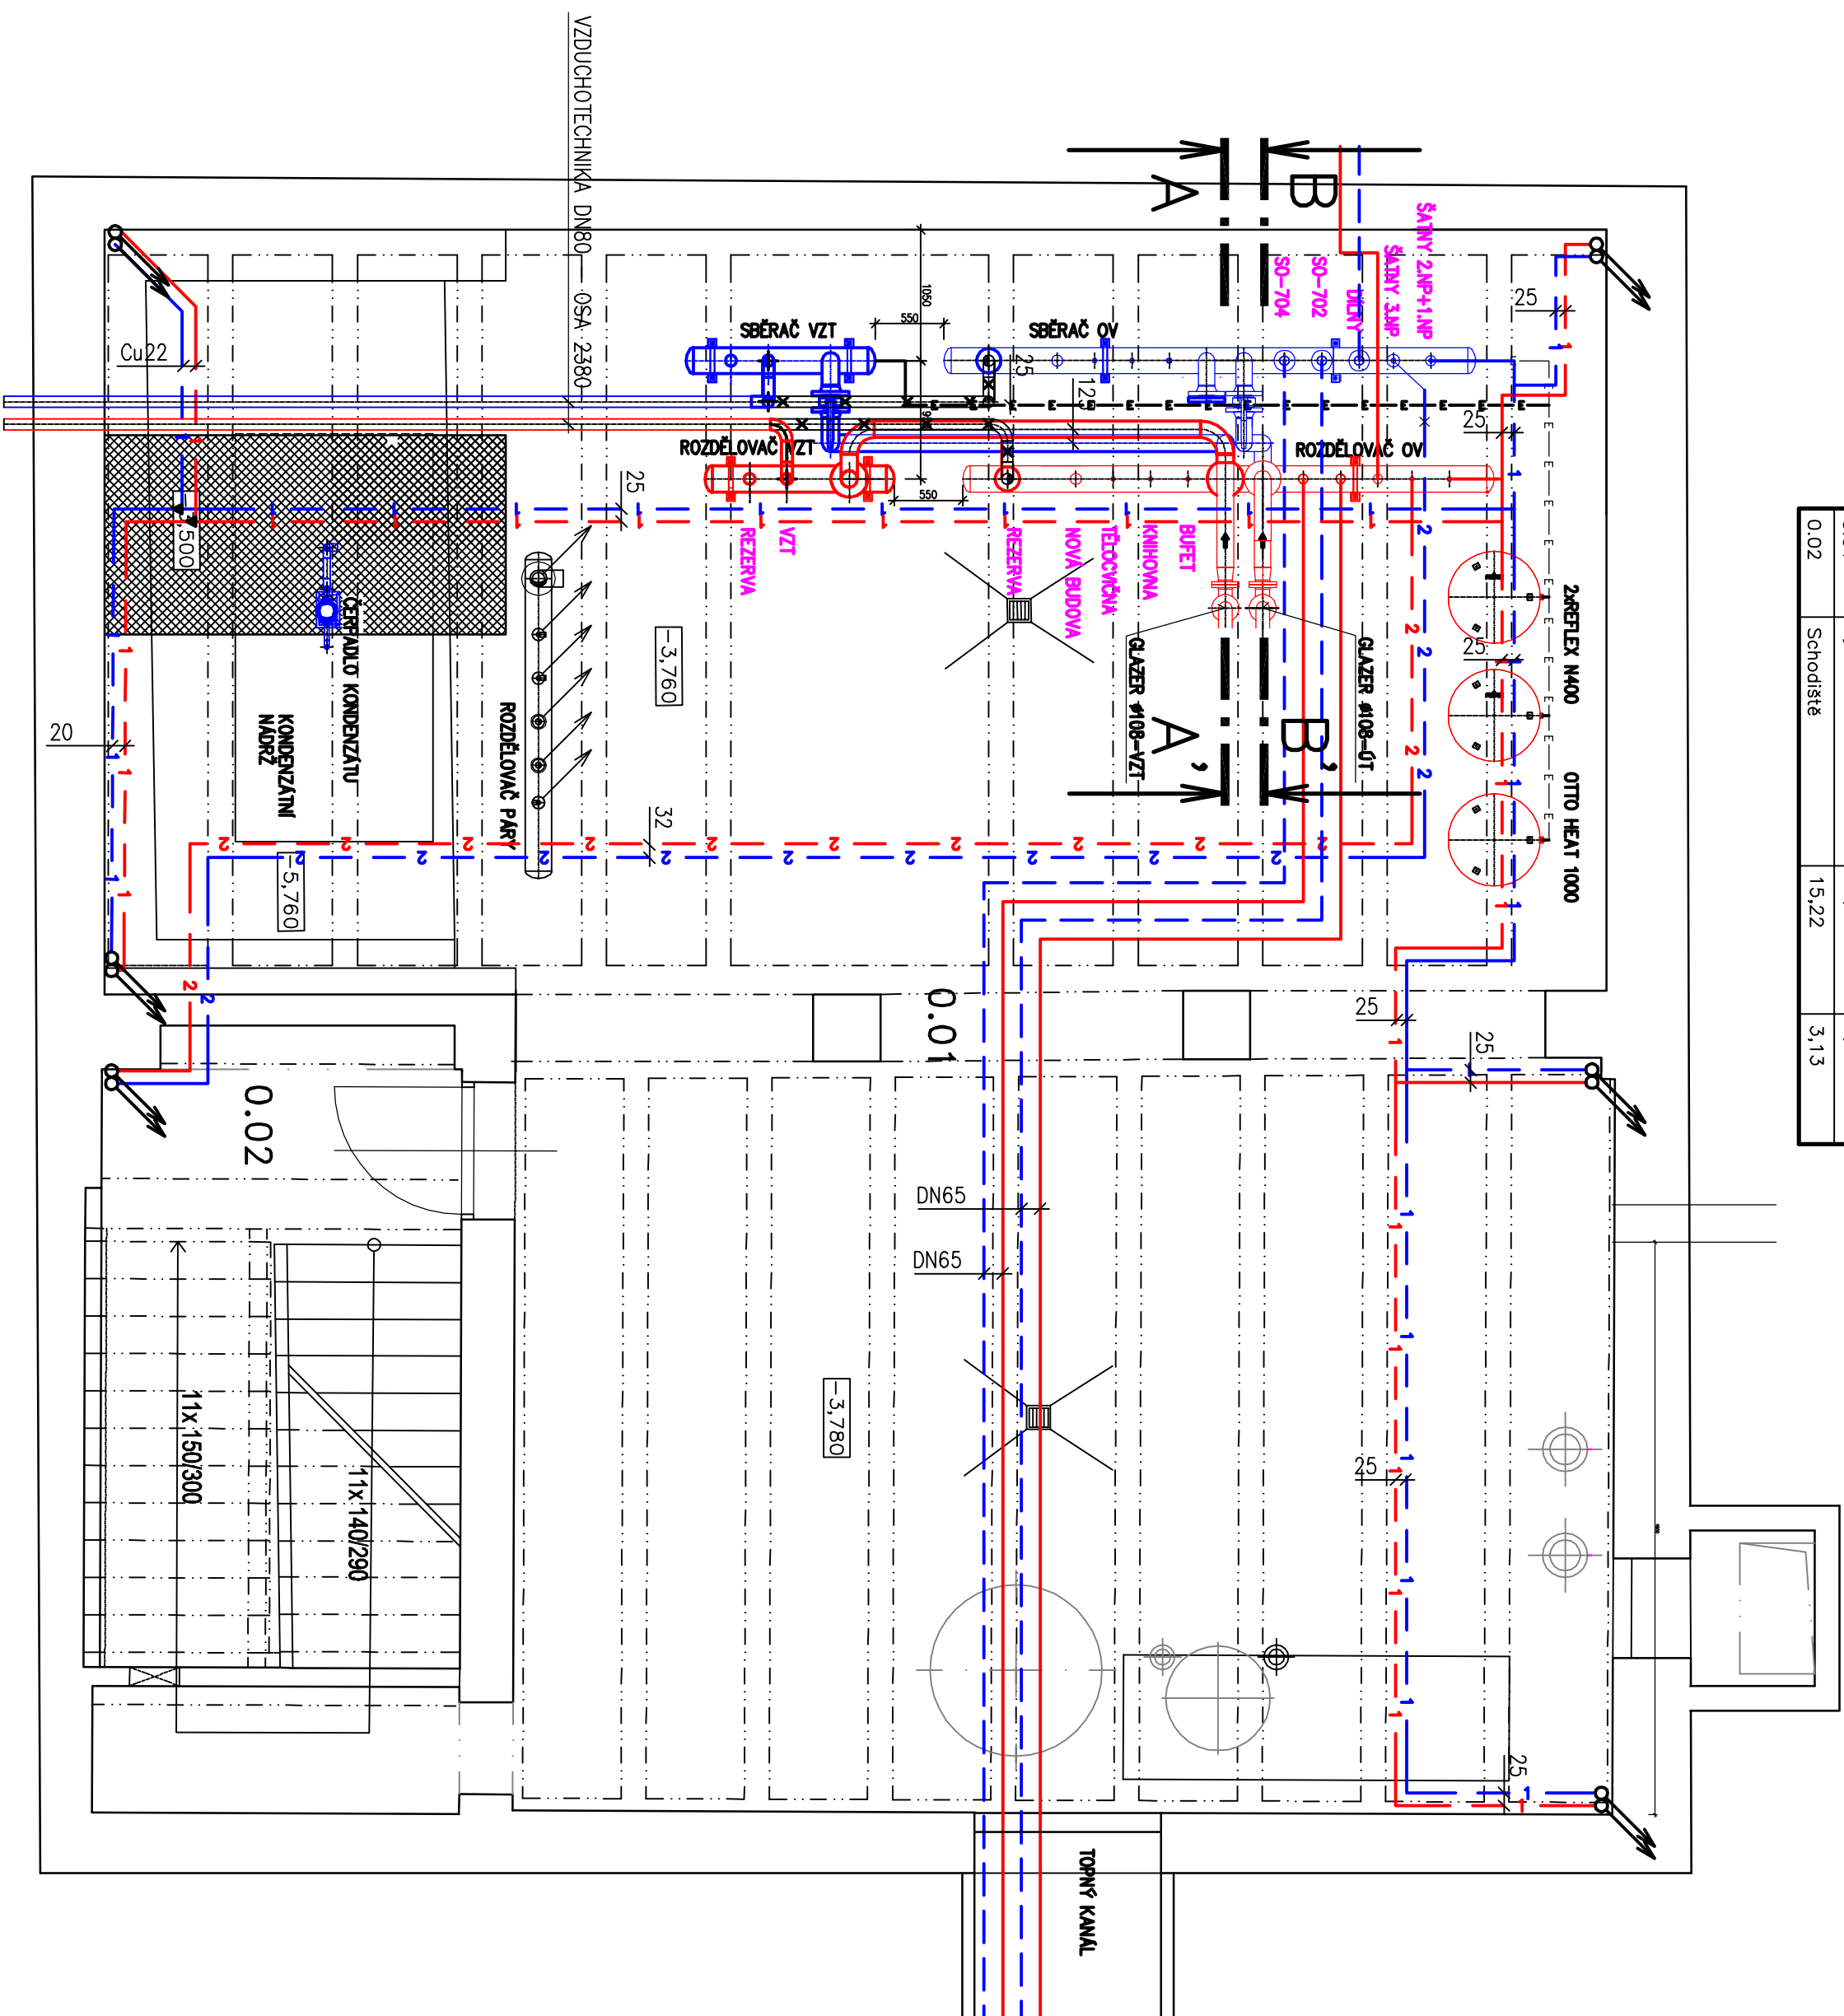












LEGENDA MÍSTNOSTÍ 1.PP			
Č.M.	NÁZEV(1)	PLOCHA	VÝŠKA
0.01	Výměňňvňv stľnčce	79,12	3,13
0.02	Schodčstě	15,22	3,13



Typ potrubí	Popis potrubí
	Přívodní potrubí včetně SO-702 A SO-704
	Zpečňovací potrubí včetně SO-702 A SO-704
	Přívodní potrubí včetně šňůry 2NP + 1NP
	Zpečňovací potrubí včetně šňůry 2NP + 1NP
	Přívodní potrubí včetně šňůry 3NP
	Zpečňovací potrubí včetně šňůry 3NP
	Přívodní potrubí včetně VZT – NARAZNÉ
	Zpečňovací potrubí včetně VZT – NARAZNÉ
	Přívodní potrubí včetně VZT – STAVACÍ
	Zpečňovací potrubí včetně VZT – STAVACÍ
	Expanzní potrubí STAVACÍ
	Expanzní potrubí NARAZNÉ

PŮDORYS 1.PP – VÝMĚNÍKOVÁ STANICE

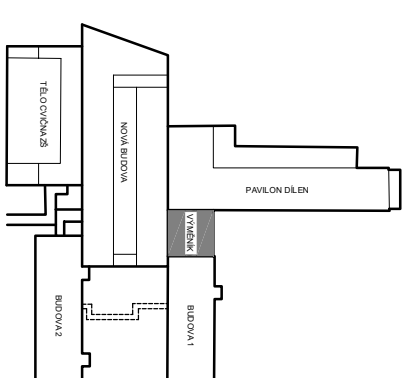
$$\pm 0,000 = 401,30 \text{ m n.m}$$

<h1>Štefan Bolvári</h1> <p>projektová kancelář</p> <p>Podlaží 401, Svatová 357 03 tel., fax. 359807854 mobilní telefon +420002480449 e-mail, bolvari.stefan.mi@volny.cz IČO 18690068 DIČ CZ6409031512</p>		<table border="1"> <tr> <td>Změno</td> <td>Číslo</td> <td></td> </tr> <tr> <td>Paré číslo</td> <td>Datum</td> <td></td> </tr> </table>	Změno	Číslo		Paré číslo	Datum													
Změno	Číslo																			
Paré číslo	Datum																			
<table border="1"> <tr> <td> Vedoucí projektant Štefan Bolvári </td> <td> Zodpovědný projektant Štefan Bolvári </td> </tr> </table>	Vedoucí projektant Štefan Bolvári	Zodpovědný projektant Štefan Bolvári	<table border="1"> <tr> <td>Výpracováno</td> <td>Kreslí</td> </tr> <tr> <td>Bolvári</td> <td>ACHAULT</td> </tr> </table>	Výpracováno	Kreslí	Bolvári	ACHAULT													
Vedoucí projektant Štefan Bolvári	Zodpovědný projektant Štefan Bolvári																			
Výpracováno	Kreslí																			
Bolvári	ACHAULT																			
<table border="1"> <tr> <td>Místo</td> <td></td> <td>Katřina</td> <td>Sokolov</td> </tr> <tr> <td>Sokolov</td> <td></td> <td></td> <td></td> </tr> </table>	Místo		Katřina	Sokolov	Sokolov															
Místo		Katřina	Sokolov																	
Sokolov																				
<table border="1"> <tr> <td>Kraj</td> <td>Karlovarský</td> <td>Stavění před</td> <td>Sokolov</td> </tr> <tr> <td>Karlovarský</td> <td></td> <td></td> <td></td> </tr> </table>	Kraj	Karlovarský	Stavění před	Sokolov	Karlovarský				<table border="1"> <tr> <td>Formát</td> <td>Bx44</td> </tr> <tr> <td>Datum</td> <td>8/2015</td> </tr> </table>		Formát	Bx44	Datum	8/2015						
Kraj	Karlovarský	Stavění před	Sokolov																	
Karlovarský																				
Formát	Bx44																			
Datum	8/2015																			
<table border="1"> <tr> <td>Stavění</td> <td colspan="3">Integrovaná střední škola technická a ekonomická Sokolov</td> </tr> <tr> <td>Stavění</td> <td colspan="3"> ÍSŠTE SOKOLOV - REKONSTRUKCE VÝMĚNÍKOVÉ STANICE, ČÁSTI OHŘEVU TEPLÉ VODY A RENTLIZACE TOPNÝCH SOUSTAV STAVAJÍCÍ (STARČA) BUDOV </td> </tr> <tr> <td>Objekt</td> <td colspan="3">ODDĚLENÍ VZT OD TOPNĚHO SYSTÉMU OT</td> </tr> </table>	Stavění	Integrovaná střední škola technická a ekonomická Sokolov			Stavění	ÍSŠTE SOKOLOV - REKONSTRUKCE VÝMĚNÍKOVÉ STANICE, ČÁSTI OHŘEVU TEPLÉ VODY A RENTLIZACE TOPNÝCH SOUSTAV STAVAJÍCÍ (STARČA) BUDOV			Objekt	ODDĚLENÍ VZT OD TOPNĚHO SYSTÉMU OT			<table border="1"> <tr> <td>Stupeň</td> <td>OHŘÍŠENÍ STAVBY</td> </tr> <tr> <td>Arch.č.</td> <td>ÍSŠTE/03JMS/2015/11</td> </tr> <tr> <td>Měřítko</td> <td>1:50</td> </tr> </table>		Stupeň	OHŘÍŠENÍ STAVBY	Arch.č.	ÍSŠTE/03JMS/2015/11	Měřítko	1:50
Stavění	Integrovaná střední škola technická a ekonomická Sokolov																			
Stavění	ÍSŠTE SOKOLOV - REKONSTRUKCE VÝMĚNÍKOVÉ STANICE, ČÁSTI OHŘEVU TEPLÉ VODY A RENTLIZACE TOPNÝCH SOUSTAV STAVAJÍCÍ (STARČA) BUDOV																			
Objekt	ODDĚLENÍ VZT OD TOPNĚHO SYSTÉMU OT																			
Stupeň	OHŘÍŠENÍ STAVBY																			
Arch.č.	ÍSŠTE/03JMS/2015/11																			
Měřítko	1:50																			
Předmět	PŮDORYS 1.PP - VÝMĚNÍKOVÁ STANICE																			
<table border="1"> <tr> <td>Výř. č.</td> <td>D.02</td> </tr> </table>				Výř. č.	D.02															
Výř. č.	D.02																			