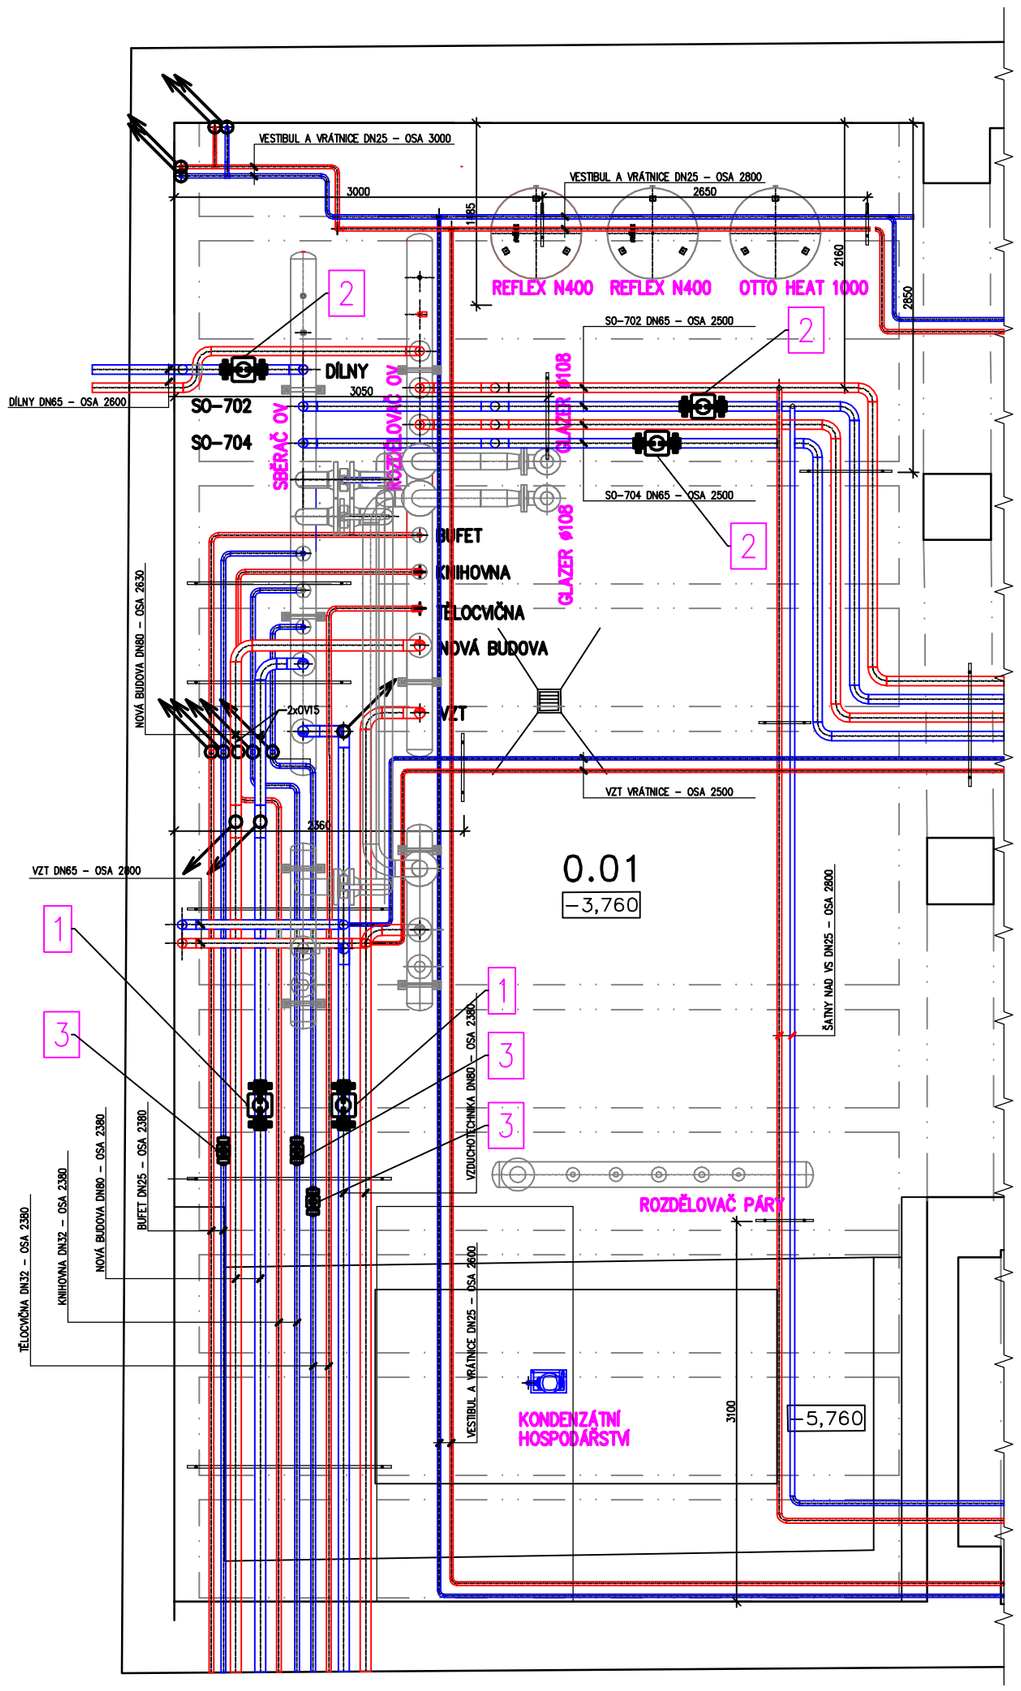

ZAŘÍZENÍM PRO ČIŠTĚNÍ TOPNÉHO SYSTÉMU

LEGENDA ZAŘÍZENÍ

POS.	NÁZEV	KS
1	FILTR ODKALOVACÍ DN80 PŘÍRUBOVÝ, PRŮTOK max = 32 M3/H, FILTRAČNÍ VLOŽKA 25 MIKRO, SE SÍTKOU, PN10, Pmax=16 bar, MANOMETRY PŘED A ZA JSOU SOUČÁSTÍ Instalační šířka 313 mm, Celková výška bez manometrů 710 mm Dodavatel AV Equen s.r.o., Praha	2
2	FILTR ODKALOVACÍ DN65 PŘÍRUBOVÝ, PRŮTOK max = 24 M3/H, FILTRAČNÍ VLOŽKA 25 MIKRO, SE SÍTKOU, PN10, Pmax=16 bar, MANOMETRY PŘED A ZA JSOU SOUČÁSTÍ Instalační šířka 304 mm, Celková výška bez manometrů 710 mm Dodavatel AV Equen s.r.o., Praha	3
3	FILTR ODKALOVACÍ DN32 ZÁVITOVÝ, PRŮTOK max = 6,5 M3/H, FILTRAČNÍ VLOŽKA 25 MIKRO, SE SÍTKOU, PN10, Pmax=16 bar, MANOMETRY PŘED A ZA JSOU SOUČÁSTÍ Instalační šířka 540 mm, Celková výška bez manometrů 710 mm Dodavatel AV Equen s.r.o., Praha	3

LEGENDA POTRUBÍ NAPOJENÍ VĚTVÍ

POTRUBÍ PŘÍVODNÍ VĚTVÍ ÚT A VZT

POTRUBÍ ZPĚTNÉ VĚTVÍ ÚT A VZT

Štefan Bolvári
projektová kancelář

Podlesí 401, Svatava 357 03
tel., fax. 359807854
mobilní telefon +420602490449
e-mail: bolvari.stefan.ml@volny.cz
IČO 18690068
DIČ CZ6405031512

Změna	Číslo		
	Datum		
Paré číslo	ISŠTE SOKOLOV		

Vedoucí projektant	Zodpovědný projektant	Vypracoval	Kreslil
Štefan Bolvári	*Štefan Bolvári*	*Bolvári*	*ACADLT*

Projektant části PD:

Místo	*Sokolov*	Katastr	*Sokolov*
Kraj	*Karlovarský*	Stavební úřad	*Sokolov*
Stavebník	*Integrovaná střední škola technická a ekonomická Sokolov*		
Stavba	*ISŠTE SOKOLOV - REKONSTRUKCE VÝMĚNÍKOVÉ STANICE, ČÁSTI OHŘEVU TEPLÉ VODY A REVITALIZACE TOPNÝCH SOUSTAV STÁVAJÍCÍCH (STARÝCH) BUDOV*		
Objekt	*ČIŠTĚNÍ TOPNÉHO SYSTÉMU A SYSTÉMU OHŘEVU TEPLÉ VODY*		
Předmět	***ZAŘÍZENÍ PRO ČIŠTĚNÍ TOPNÉHO SYSTÉMU***		

Formát	*6xA4*
Datum	*8/2015*
Stupeň	*OHLÁŠENÍ STAVBY*
Arch.č.	*ISSTE/OBJM/S/2015/11*
Měřítko	*1:50*
Výkr. č.	***D.42***