



POHLED JIŽNÍ M 1:200

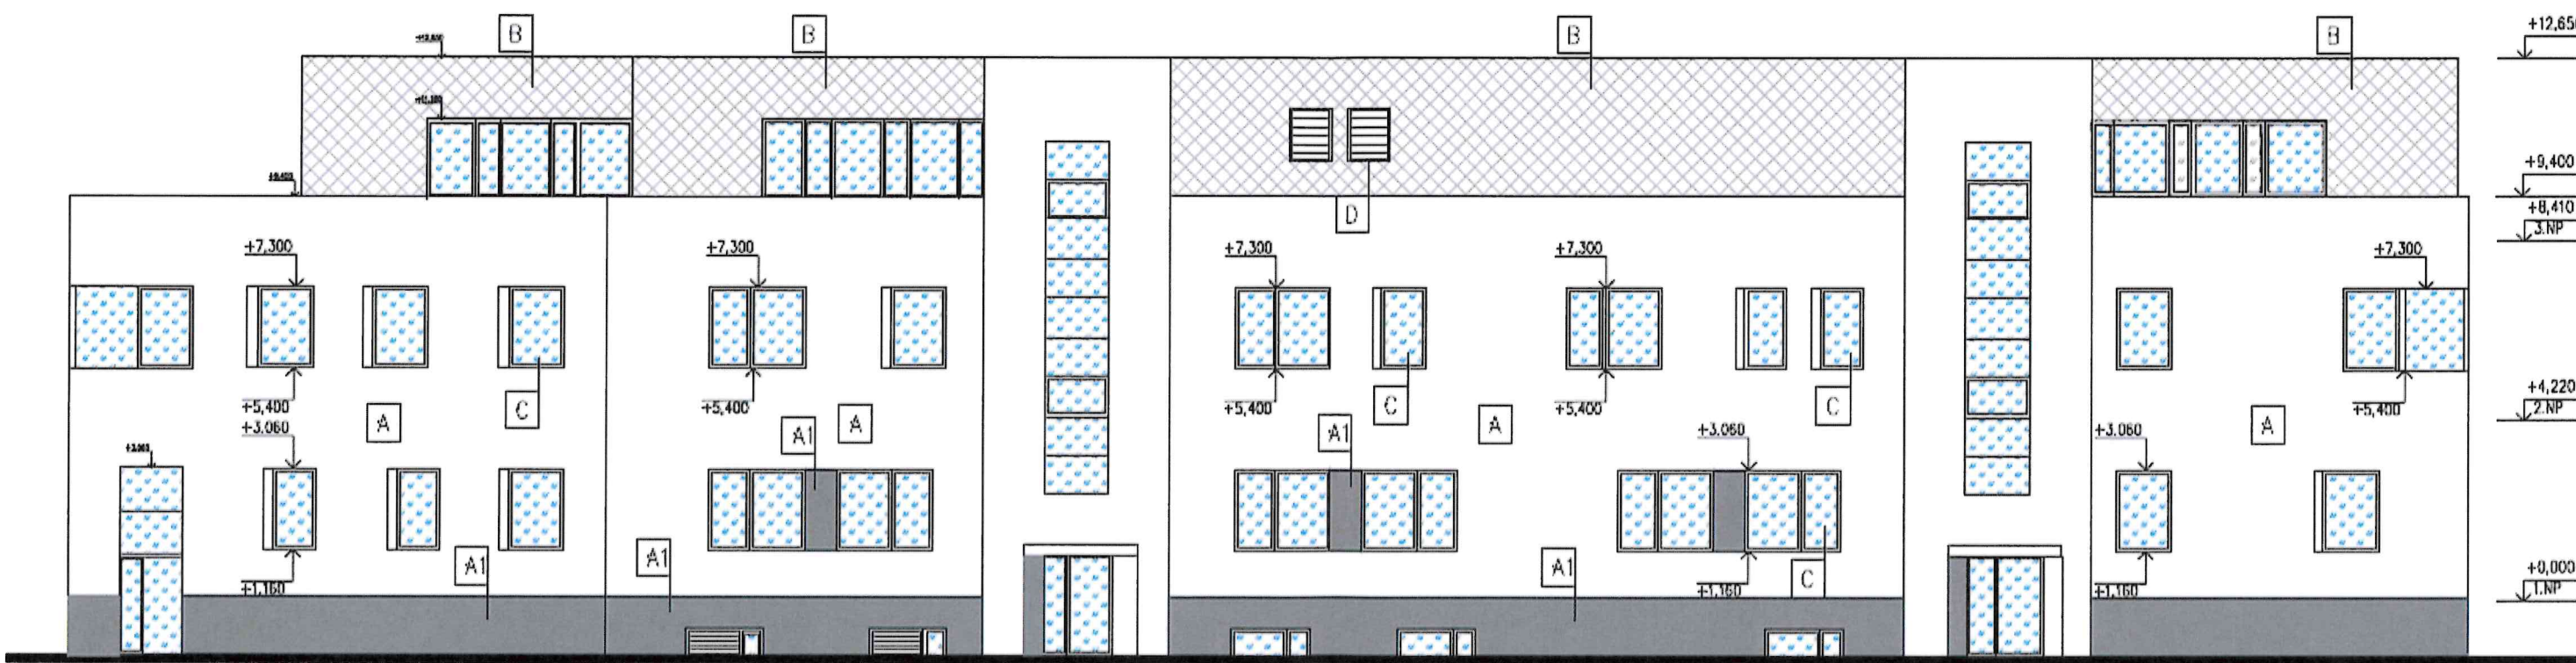


# POHLED SEVERNÍ M 1:200

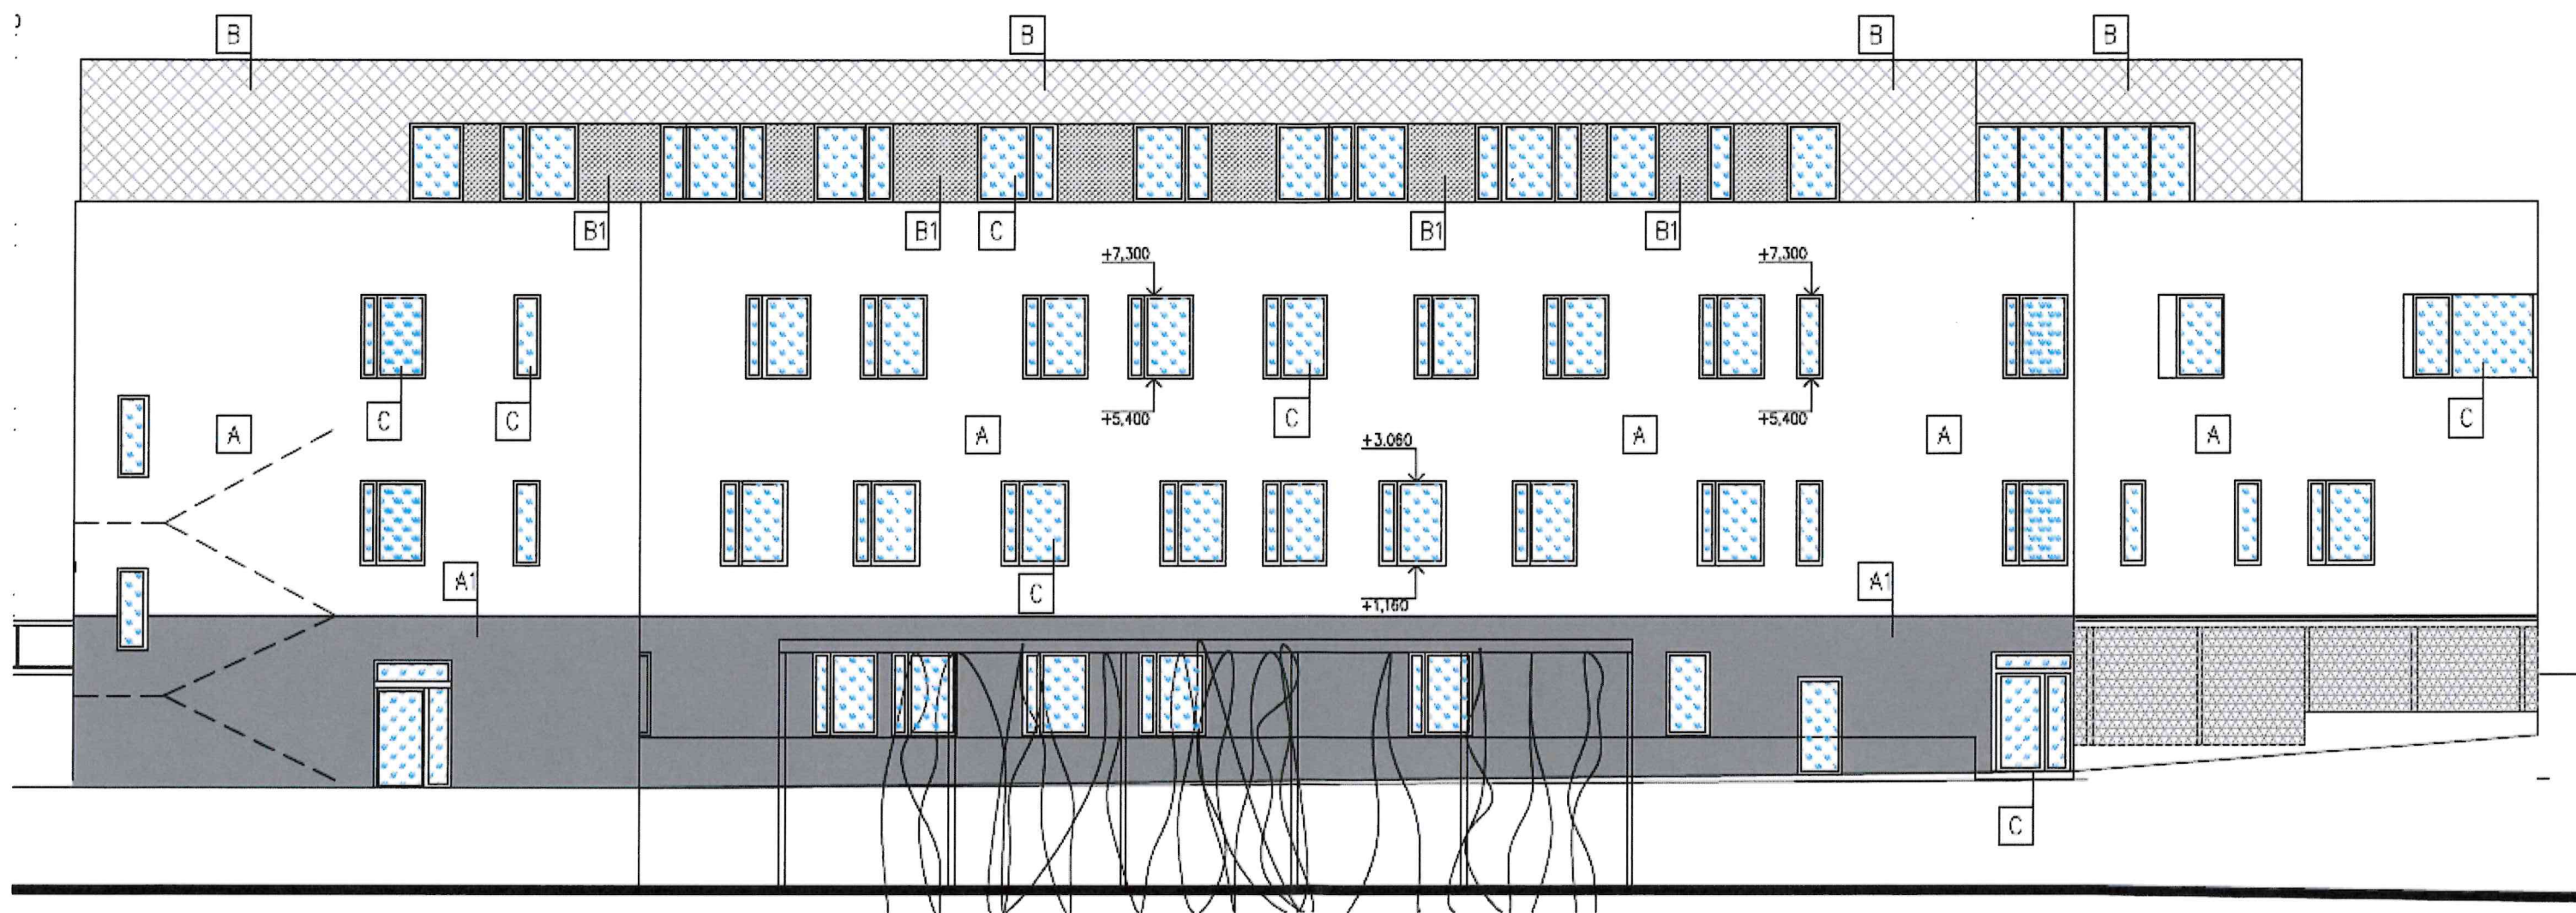



# POHLED VÝCHODNÍ M 1:200

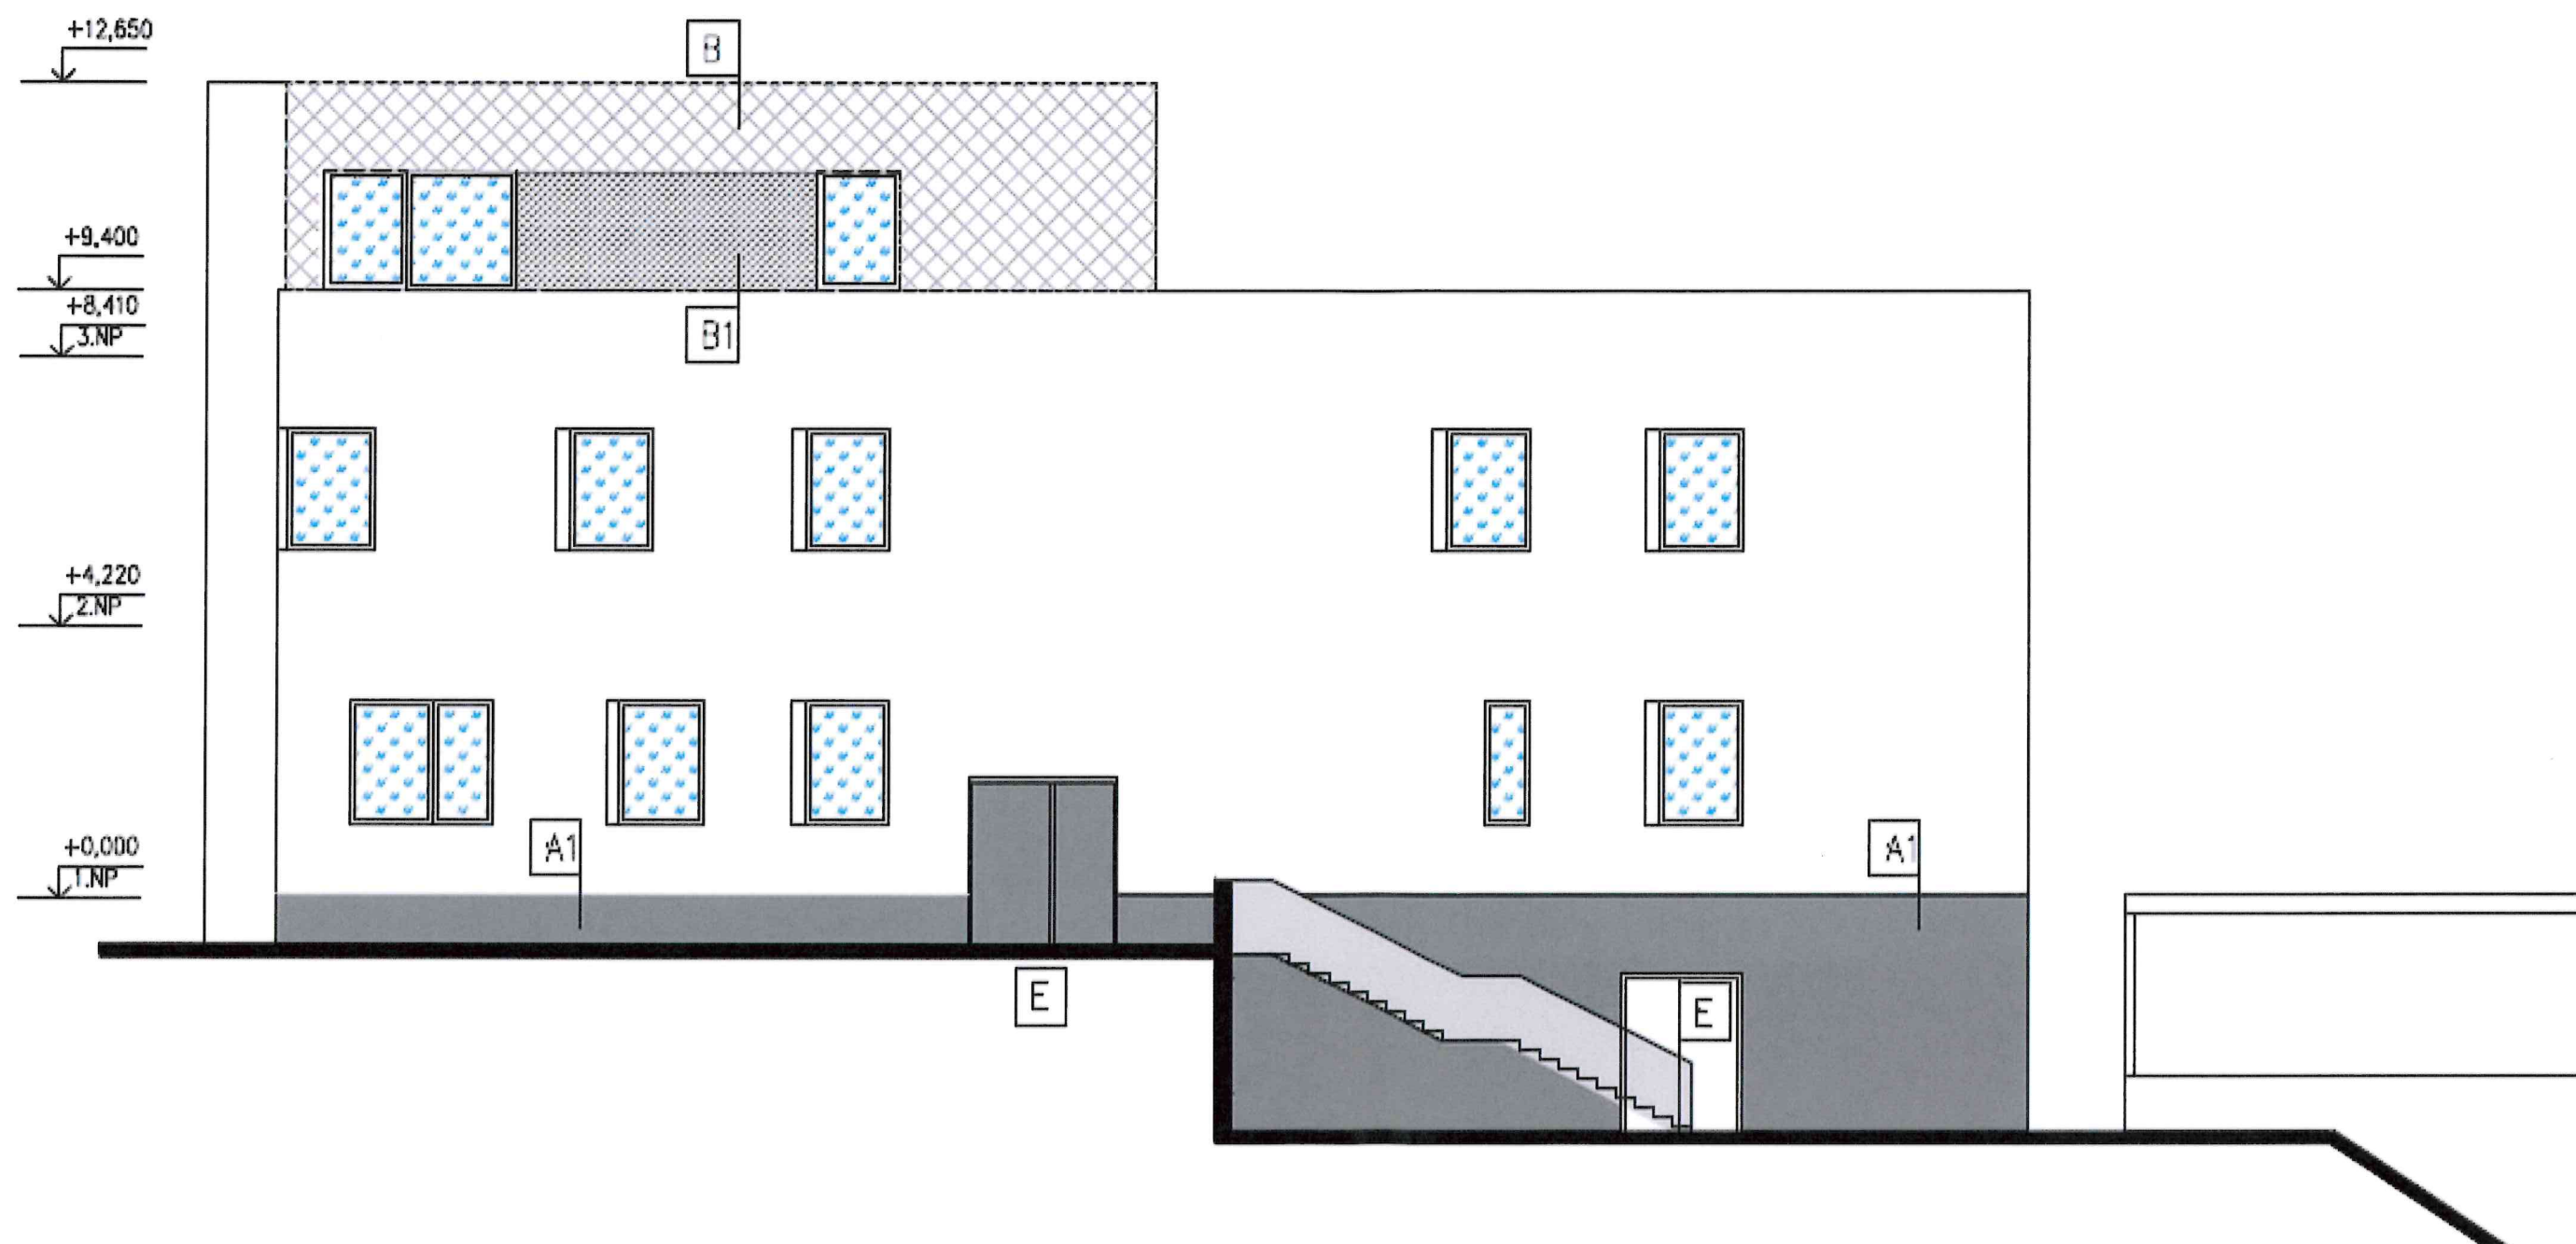

# POHLED ZÁPADNÍ M 1:200

