


POHLED A \ VIEW A

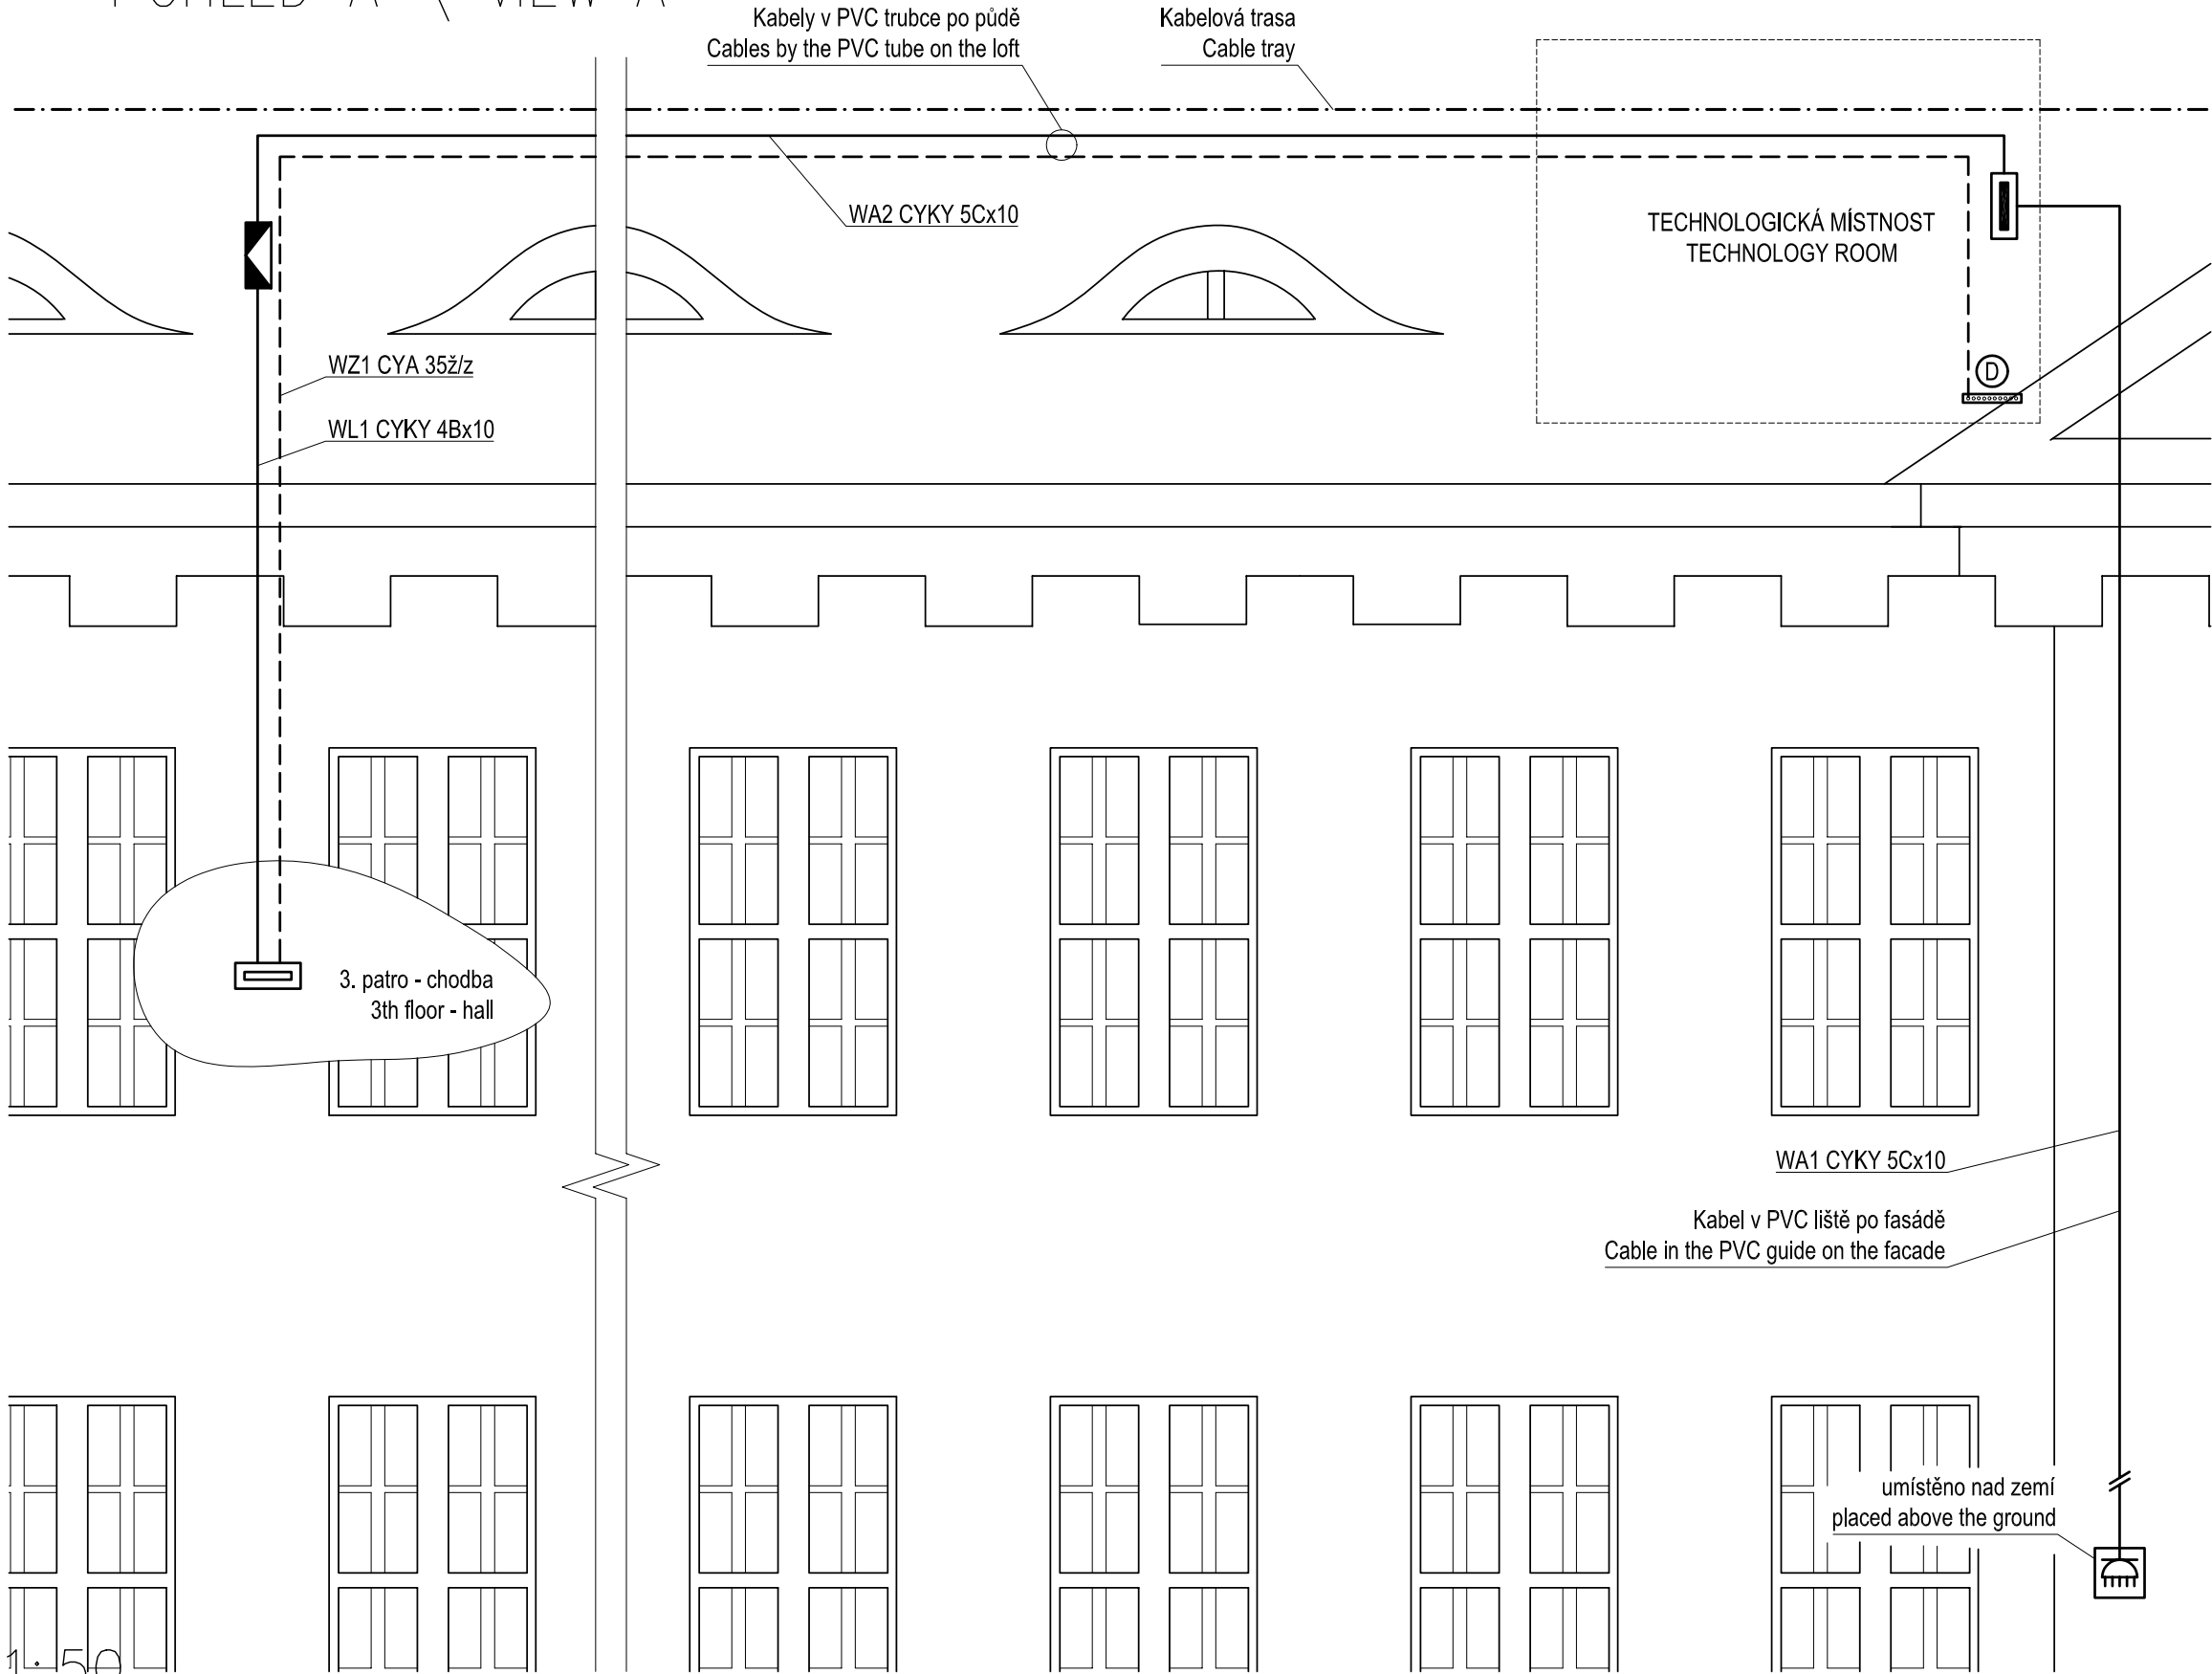

- LEGENDA
LEGEND
- Stávající rozvaděč
Existing switchboard
- Nový elektroměrový rozvaděč RE
New measuring switchboard RE
- Technologický rozvaděč R1
Power distribution box R1
- Měděná zemnicí lišta "D"
Copper grounding bar "D"
- Přívodka pro záložní zdroj
Plug for power generator

3				
2				
1				
0	VYHOTOVENO KE SCHVALENÍ ISSUED FOR APPROVAL	DVOŘÁK DVOŘÁK	09/08/2002 09/08/2002	
VER/REV	POPIS/DESCRIPTION	VYP/DWN	DATUM/DATE	