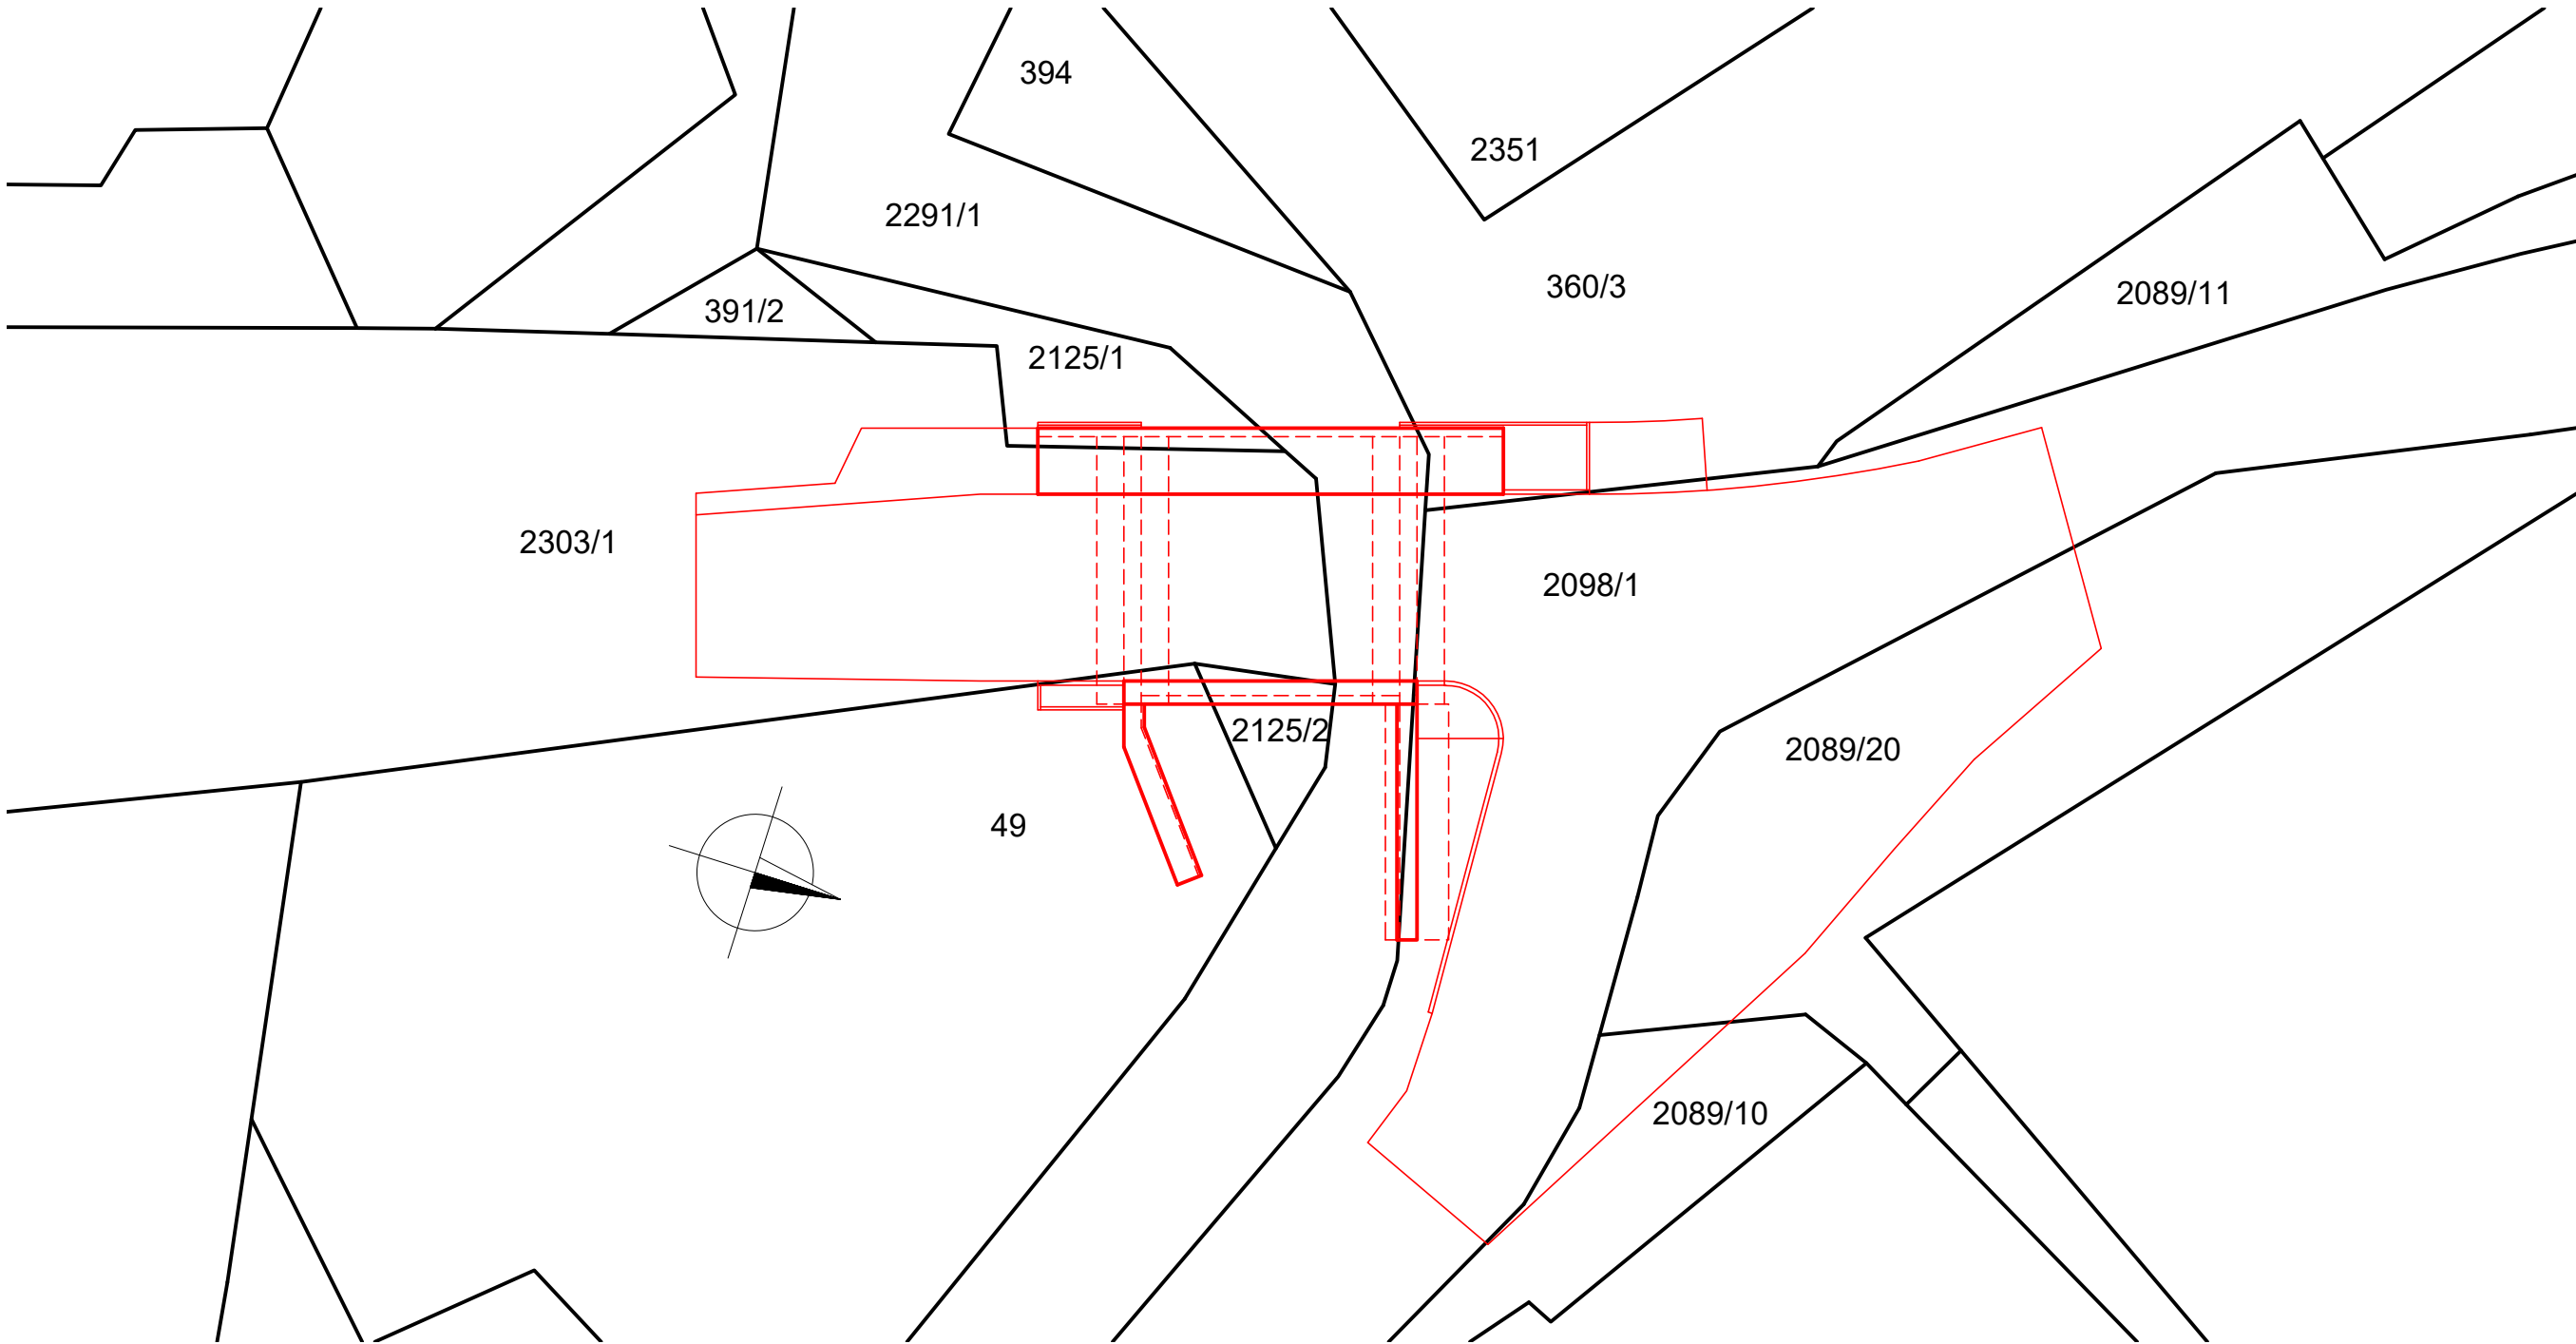


MODERNIZACE MOSTŮ V KARLOVARSKÉM KRAJI (4)  
MODERNIZACE MOSTU EV.Č. 208 12 - 2 DLOUHÁ LOMNICE  
ZÁKRES DO KATASTRÁLNÍ MAPY  
M 1:250



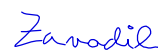
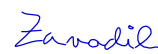

MODERNIZACE MOSTŮ V KARLOVARSKÉM KRAJI (4) MODERNIZACE MOSTU EV.Č. 208 12 - 2 DLOUHÁ LOMNICE		
SO	KATASTRÁLNÍ ÚZEMÍ	PARCELY
201	Dlouhá Lomnice	2098/1 ,2303/1, 2125/2, 2125/1, 2089/10, 2089/20, 2089/11, 2291/1, 391/2, 49, 394, 360/3, 2351

INVESTOR

KRAJSKÁ SPRÁVA A ÚDRŽBA SILNIC  
KARLOVARSKÉHO KRAJE

Chebská 282, 356 01 Sokolov



STAVBA			<div>S.A.W. CONSULTING s.r.o.</div> <div>Pražná 2324, 407 47 Varnsdorf středisko UL: Božtěšická 216/34, 400 01 Ústí n. L. web: <a href="http://www.sawconsulting.cz">www.sawconsulting.cz</a>e-mail: <a href="mailto:info@sawconsulting.cz">info@sawconsulting.cz</a></div>	
MODERNIZACE MOSTŮ V KARLOVARSKÉM KRAJI (4) MODERNIZACE MOSTU EV.Č. 208 12 - 2 DLOHÁ LOMNICE				
VYPRACOVAL	ZODPOVĚDNÝ PROJEKTANT	TECHNICKÁ KONTROLA	INVESTOR	KSÚS KK
JAROSLAV ZAVADIL, DiS.	JAROSLAV ZAVADIL, DiS.	ING. LIBOR VYKOUKAL	ZAKÁZKOVÉ ČÍSLO	2020-054
			DATUM	04/2021
PŘÍLOHA			STUPEŇ	DUSP/PDPS
			MĚŘÍTKO	1:250
			Č. PŘÍLOHY	PARÉ
KATASTRÁLNÍ SITUAČNÍ VÝKRES			C.2	