


PŮDORYS M1:100

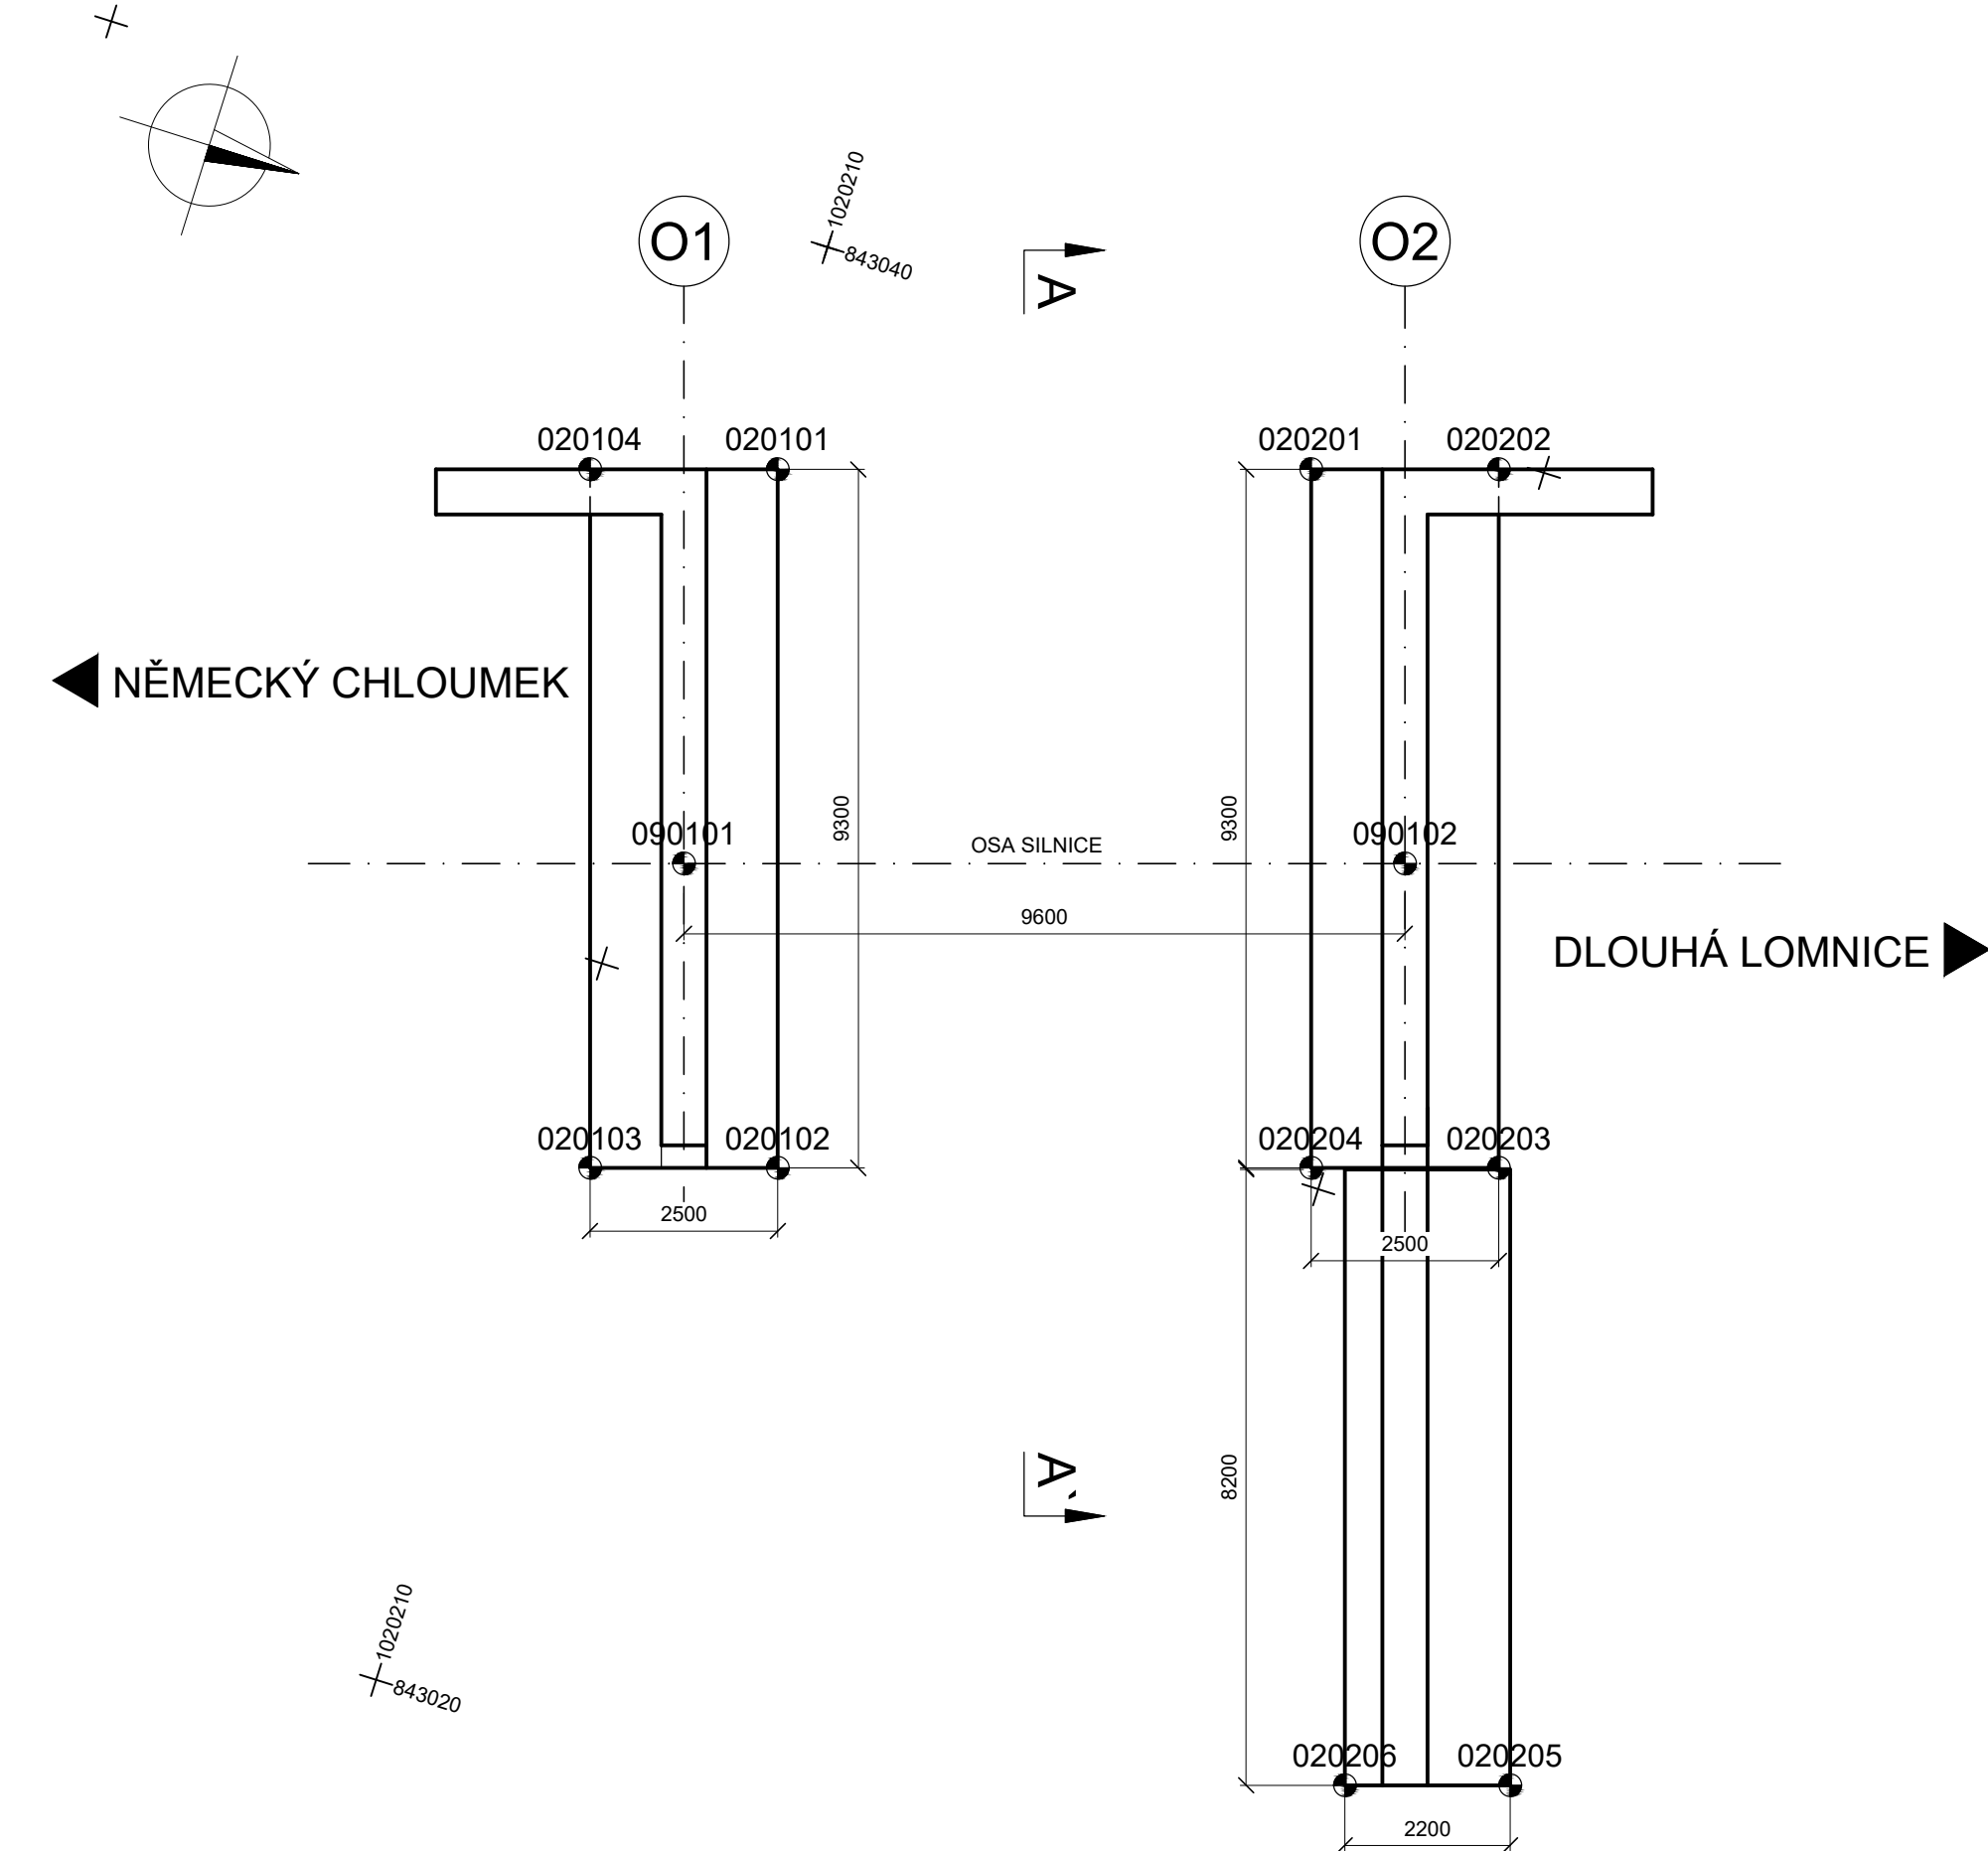

POZNÁMKA:

UVEDENÁ STANIČENÍ JSOU STAVEBNÍ  
VYTYČOVANÉ BODY JSOU POVAŽOVÁNY ZA PODROBNÉ BODY (PB)  
VYSVĚTLIVKY ZNAČEK:

020101  
● VYTYČOVANÝ BOD

SYSTÉM OZNAČENÍ BODŮ:

201 X X YY  
číslo bodu  
číslo podpěry  
číslo druhu konstrukce

201 ZÁKLADOVÉ KONSTRUKCE  
901 GEODETICKÉ VYTYČOVACÍ BODY

PŘESNOST VYTYČENÍ:

(DLE TKP PK kap.1, příl. 9)  
  
PRO CHARAKTERISTICKÉ BODY (CHB):  
DLE TAB. 24 A 25 V ČSN 7304202  
  
PRO HLAVNÍ VÝŠKOVÉ BODY (HVB):  
DLE TAB. 24 A 25 V ČSN 7304202  
  
PRO PODROBNÉ BODY (PB):  
DLE TAB. 27 V ČSN 7304202

SEZNAM VYT. BODŮ

BOD	Y	X
OSA		
090101	843031.595	1020209.358
090201	843034.480	1020200.202
SPODNI STAVBA		
020101	843036.978	1020209.743
020102	843028.108	1020206.949
020103	843027.357	1020209.333
020104	843036.227	1020212.128
020201	843039.112	1020202.972
020202	843039.863	1020200.587
020203	843030.993	1020197.792
020204	843030.241	1020200.177
020205	843023.198	1020195.179
020206	843022.537	1020197.278

SOUŘADNICOVÝ SYSTÉM S-JTSK  
VÝŠKOVÝ SYSTÉM Bpv

INVESTOR

KRAJSKÁ SPRÁVA A ÚDRŽBA SILNIC  
KARLOVARSKÉHO KRAJE

Chebská 282, 356 01 Sokolov

KRAJSKÁ SPRÁVA A ÚDRŽBA SILNIC  
KARLOVARSKÉHO KRAJE, PŘÍSPĚVKOVÁ ORGANIZACE

SO 201 MODERNIZACE MOSTU EV.Č. 208 12 - 2 DLOUHÁ LOMNICE

STAVBA

MODERNIZACE MOSTŮ  
V KARLOVARSKÉM KRAJI (4)  
MODERNIZACE MOSTU EV.Č. 208 12 - 2  
DLOUHÁ LOMNICE

S.A.W. CONSULTING s.r.o.

Prašná 2324, 407 47 Varnsdorf  
středisko UL: Božtěšická 216/34, 400 01 Ústí n. L.  
web: www.sawconsulting.cz e-mail: info@sawconsulting.cz

VYPRACOVAL	ZODPOVĚDNÝ PROJEKTANT	TECHNICKÁ KONTROLA	INVESTOR	KSÚS KK
JAROSLAV ZAVADIL, DIŠ.	JAROSLAV ZAVADIL, DIŠ.	ING. LIBOR VYKOUKAL	ZAKÁZKOVÉ ČÍSLO	2020-054
Zavadil	Zavadil	Vykoukal	DATUM	04/2021
			STUPEŇ	DUSP/PDPS
			MĚŘÍTKO	1:100
PŘÍLOHA			Č. PŘÍLOHY	PARÉ
			5	

VYTYČENÍ