



ŘEZ KOLMO NA OPĚRU 1:100


PODÉLNÝ ŘEZ OSOU 1:100

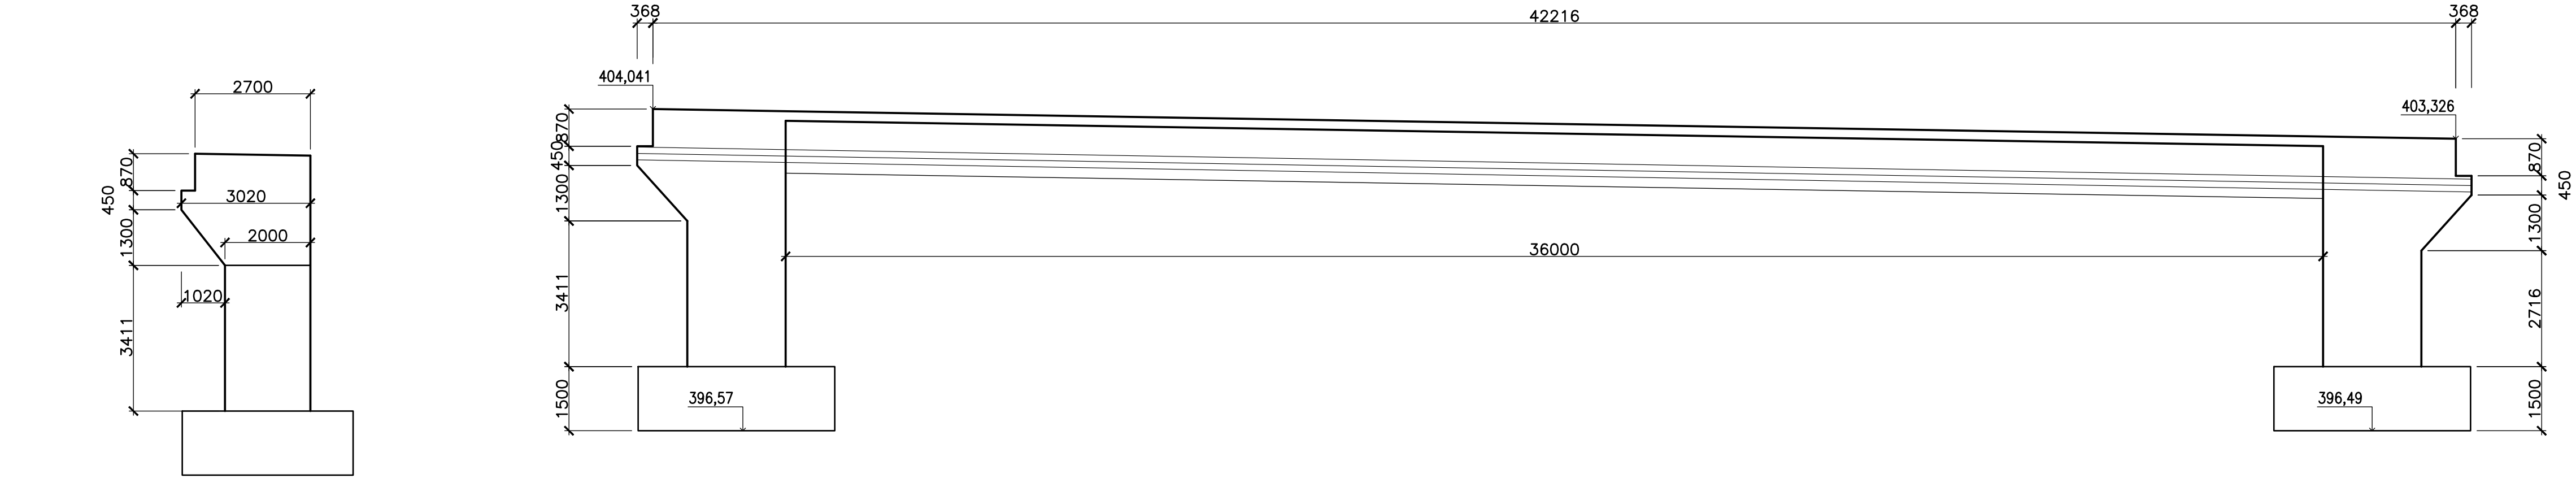


POHLED NA NA LEVÉ KŘÍDLO 1:100
SOKOLOV

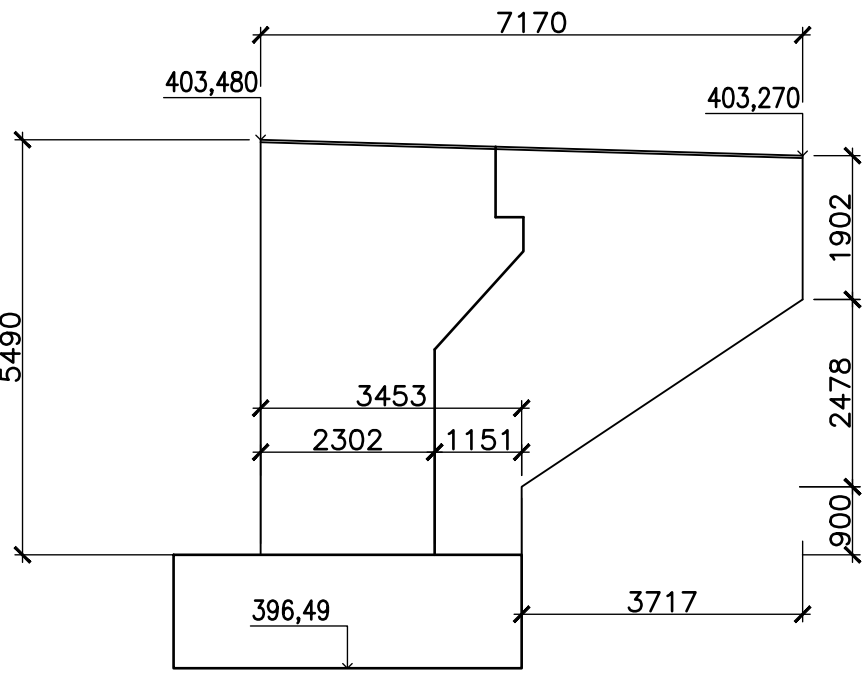


POHLED NA NA LEVÉ KŘÍDLO 1:100

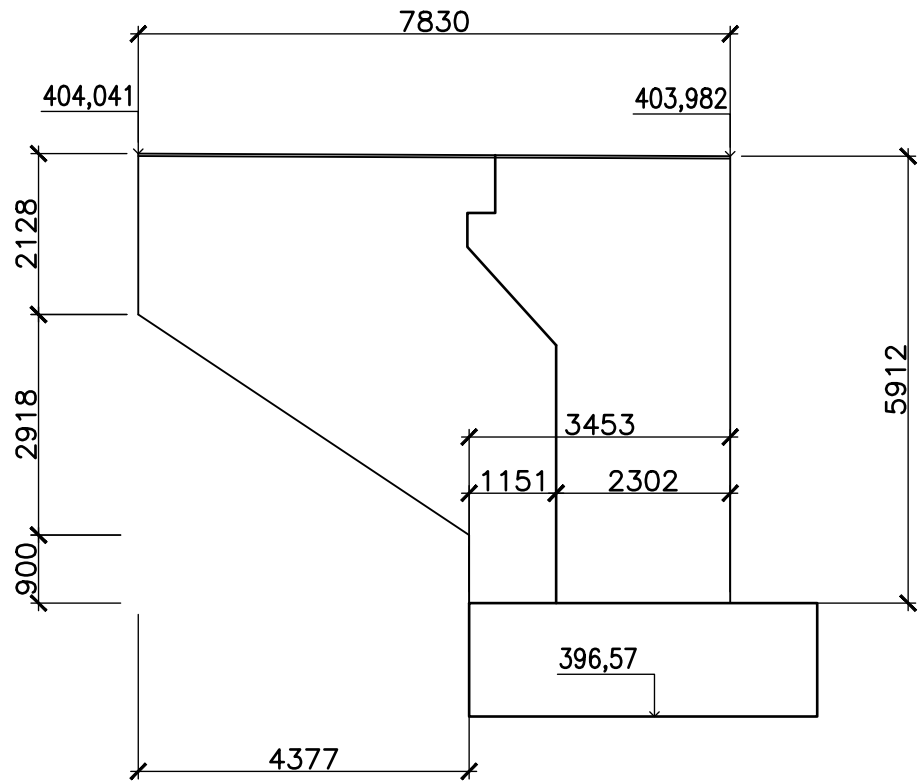

PŮDORYS 1:100

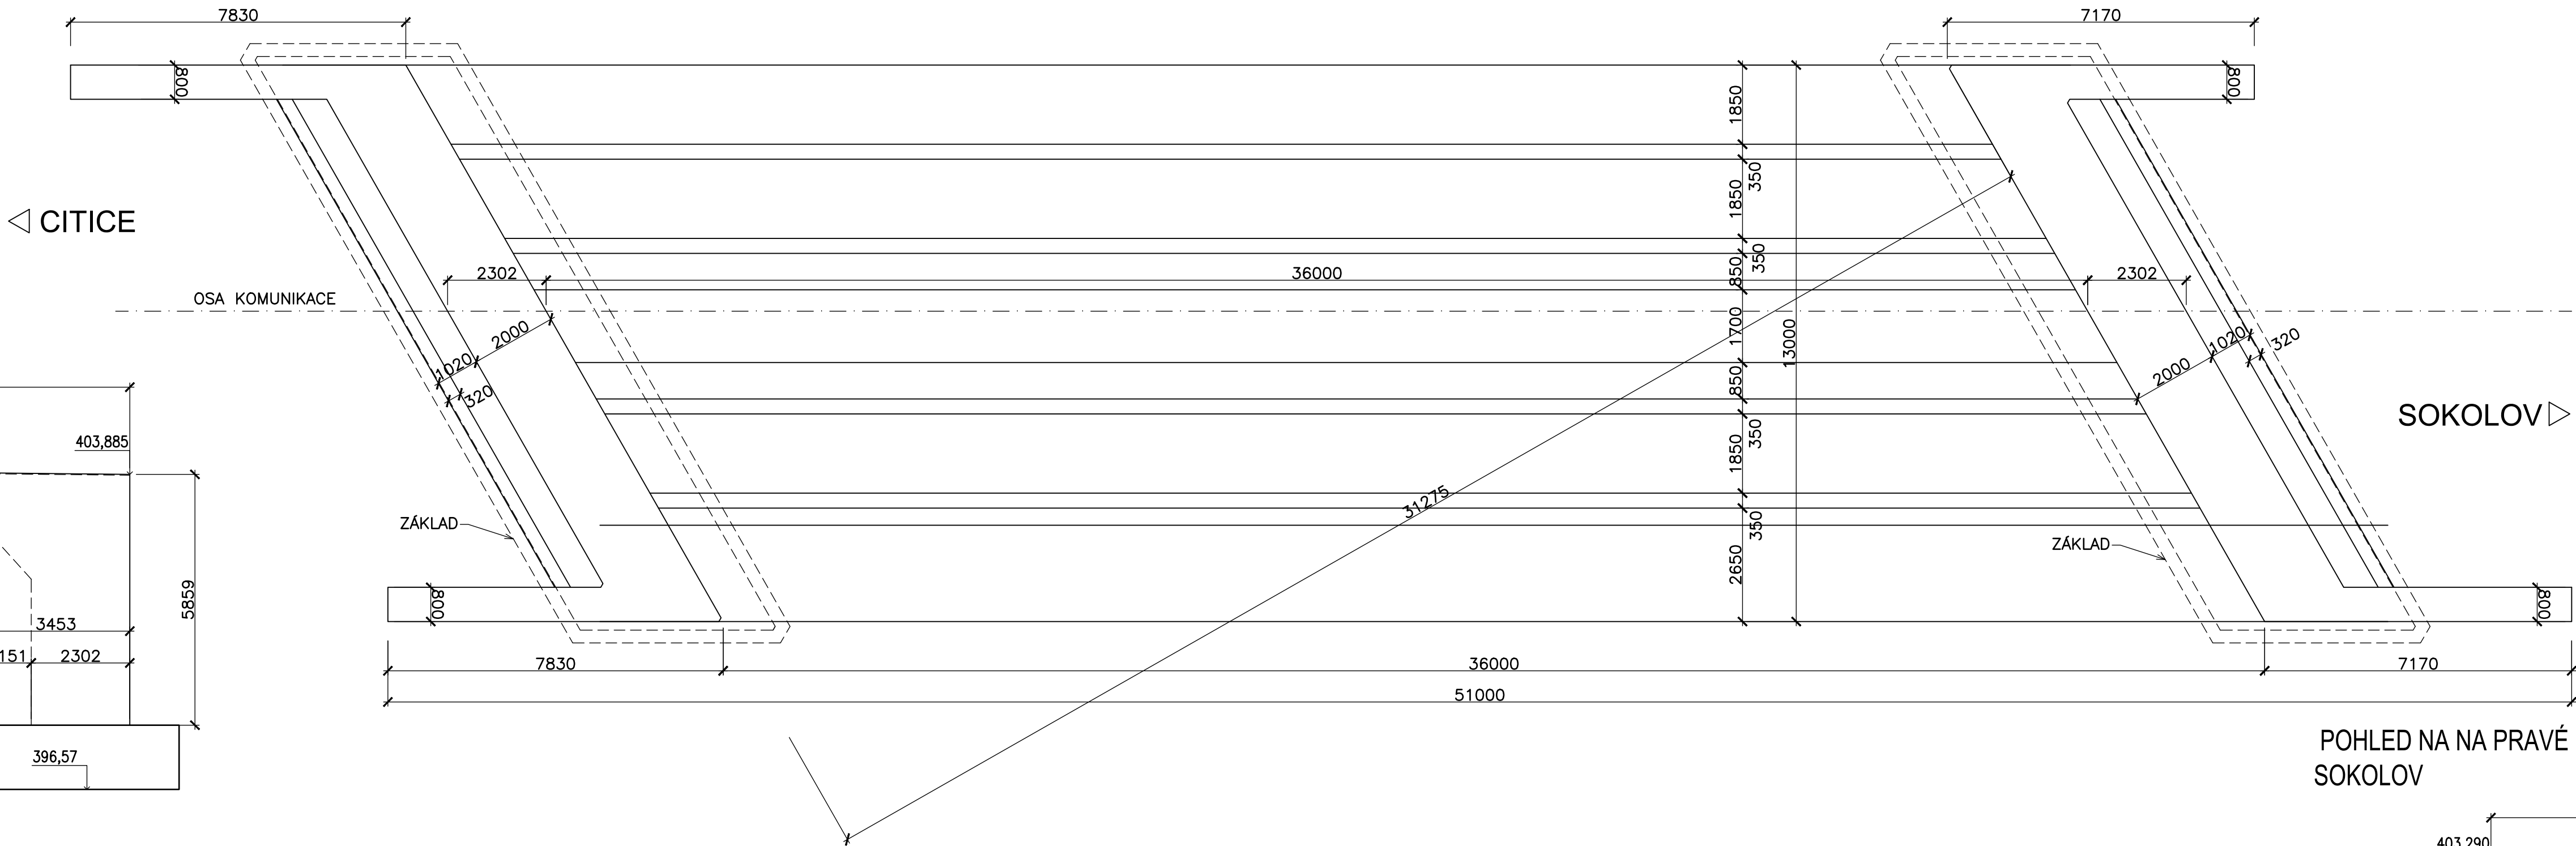


POHLED NA NA PRAVÉ KŘÍDLO 1:100

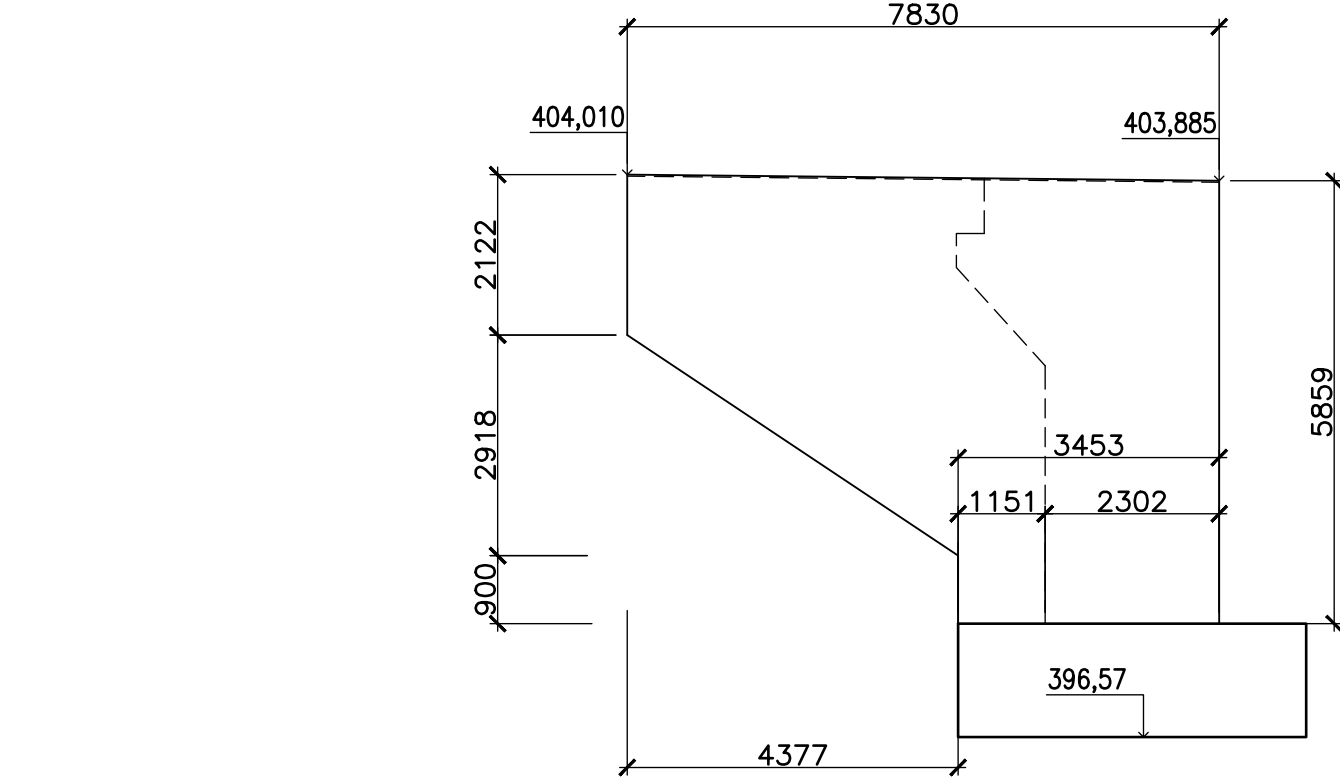

SOKOLOV

POHLED NA NA PRAVÉ KŘÍDLO 1:100
SOKOLOV

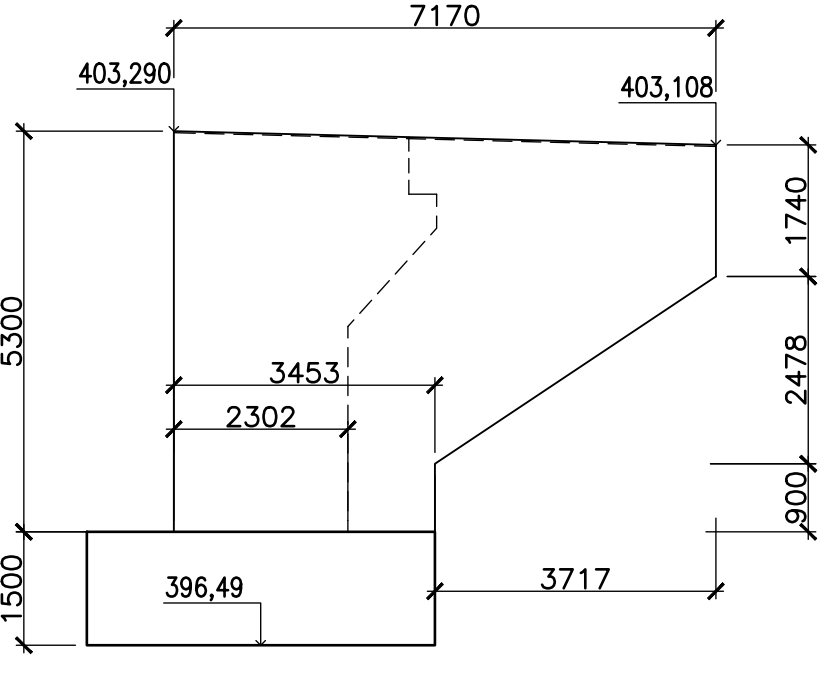


BETON C40/50-XF2

PŘÍČNÝ ŘEZ 1:25

CITICE

SOKOLOV

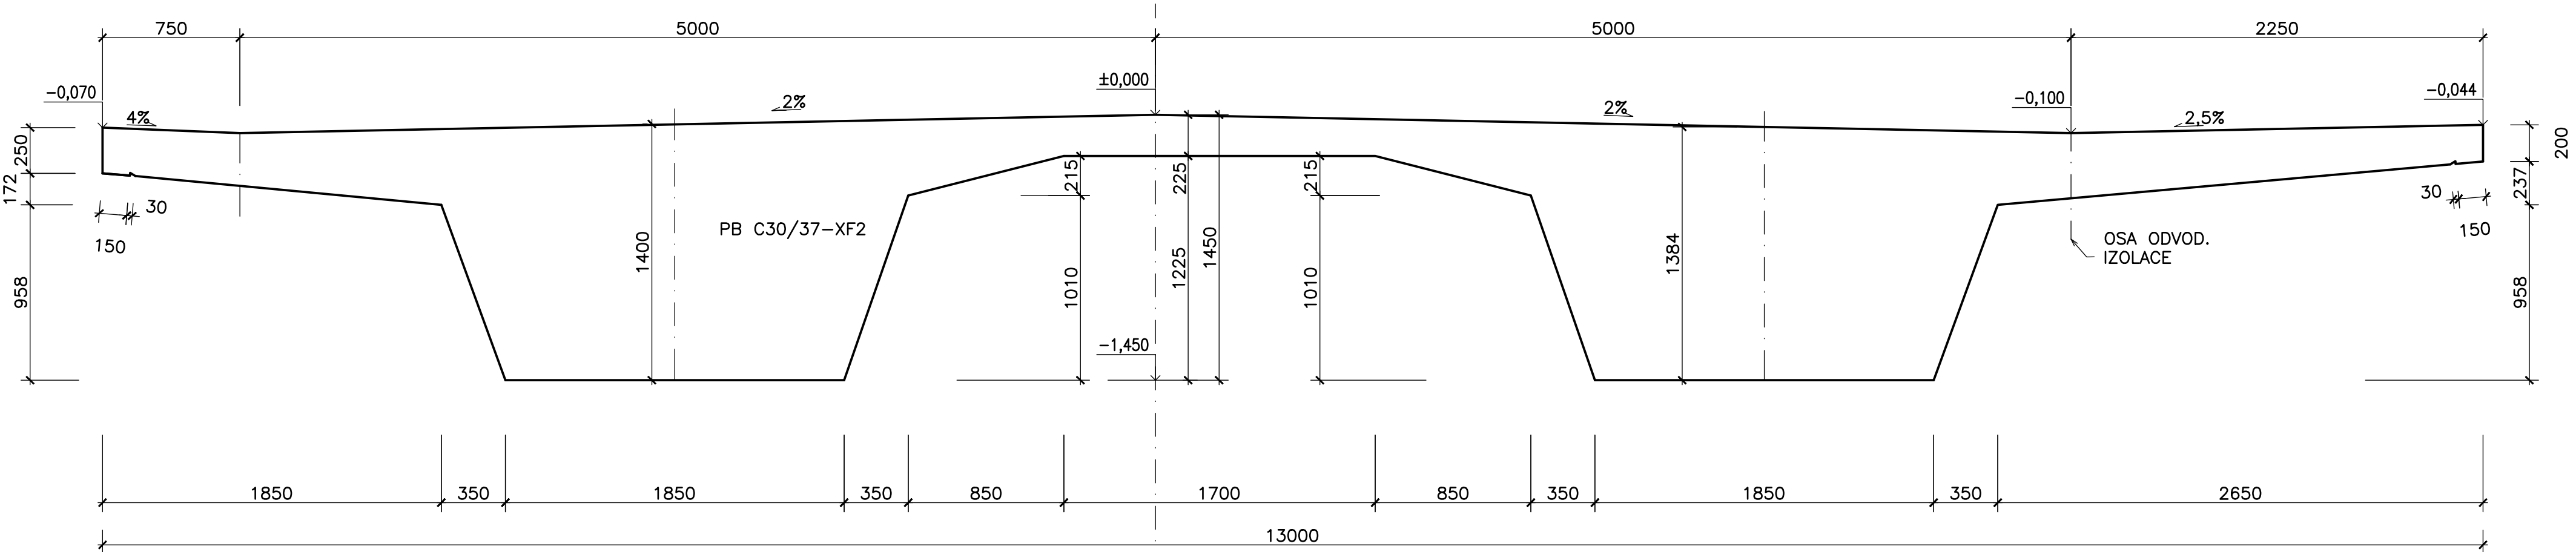

SO 201

SOUŘADNÝ SYSTÉM: JTSK				Zhotovitel:	
Vypracoval:	Zodp. projektant:	HIP:	Tech. kontrola:	 PONTIKA s.r.o. ICO 26342669 Sportovní 4 360 09 Karlovy Vary tel. 353 228 240 pontika@pontika.cz	
ING.MILENA NAVRÁTILOVÁ	ING.JAN PROCHÁZKA		ING.JAN PROCHÁZKA		
podpis:	podpis:	podpis:	podpis:		
Obec: SOKOLOV	Kraj: KARLOVARSKÝ				
Investor: KSÚS KARLOVARSKÉHO KRAJE				Č. zakázky: 2020-06	
Objednatel: KSÚS KARLOVARSKÉHO KRAJE				Datum: 02/2020	
Zakázka:	MODERNIZACE MOSTU EV.Č. 210 29-2 SOKOLOV SO 201- MODERNIZACE MOSTU EV.Č.210 29-2 SOKOLOV			Formát: 2x4A4	
				Mřítko: 1:100, 1:25	
				Stupeň PD: DUPS	
Název přílohy:				Číslo přílohy:	Souprava:
VÝKRES TVARU NK				7	