PŘÍČNÉ ŘEZY

II/210 Statické zajištění silnice Rotava

MĚŘÍTKO 1:100

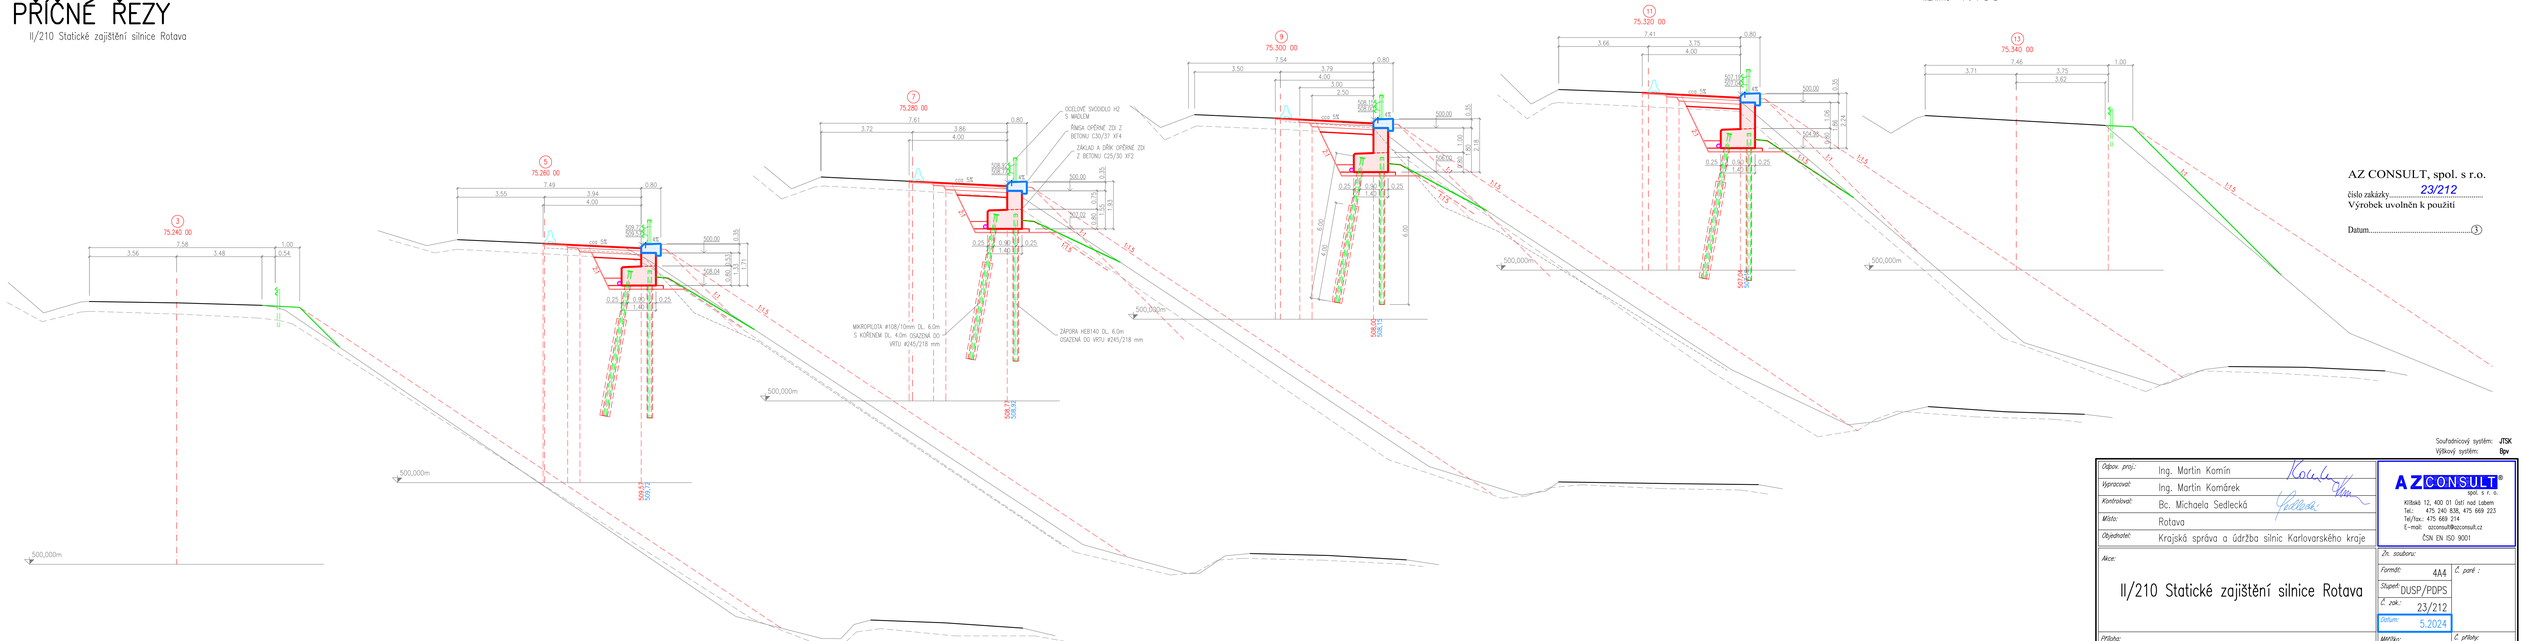

AZ CONSULT, spol. s r.o.

číslo zakázky..... 23/212

Výrobek uvolněn k použití

Datum.....

Souřadnicový systém: JTSK

Výškový systém: Bpv

Odpov. proj.:	Ing. Martin Komín
Vypracoval:	Ing. Martin Komárek
Kontroloval:	Bc. Michaela Sedlecká
Místo:	Rotava
Objednatel:	Krajská správa a údržba silnic Karlovarského kraje

AZ CONSULT® spol. s r. o.
Klášská 12, 400 01 Ústí nad Labem
Tel.: 475 240 838, 475 669 223
Tel/fax: 475 669 214
E-mail: azconsult@azconsult.cz
ČSN EN ISO 9001

Akce: II/210 Statické zajištění silnice Rotava

Zn. souboru:

Formát: 4A4 | Č. paré :

Stupeň: DUSP/PDPS

Č. zak.: 23/212

Datum: 5.2024

Příloha: PŘÍČNÉ ŘEZY

Měřítko: 1:100 | Č. přílohy: D4

DOKUMENTACI LZE UŽÍVAT POUZE VE SMYSLU PŘÍSLUŠNÉ SMLOUVY O DÍLO. KOPÍROVÁNÍ A ROZŠÍŘOVÁNÍ POUZE PO PŘEDCHOZÍM SOUHLASU AZ Consult spol. s r.o.