



LEGENDA:

- STÁVAJÍCÍ KONSTRUKCE
- NOVÉ KONSTRUKCE
- NOVÁ SILNIČNÍ VPUŠŤ
- NOVÝ ŽLAB DEŠŤOVÉ KANALIZACE
- STÁVAJÍCÍ ZÁMKOVÁ DLAŽBA
- NOVÁ ZÁMKOVÁ DLAŽBA RAMPY
- NOVÁ ZÁMKOVÁ DLAŽBA


IP12

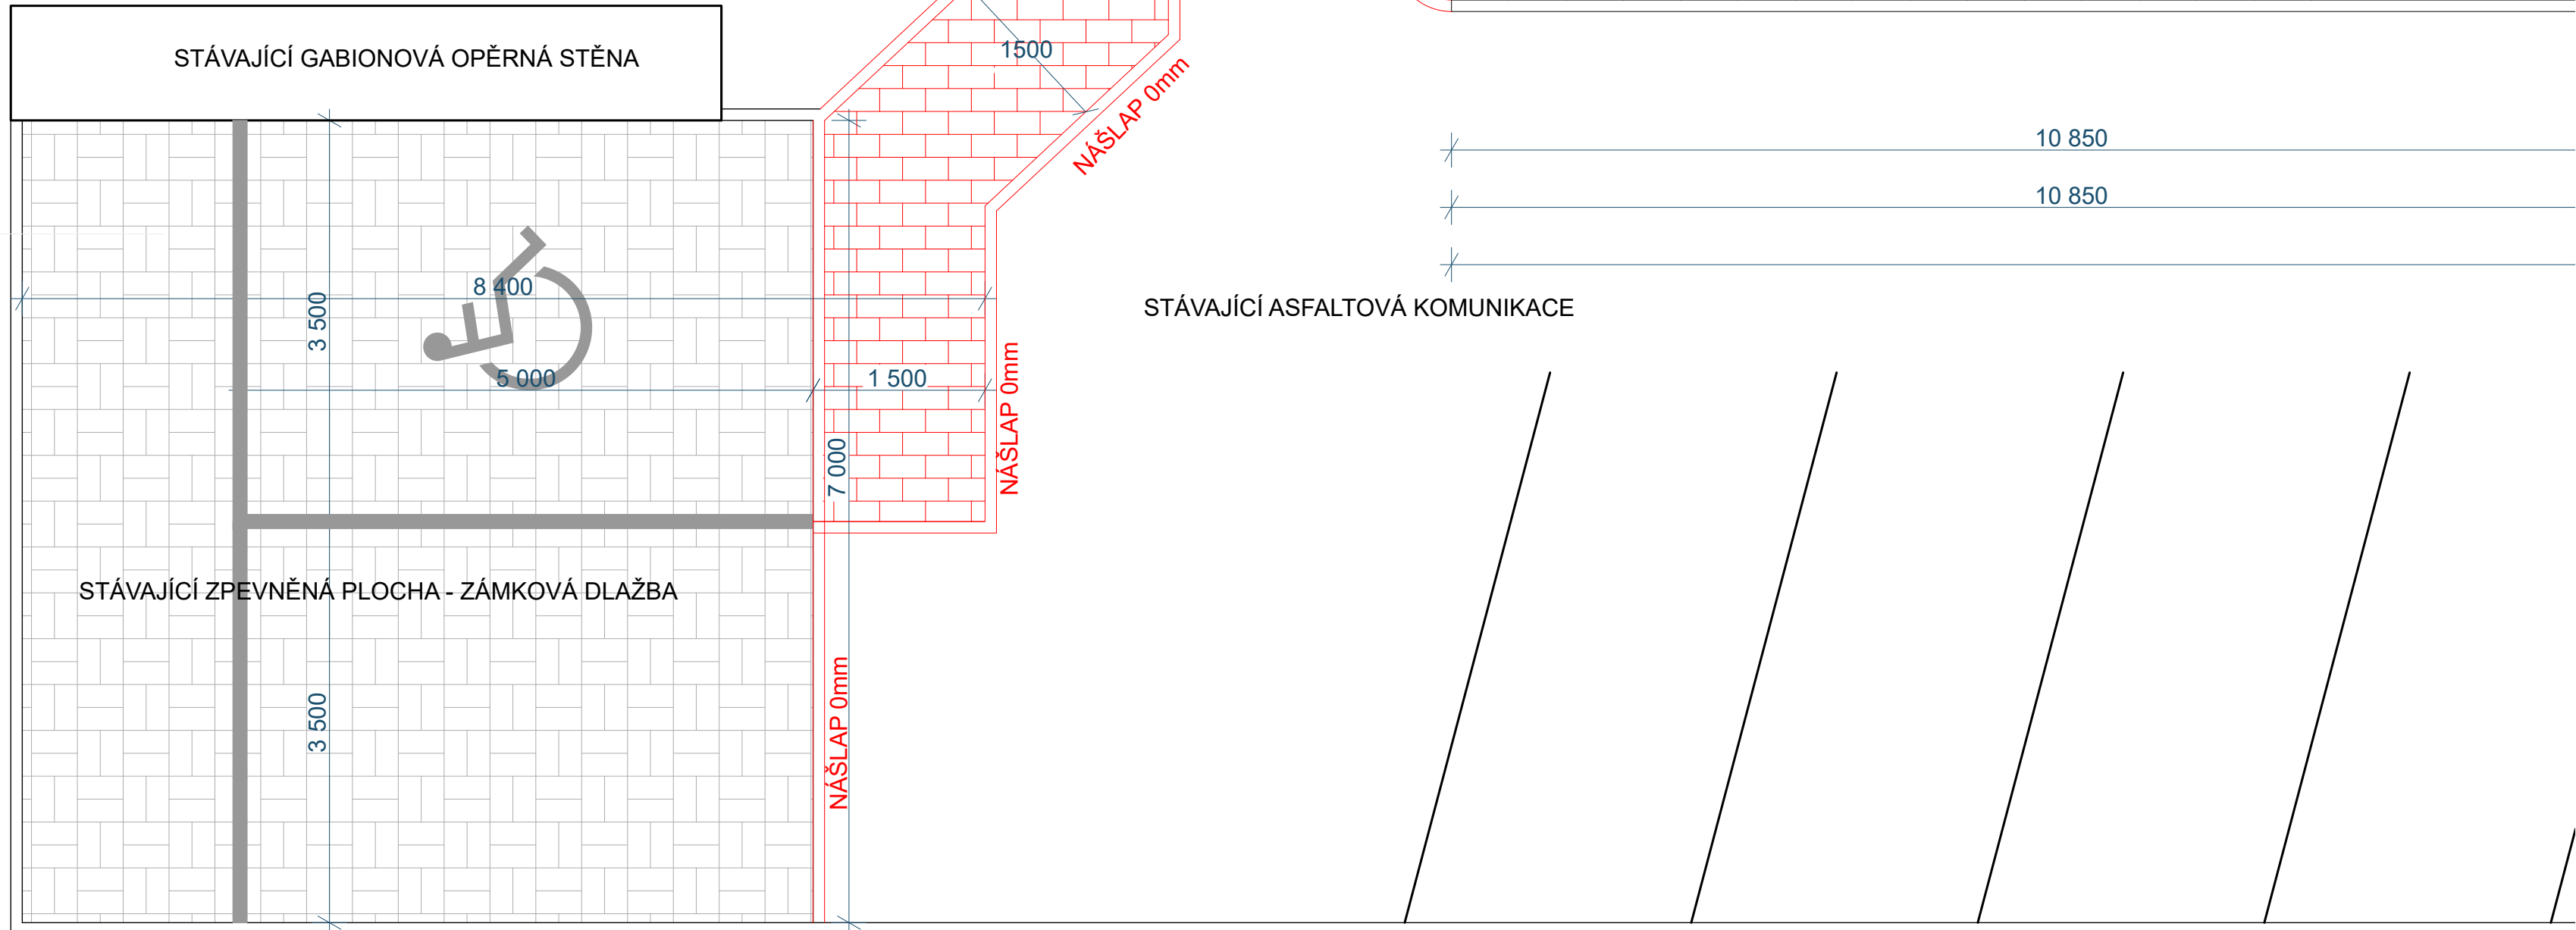

ŘEZ G-G

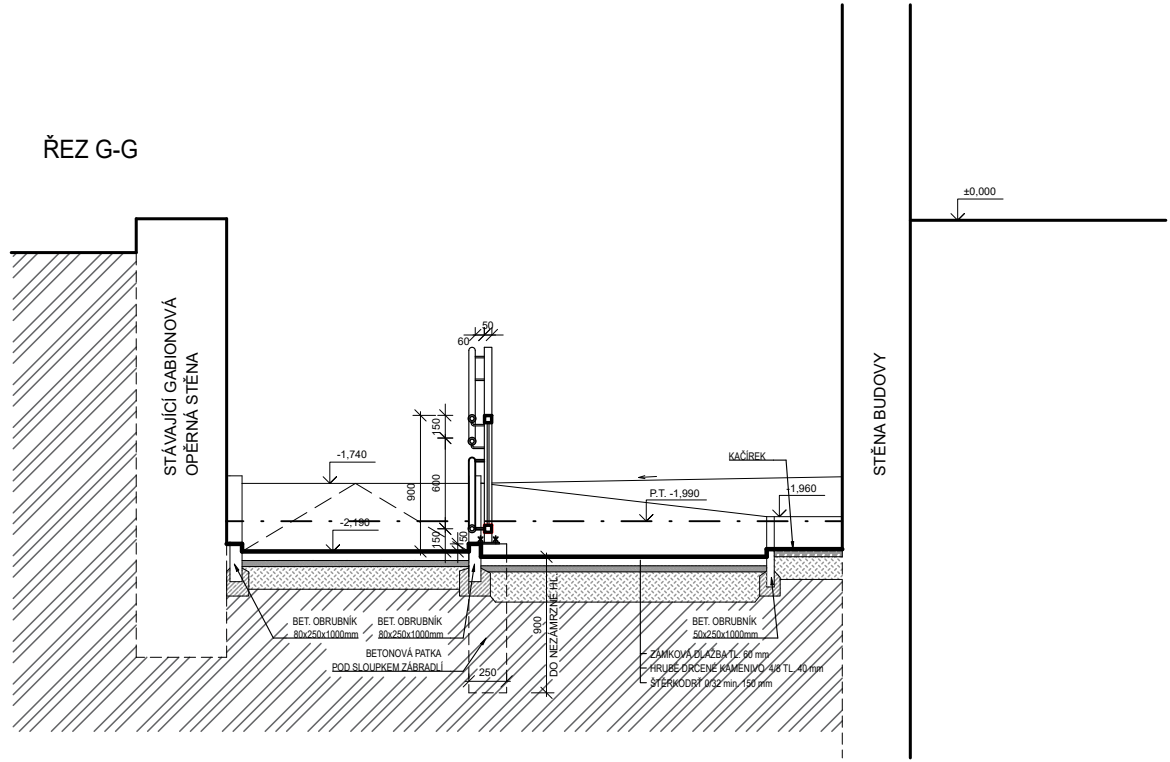

ŘEZ H-H

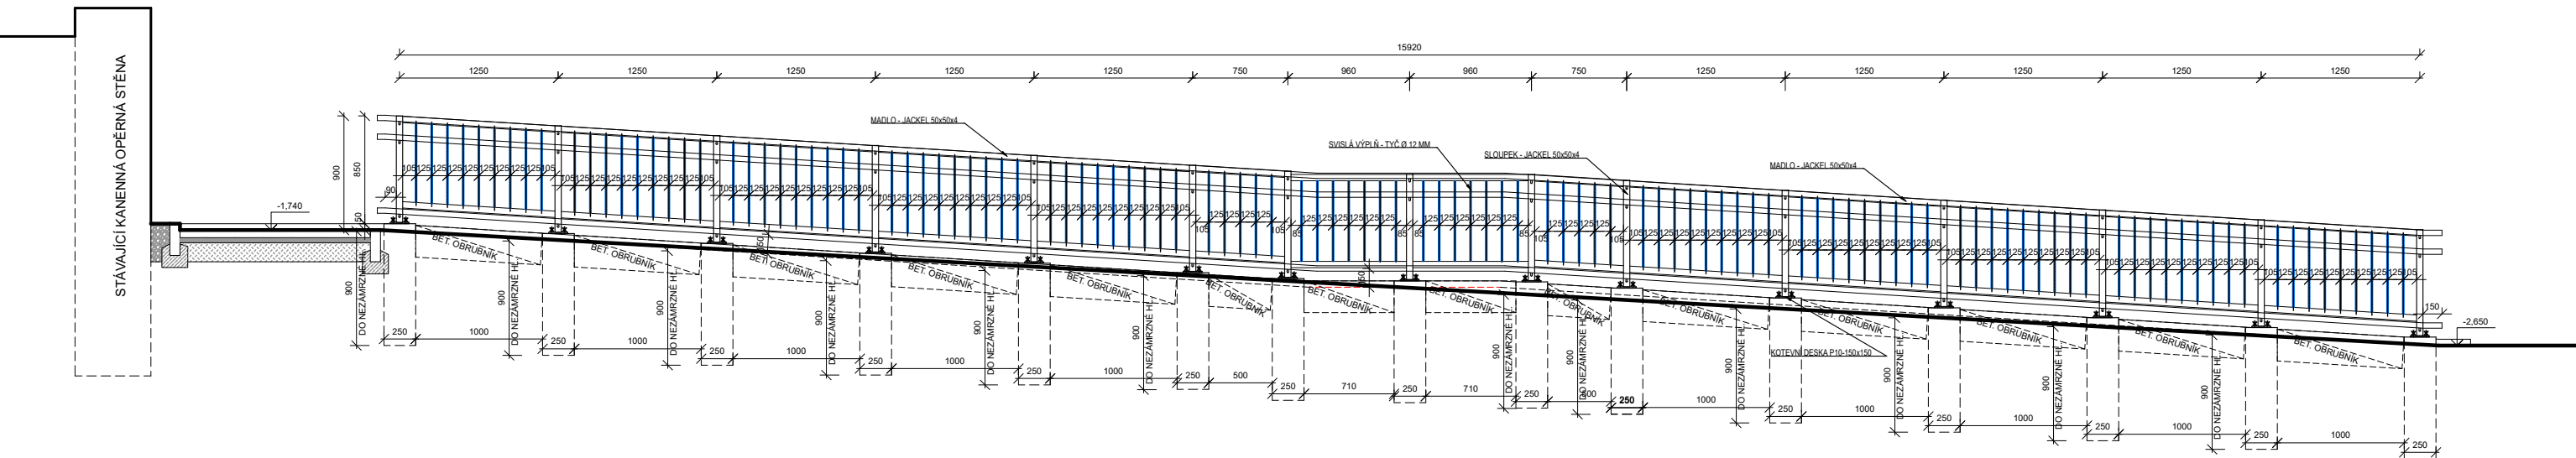

LEGENDA:

- STÁVAJÍCÍ KONSTRUKCE
- STÁVAJÍCÍ ZEMINA
- ŠTĚRKODŘŤ 0/32
- HRUBÉ DRCENÉ KAMENIVO 4/8
- KAČÍREK
- PROSTÝ BETON

INVESTOR	Obchodní akademie, vyšší odborná škola cestovního ruchu a jazyková škola s právem jazykové zkoušky Karlovy Vary, příspěvková organizace	PROJEKTANT ČÁSTI	ARTENDR s.r.o.
			Nádražní 67, 281 51 Velký Osek email: karolina.paul@artendr.cz
			Ing. Karolína Paul

3						ČÍSLO KOPIE
2						
1	BŘEZEN 2024	PRVNÍ TISK	Bc. MÁLEK PETR	Bc. MÁLEK PETR	Ing. FRANTIŠEK MANDOVEC	
č.	DATUM	POPIS	NAVRHL	ZPRACOVAL	KONTROLOVAL	
REVIZE						

STAVBA	Modernizace odborných učeben na obchodní akademii Karlovy Vary				ARTENDR s.r.o.	
MÍSTO STAVBY	Karlovy Vary, k.ú. Karlovy Vary, p.č. 2739				Nádražní 67	
ČÁST PROJEKTU	DOKUMENTACE OBJEKTŮ A TECHNICKÝCH A TECHNOLOGICKÝCH ZAŘÍZENÍ				281 51 Velký Osek	
DĚL PROJEKTU	D.1 DOKUMENTACE STAVEBNÍHO OBJEKTU				tel: +420 605 283 808	
PROFESE	D.1.1 ARCHITEKTONICKO-STAVEBNÍ ŘEŠENÍ				POČET A4	10
OBJEKT	OBCHODNÍ AKADEMIE, VYŠŠÍ ODBORNÁ ŠKOLA CESTOVNÍHO RUCHU A JAZYKOVÁ ŠKOLA KARLOVY VARY				STUPEŇ	DPS
DRUH VÝKRESU	VSTUPNÍ PROSTOR K VÝTAHU				SOUBOR	
MĚRÍTKO	ČÍSLO KOPIE	ZAKÁZKOVÉ ČÍSLO		ČÍSLO DOKUMENTU		REVIZE
1:50				D11 - 014		