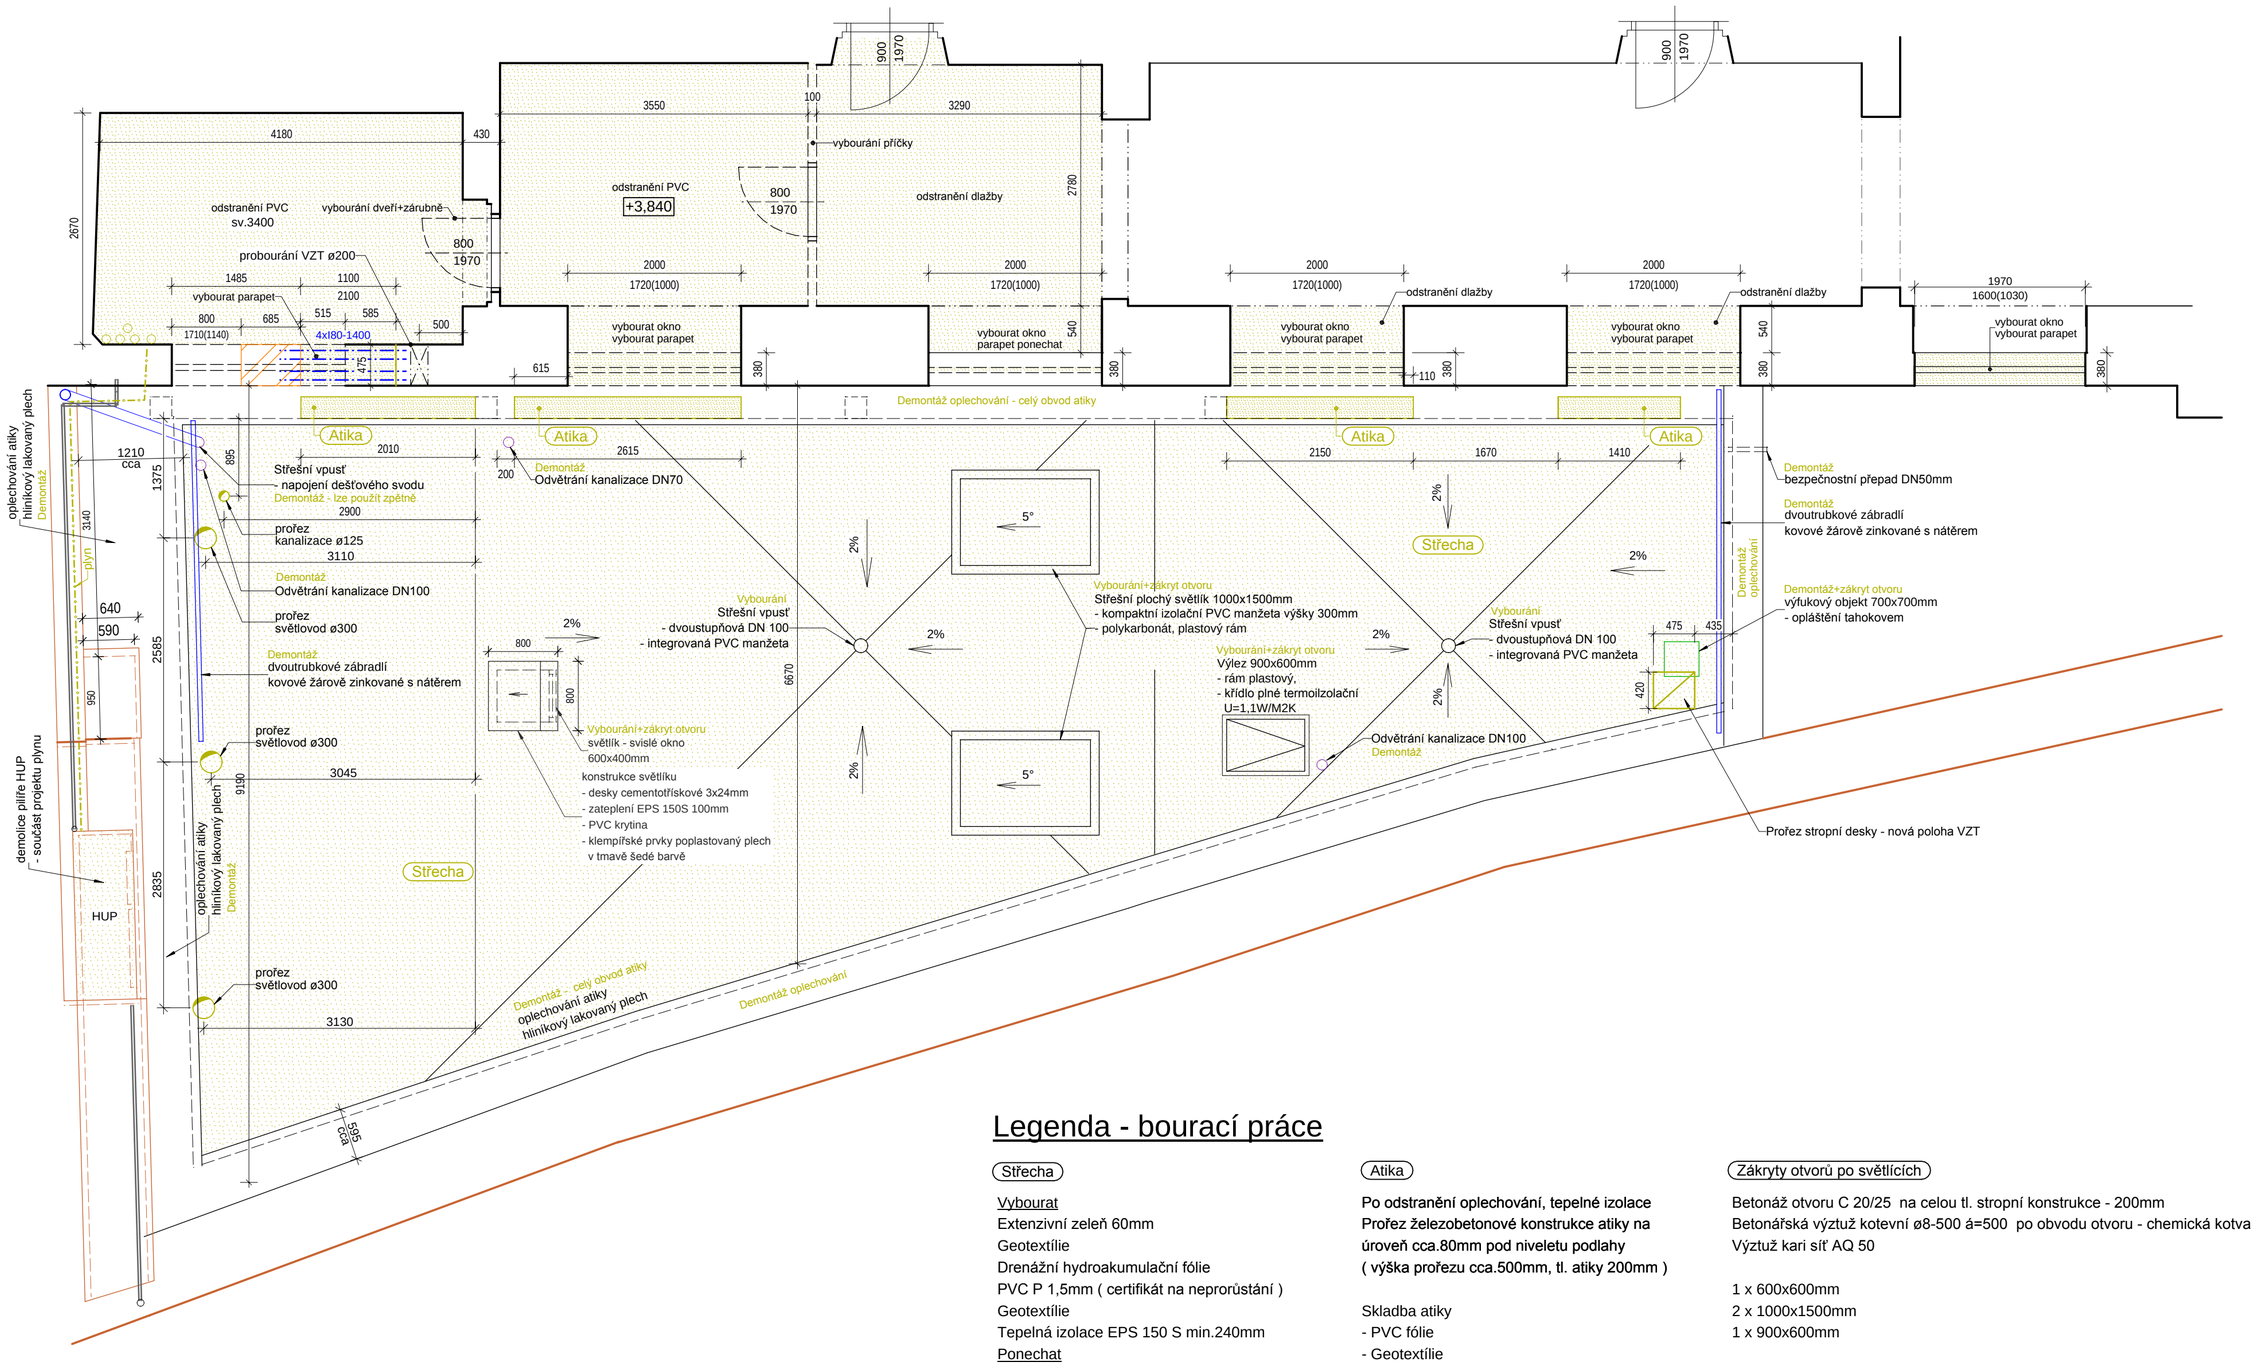

Legenda - bourací práce

Střecha

Vybourat
Extenzivní zeleň 60mm
Geotextílie
Drenážní hydroakumulační fólie
PVC P 1,5mm (certifikát na neprorůstání)
Geotextílie
Tepelná izolace EPS 150 S min.240mm
Ponechat
Parozábrana asfaltovaný pas s hliníkovou vložkou
Penetrační nátěr
Železobetonová deska 200mm

Atika

Po odstranění oplechování, tepelné izolace
Prořez železobetonové konstrukce atiky na
úroveň cca.80mm pod niveletu podlahy
(výška prořezu cca.500mm, tl. atiky 200mm)

Skladba atiky
- PVC fólie
- Geotextílie
- Bednění OSB 24mm
- XPS 100mm

Zákryty otvorů po světlících

Betonáž otvoru C 20/25 na celou tl. stropní konstrukce - 200mm
Betonářská výztuž kotevní ø8-500 á=500 po obvodu otvoru - chemická kotva
Výztuž kari síť AQ 50

1 x 600x600mm
2 x 1000x1500mm
1 x 900x600mm

Revize a / 2024 - změna učebny

Projektant:	Ing. Věroslav Vopat	Vedoucí zakázky:	Ing. Jan Dušek
DPT projekty	Objednatel:	Střední škola stravování a služeb Karlovy Vary	Zakázka č.: 2023/55
			Stupeň: RDS
	Zakázka:	SPRAVEDLIVÁ TRANSFORMACE – projekt Odborné učebny GASTRO	Datum: 15.12.2023
			Měřítko: 1:50
	Dokumentace/část:	Realizační projektová dokumentace	Formát: A2/4
	2.np - bourací práce		3