
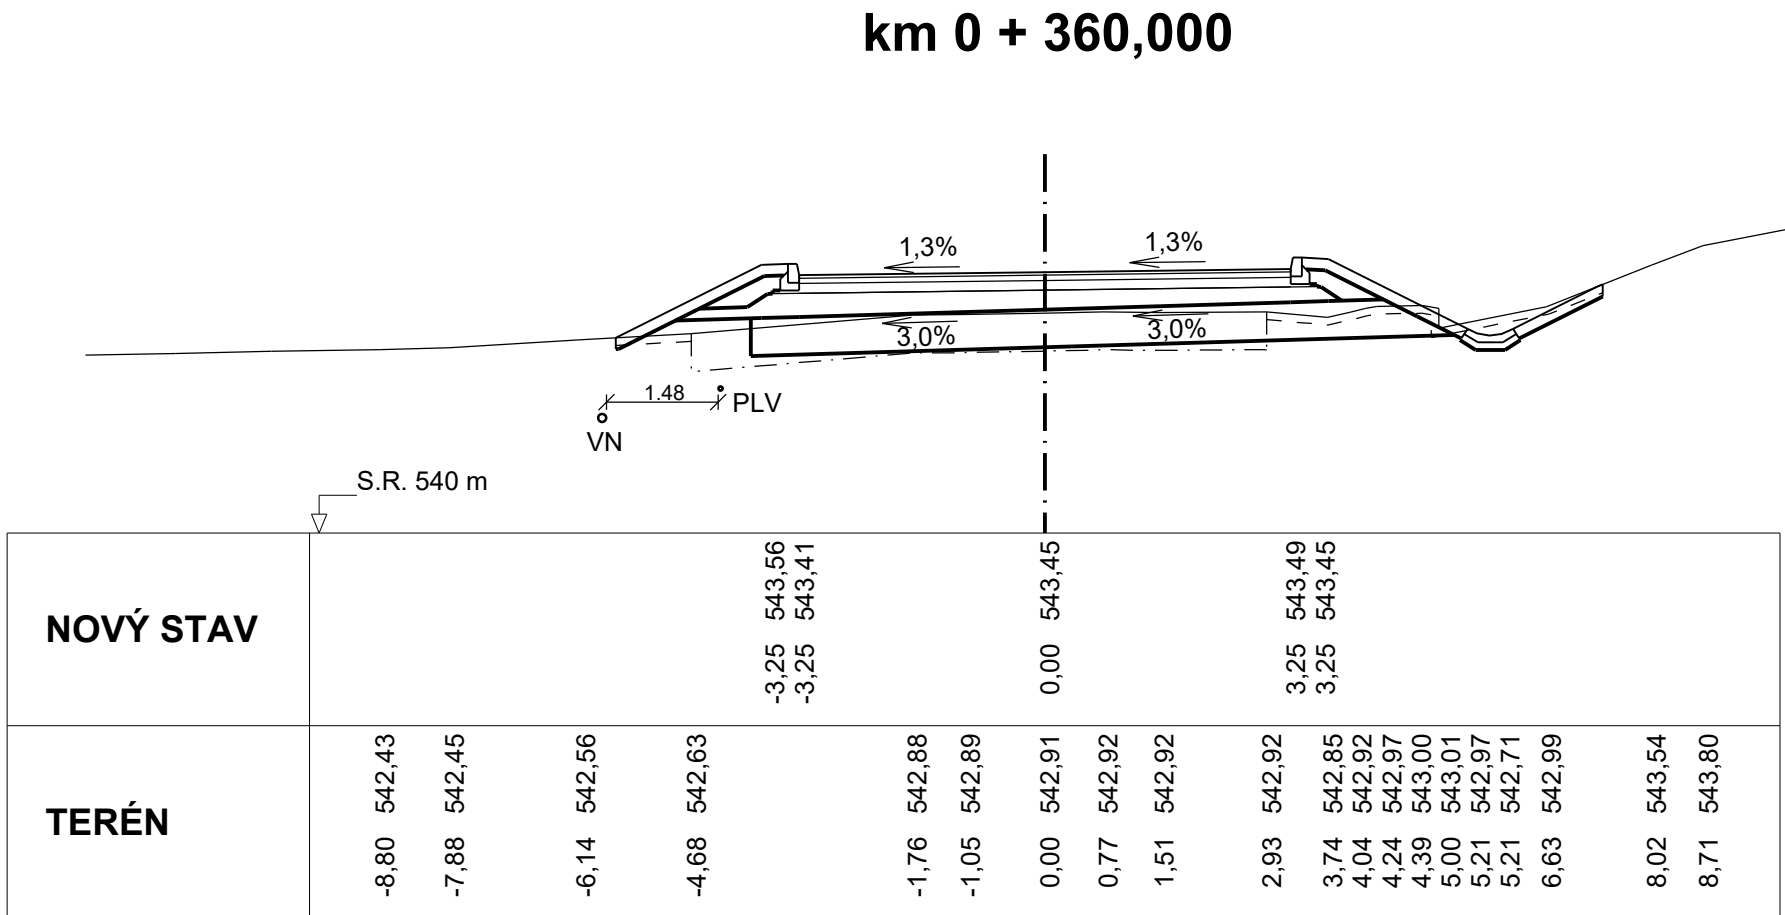
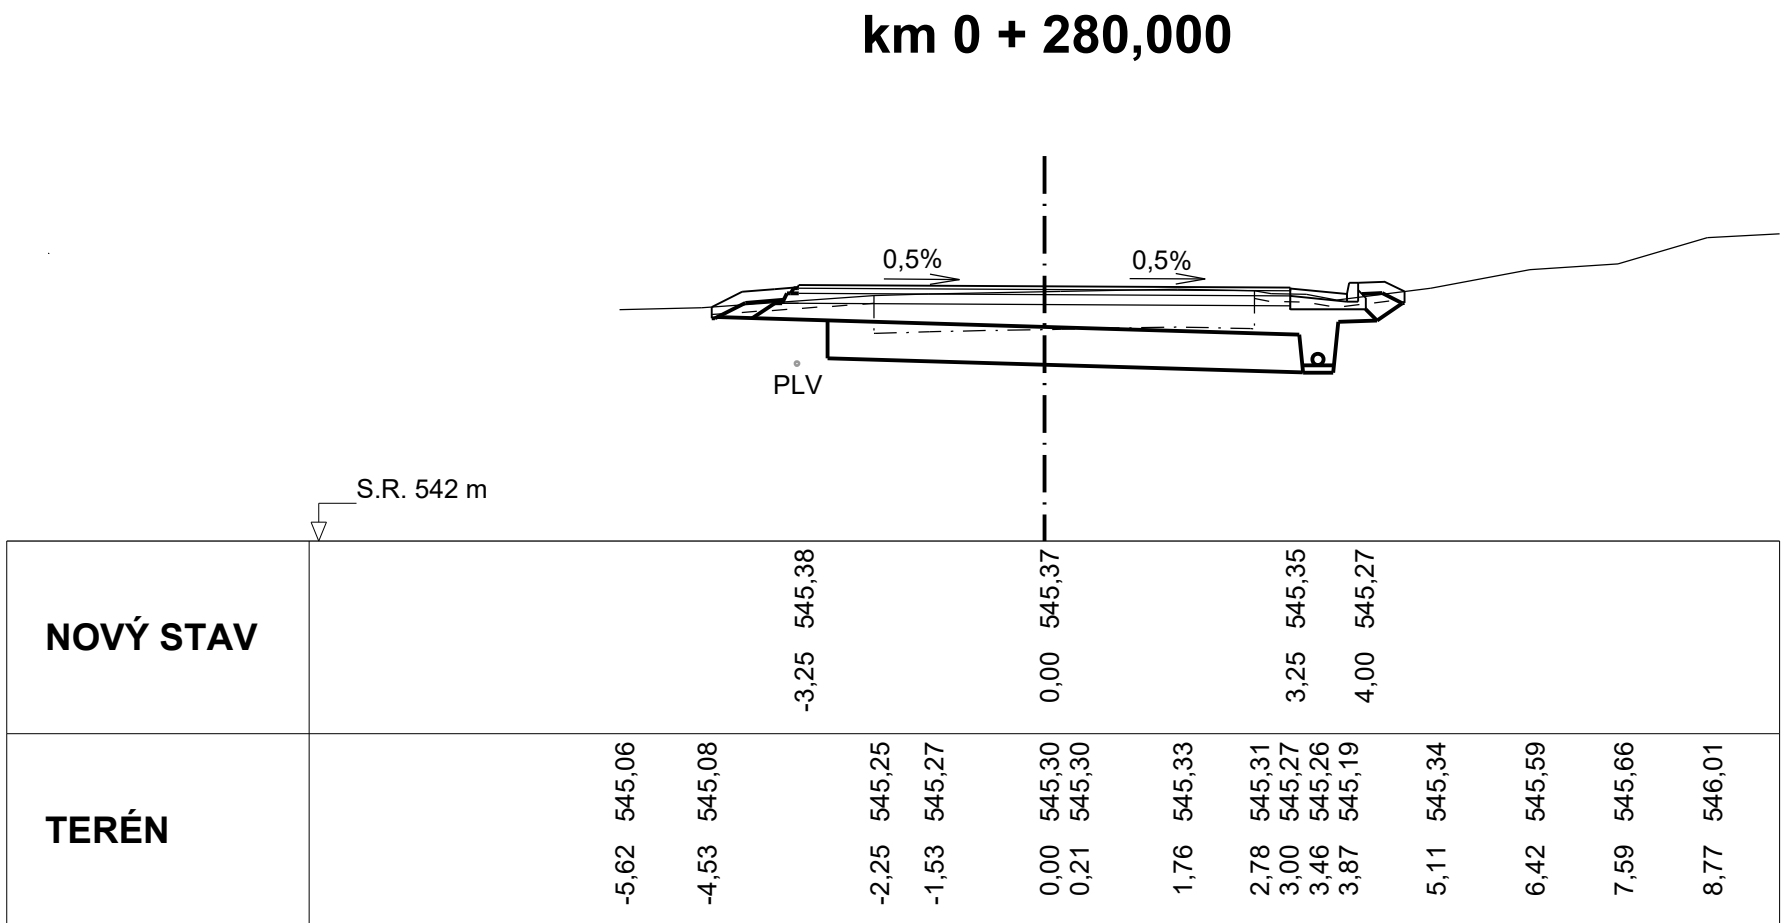
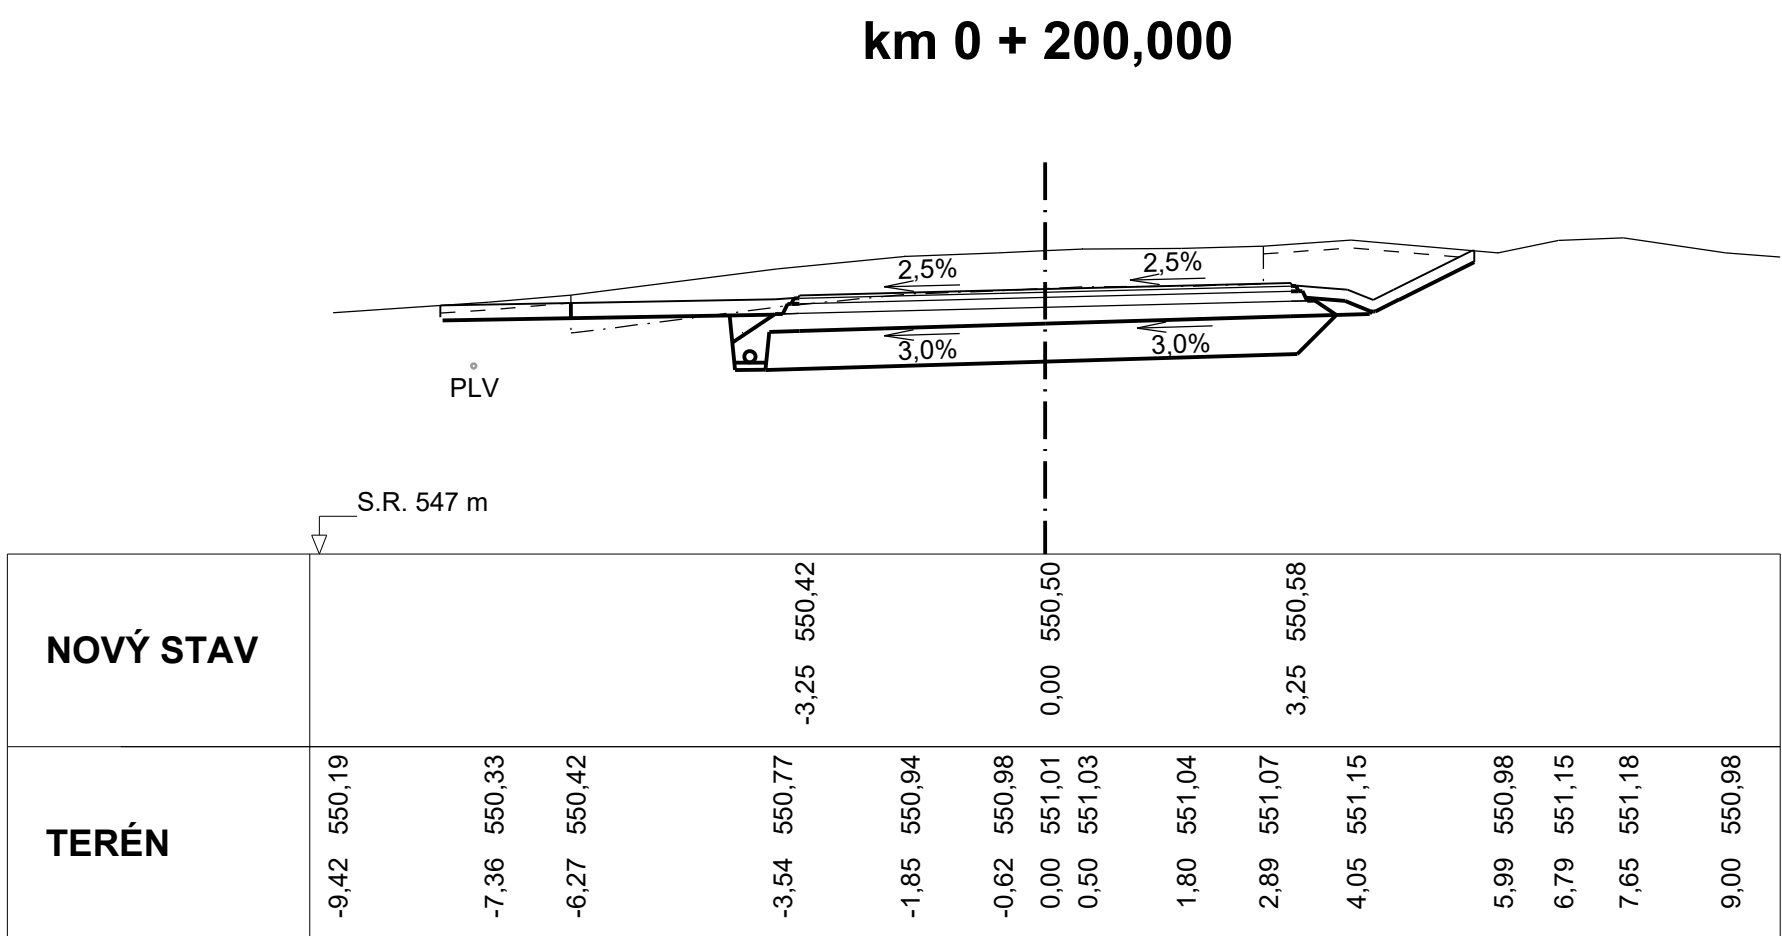
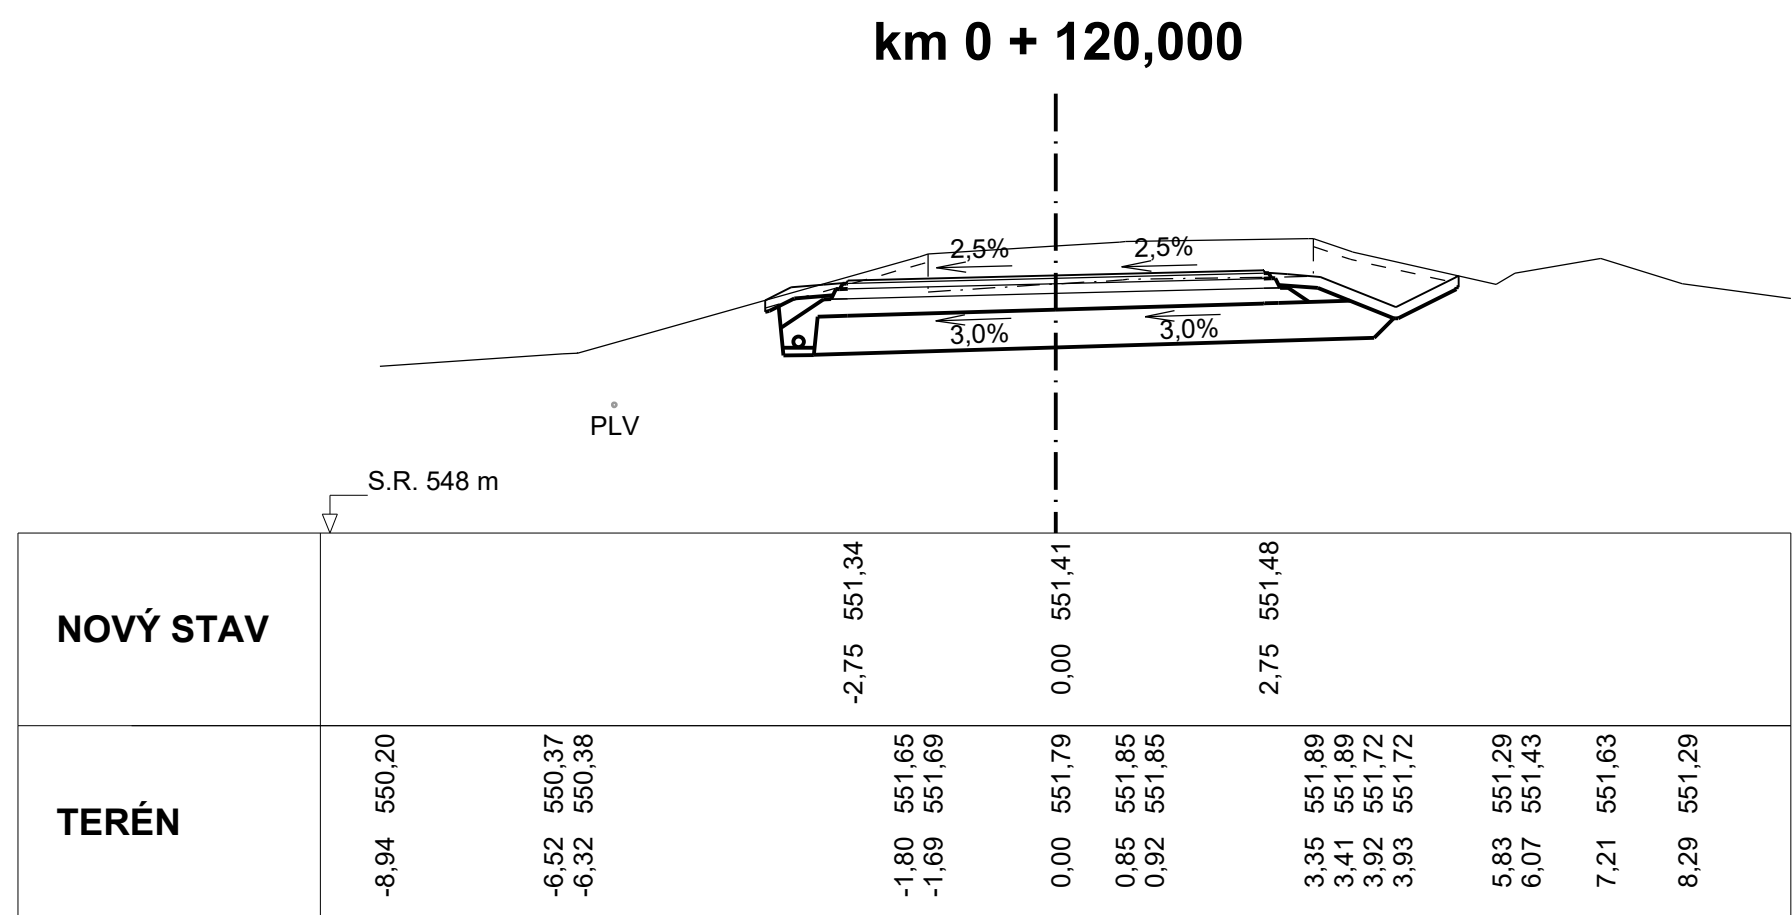
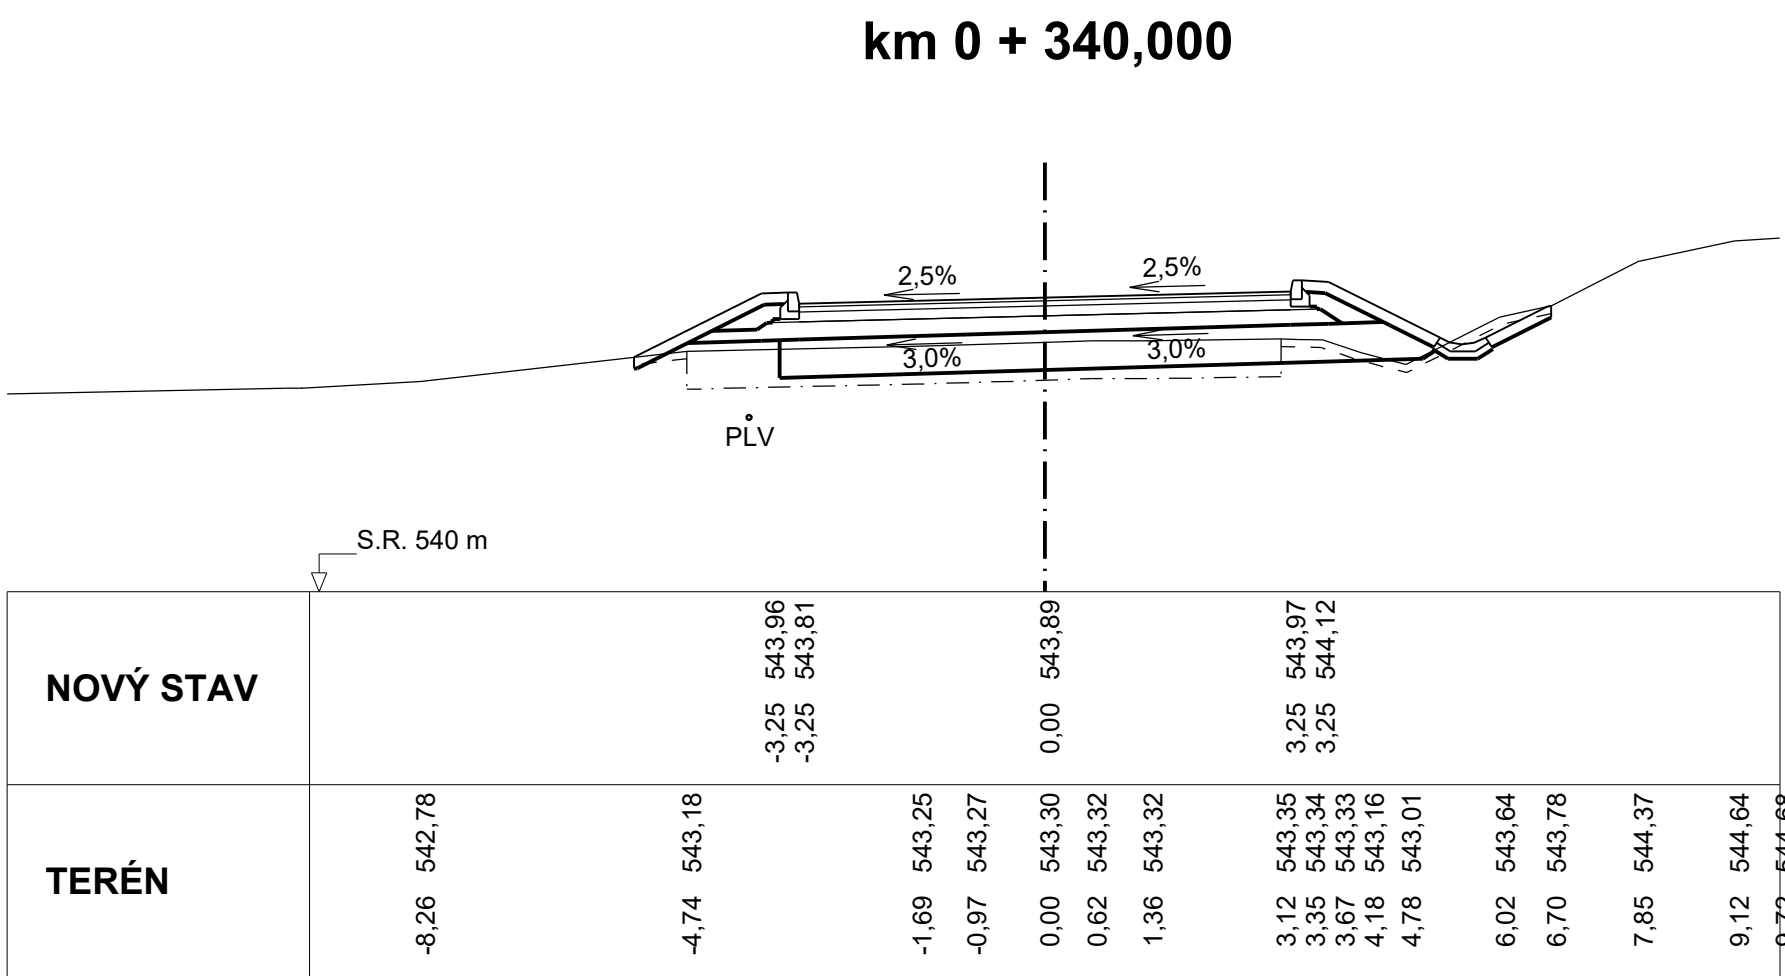
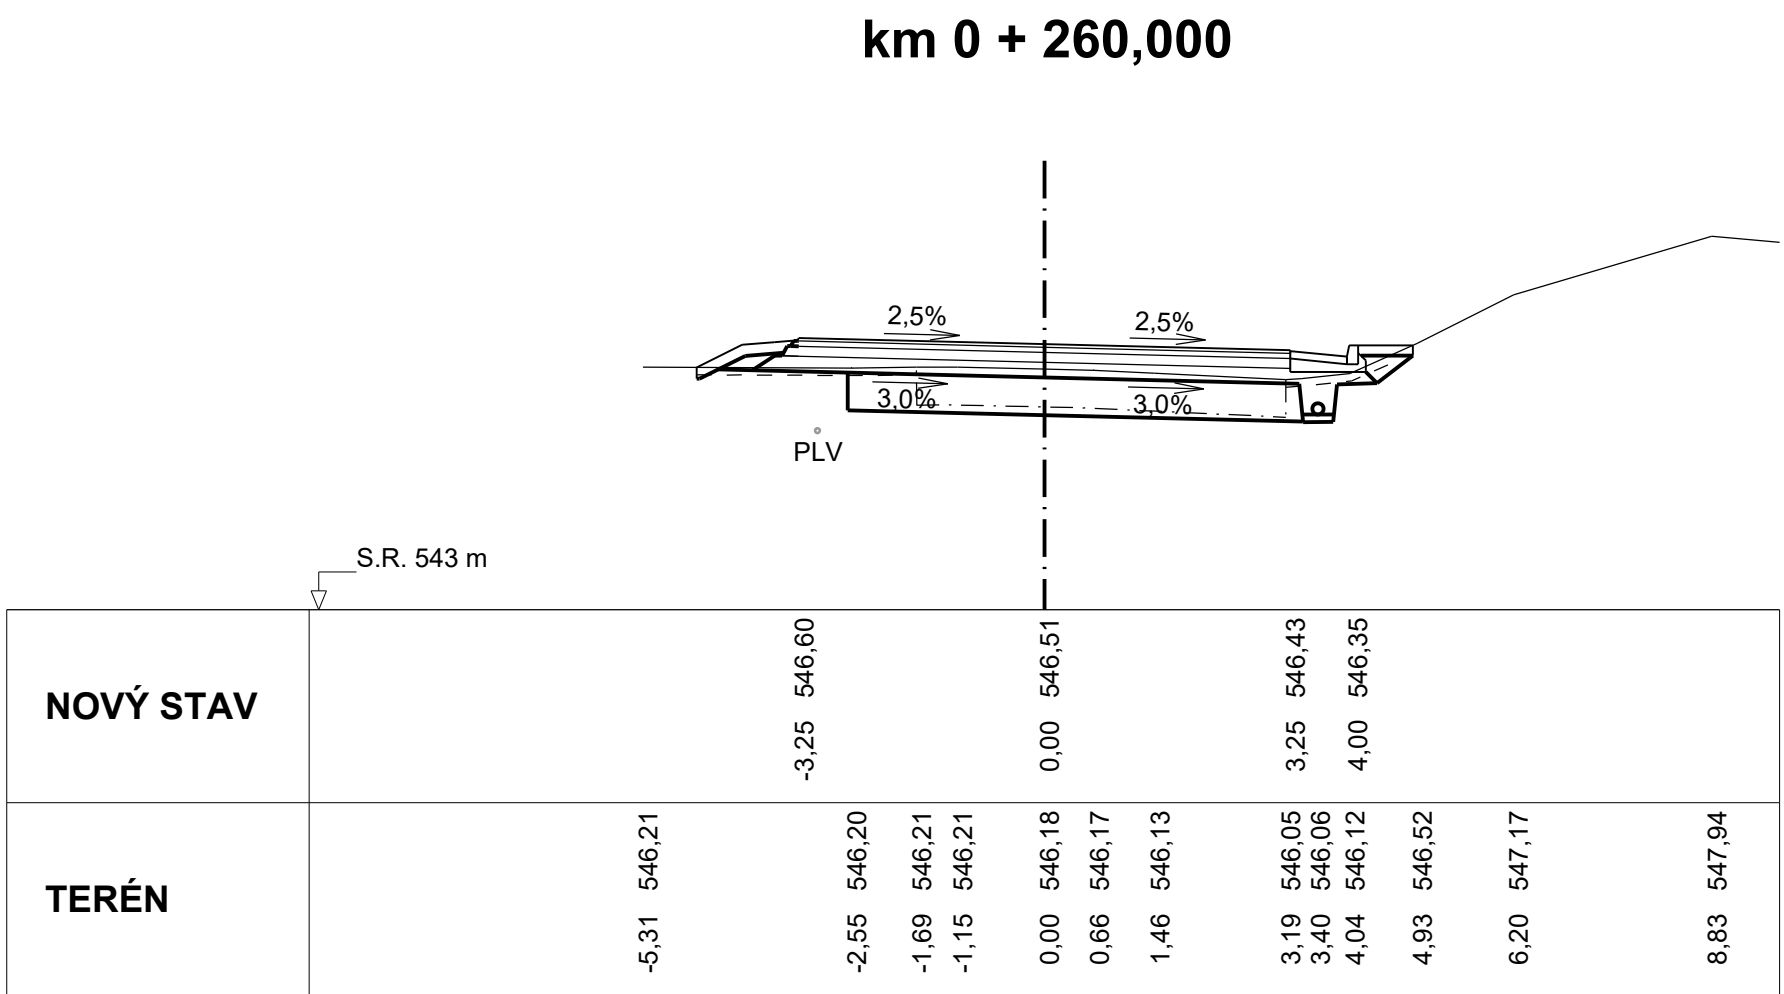
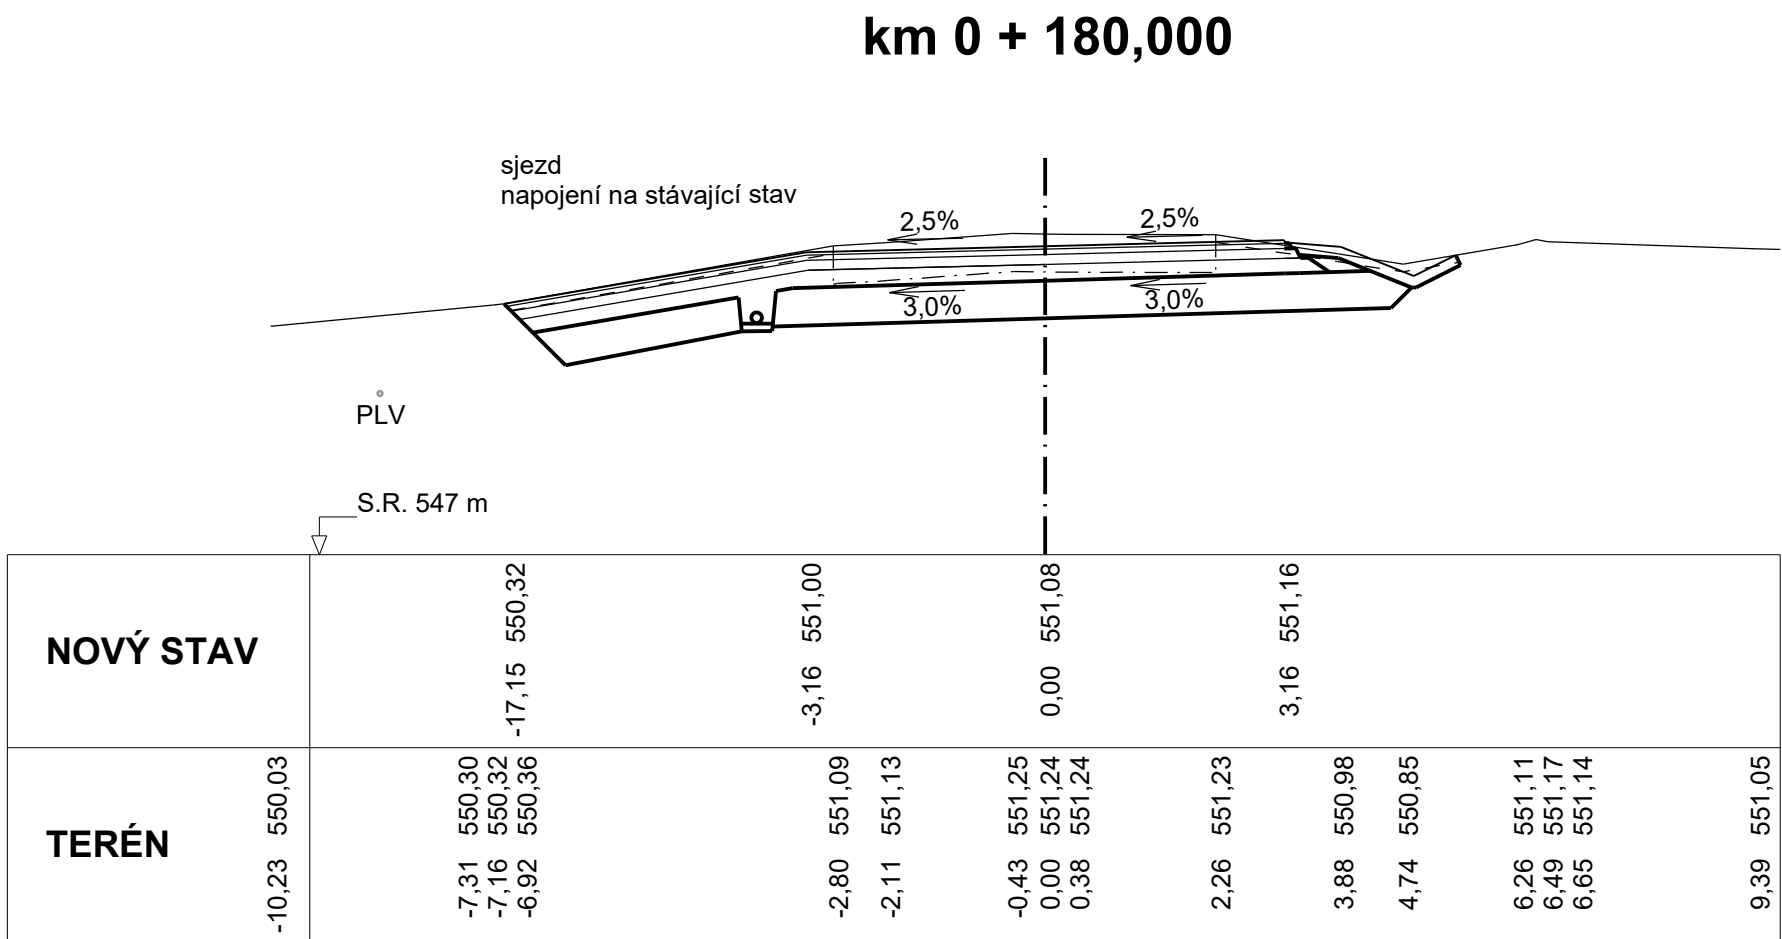
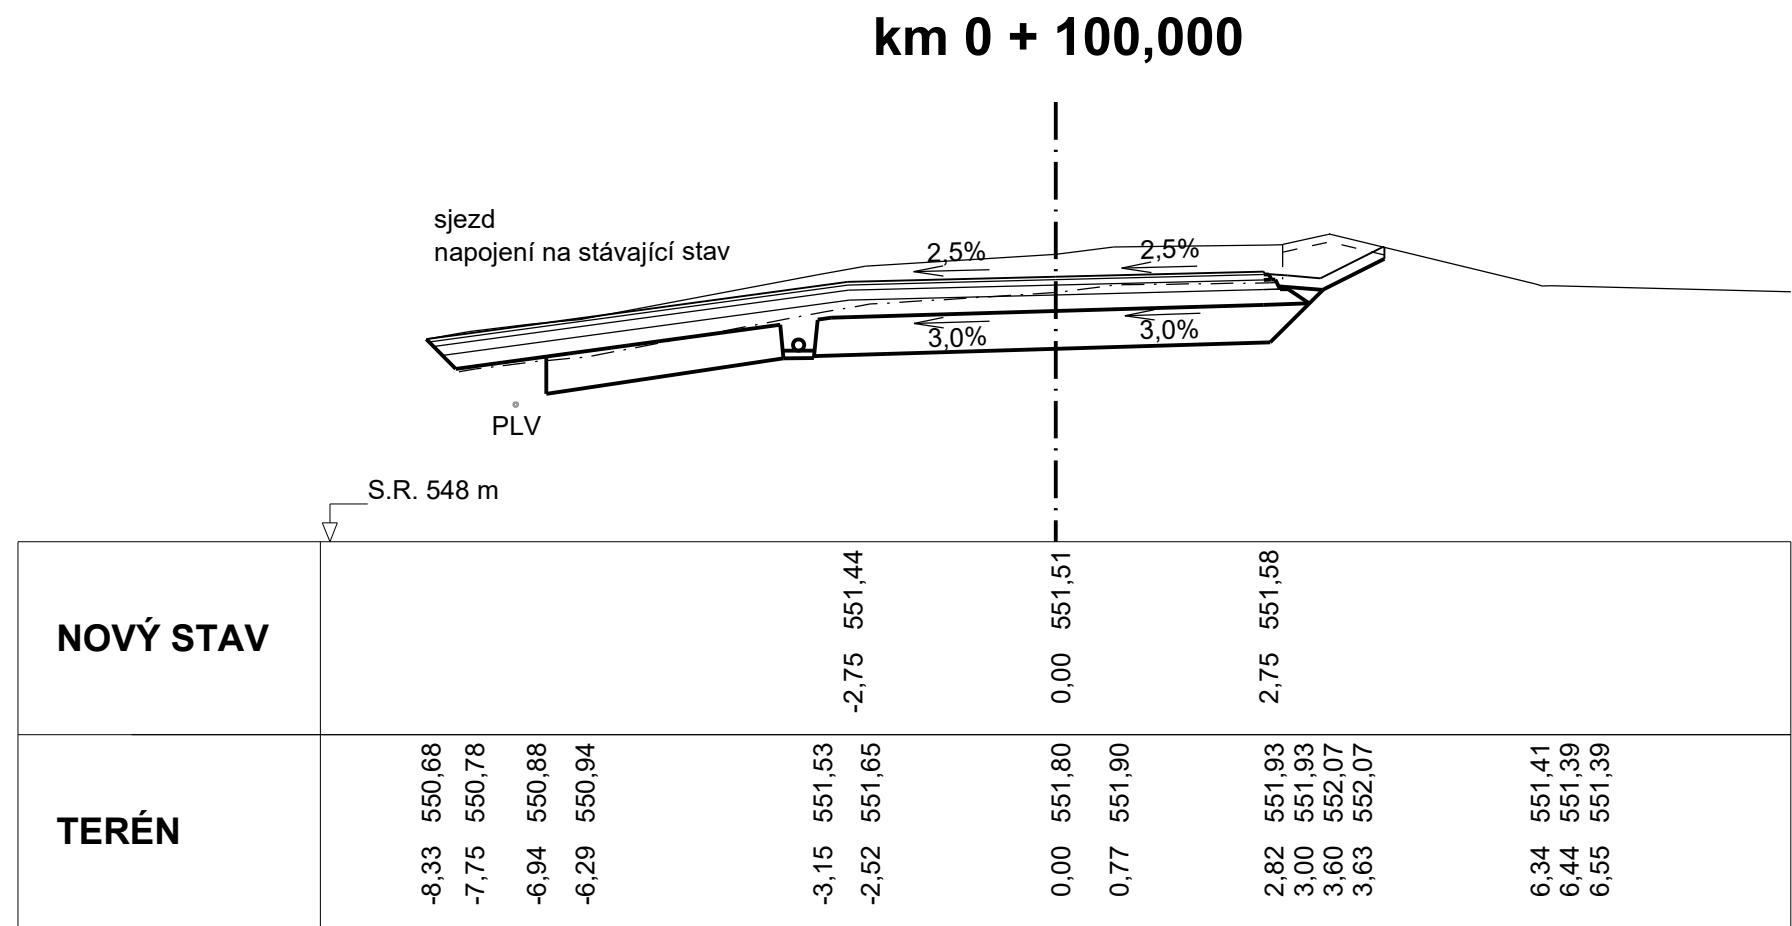
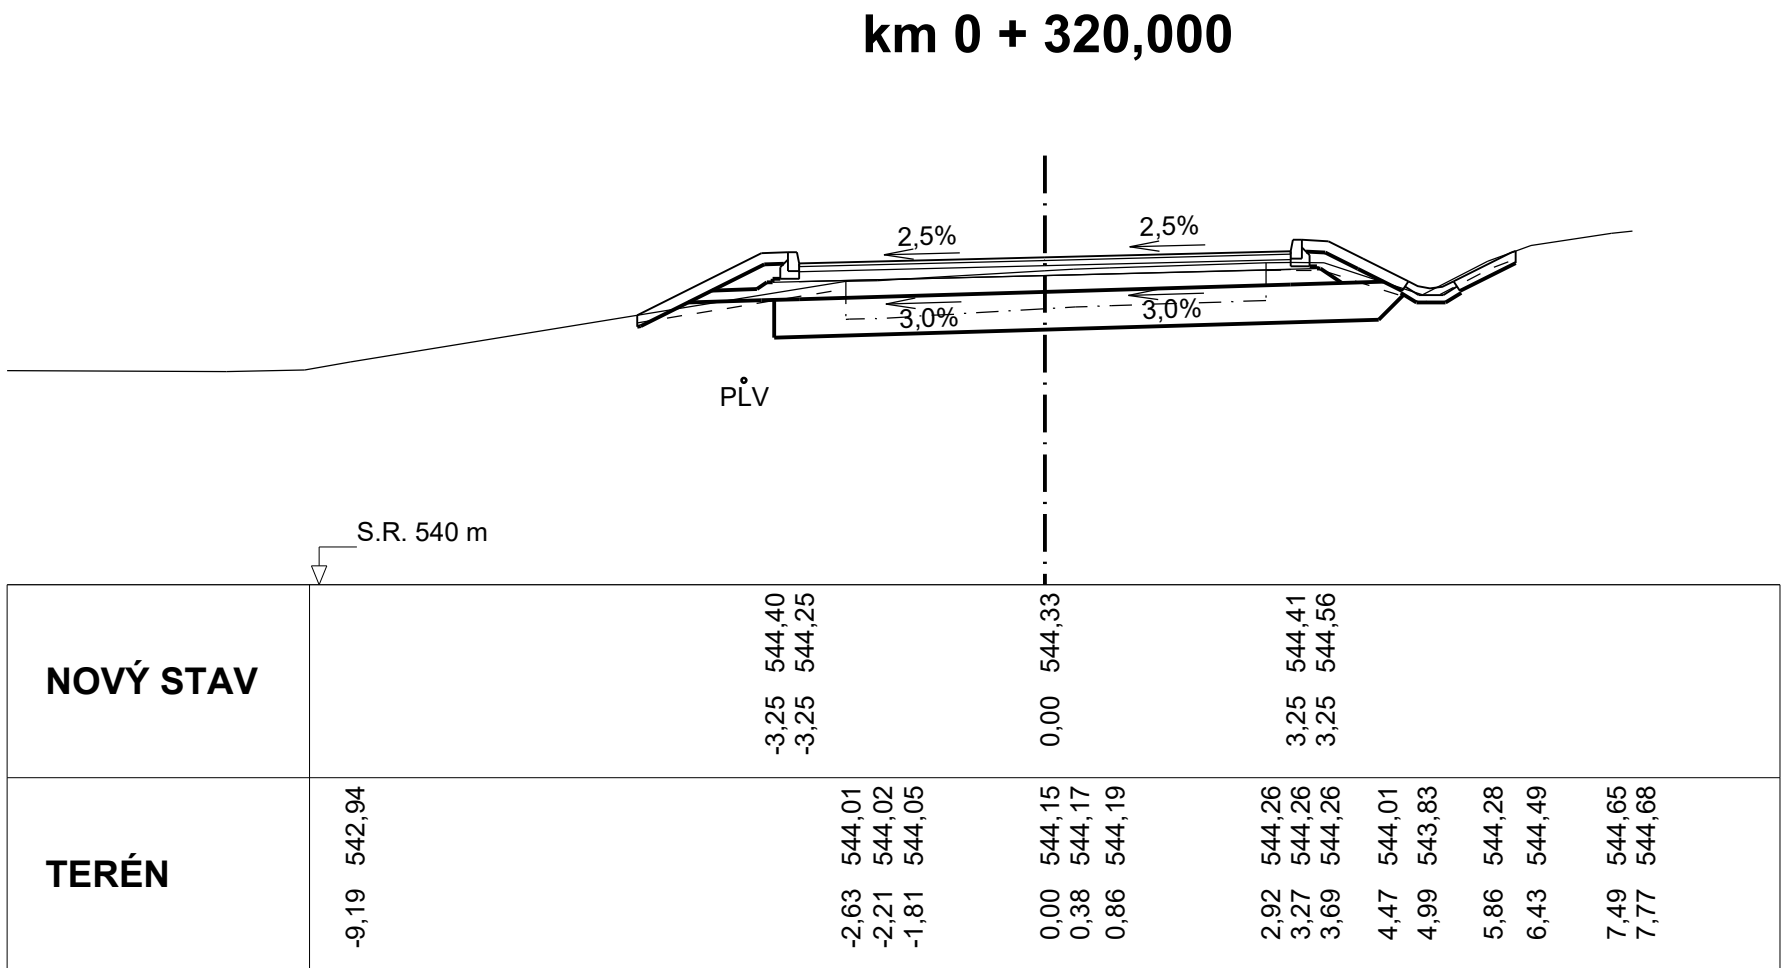
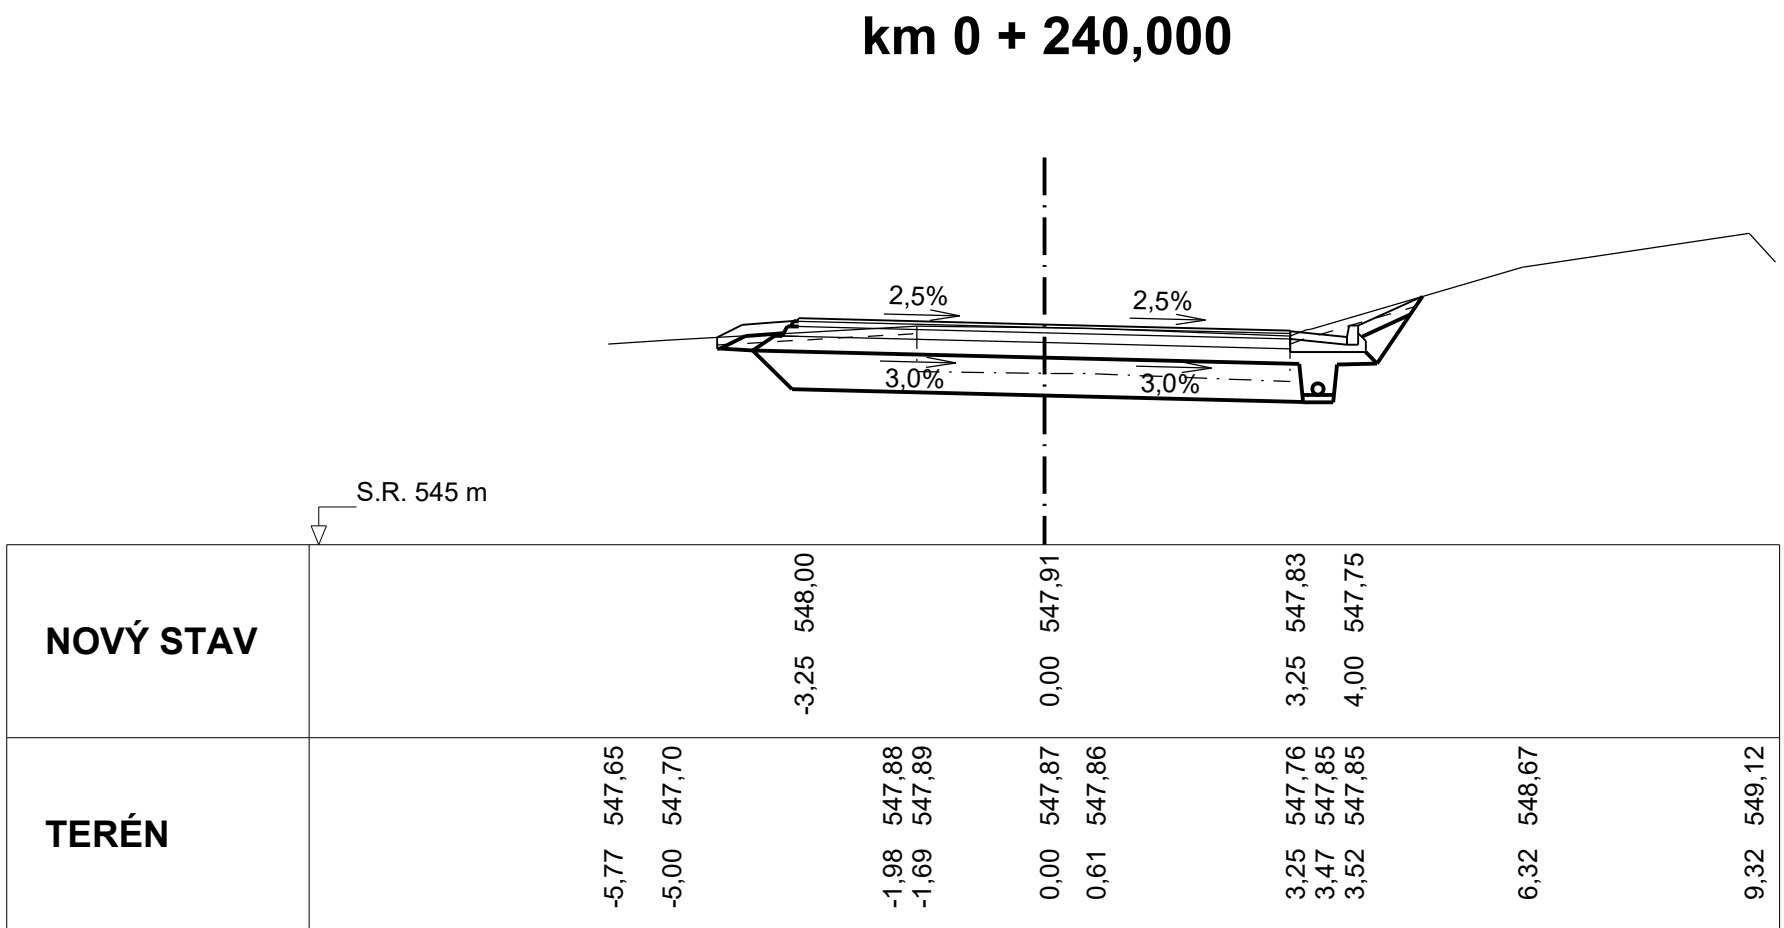
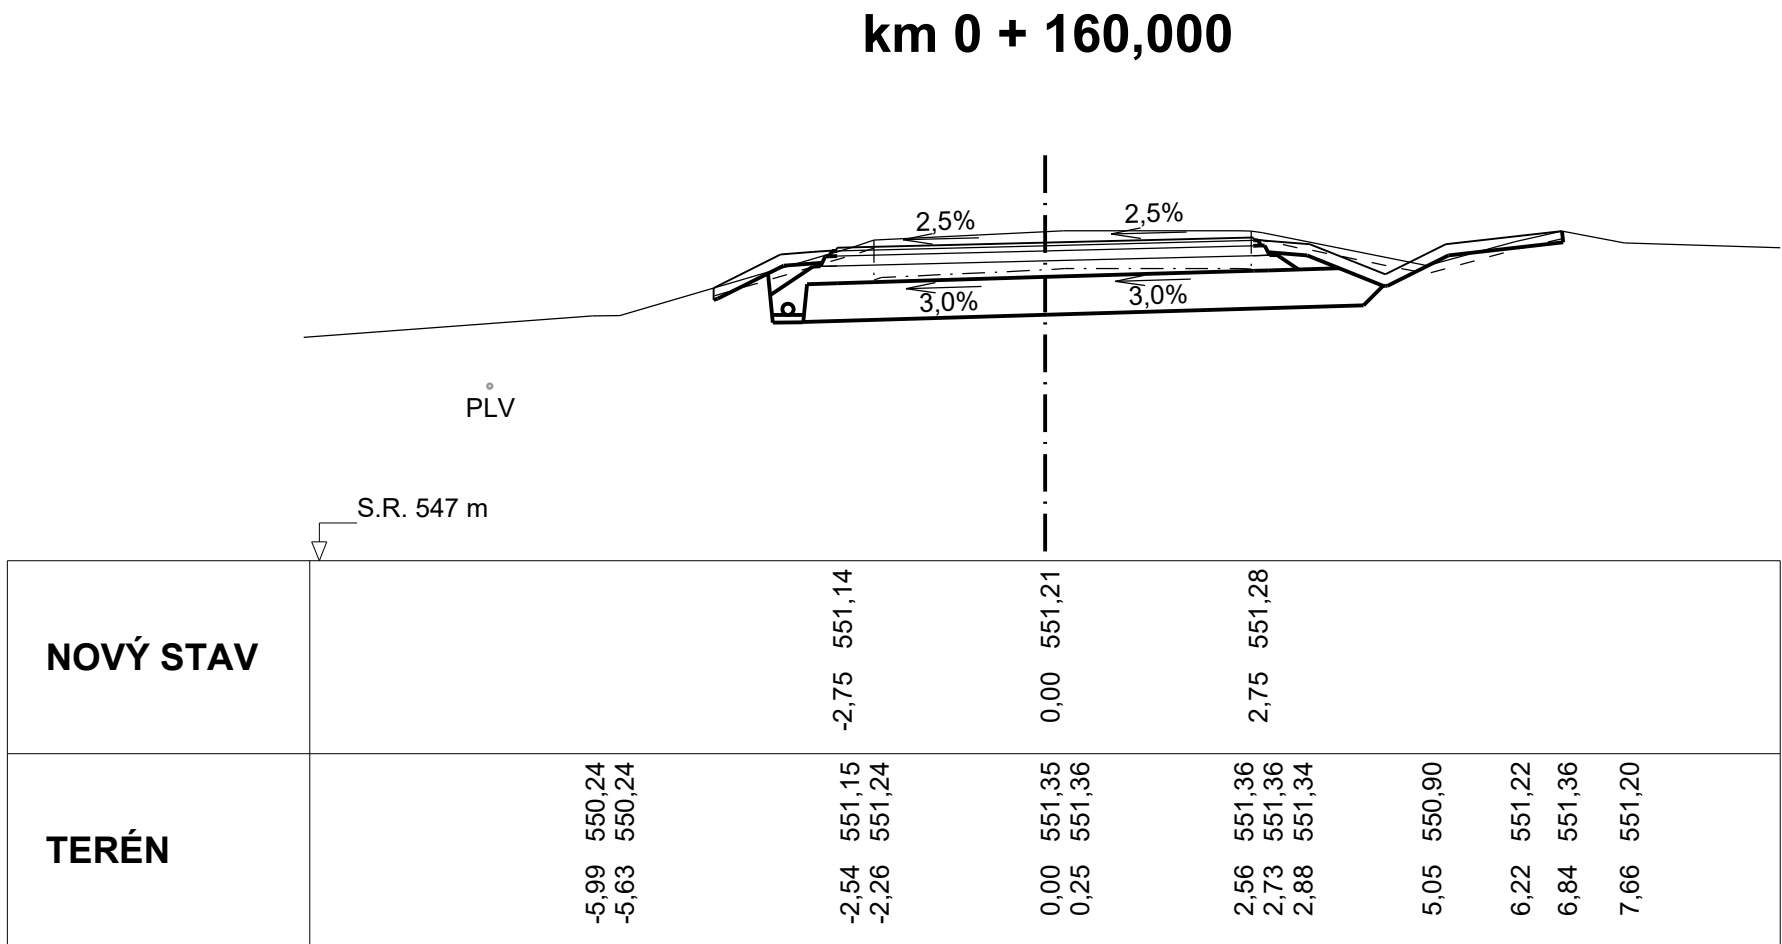
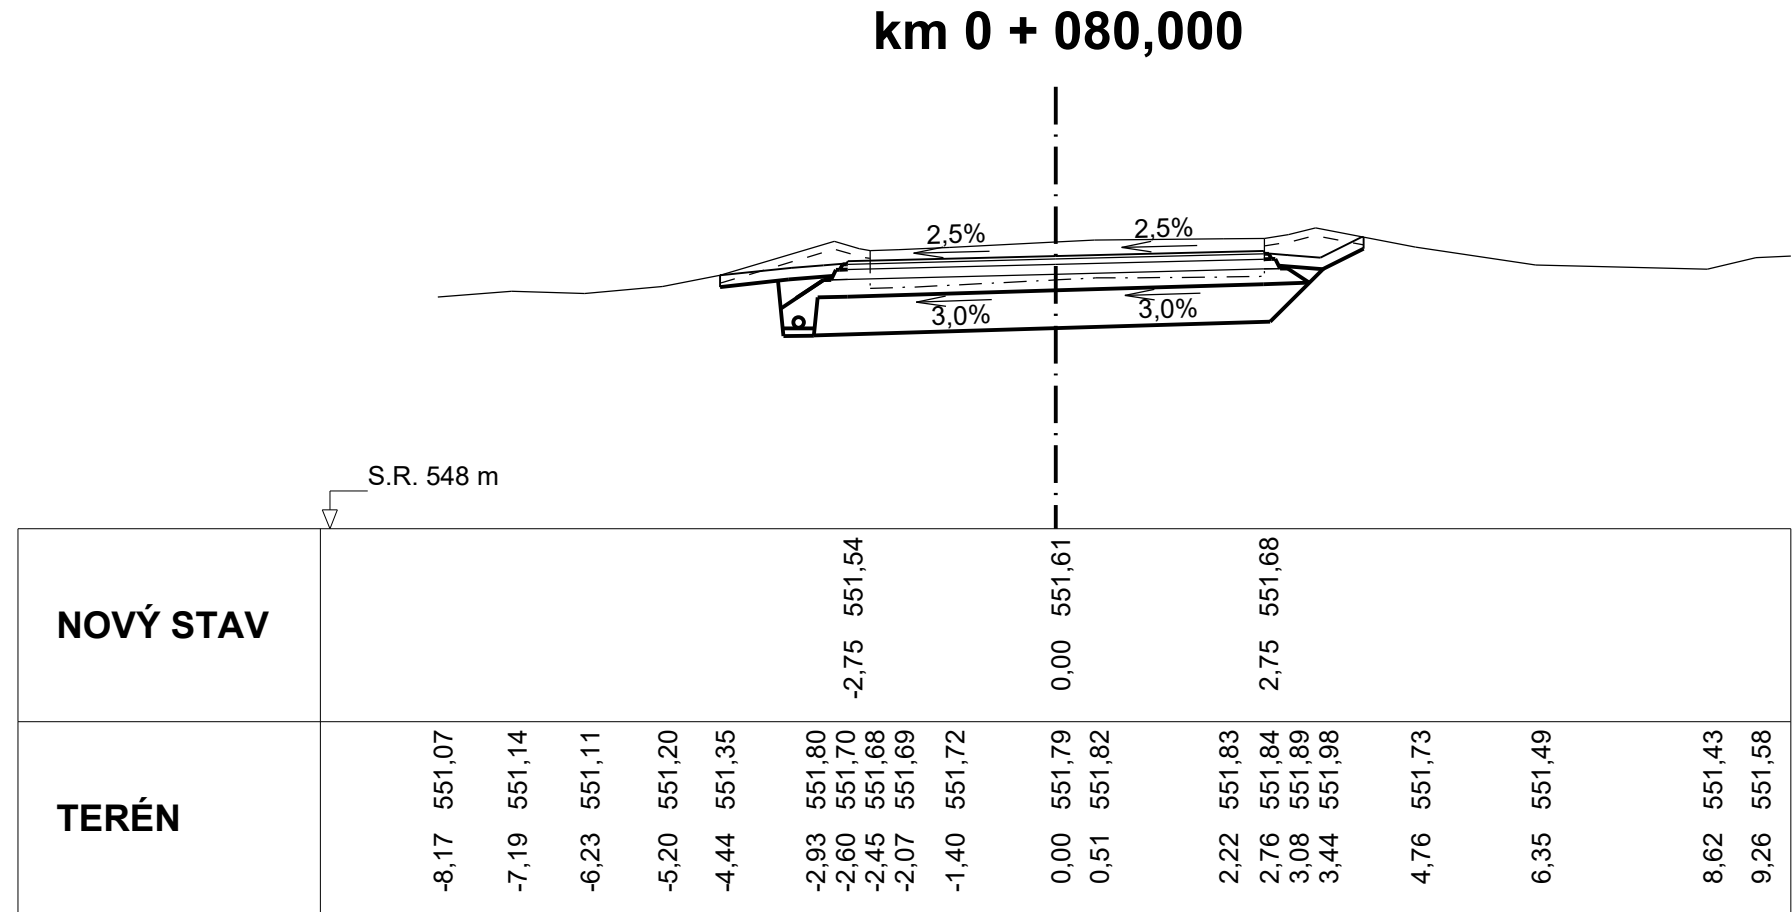
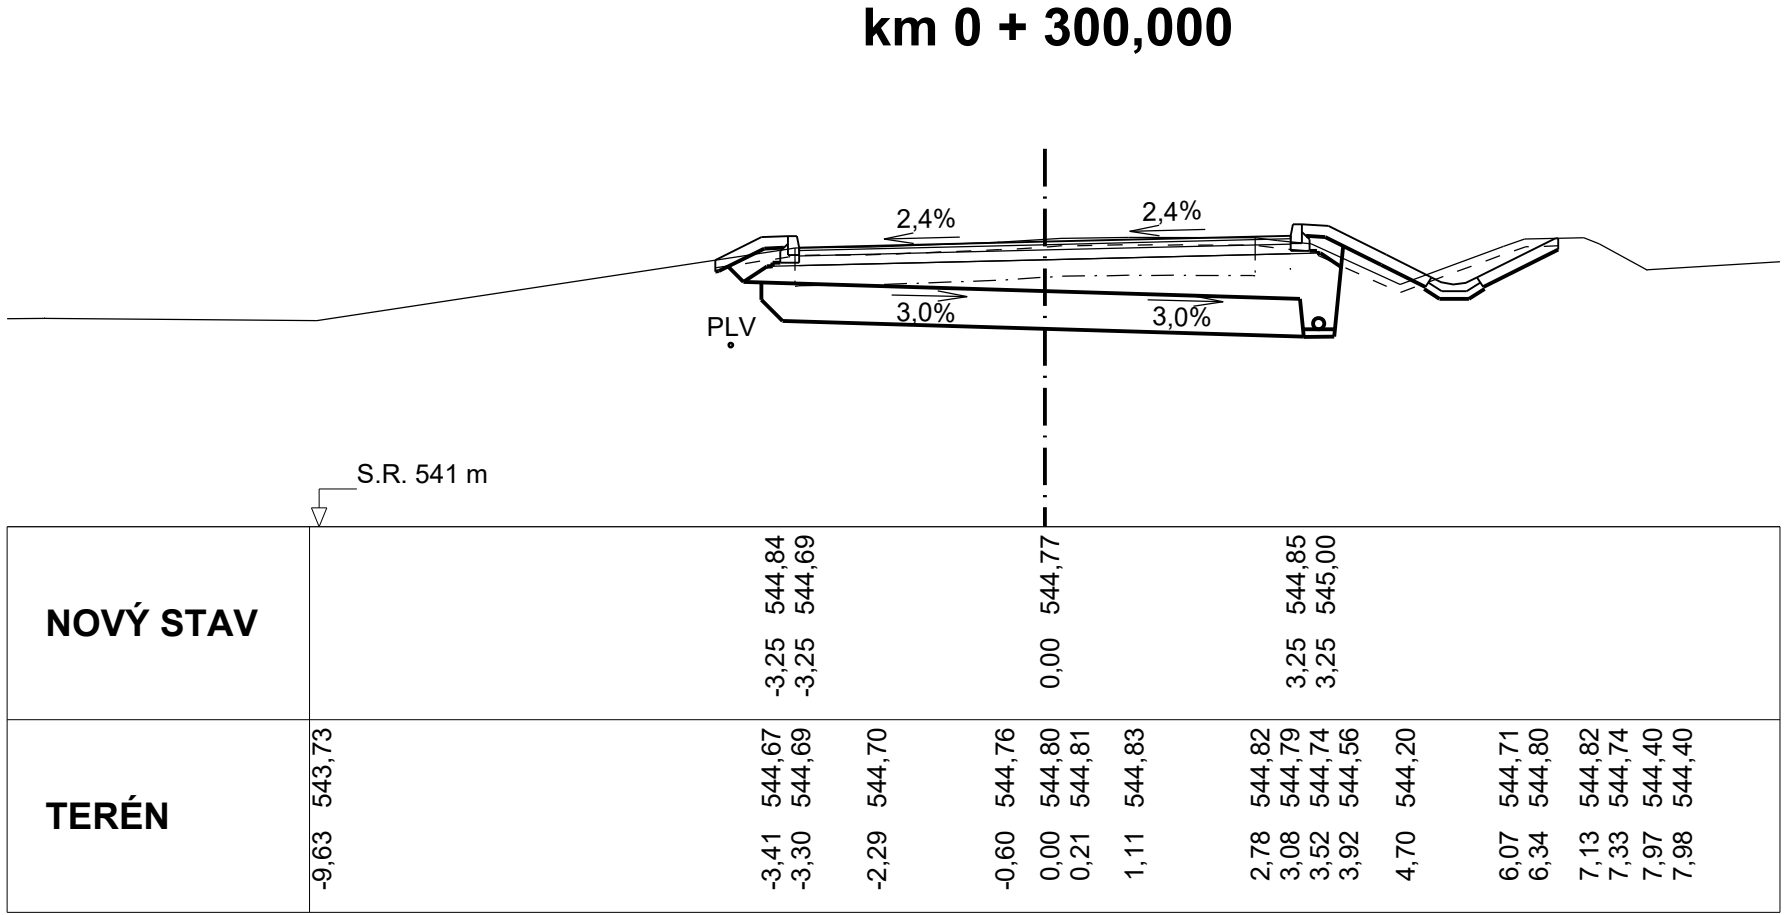
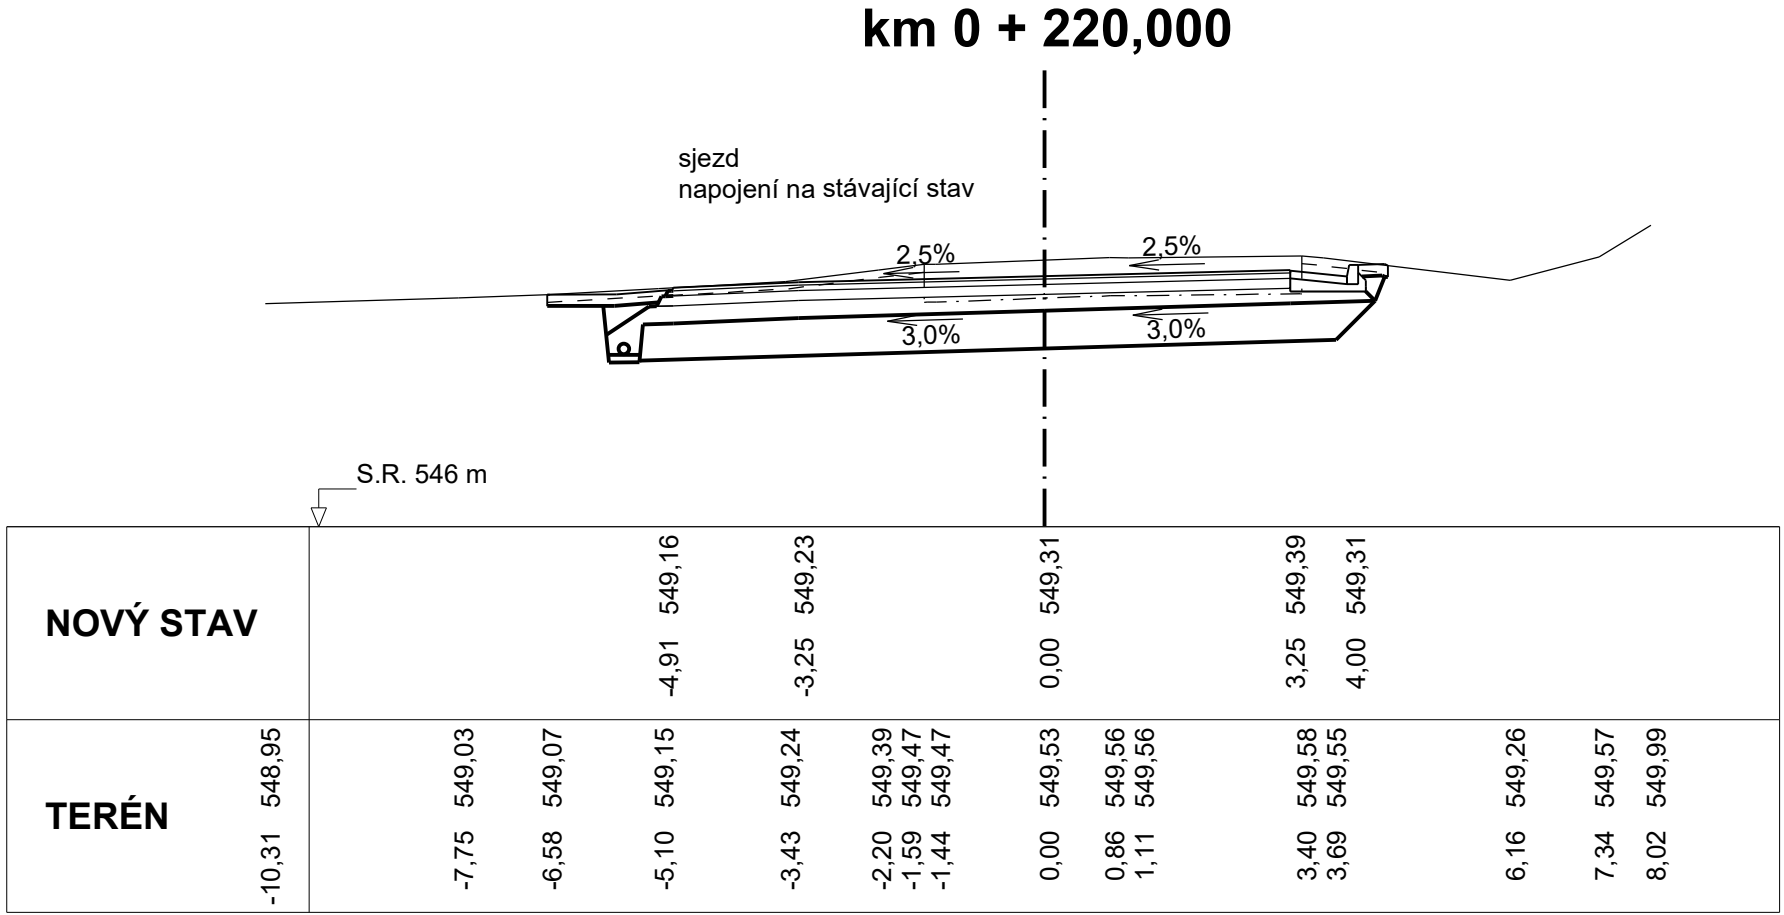
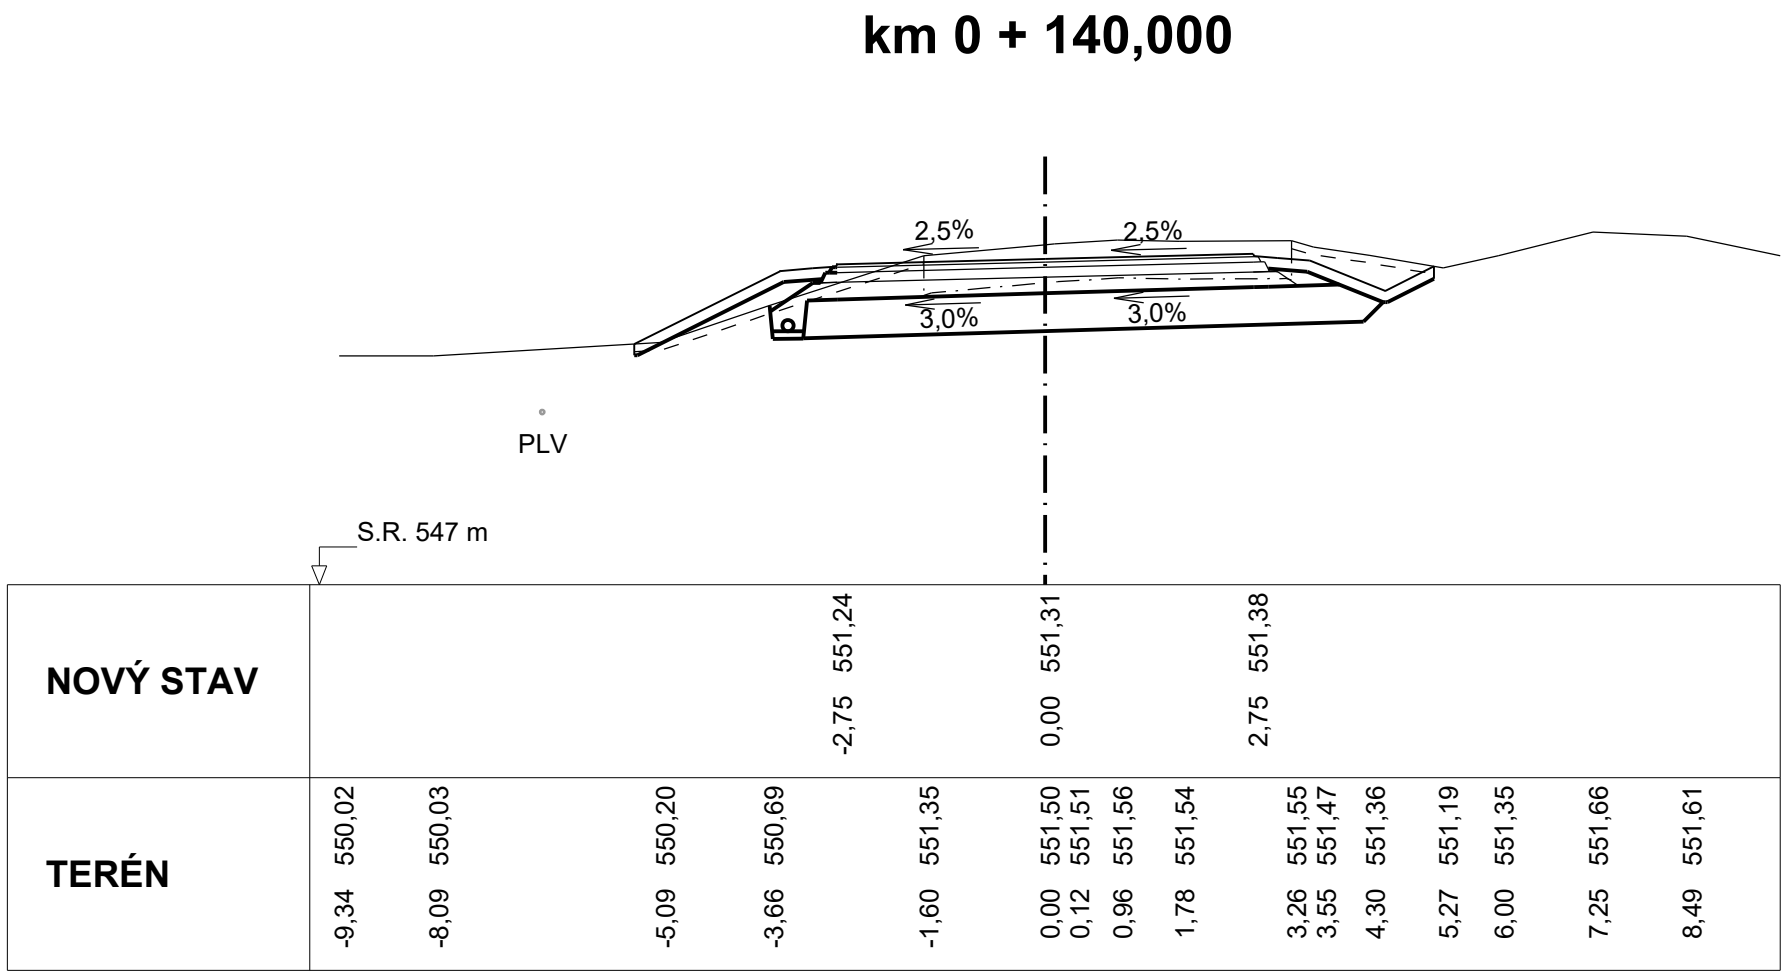


SO 101 - MODERNIZACE SILNICE II/213
PŘÍČNÉ ŘEZY KM 0,060 - 0,360
M 1:100

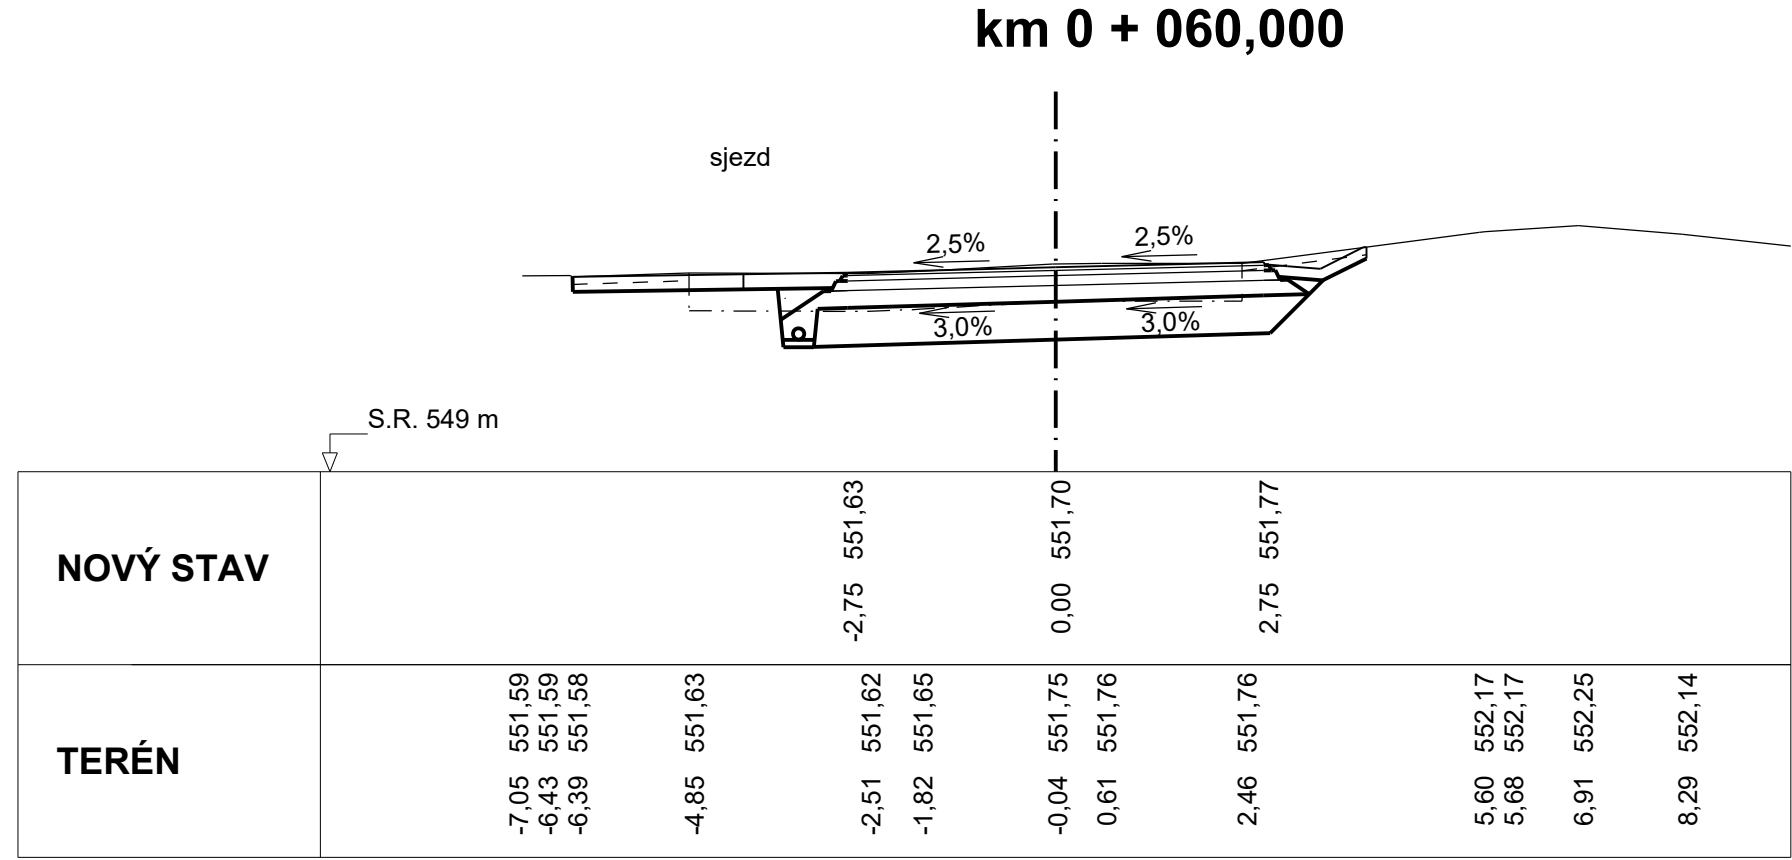

SOUŘADNICOVÝ SYSTÉM: S-JTSK
VÝŠKOVÝ SYSTÉM: BpV

SO 101 Modernizace silnice II/213

Objednatel: KRAJSKÁ SPRÁVA A ÚDRŽBA SILNIC
KARLOVARSKÉHO KRAJE
Chebská 282, 356 01 Sokolov

Krajská správa a údržba silnic
Karlovarského kraje, s.p.

Zhotovitel: DUSPPDPDS: Valbek, spol. s r.o.
Vaňurova 505/17
460 01 Liberec

HP: ING. B. FISER

	Vypracoval	ING. J. STRNAD	Zak. číslo	21-JUL11-005
	Zodp. projektant	ING. J. STRNAD	Datum	08/2022
	Tech. kontrola		Stupeň	DUSPPDPDS
	Akce		Počet formátů	12 x A4
II/213 MODERNIZACE SILNICE HAZLOV		Měřítko	1:100	
		C. přílohy	Paré	
Zhotovitel: Valbek, spol. s r.o., IČ: 061 n. l., Sokolov 3702 460 01 Ústí nad Labem		Příloha		5.1
PŘÍČNÉ ŘEZY KM 0,060-0,360				