MÍSTO	K.Ú. HAZLOV
OCHRANNÁ PÁSMA	STL OCHR.PÁSMO SILNICE II TŘ. (15 M OD OSY KRAJNÍHO JÍZD.PRUHU)
POVRCH STÁVAJÍCÍ	VOLNÝ TERÉN
POVRCH NOVÝ	CHODNÍK / KOMUNIKACE

STÁVAJÍCÍ POVRCH
NOVÝ POVRCH

VĚTEV 2-2´
M: 1:500/100

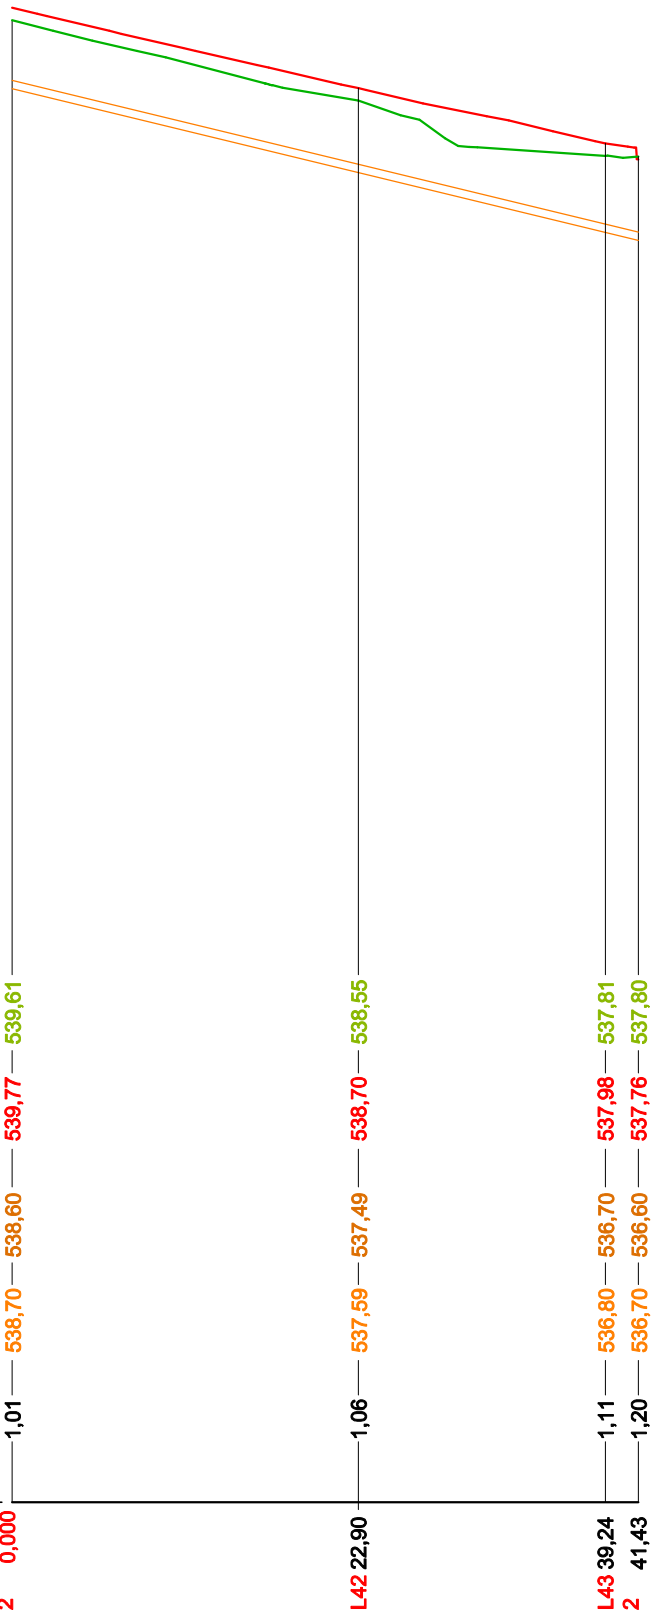

KÓTA STÁVAJÍCÍHO TERÉNU	539,61	538,55	537,81 / 537,80
KÓTA UPRAVENÉHO TERÉNU	539,77	538,70	537,98 / 537,76
KÓTA DNA VÝKOPU	538,60	537,49	536,70 / 536,60
KÓTA DNA POTRUBÍ	538,70	537,59	536,80 / 536,70
HLOUBKA VÝKOPU	1,01	1,06	1,11 / 1,20
SR.ROVINA 520,00			
STANIČENÍ m	0,000	22,90	39,24 / 41,43
LOMOVÉ BODY	2	L42	L43 / 2

SKLON STĚNY RÝHY	SVISLE DO HL. 1,5M bez použití pažení, V PROPOJOVACÍCH ŠACHTÁCH STĚNY VÝKOPU ŠIKMÉ O SKLONU 3:1, NEBO SVISLÉ S PAŽENÍM
ZPŮSOB TĚŽENÍ	STROJNĚ S RUČNÍM DOČIŠTĚNÍM, V OP STÁVAJÍCÍCH SÍTÍ RUČNĚ (DLE POKYNŮ SPRÁVCŮ)
POTRUBÍ, MATERIÁL, DL.	POTRUBÍ PEHD 100RC S OCHRANNÝM PLÁŠTĚM SDR 11 - 63x5,8mm
ZNAČENÍ	VÝSTRAŽNÁ FOLIE PE ŽLUTÁ Š. 350MM, SIGNALIZAČNÍ VODIČ CY 2,5MM2 ČERVENÝ VODIVĚ PROPOJIT SV STÁVAJÍCÍHO PLYNOVODU NA OBOU KONCÍCH
SPÁD [%] - DÉLKA [m]	4,82% 16,65
ULOŽENÍ	LOŽE Z KOPANÉHO PÍSKU fr. 0-4MM TL. 100MM, OBSYP Z KOPANÉHO PÍSKU fr. 0-4MM TL. 200MM NAD POTRUBÍ

SO 501 PŘELOŽKA STL PLYNOVODU

Objednatel:

KRAJSKÁ SPRÁVA A ÚDRŽBA SILNIC KARLOVARSKÉHO KRAJE
Chebská 282, 356 01 Sokolov

Krajská správa a údržba silnic Karlovarského kraje, p.o.

Zhotovitel DUSP/PDPS: Valbek	Valbek, spol. s r.o. Vaňurova 505/17 460 01 Liberec	HIP: ING. B. FIŠER

	Vypracoval	Pavel Holec	Zak. číslo	21-UL11-005
	Zodp. projektant	Karmazín Petr	Datum	08/2022
	Tech. kontrola	Karmazín Petr	Stupeň	DUSP/PDPS
	Akce: **II/213 MODERNIZACE SILNICE HAZLOV**		Počet formátů	2 x A4
			Měřítko	1:500/100
			Č. přílohy	Paré
Zhotovitel: PETR KARMAZÍN projektování staveb, Turistická 26, 466 06 Jablonec n.N.	Příloha: PODÉLNÝ PROFIL 2-2´ KM 1,364 - 1,393			6