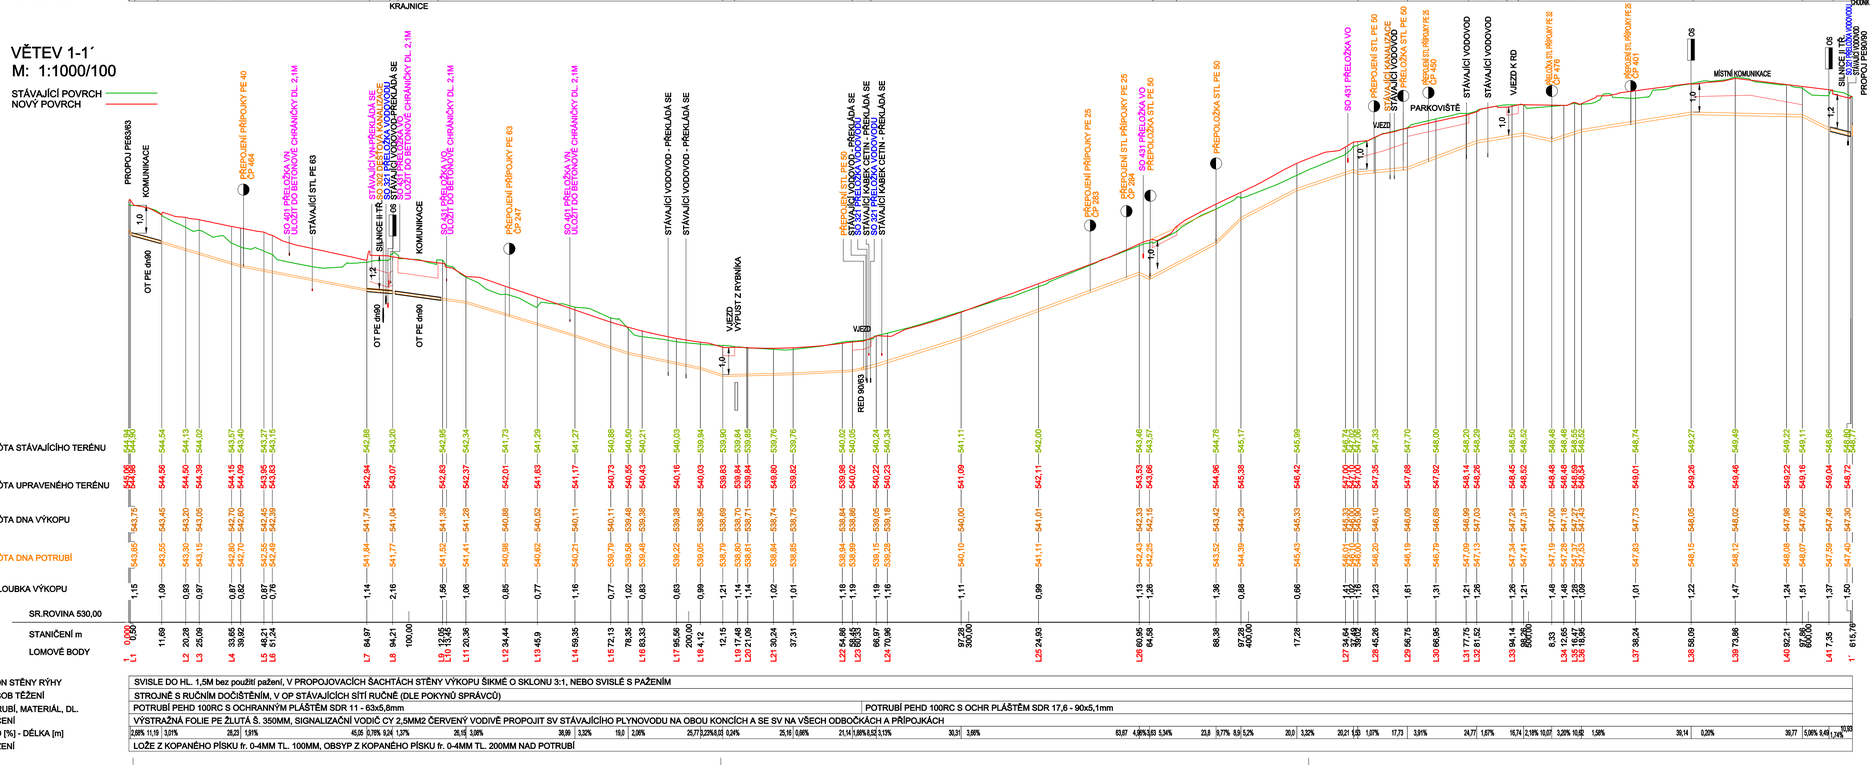

SO 501 PŘELOŽKA STL PLYNOVODU

Objednatel:

KRAJSKÁ SPRÁVA A ÚDRŽBA SILNIC KARLOVARSKÉHO KRAJE
Chebská 282, 356 01 Sokolov

Krajská správa a údržba silnic Karlovarského kraje,p.o.

Zhotovitel DUSP/PDPS:

Valbek, spol. s r.o.
Vaňurova 505/17
460 01 Liberec

HIP:

ING. B. FIŠER

Vypracoval	Pavel Holec	Zak. číslo	21-UL11-005
Zodp. projektant	Karmazín Petr	Datum	08/2022
Tech. kontrola	Karmazín Petr	Stupeň	DUSP/PDPS
Akce	**II/213 MODERNIZACE SILNICE HAZLOV**	Počet formátů	5 x A4
		Měřítko	1:1000/100
		Č. přílohy	Paré

Zhotovitel:
PETR KARMAZÍN
projektování staveb
Turkovská 26
466 06 Jablonec n.N.

Příloha
PODÉLNÝ PROFIL 1-1´
KM 0,289 - 0,8876

5