

VZOROVÉ ULOŽENÍ POTRUBÍ


PŘÍČNÝ ŘEZ ULOŽENÍM POTRUBÍ

PVC-U - hladké - KANALIZACE - DN 150- DN 600

Měřítko: 1 : 20

a) V KOMUNIKACI

b) MIMO KOMUNIKACE

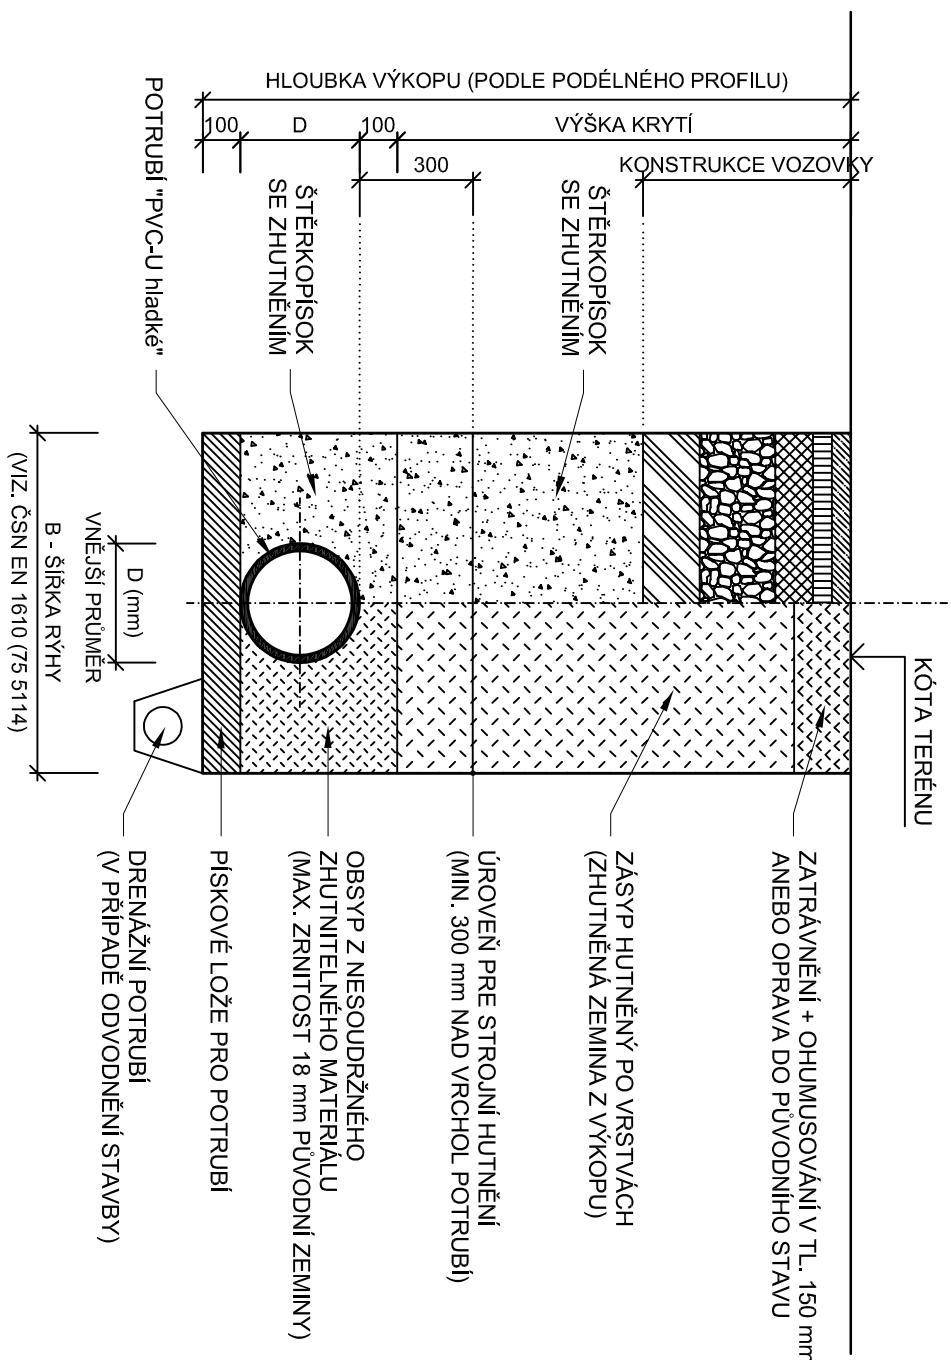

POZNÁMKA:

OD HLOUBKY VÝKOPU 1,20 m BUDE RÝHA PAŽENÁ

POZNÁMKA:

- PŘI ZAÚSTĚNÍ POTRUBÍ DO ŠACHET POUŽÍT ŠACHTOVOU VLOŽKU
 - V MÍSTĚ NAPOJENIA PŘIPOJEK OSADIT T-kus
 - PŘI SKLADOVÁNÍ, MĀNIPULÁCI, MONTÁŽI, UKLÁDÁNÍ ZHUŇOVÁNÍ A ZKOUŠE VODOTĚSNOSTI, DODRŽET POŽADAVKY VÝROBCEI
 - PŘED ZAPOČETÍM ZEMNÍCH PRACÍ PROVĚST RUČNÍ KOPANÉ SONDY V MÍSTĚCH KŘÍŽENIA A SOUBĚHU SE STÁVAJÍCIMI SÍTĚMI
- PODLE POMÍNEK A ZA PŘÍTOMNOSTI PŘÍSLUŠNÉHO SPRÁVCE

TABULKA PRO ŠÍŘKY VÝKOPŮ PRO POTRUBÍ

Typ potrubí		PVC - U - hladké						
DN	125	160	200	250	315	400	500	600
OD - vnější rozměr potrubí	142	180	223	282	350	442	551	730
L - vnější rozšíření	400	400	400	500	500	700	700	700
OD + L - šířka rýhy	542	580	623	782	850	1142	1251	1430
Šířka pažení - 2 x 100 mm	200	200	200	200	200	200	200	200
Šířka rýhy včetně pažení	742	780	823	982	1050	1342	1451	1630

HL OUBKA RÝRY MENŠÍ NEŽ 1,0 m - nevyžaduje se
HL OUBKA RÝRY 1-1,75 m - minimální šířka 0,80 m + pažení
HL OUBKA RÝRY 1,75-4,00 m - minimální šířka 0,90 m + pažení
HL OUBKA RÝRY VĚŠÍ NEŽ 4,0 m - minimální šířka 1,00 m + pažení

SO 301 DEŠŤOVÁ KANALIZACE KSÚSKK

Objednatel:

**KRAJSKÁ SPRÁVA A ÚDRŽBA SILNIC
KARLOVARSKÉHO KRAJE**
Chebská 282, 356 01 Sokolov



Zhotovitel DUSP/PDPS:




Valbæk, spol. s r.o.

Vaňurova 505/17
460 01 Liberec

H/P:

ING. B. FIŠER

 Valbek		Zhotovitel: Valbek, spol. s r.o., středisko Píseň Parková 1205/11 326 00 Píseň	
Vypracoval	Ing. František Wäagner	Zak. číslo	21-UL11-005
Zodp. projektant	Ing. Lucie Krupičková	Datum	08/2022
Tech. kontrola	Ing. Lucie Krupičková	Stupeň	DUSP/PDPS
Akce	II/213 MODERNIZACE SILNICE HAZLOV		
Příloha	VZOROVÉ ULOŽENÍ POTRUBÍ	Počet formátů	2 x A4
		Měřítko	1:20
		Č. přílohy	Paré
		03	