


VÝKRES ČÁST' 2'

1:50

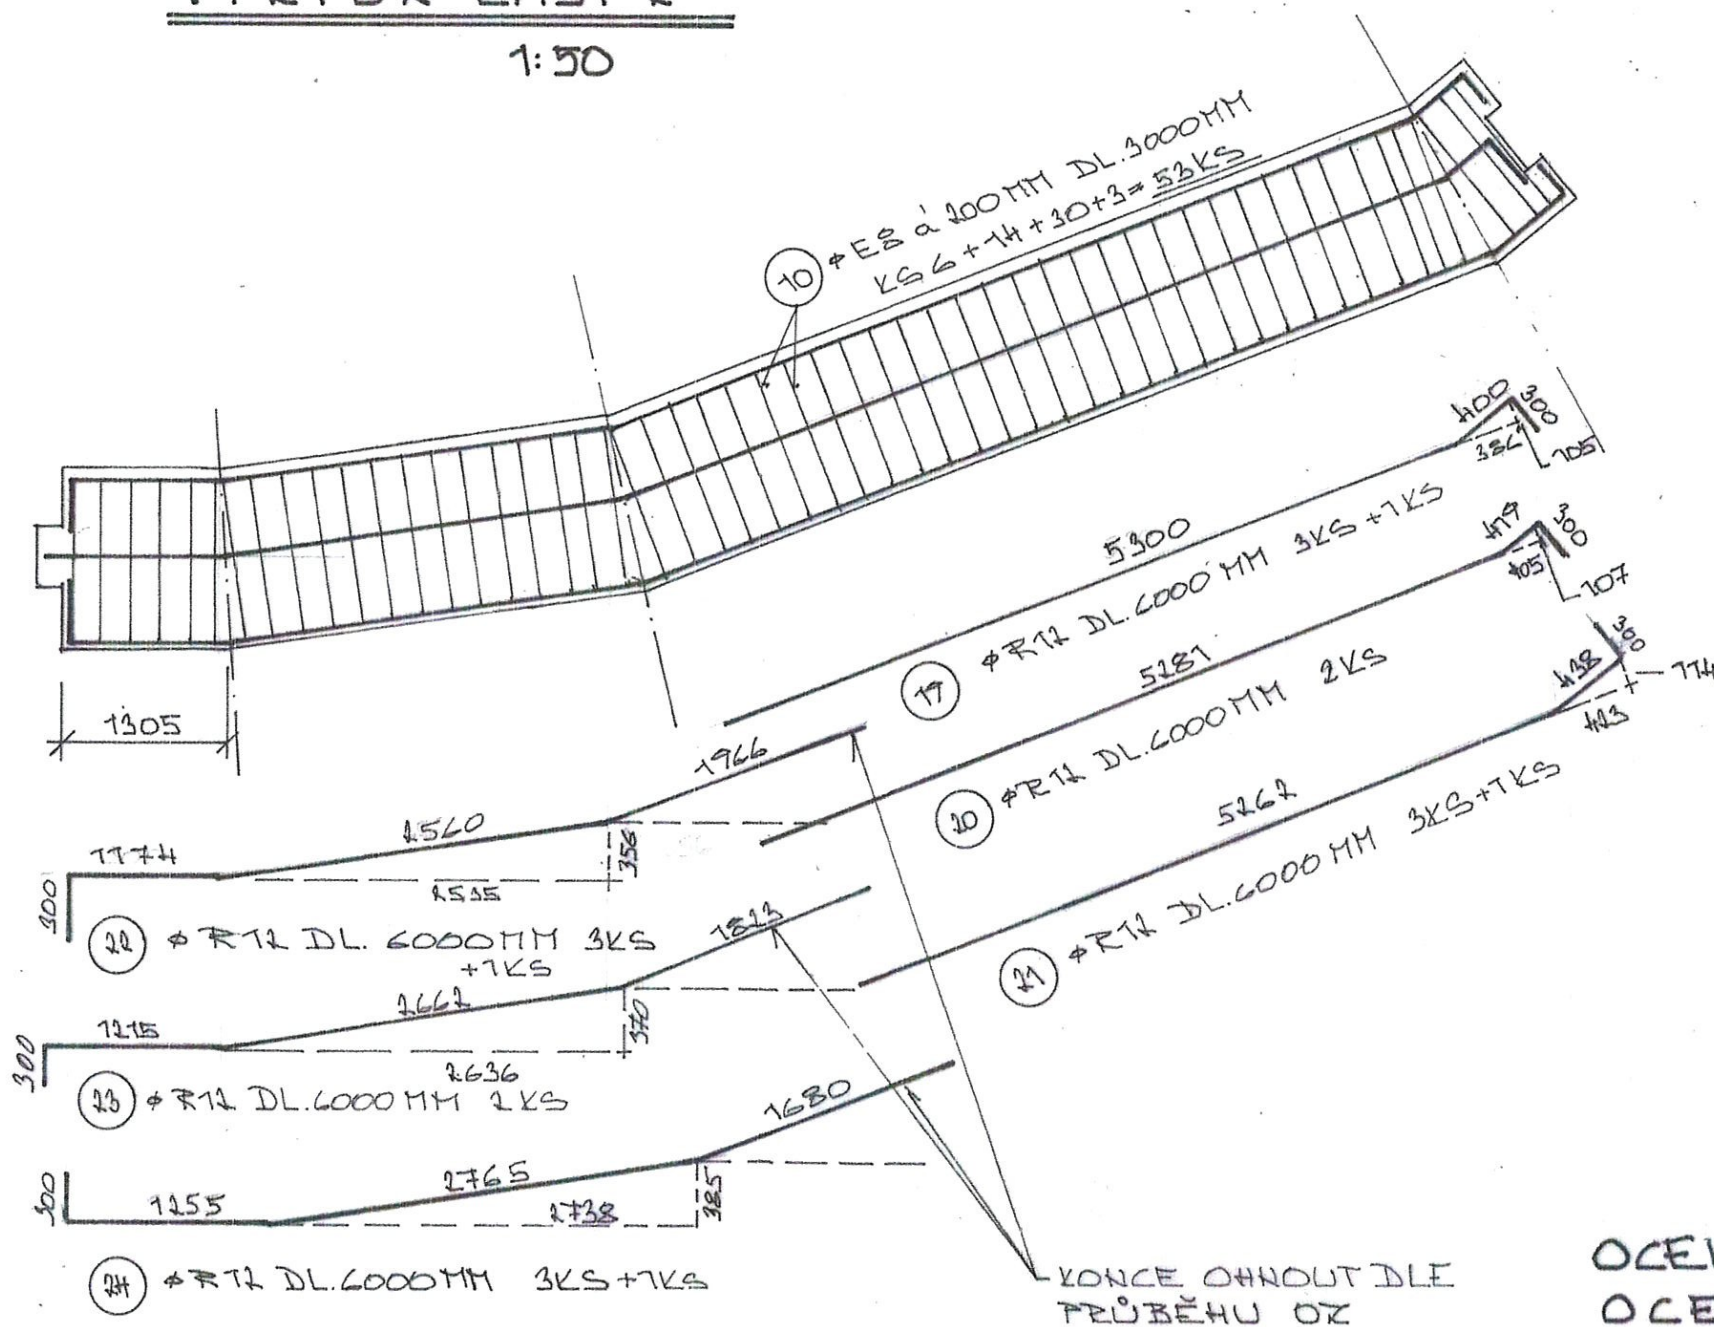

OCEL R - 10505 / Bst 500
OCEL E - 10216
BETON C20/25



ZODP. PROJEKTANT	VYPRACOVAL	KRESLIL	Ing. KLÍCHA JAN - autor, inženýr
ING. KLÍCHA			projekční kancelář - EXPERTPROJEKT
INVESTOR	KS ÚS KK		Sadová 43, 357 03 Svatava
			IČO: 10 34 23 11, tel.: 603 909 194
OPRAVA POVRCHU, OCHRANNA ŽED'			FORMÁT 2 x A4
III / 00632, KAMENNÝ DVŮR			DATUM X/2022
			ÚČEL DSP
			Č. ZAKÁZKY 712022
			ARCH. ČÍSLO
VÝKRES ČÁSTI 2'			1:50
			Čís. výkr. 53.