
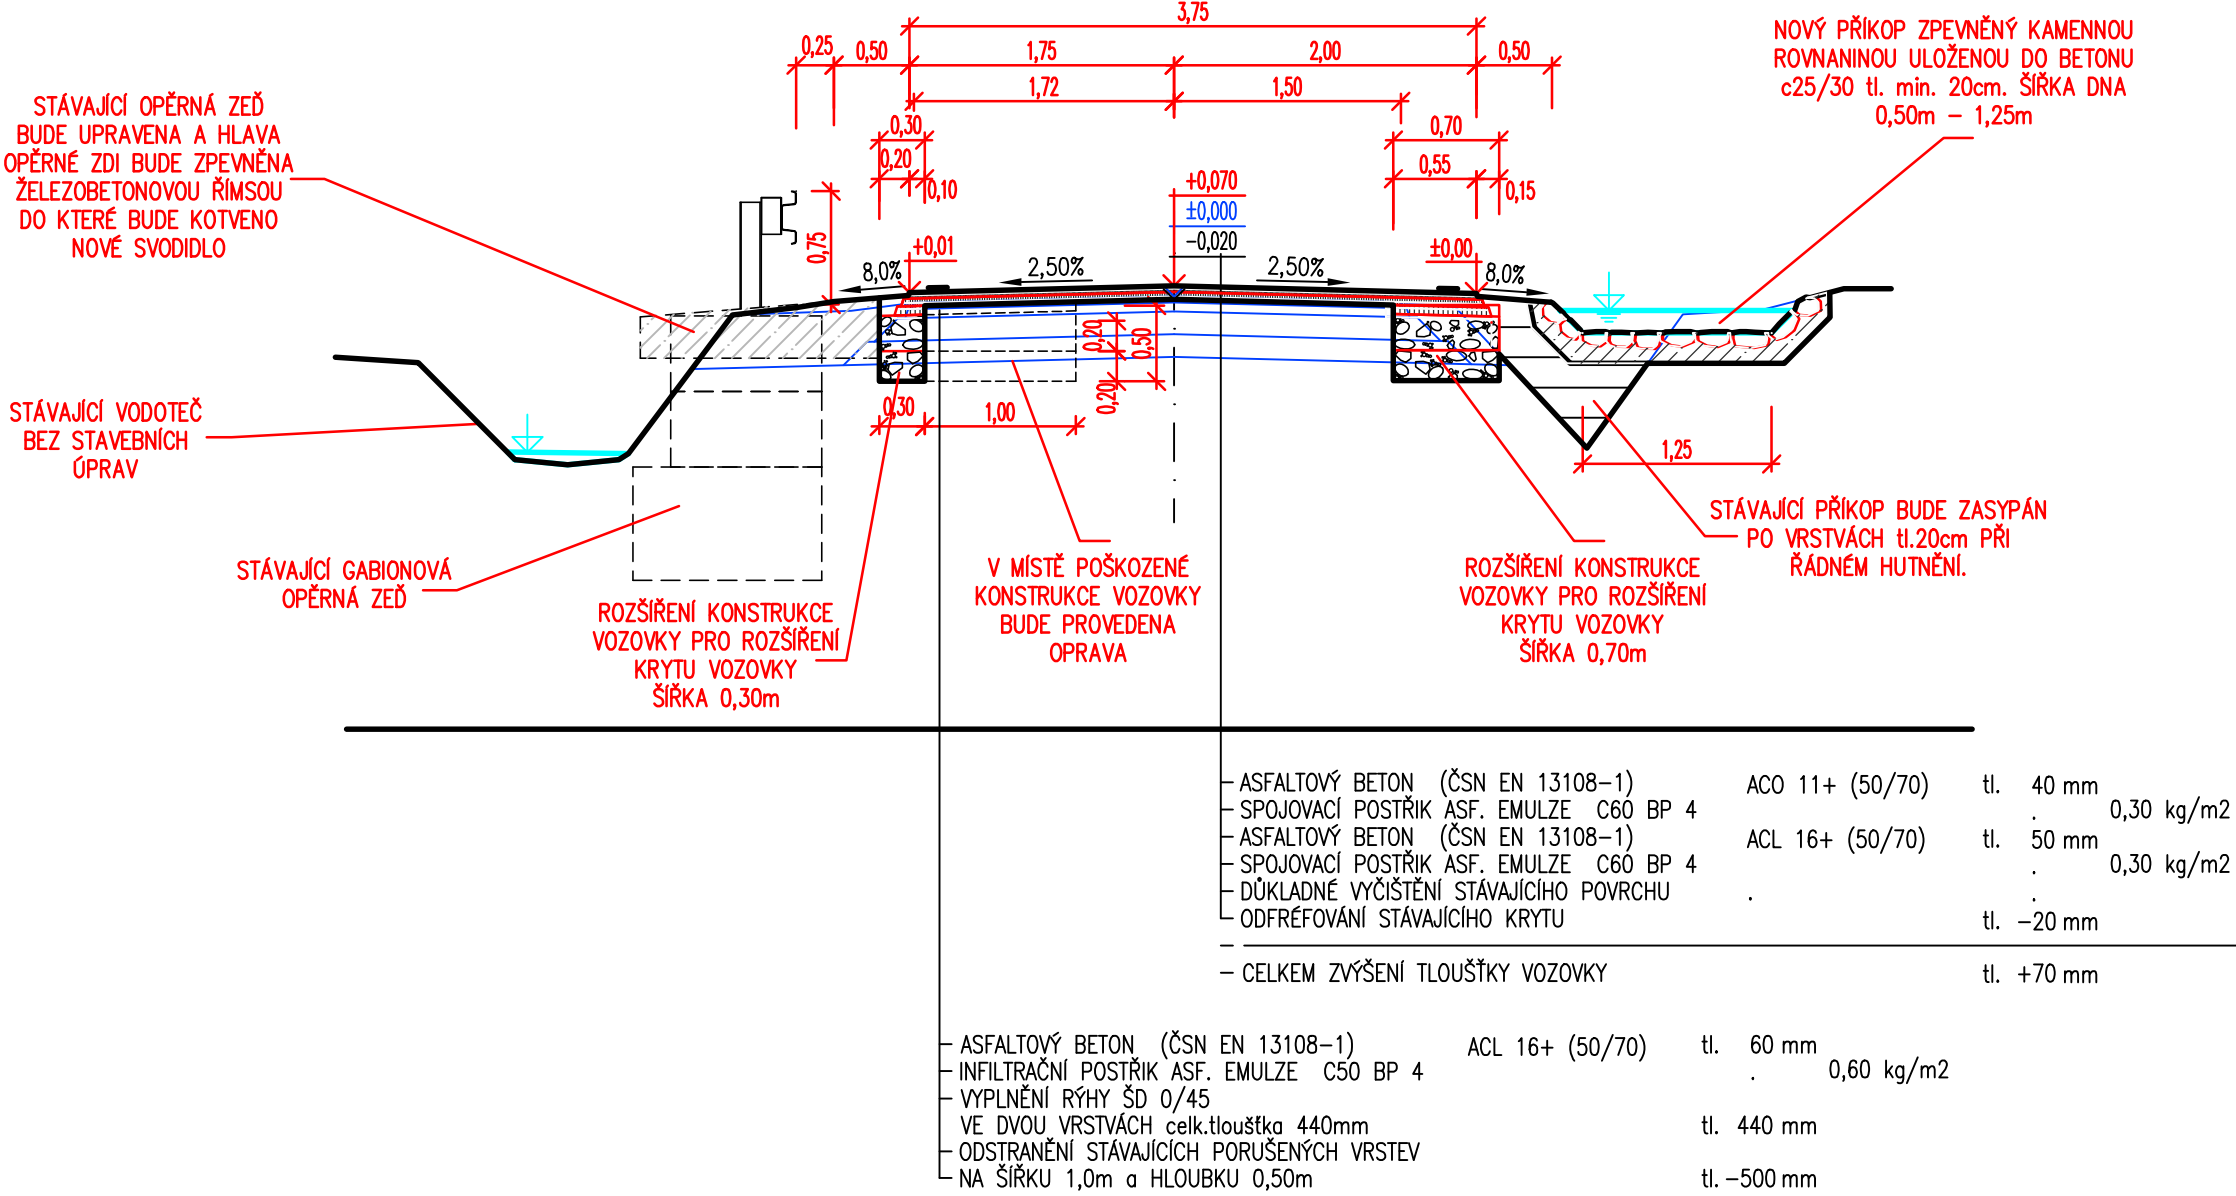
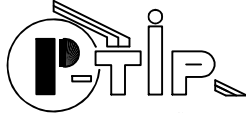


# VZOROVÝ PŘÍČNÝ ŘEZ

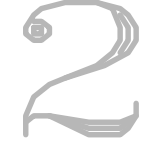

 PROJEKTOVÁ KANCELÁŘ <b>Ing. Ivan ŠKULAVÍK</b> <small>Spartakiádní 1973, 356 01 Sokolov AI dopravní stavby 0300548 mobilní telefon +420 602 930 773 e-mail: skulavik@seznam.cz IČ 187 33 336</small>		Změna	Číslo		
		Paré číslo	Datum		
					
Vedoucí projektant	Zodpovědný projektant	Vypracoval	Kreslil		
Ing.Škulavík	Ing.Škulavík	Ing.Škulavík	4MCAD	Projektant části PD	
Místo	Kamenný Dvůr	Katastr	Kamenný Dvůr		
Kraj	Karlovarský kraj	Stavební úřad	Sokolov	Formát	2xA4
Stavebník	KSÚS KK, p.o., Chebská 282, 356 04 Sokolov			Datum	12/2021
Stavba	<b>OPRAVA POVRCHU, OCHRANNÁ ZEĎ III/00632 KAMENNÝ DVŮR</b>			Stupeň	DSP
Objekt				Arch.č.	21/2021
Předmět	<b>VZOROVÝ PŘÍČNÝ ŘEZ</b>			Měřítko	1:50
				Výkr. č.	07