


PŘÍČNÉ ŘEZY – STÁVAJÍCÍ STAV

II/606 Statické zajištění silnice Tůně

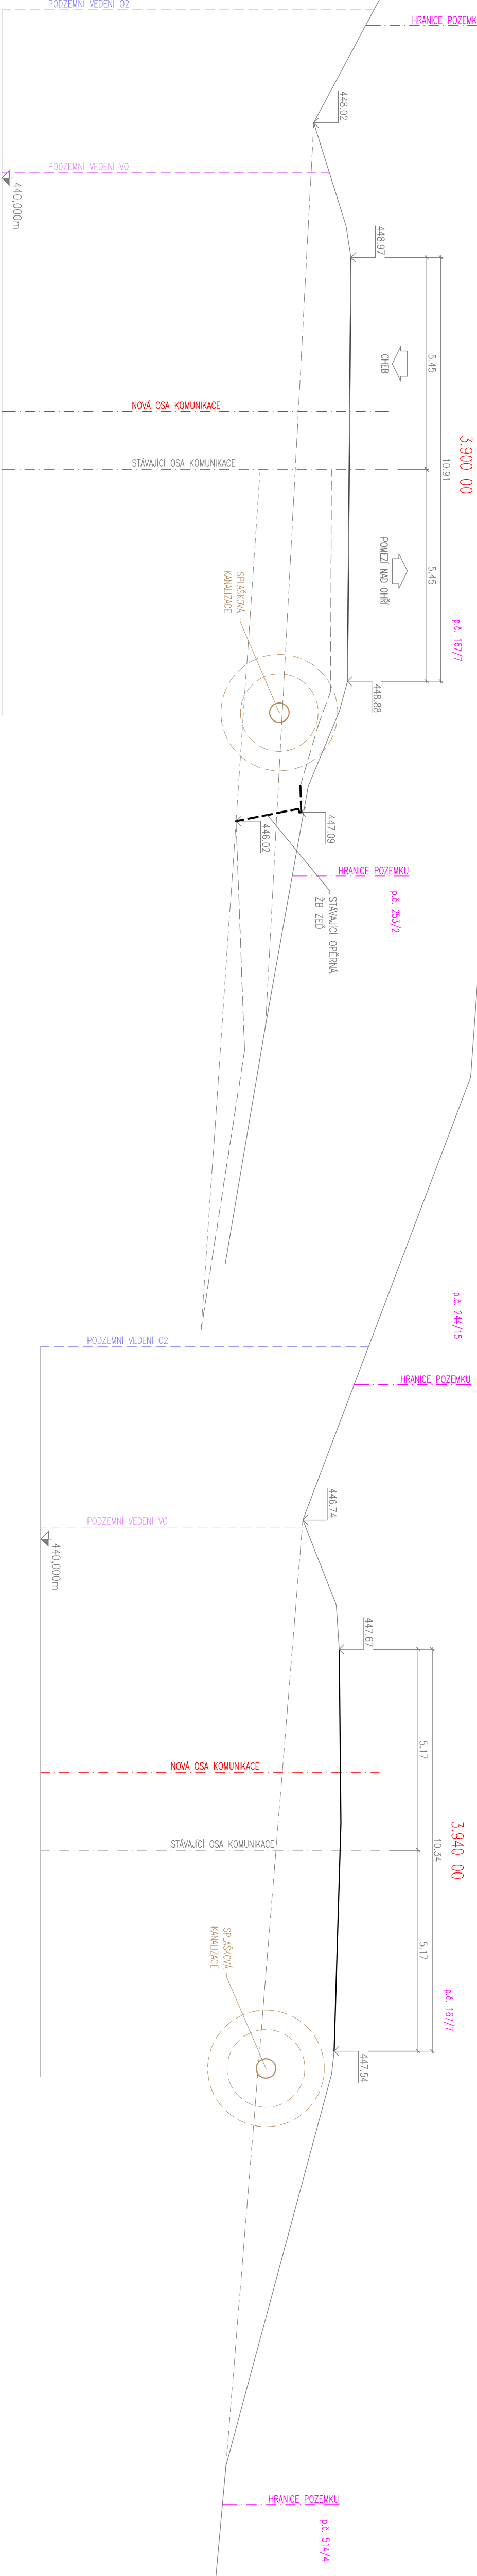


Měřítko 1:100

AZ CONSULT, spol. s r.o.

číslo zakázky: 23/467

Výrobek uvolněn k použití

Datum: 8.2.2024

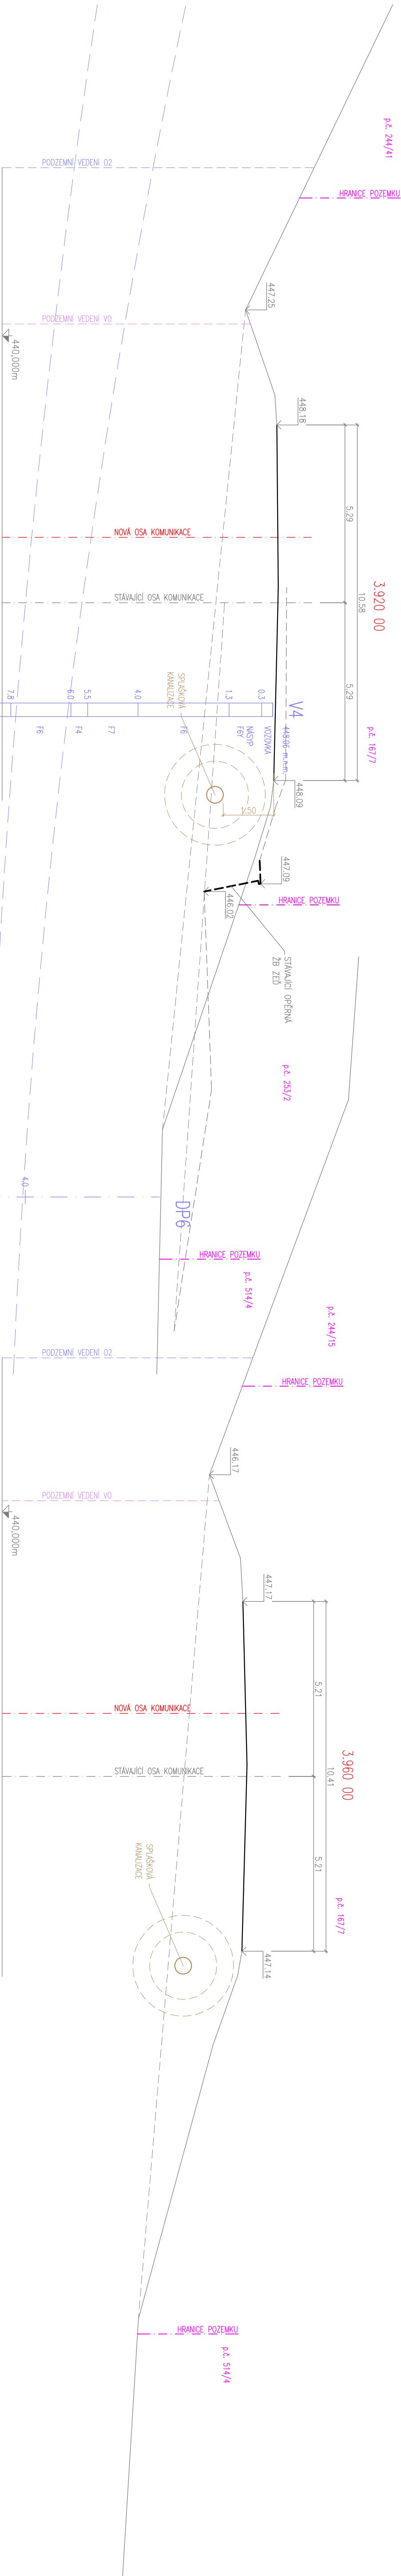

Odpov. proj.:	Ing. Martin Komín	<i>Komín</i>
Vypracovatel:	Ing. Martin Komínek	<i>Komínek</i>
Kontrola:	Bc. Michaela Sedláčková	<i>Sedláčková</i>
Místo:	Tůně	
Objednatel:	Krajská správa a údržba silnic Karlovarského kraje	
Za. software:		
Formát:	5A4	Č. paraf.:
Stupeň:	DUSP/PDPS	
Č. zak.:	23/467	
Datum:	8.2.2024	
Měřítko:	1:100	Č. přílohy:
		D2

Il/606 Statické zajištění silnice Tůně

Příloha: PŘÍČNÉ ŘEZY – STÁVAJÍCÍ STAV

DOKUMENTACE LZE UŽÍVAT POUZE VE SMYSLU PŘEDLOŽENÉ SMLOUVY O DÍLO, KOPÍROVÁNÍ A ROZŠŮŘOVÁNÍ POUZE PO PŘEDCHOZÍM SOUHLASÍ AZ CONSULT spol. s r.o.

Soutěžníový systém: JTSK
výběrový systém: BpV

AZCONSULT
spol. s r. o.
Křísková 12, 400 01 Iteřín nad Labem
Tel.: 475 240 838, 475 689 223
E-mail: azconsult@azconsult.cz
ČSN EN ISO 9001