PROPUSTEK km 3.965

II/606 Statické zajištění silnice Tůně

PODÉLNÝ ŘEZ

MĚŘÍTKO 1:50

KONSTRUKCE VOZOVKY – VÝKOP (01-A-4, 702 N, P III)

ACO 11	– ASFALTOVÝ BETON OBRUSNÉ VRSTVY		40 mm	ČSN EN 13108-1 (ČSN 73 6121)
SPL EP	– SPOJOVACÍ POSTŘIK Z MODIFIK. ASFALT. EMULZE C 60 BP 5	0,25 kg/m2*		ČSN 73 6129 (11.2008)
ACP 16+	– ASFALTOVÝ BETON PRO PODKLADNÍ VRSTVY		70 mm	ČSN EN 13108-1 (ČSN 73 6121)
IP, EP	– INFILTRAČNÍ POSTŘIK Z MODIFIK. ASFALT. EMULZE C 60 BP 5	0,60 kg/m2*		ČSN 73 6129 (11.2008)
SC C_8/r_9	– KAMENIVO STMELENÉ CEMENTEM		140 mm	ČSN EN 14227-1 (ČSN 73 6124-1)
S_{Ok}	– ŠTĚRKODRŤ 0/63mm NEBO MCB (ČSN 736124-2)		250 mm	ČSN EN 13285 (ČSN 73 6126-1)
KONSTRUKCE VOZOVKY CELKEM			500 mm	

Edef,2=min. 70MPa
Edef,2=min. 45MPa

* POZN.: K MNOŽSTVÍ ZBYTKOVÉHO POJIVA

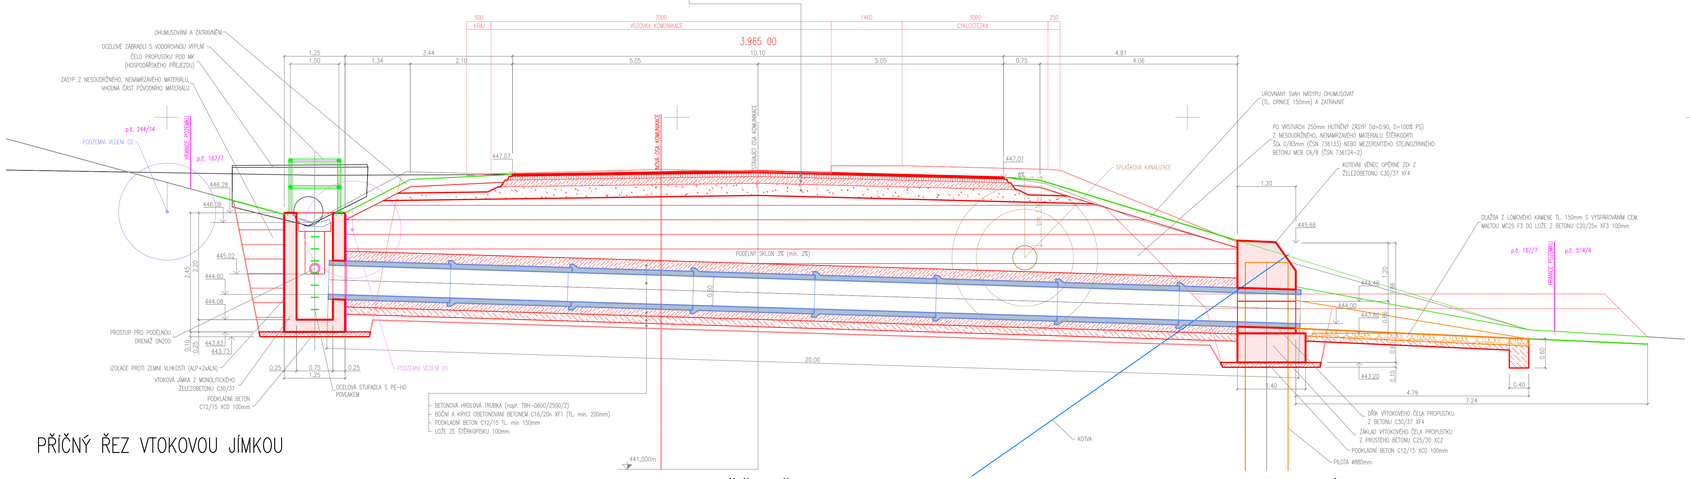

PŘÍČNÝ ŘEZ VTOKOVOU JÍMKOU

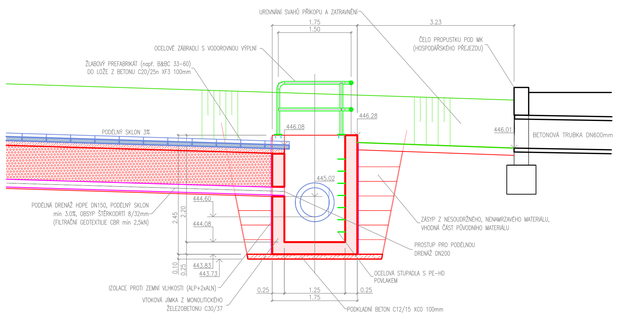

PŘÍČNÝ ŘEZ POTRUBÍM

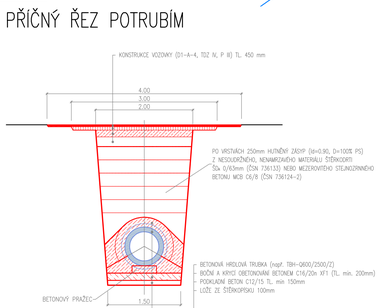

POHLED NA VÝTOK

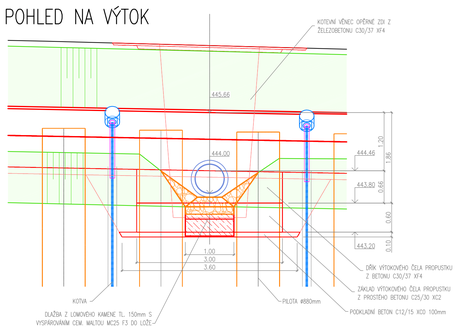

AZ CONSULT, spol. s r.o.

číslo zakázky.....

Výrobek uvolněn 28/8/24

Datum.....③

BETON **C12/15** X0 – PODKLADNÍ A SPÁDOVÝ BETON
BETON **C25/30** XC2 – ZÁKLAD VÝTOKOVÉHO ČELA
BETON **C30/37** XF4,XD3,XC4 – VTOKOVÁ JÍMKA
BETONÁŘSKÁ OCEL **B 500 B** (10 505)

Souřadnicový systém: JTSK
Výškový systém: Bpv

Odpov. proj.:	Ing. Martin Komín	AZCONSULT spol. s r. o. Klášská 12, 400 01 Ústí nad Labem Tel.: 475 240 838, 475 669 223 Tel/fax.: 475 669 214 E-mail: ozconsult@azconsult.cz ČSN EN ISO 9001
Vypracoval:	Ing. Martin Komárek	
Kontroloval:	Bc. Michaela Sedlecká	
Místo:	Tůně	
Objednatel:	Krajská správa a údržba silnic Karlovarského kraje	
Akce:	II/606 Statické zajištění silnice Tůně	Čís. souboru:
		Formát: 8A4 Č. paré :
		Stupeň: DUSP/PDPS
		Č. zak.: 23/467
		Datum: 8.2024
Příloha:	PROPUSTEK km 3.965	Měřítko: 1:100 Č. přílohy: D7

DOKUMENTACI LZE UŽÍVAT POUZE VE SMYSLU PŘÍSLUŠNÉ SMLOUVY O DÍLO. KOPÍROVÁNÍ A ROZŠÍŘOVÁNÍ POUZE PO PŘEDCHOZÍM SOUHLASU AZ Consult spol. s r.o.