SITUACE – STÁVAJÍCÍ STAV

II/606 Statické zajištění silnice Tůně

MĚŘÍTKO 1:200

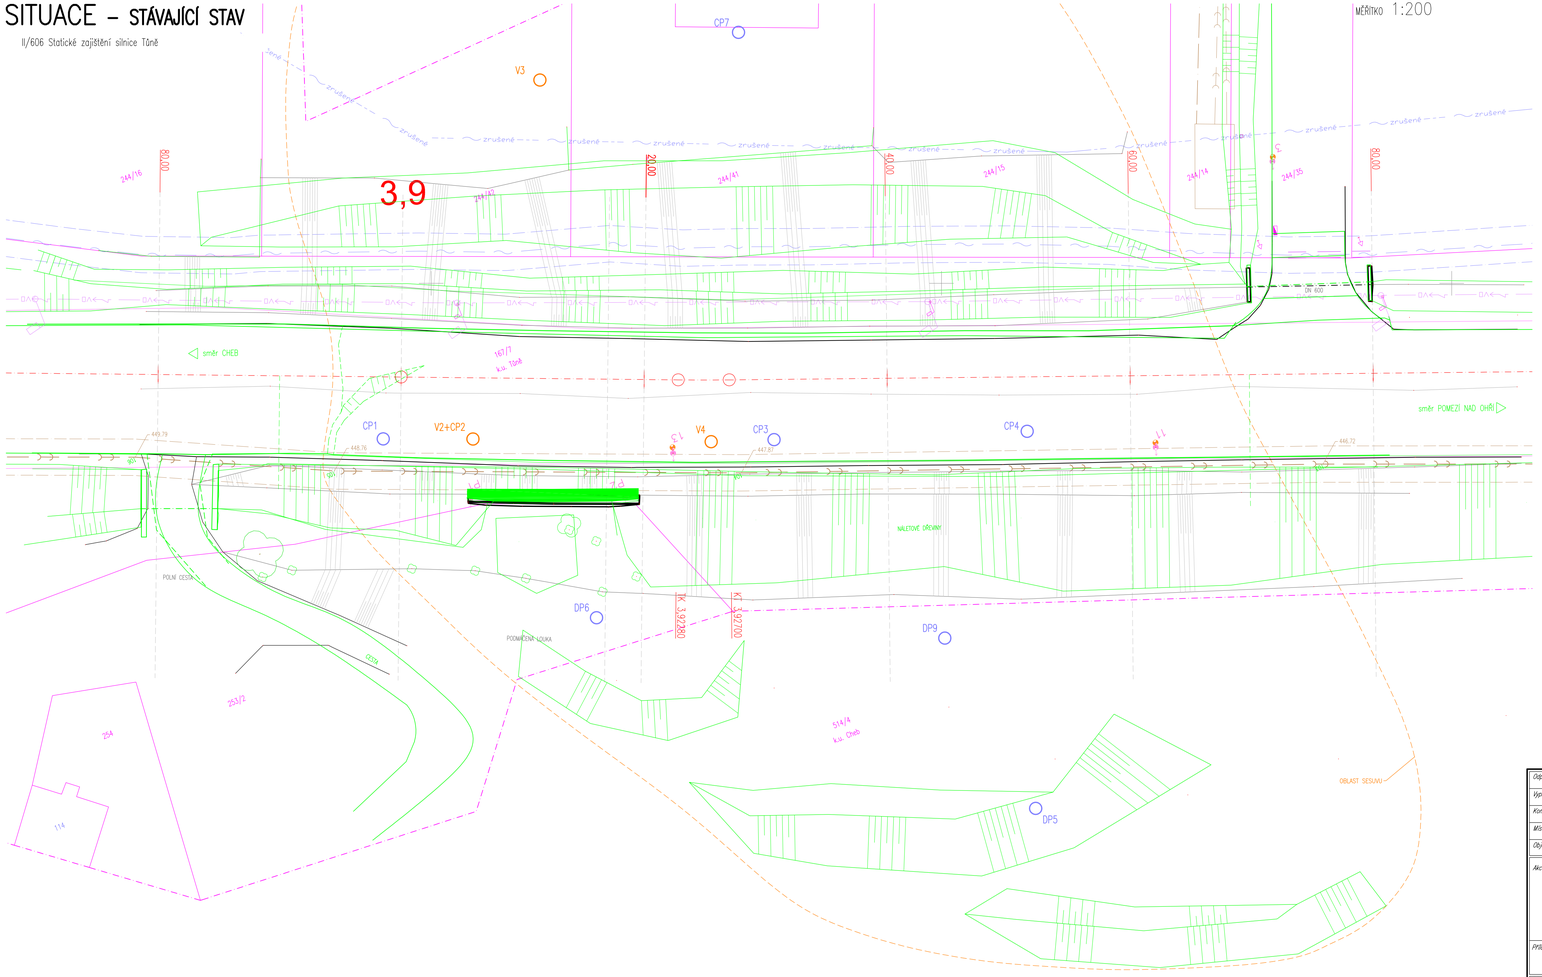

LEGENDA:

- HRANICE POZEMKŮ
- VNITŘNÍ HRANICE POZEMKŮ
- HRANICE KN

LEGENDA:

- NEPROVOZOVANÁ SEK (CETIN)
- PODZEMNÍ VEDENÍ VEDENÍ SEK (CETIN)
- PODZEMNÍ VEDENÍ VO
- VODOVOD
- KANALIZACE

POZNÁMKA:

- SOUTISK PŮVODNÍHO GEODETICKÉHO ZAMĚŘENÍ Z ROKU 2010 (ZELENĚ) A NOVÉHO GEODETICKÉHO ZAMĚŘENÍ
- DO SITUACE JE ZANESENO UMÍSTĚNÍ SOND PROVEDENÝCH V RÁMCI IGP Z ROKU 2010 VČETNĚ A VYZNAČENÍ NESTABILNÍ OBLASTI
- NOVĚ BYLA GEODETICKY ZAMĚŘENA POLOHA ZBYLÝCH BODŮ GEODETICKÉHO MONITORINGU (BODY 3,11,13,P1 A P2)

AZ CONSULT, spol. s r.o.

číslo zakázky..... 23/467

Výrobek uvolněn k použití

Datum.....

Souřadnicový systém: JTSK

Výškový systém: Bpv

Odpov. proj.:	Ing. Martin Komín
Vypracoval:	Ing. Martin Komárek
Kontroloval:	Bc. Michaela Sedlecká
Místo:	Tůně
Objednatel:	Krajská správa a údržba silnic Karlovarského kraje

AZ CONSULT spol. s r.o.
Klášská 12, 400 01 Ústí nad Labem
Tel.: 475 240 838, 475 669 223
Tel/fax.: 475 669 214
E-mail: azconsult@azconsult.cz
ČSN EN ISO 9001

Akce: II/606 Statické zajištění silnice Tůně

Zn. souboru:

Formát: 8A4 | Č. paré.:

Stupeň: DUSP/PDPS

Č. zak.: 23/467

Datum: 8.2024

Příloha: SITUACE – STÁVAJÍCÍ STAV

Měřítko: 1:200 | Č. přílohy: C2

DOKUMENTACI LZE UŽÍVAT POUZE VE SMYSLU PŘÍSLUŠNÉ SMLOUVY O DÍLO. KOPÍROVÁNÍ A ROZŠIŘOVÁNÍ POUZE PO PŘEDCHOZÍM SOUHLASU AZ Consult, spol. s r.o.