OPĚRNÁ ZEĎ II. – POHLED

II/606 Statické zajištění silnice Tůně

MĚŘÍTKO 1:50

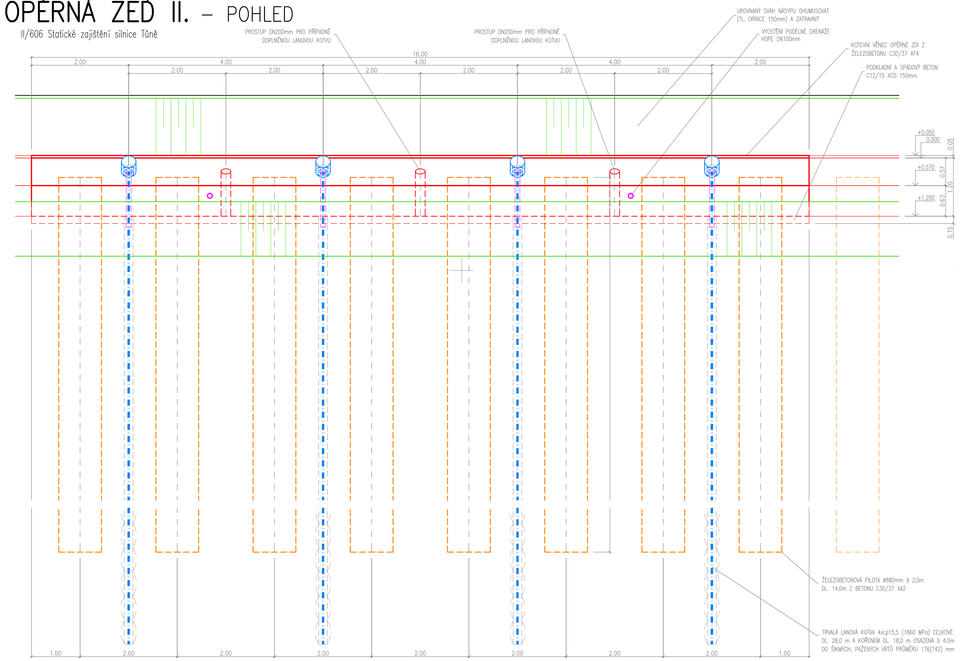

PŮDORS

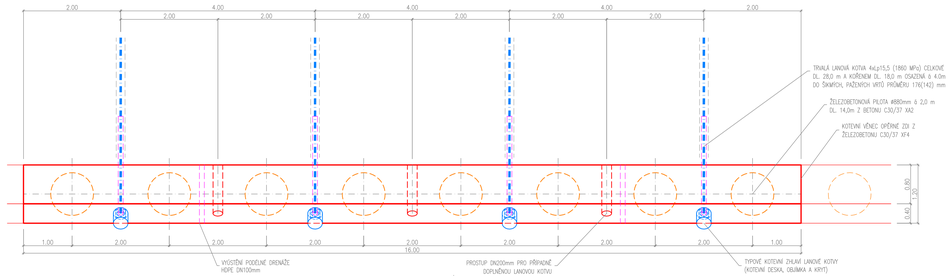

AZ CONSULT, spol. s r.o.

číslo zakázky 23/467

Výrobek uvolněn k použití

Datum ③

BETON **C12/15** XO – PODKLADNÍ A SPÁDOVÝ BETON

BETON **C30/37** XA2,XC2 – PILOTY

BETON **C30/37** XF4,XD3,XC4 – KOTEVNÍ VĚNEC

BETONÁŘSKÁ OCEL **B 500 B** (10 505)

Souřadnicový systém: JTSK
Výškový systém: Bpv

Odpov. proj.:	Ing. Martin Komín
Vypracoval:	Ing. Martin Komárek
Kontroloval:	Bc. Michaela Sedlecká
Místo:	Tůně
Objednatel:	Krajská správa a údržba silnic Karlovarského kraje

AZ CONSULT spol. s r. o.
Klášská 12, 400 01 Ústí nad Labem
Tel.: 475 240 838, 475 669 223
Tel/fax.: 475 669 214
E-mail: azconsult@azconsult.cz
ČSN EN ISO 9001

Akce:

II/606 Statické zajištění silnice Tůně

Zn. souboru:	
Formát:	6A4
Č. paré :	
Stupeň:	DUSP/PDPS
Č. zak.:	23/467
Datum:	8.2024

Příloha:

OPĚRNÁ ZEĎ II. – POHLED A PŮDORYS

Měřítko: 1:50

Č. přílohy: D6.2

DOKUMENTACI LZE UŽÍVAT POUZE VE SMYSLU PŘÍSLUŠNÉ SMLOUVY O DÍLO. KOPÍROVÁNÍ A ROZŠÍŘOVÁNÍ POUZE PO PŘEDCHOZÍM SOUHLASU AZ Consult, spol. s r.o.