SO 101 MODERNIZACE SILNICE II/220
SITUACE
M 1:500

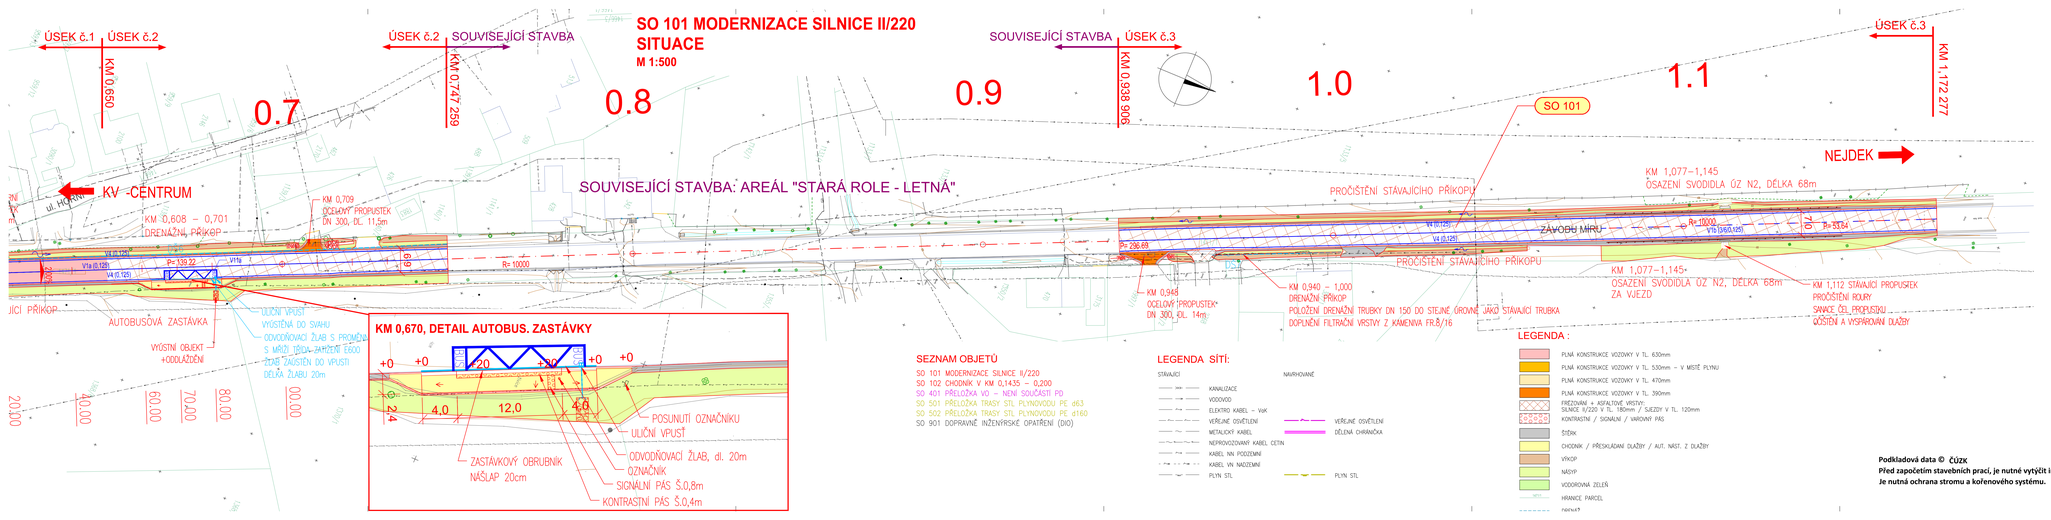

KM 0,670, DETAIL AUTOBUS. ZASTÁVKY

SEZNAM OBJETŮ

SO 101 MODERNIZACE SILNICE II/220
SO 102 CHODNÍK V KM 0,1435 – 0,200
SO 401 PŘELOŽKA VO – NENÍ SOUČÁSTÍ PD
SO 501 PŘELOŽKA TRASY STL PLYNOVODU PE d63
SO 502 PŘELOŽKA TRASY STL PLYNOVODU PE d160
SO 901 DOPRAVNĚ INŽENÝRSKÉ OPATŘENÍ (DIO)

LEGENDA SÍTÍ:

STAVAJÍCÍ		NAVRHOVANÉ	
KANALIZACE			
VODOVOD			
ELEKTRO KABEL – VaK			
VEŘEJNÉ OSVĚTLENÍ		VEŘEJNÉ OSVĚTLENÍ	
METALICKÝ KABEL		DÉLENÁ CHRÁNIČKA	
NEPROVOZOVANÝ KABEL CETIN			
KABEL NN PODZEMNÍ			
KABEL VN NADZEMNÍ			
PLYN STL		PLYN STL	

LEGENDA :

	PLNÁ KONSTRUKCE VOZOVKY V TL. 630mm
	PLNÁ KONSTRUKCE VOZOVKY V TL. 530mm – V MÍSTĚ PLYNU
	PLNÁ KONSTRUKCE VOZOVKY V TL. 470mm
	PLNÁ KONSTRUKCE VOZOVKY V TL. 390mm
	FREZOVÁNÍ + ASFALTOVÉ VRSTVY: SILNICE II/220 V TL. 180mm / SJEZDY V TL. 120mm
	KONSTRUKCE / SIGNÁLNÍ / VARIANT PÁS
	SEČEN
	CHODNÍK / PŘESKLADANÁ DLAŽBY / AUT. NÁST. Z DLAŽBY
	VÝKOP
	NÁSYP
	VODOROVNÁ ZELEŇ
	HRANICE PARCEL
	OPLOCENÍ

Podkladová data © ČÚZK
Před započetím stavebních prací, je nutné vytýčit inženýrské sítě.
Je nutná ochrana stromu a kořenového systému.

ČÁST D
SO 101

Souřadnicový systém S-JTSK, Výškový systém Bpv

Objednatel:
Krajská správa a údržba silnic Karlovarského kraje, p.o.
Krajská správa a údržba silnic Karlovarského kraje, p.o.
Chebská 282
356 01 Sokolov

Zhotovitel: PRAGOPROJEKT, a.s., K Ryšánce 1668/1A, 147 54 Praha 4, IČO: 45272301, www.pragoprojekt.cz, datová schránka: 4kkf54

Ředitel/vedoucí projektu: Ing. Miriam BRKOVÁ	Projektový manažer: Ing. Jan FRONĚK	Zástupce odpovědného projektanta: Ing. Radovan STANKOVEN	
Technické vedení: Ing. Radovan STANKOVEN	Hlavní inženýr projektu: Ing. Pavel SLÁ	Zástupce hlavního inženýra projektu: Ing. Radovan STANKOVEN	

PRAGOPROJEKT

Kraj:	KARLOVARSKÝ KRAJ	Číslo zakázky:	22–106–2
Místo stavby:	KARLOVY VARY, STARÁ ROLE	Číslo akce:	22–106
Objednatel:	KSÚS KK, CHEBSKÁ 282, 356 01 SOKOLOV, IČ: 70947023	Datum:	10/2022
Název stavby:	II/220 MODERNIZACE SILNICE STARÁ ROLE	Formát:	7xA4
		Měřítko:	1:500
Objekt:	SO 101 MODERNIZACE SIL. II/220	Stupeň:	DUSP/PDPS
		Tisk/mist:	
Příloha:	SITUACE, 2. ČÁST	Číslo přílohy:	2.2.