
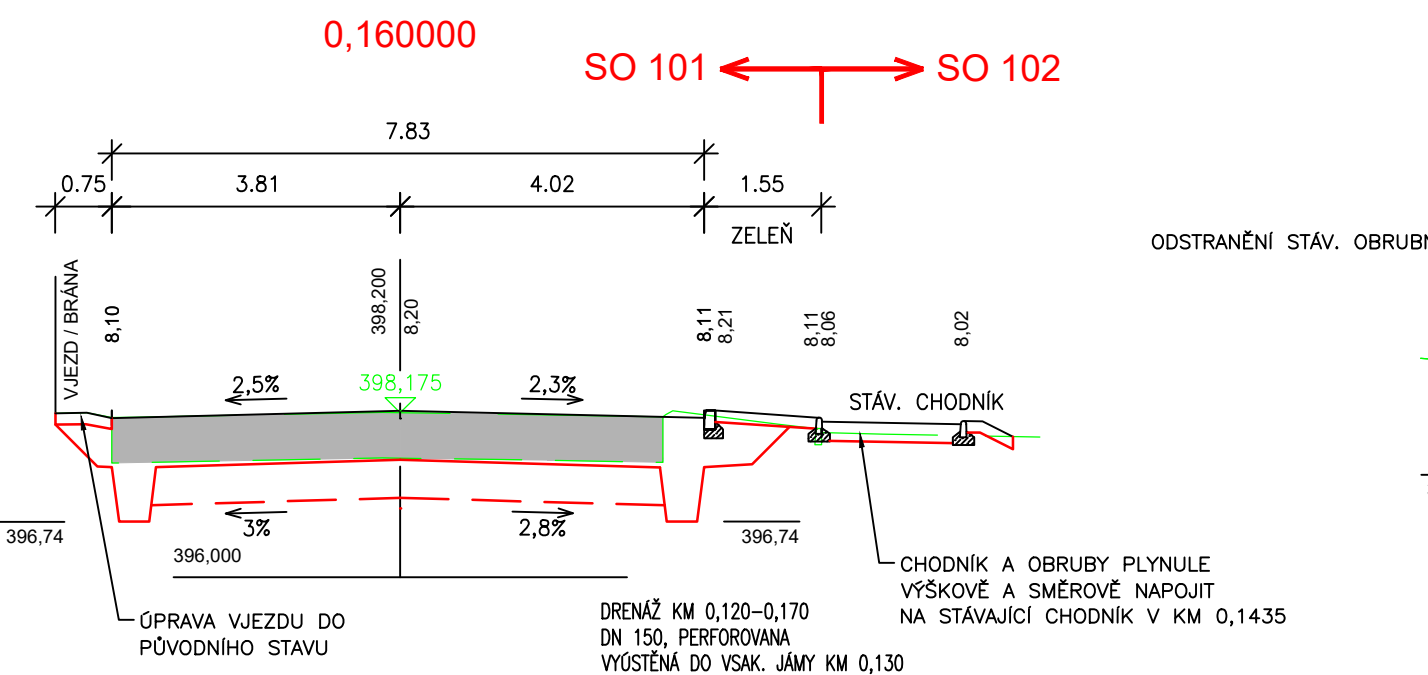
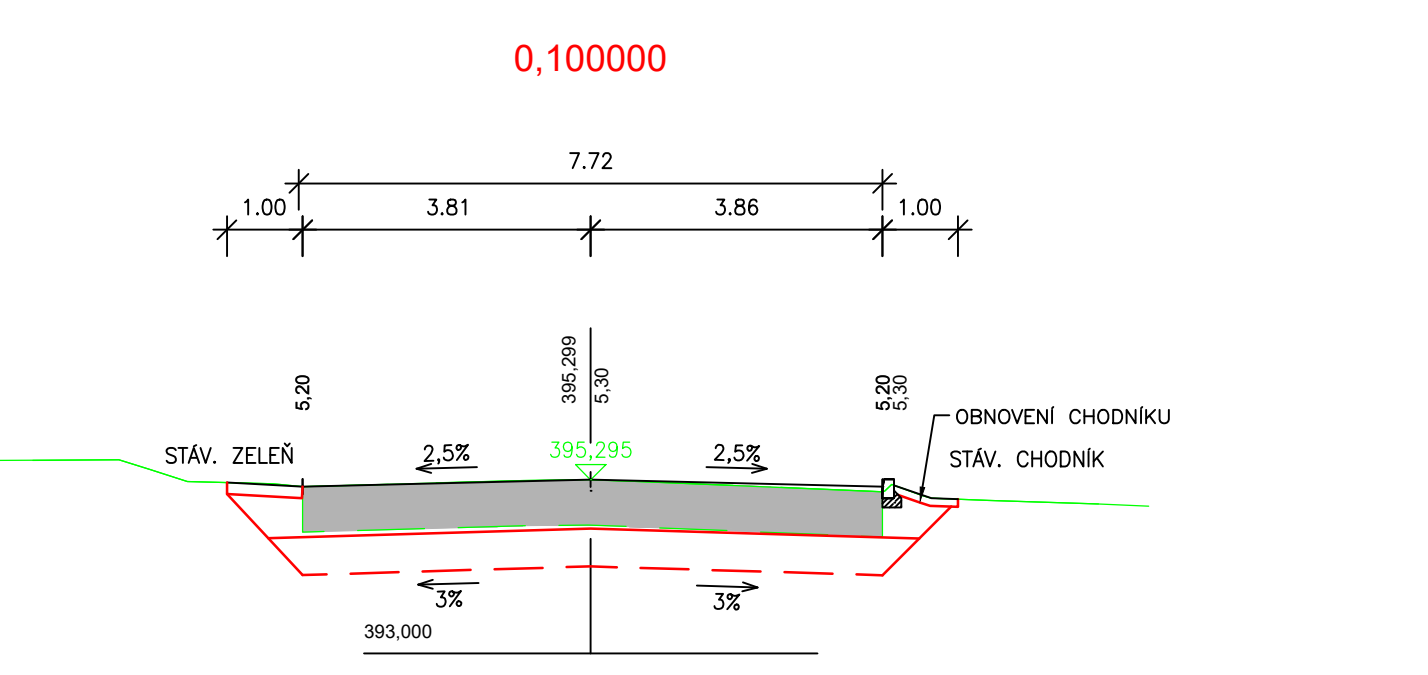
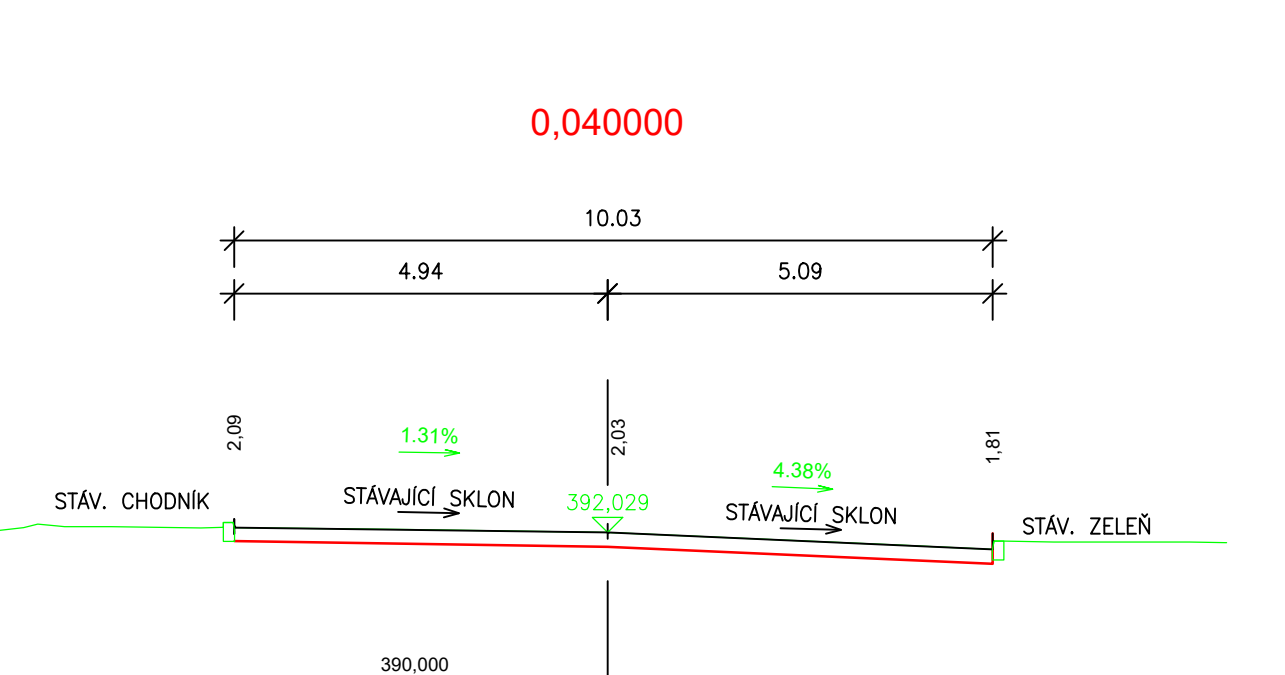
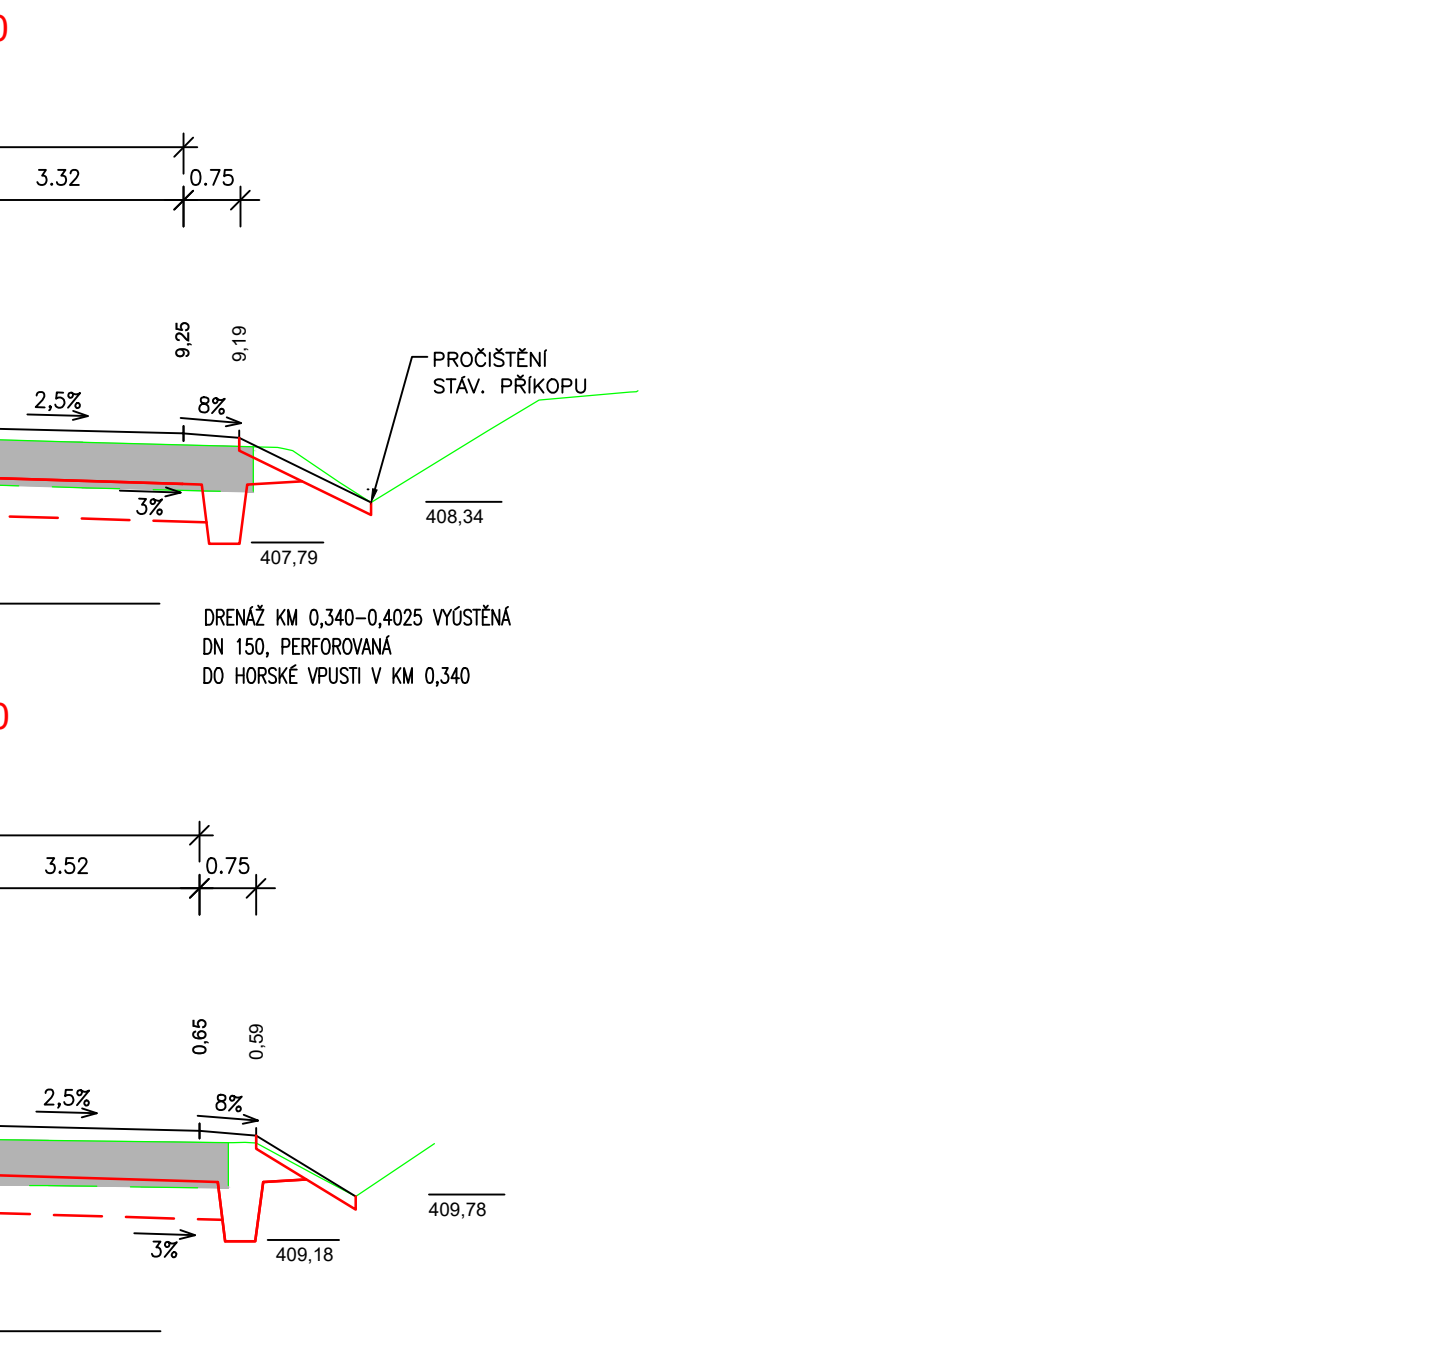
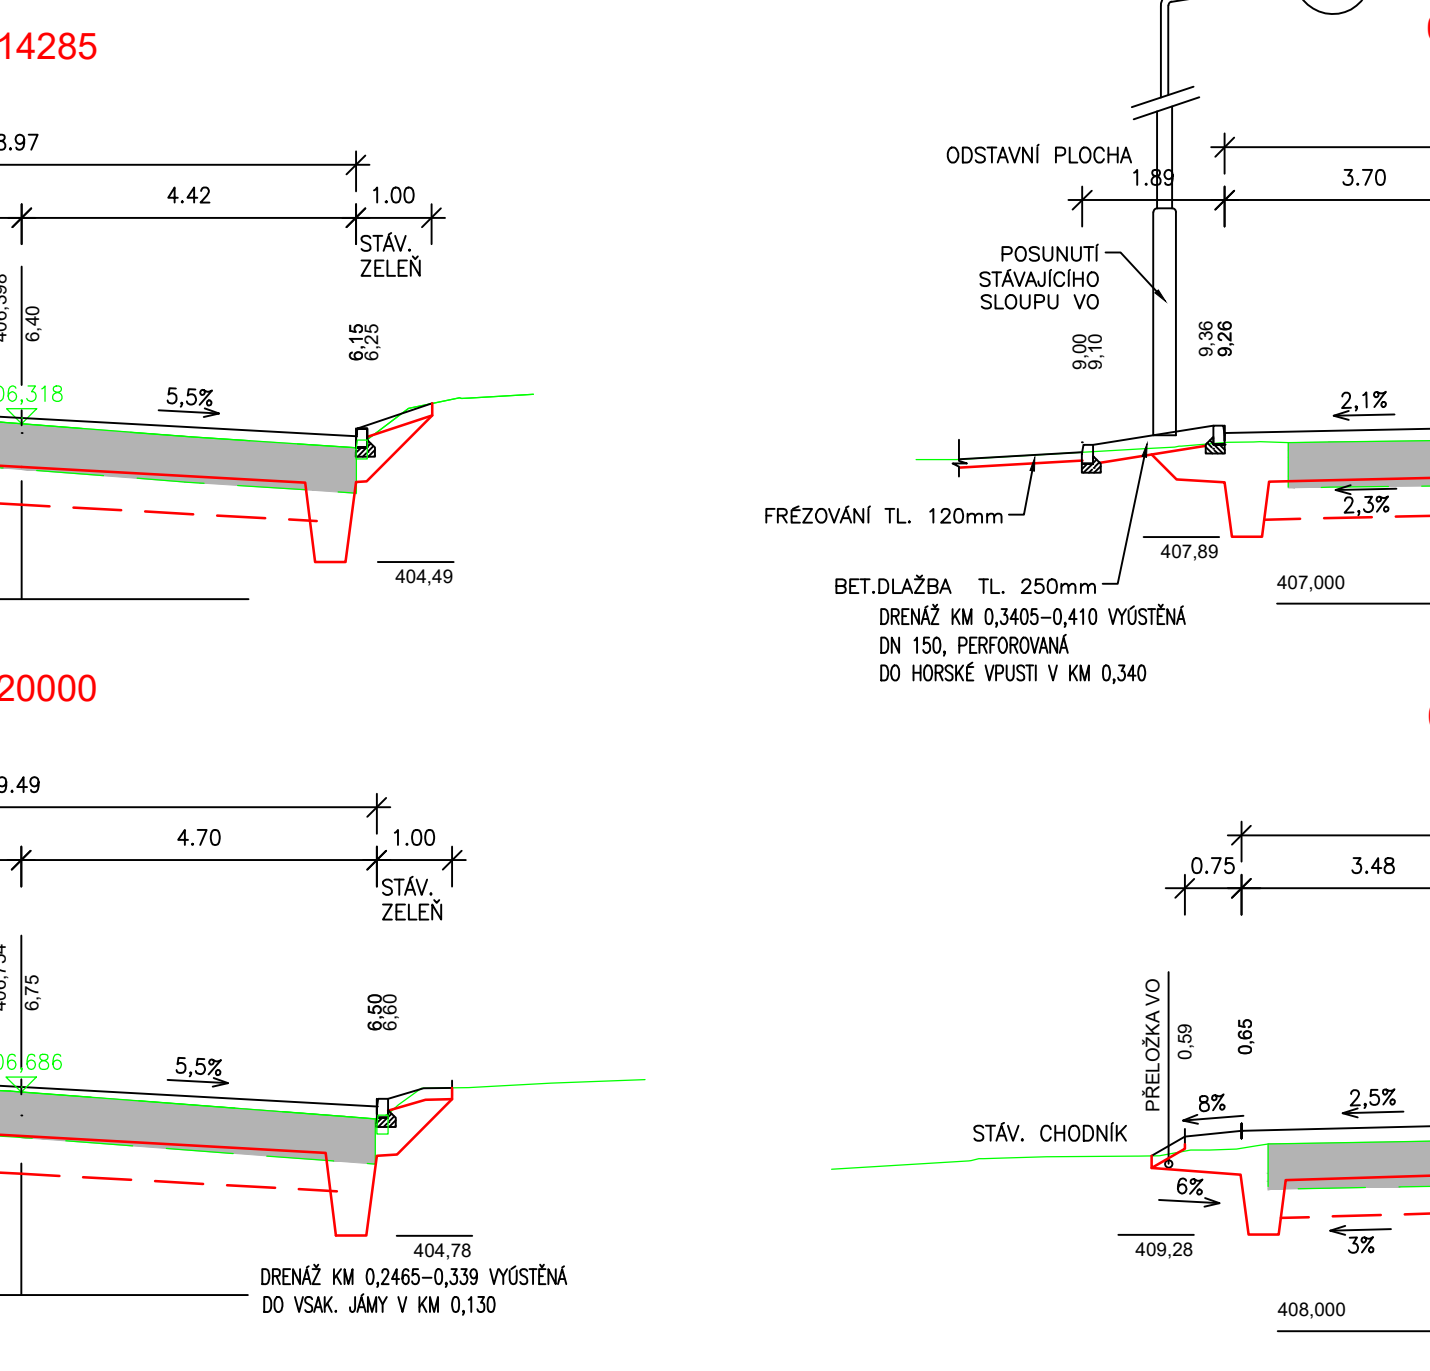
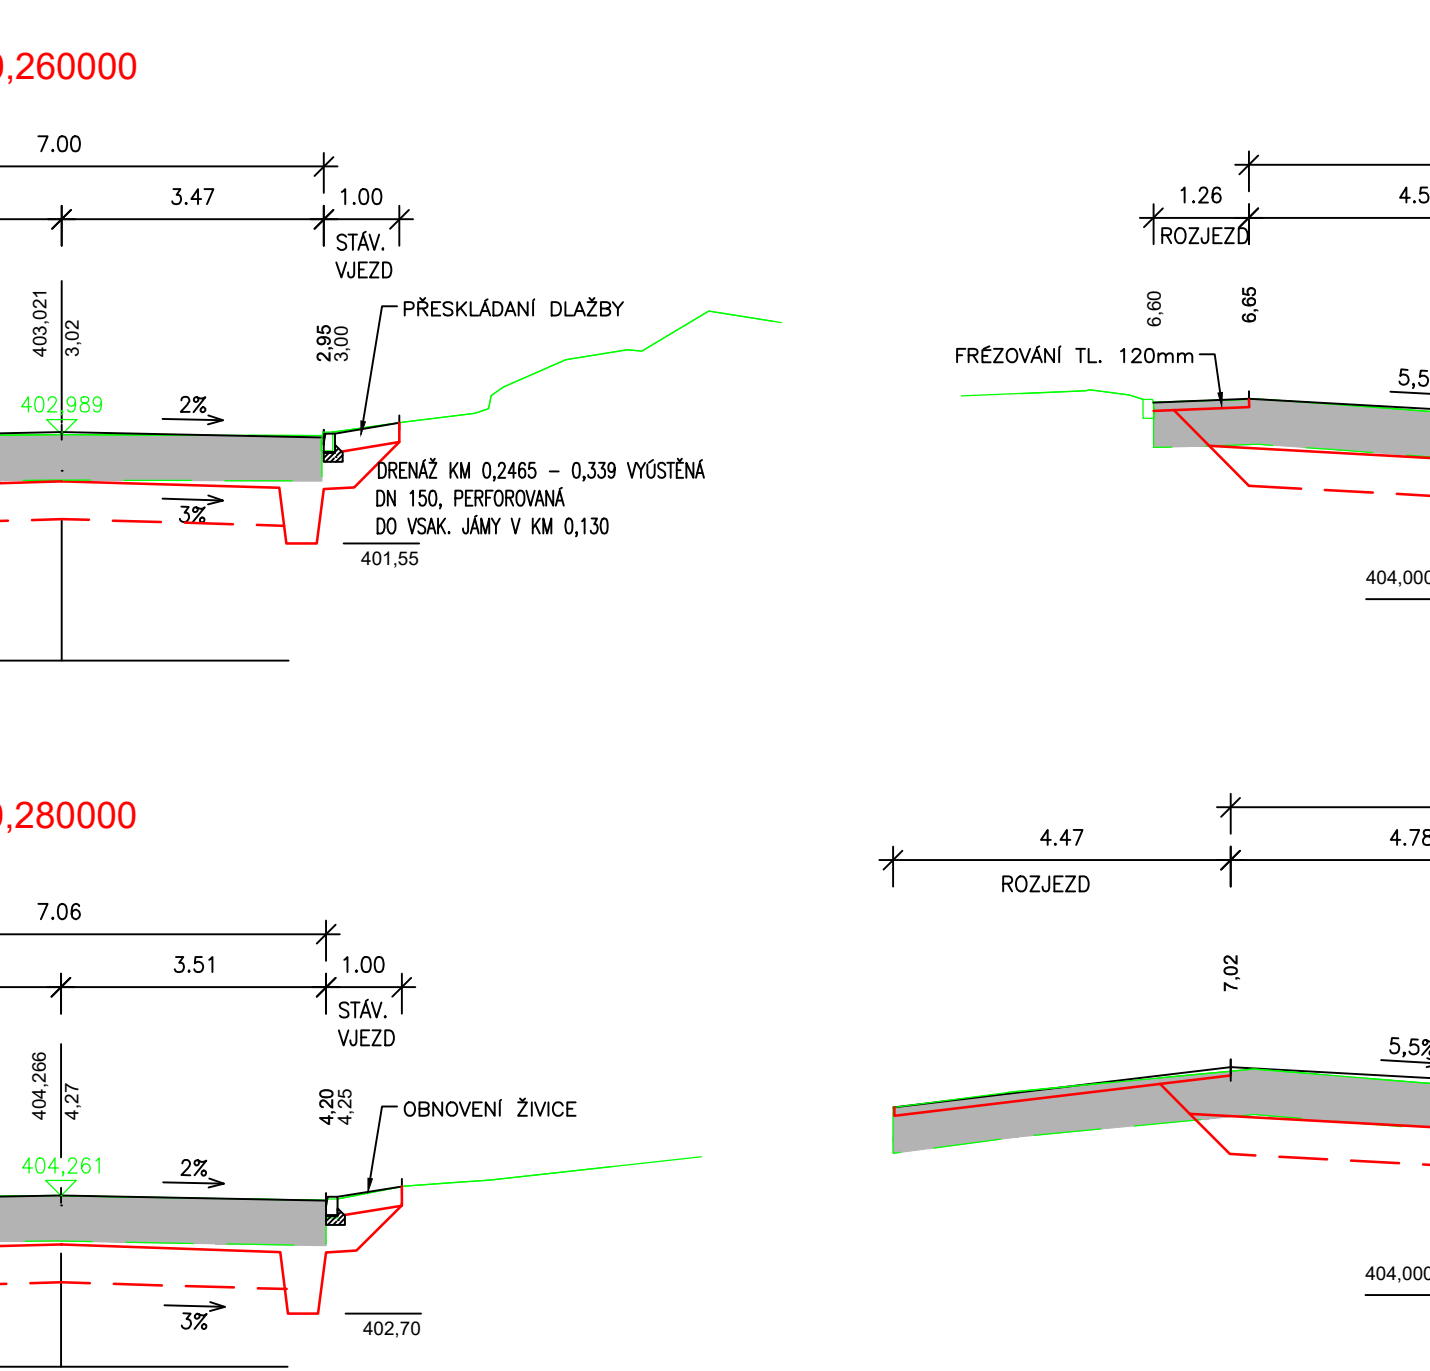
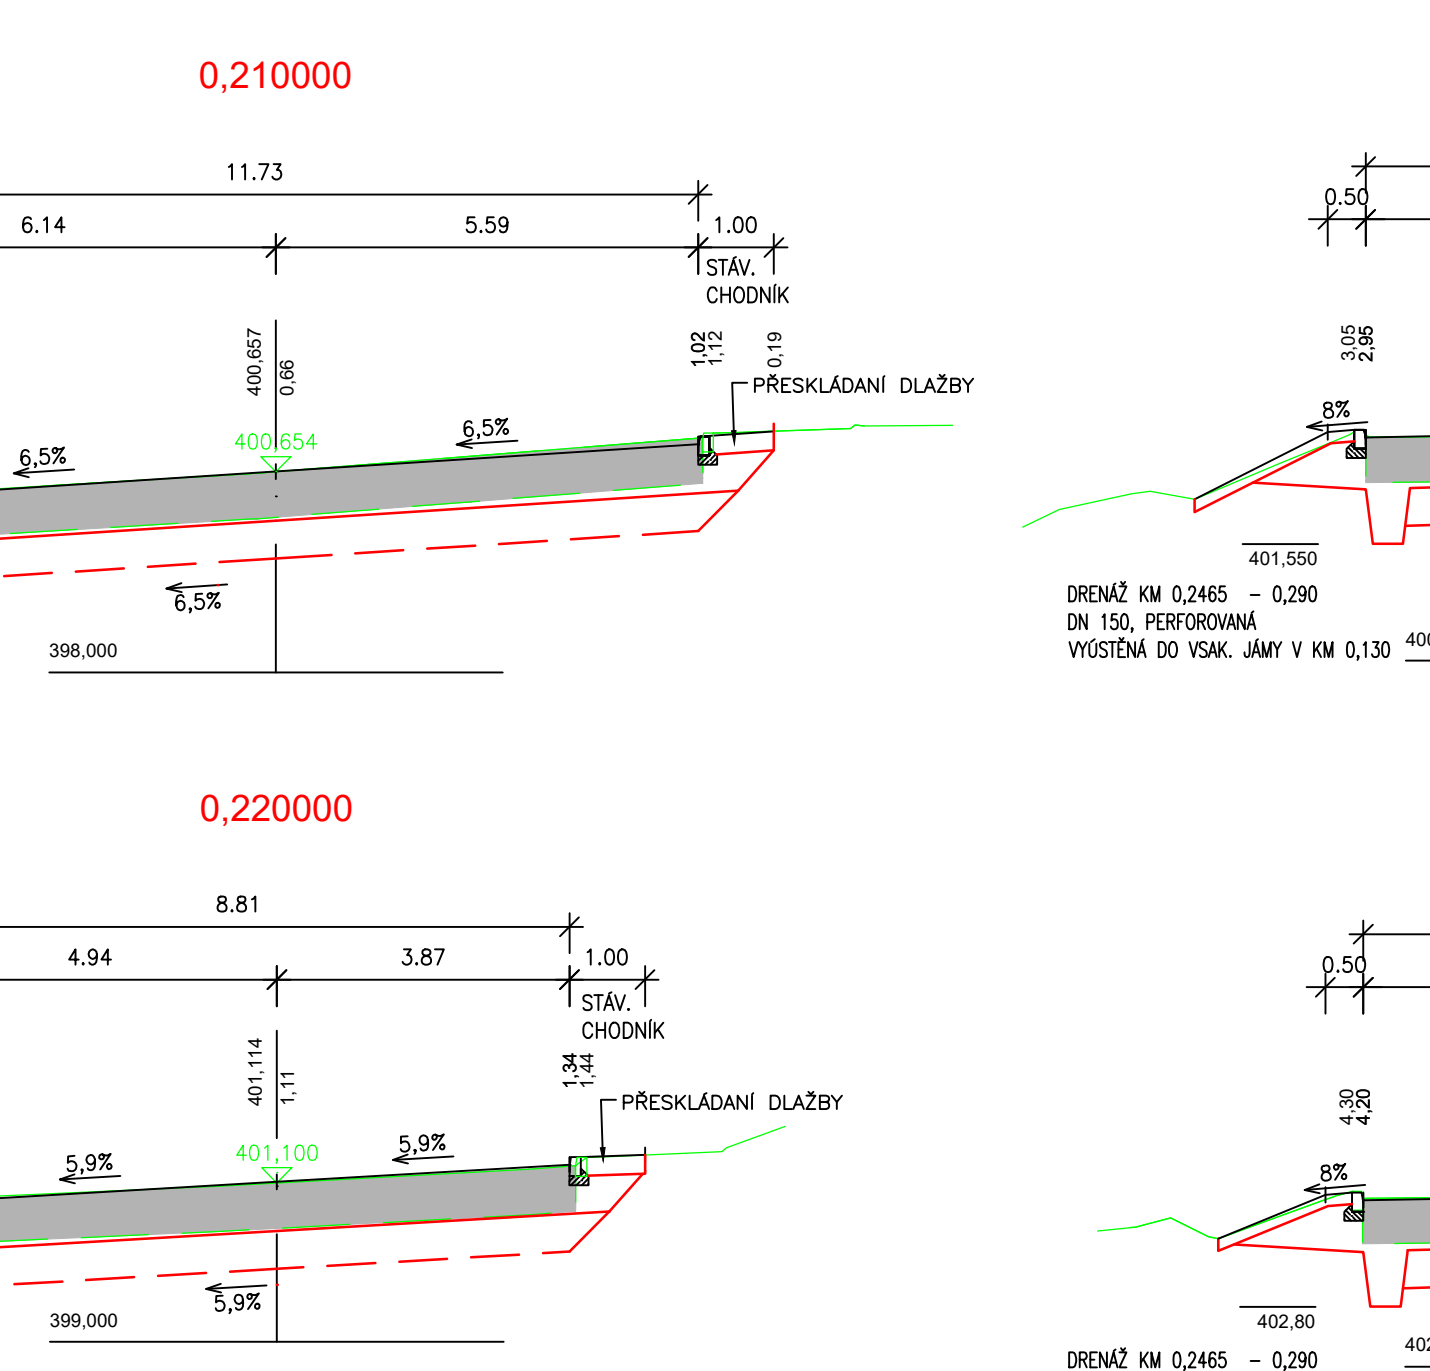
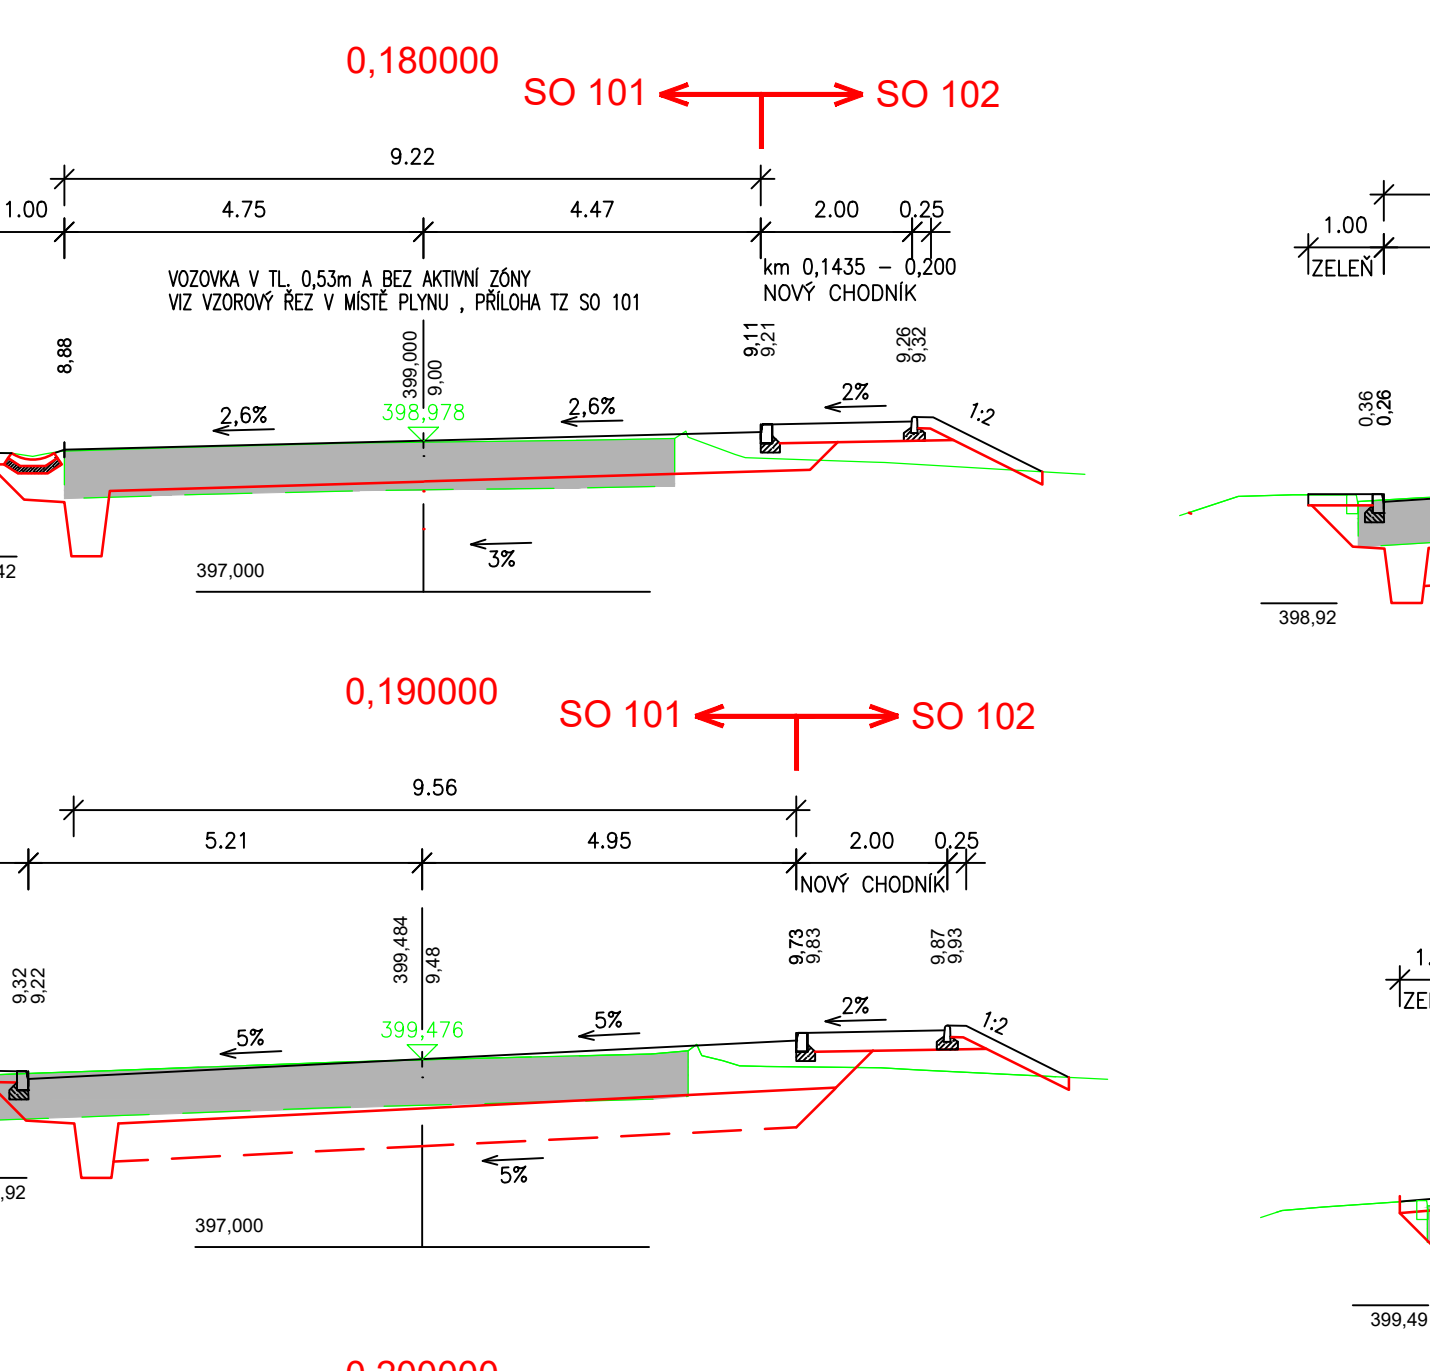
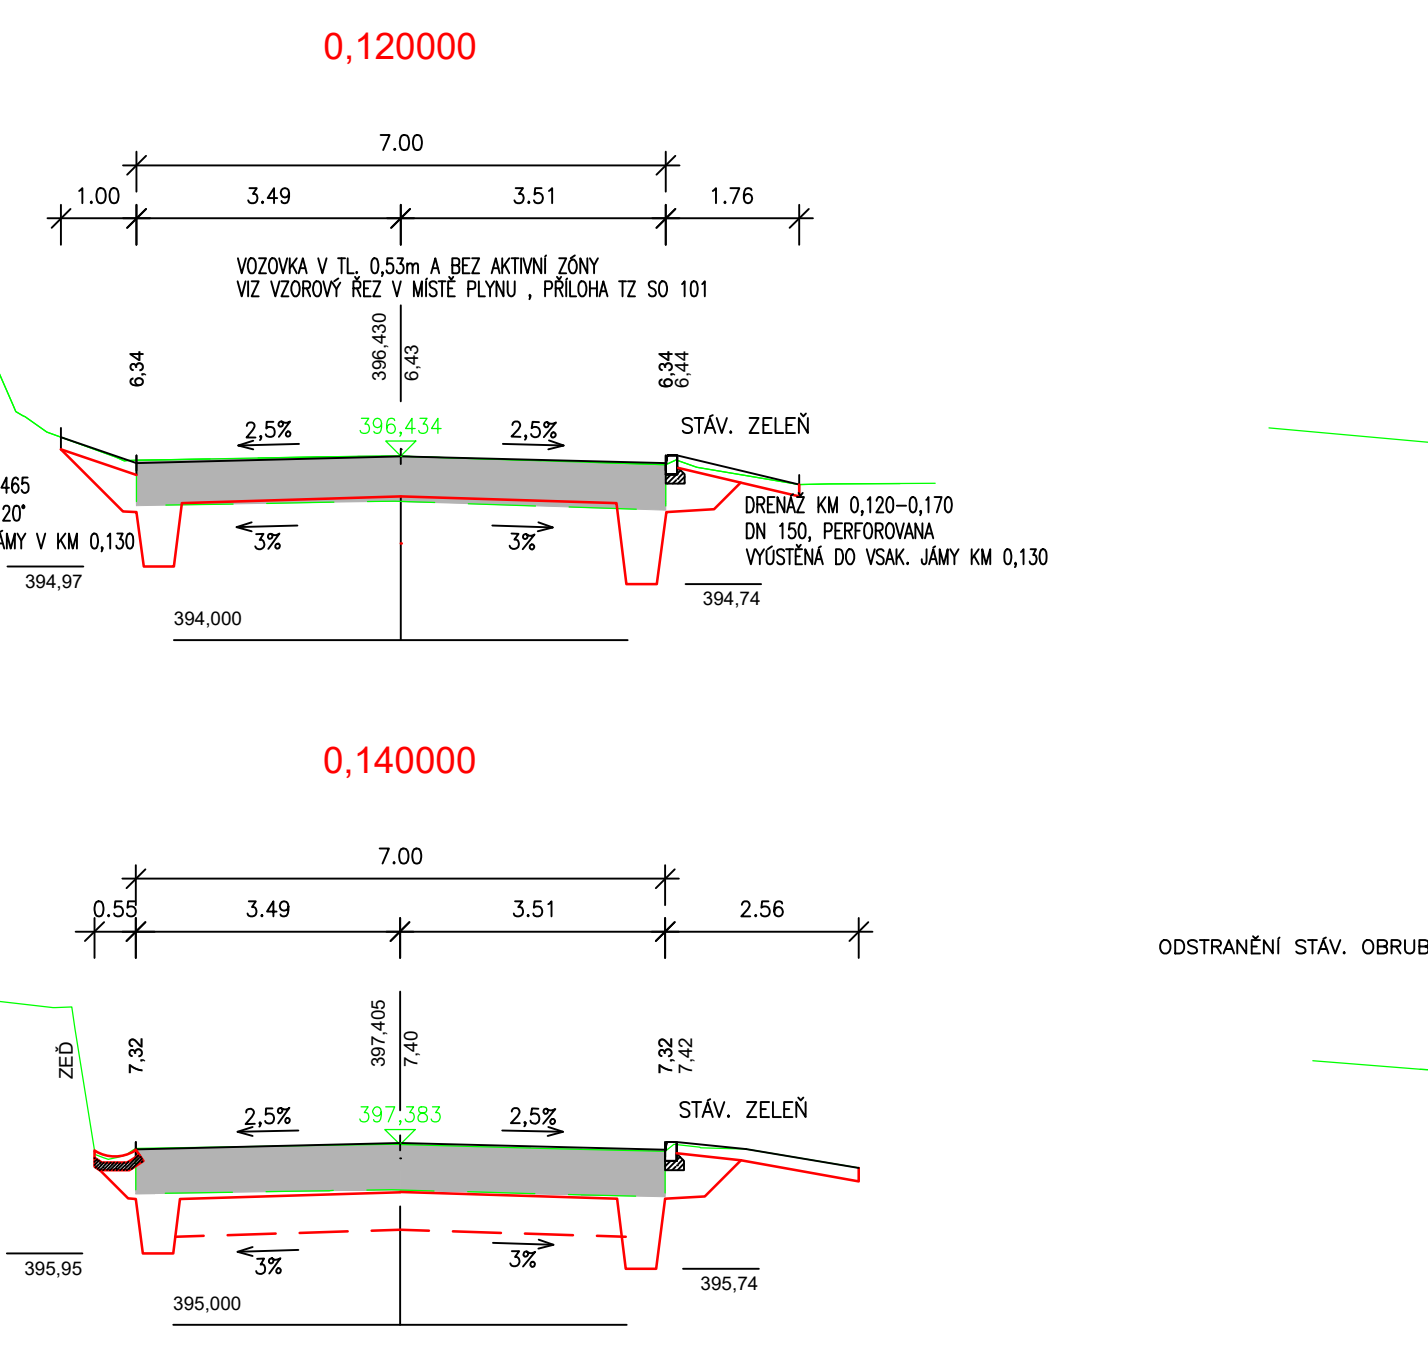
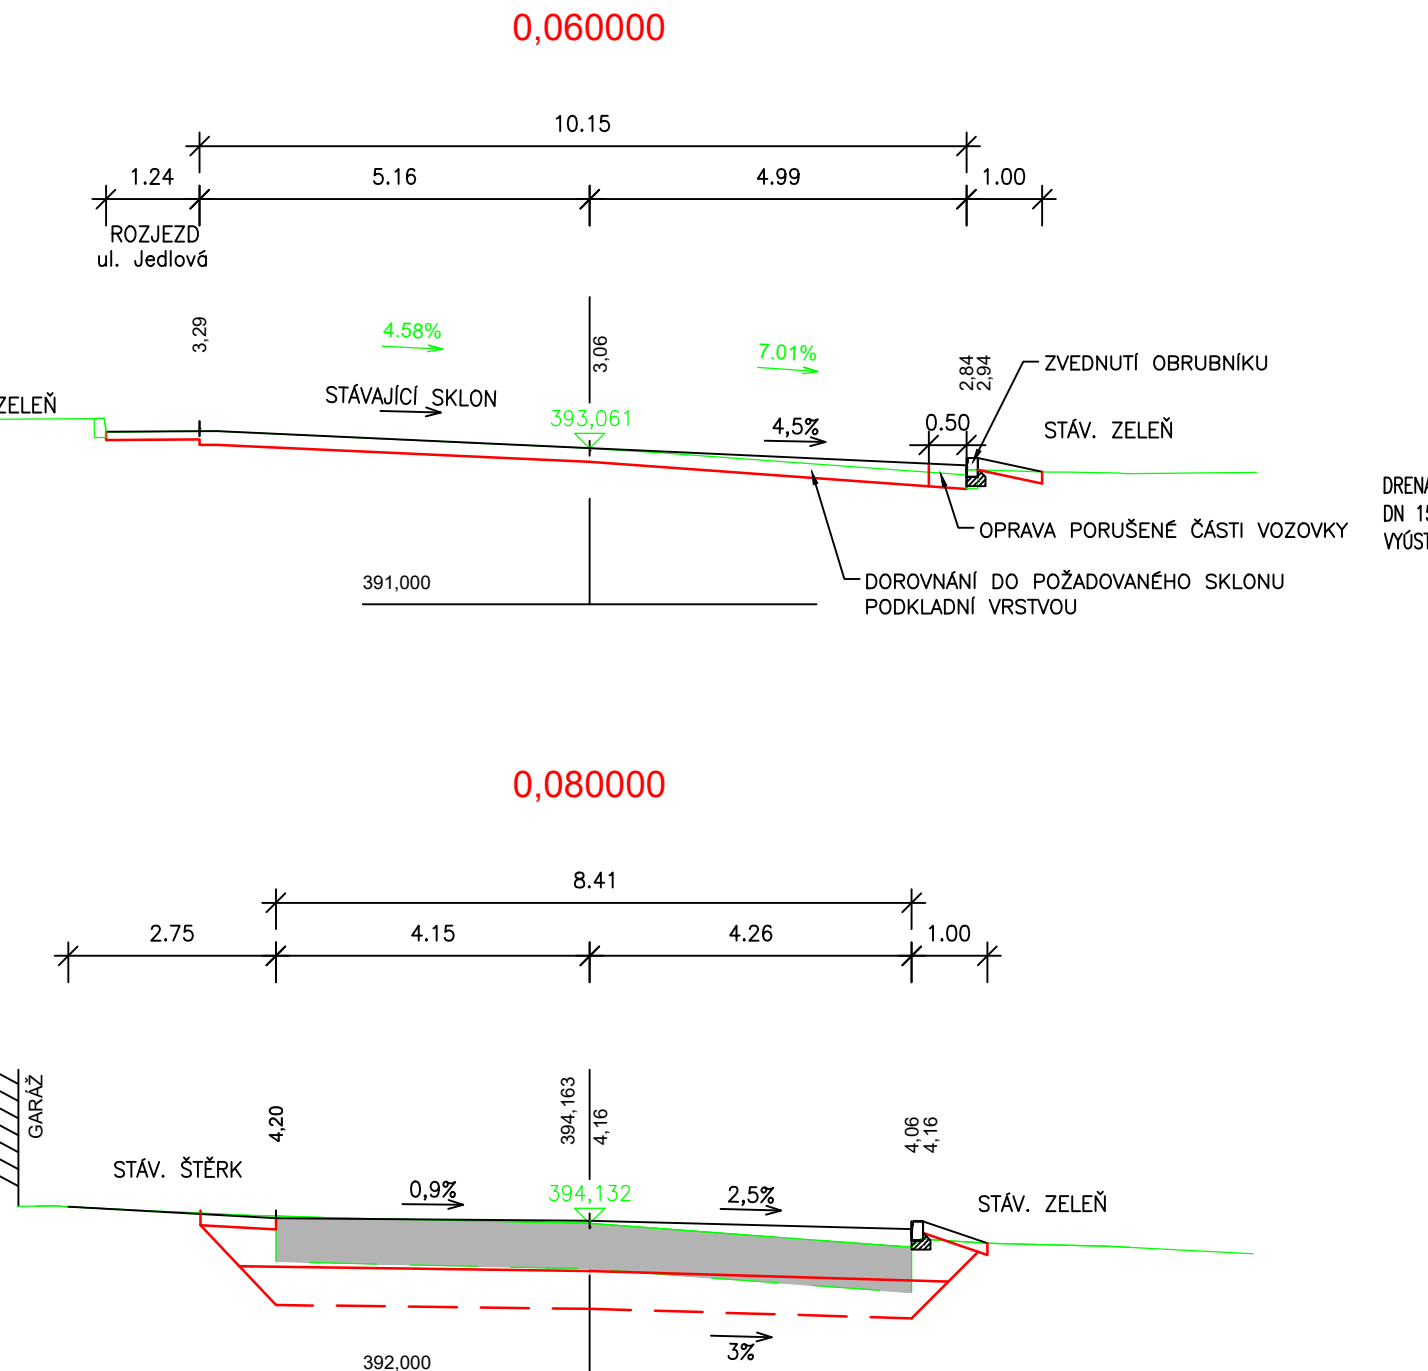



II/220 MODERNIZACE SILNICE STARÁ ROLE  
PŘÍČNÉ ŘEZY, KM 0,000 - 0,396 647  
M 1 : 100

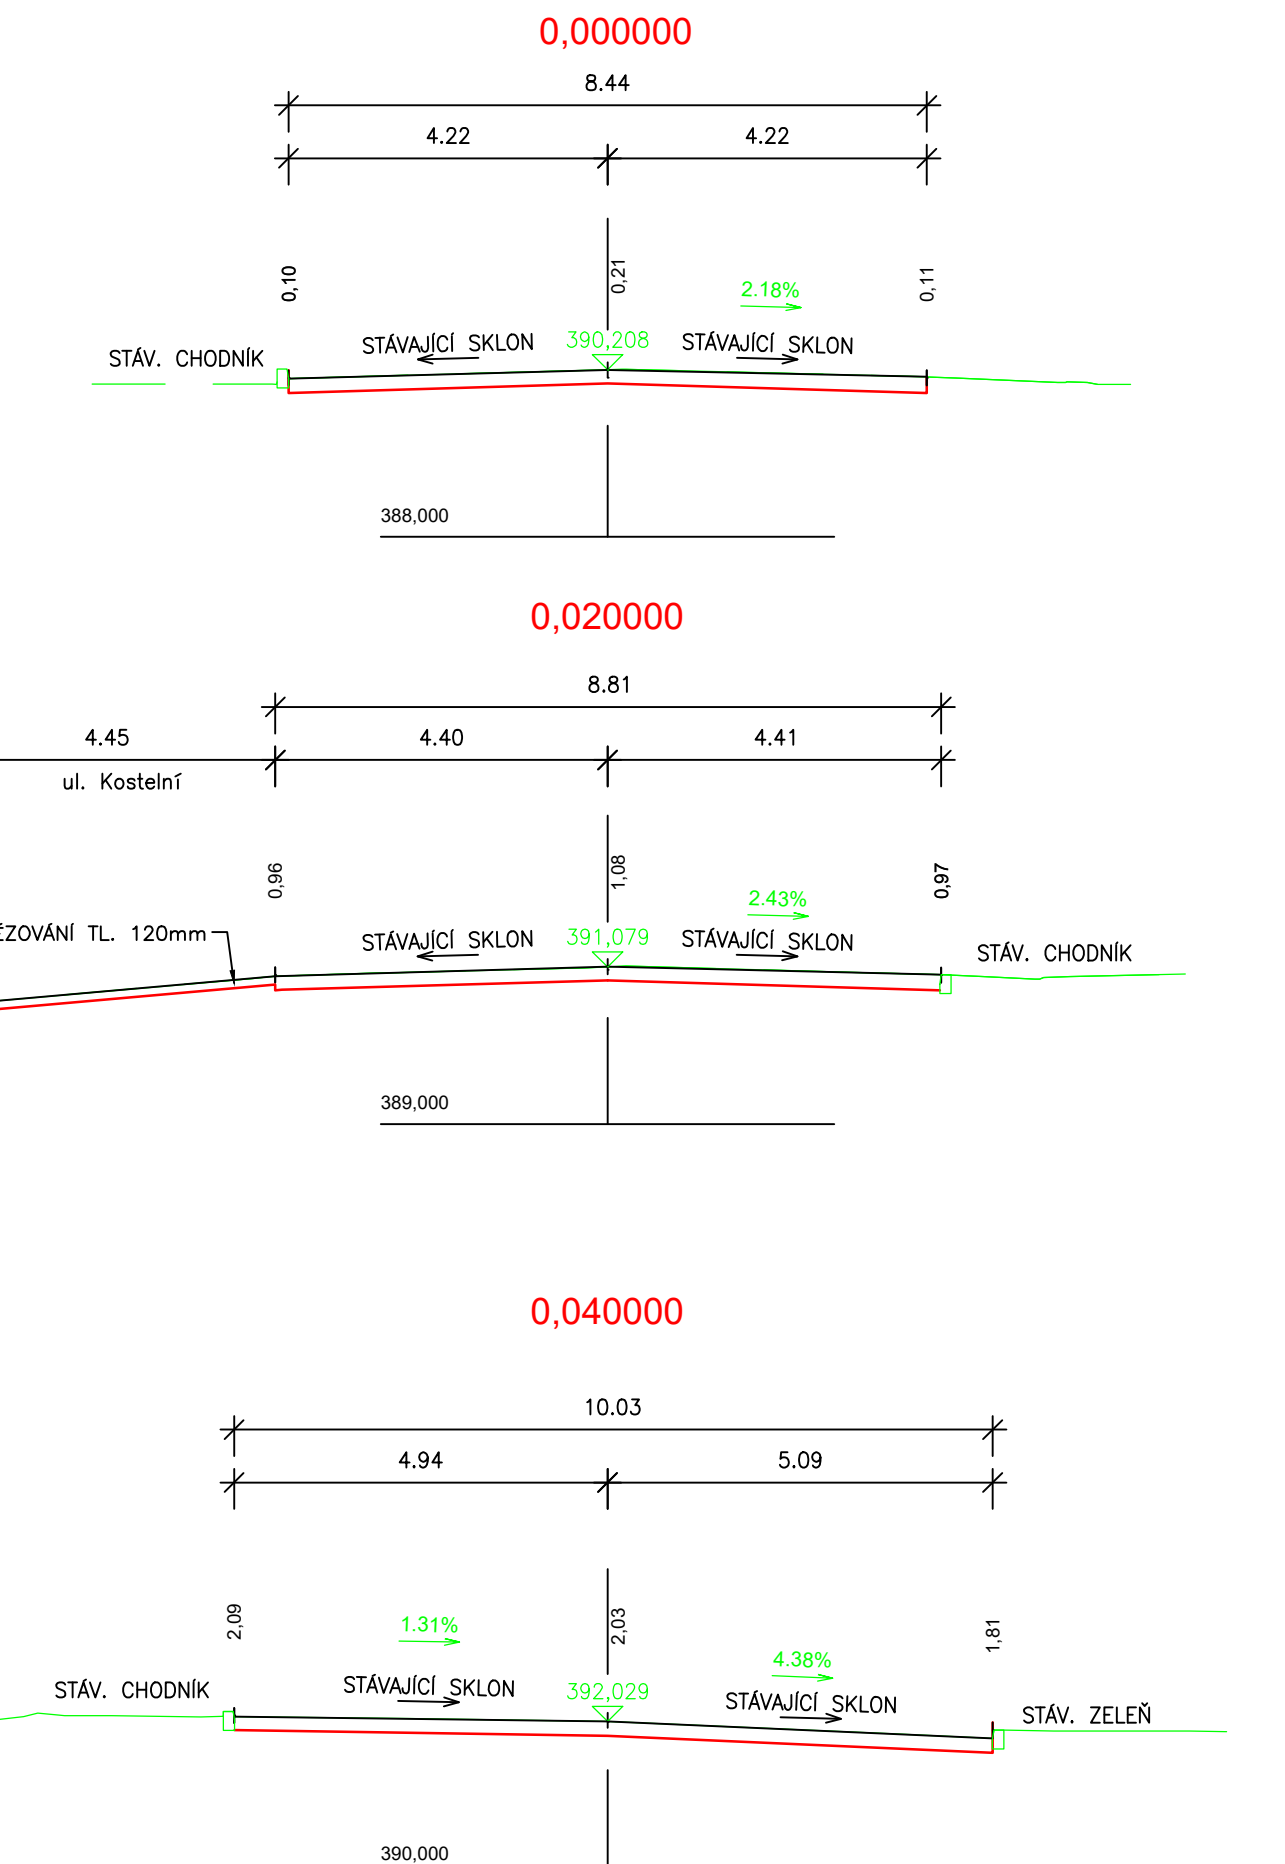

ČÁST D  
SO 101

Souřadnicový systém S-JTSK, výškový systém Bpv

Objednatel: KSÚSK Krajská správa a údržba silnic Karlovarského kraje, p.o. 356 01 Sokolov

Zhotovitel PD: PRAGOPROJEKT, a.s., K Ryšánské 1668/16, 147 54 Praha 4, IČO: 45272387, www.pragoprojekt.cz, datová schránka: 461r54			
Návrh/vypracoval: Ing. Miriam BRXOVÁ podpis: <i>Brxová</i>	Zodpovědný projektant: Ing. Jan FRONEK podpis: <i>Fronek</i>	Zástupce zodpovědného projektanta: Ing. Radovan STANKOVEN podpis: <i>Stankoven</i>	
Technická kontrola: Ing. Radovan STANKOVEN podpis: <i>Stankoven</i>	Hlavní inženýr projektu: Ing. Pavel ŠLAPÁ podpis: <i>Slapá</i>	Zástupce hlavního inženýra projektu: Ing. Radovan STANKOVEN podpis: <i>Stankoven</i>	

Kraj: KARLOVARSKÝ KRAJ	Číslo zadání: 22-106-2
Místo stavby: KARLOVY VARY, STARÁ ROLE	Číslo díla: 22-106
Objednatel: KSÚSK KK, CHEBSKÁ 282, 356 01 SOKOLOV, IČ 70947023	Datum: 10/2022
Název stavby: II/220 MODERNIZACE SILNICE STARÁ ROLE	Formát: 9x44
Objekt: SO 101 MODERNIZACE SIL. II/220	Mřížka: 1:100
Průřez: PŘÍČNÉ ŘEZY KM 0,000 - 0,396 647	Suprov: DUSP/PDPS
	Číslo přílohy: 5.1.