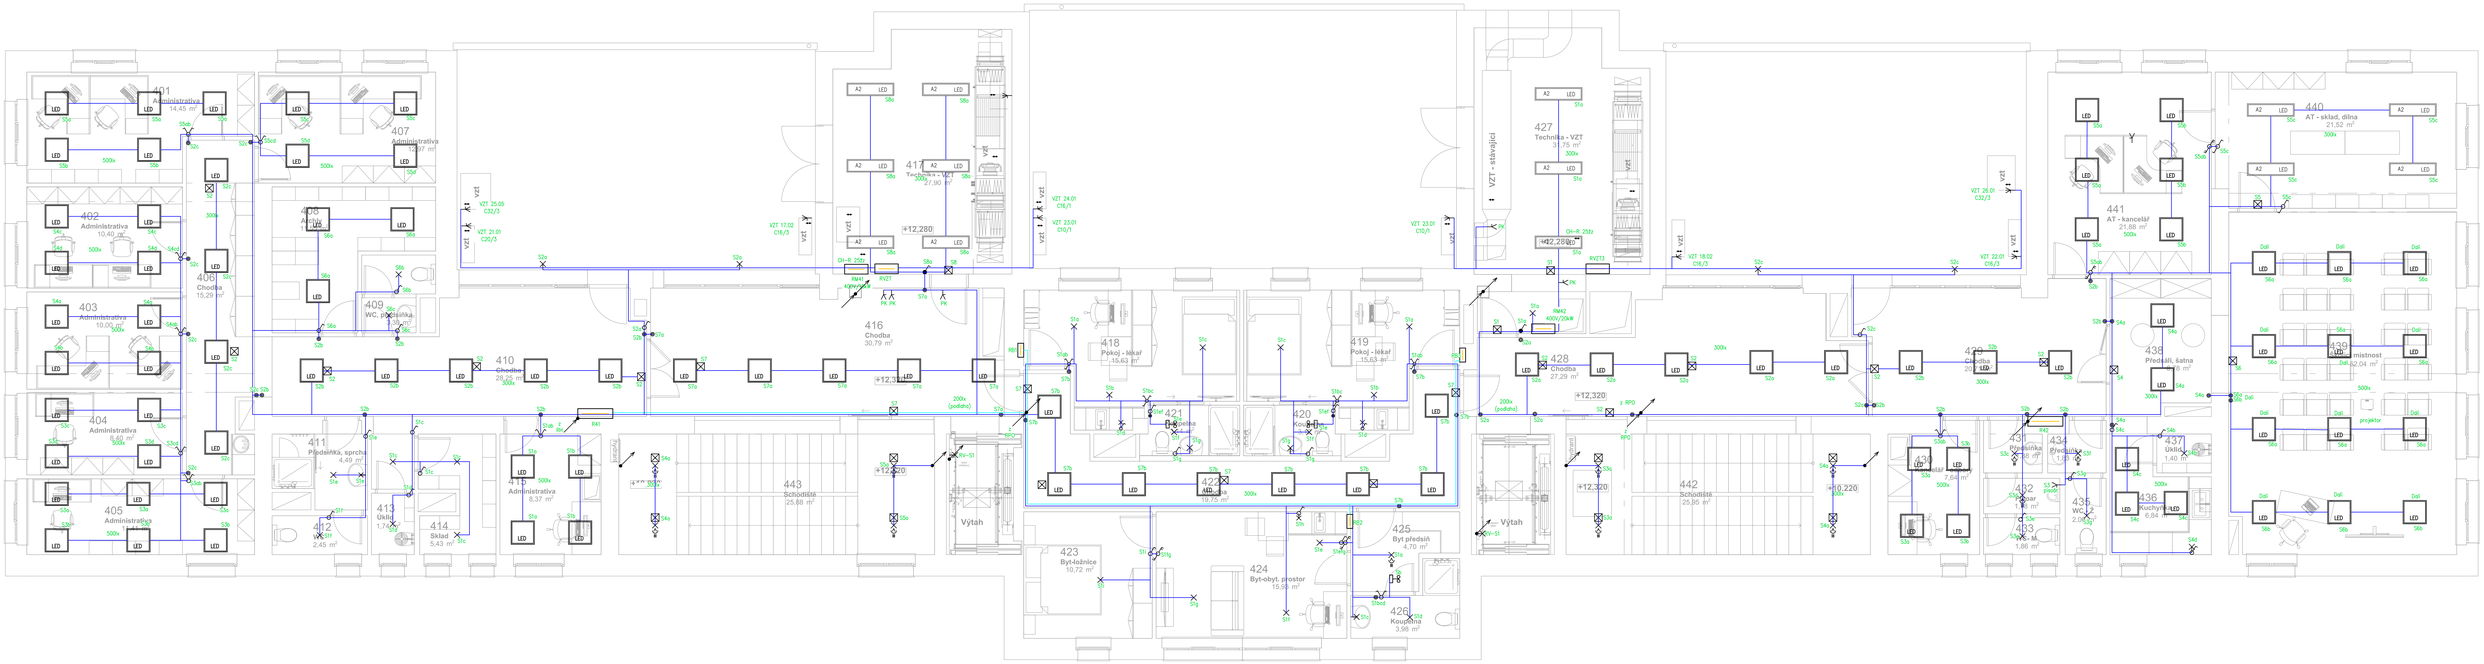

Legenda:

- Dvojnásobná zásuvka
- El. vývod 1-fázový
- El. vývod 3-fázový
- Instalační krabice s přípojnicí PA
- Jednopólový vypínač se signálkou
- Křížový vypínač
- Elektrostatický vodivá podlaha
- Pohybové čidlo
- Soumrakový spínač
- Střídavý vypínač
- Střídavý vypínač dvojitý
- Střídavý vypínač dvoupólový
- Sériový přepínač střídavý
- Sériový vypínač
- Sériový vypínač IP44
- Tahový vypínač
- Tlačítkový ovladač
- Tlačítkový ovladač s omezeným přístupem, TS+CS
- Trojitá zásuvka
- Vypínač
- Vypínač IP44
- Vícenásobná zásuvka
- Zásuvka
- Zásuvka IP44
- Zásuvka vyrovnání potenciálu
- Zásuvková skříň
- Svítidlo, Led
- Svítidlo nouzového osvětlení s vlastním zdrojem, 60min
- Led svítidlo
- Ventilátor
- Baterie automatických dveří
- Rozvaděč
- Kabelové rozvody CXKH-R-J(0) 3x1,5
- Kabelové rozvody CXKH-R-J(0) 3x2,5
- Kabelové rozvody CXKH-R-J – napojení Rx
- Rozvody pro uzemnění
- Kabelové rozvody CXKH-V-J – požární zařízení

SYSTÉM OZNAČOVÁNÍ EL. OBVODŮ

SVĚTELNÝ OBVOD — POŘADÍ V OKRUHU / ČÍSLO V OKRUHU

NAPĚTÍNÁ SOUSTAVA: 3+PE+N stř. 230V/400V, TN-S
OCHRANA PŘED ÚRAZEM EL. PROUDEM
DLE ČSN 2000-4-41 ed.3

SYSTÉM OZNAČOVÁNÍ EL. OBVODŮ

ZÁSUVKOVÉ OBVOD — ČÍSLO V OKRUHU

NAPĚTÍNÁ SOUSTAVA: 3+PE+N stř. 230V/400V, TN-S
OCHRANA PŘED ÚRAZEM EL. PROUDEM
DLE ČSN 2000-4-41 ed.3

Zodp.projektant:	Vypracoval:		Ing.Dovid Kopeček	Čparé:
Ing.Dovid Kopeček	Ing.Dovid Kopeček		Nýřanská 1291/32	
			32300 Plzeň	
			mob. 603 853 363	
Klient: Karlovarský kraj			IČO: 00786125	
Stavba: ZUBNÍ KLINIKA V NEMOCNICI CHEB			www.elston.cz	
			Datum:	11/2024
			Č. zakázky:	23-218
			Stupeň PD:	DPS
Místo: K Nemocnici 1204, 350 02 Cheb			Formát:	16xA4
Výkres: PŮDORYS ELEKTROINSTALACE 4.N.P.–světelné okruhy			Měřítko:	1:50
			Číslo výkresu:	D.1.2.5.1PS EL.6