


Vzorový příčný řez autobusovým zálivem (sta 0,082 00)

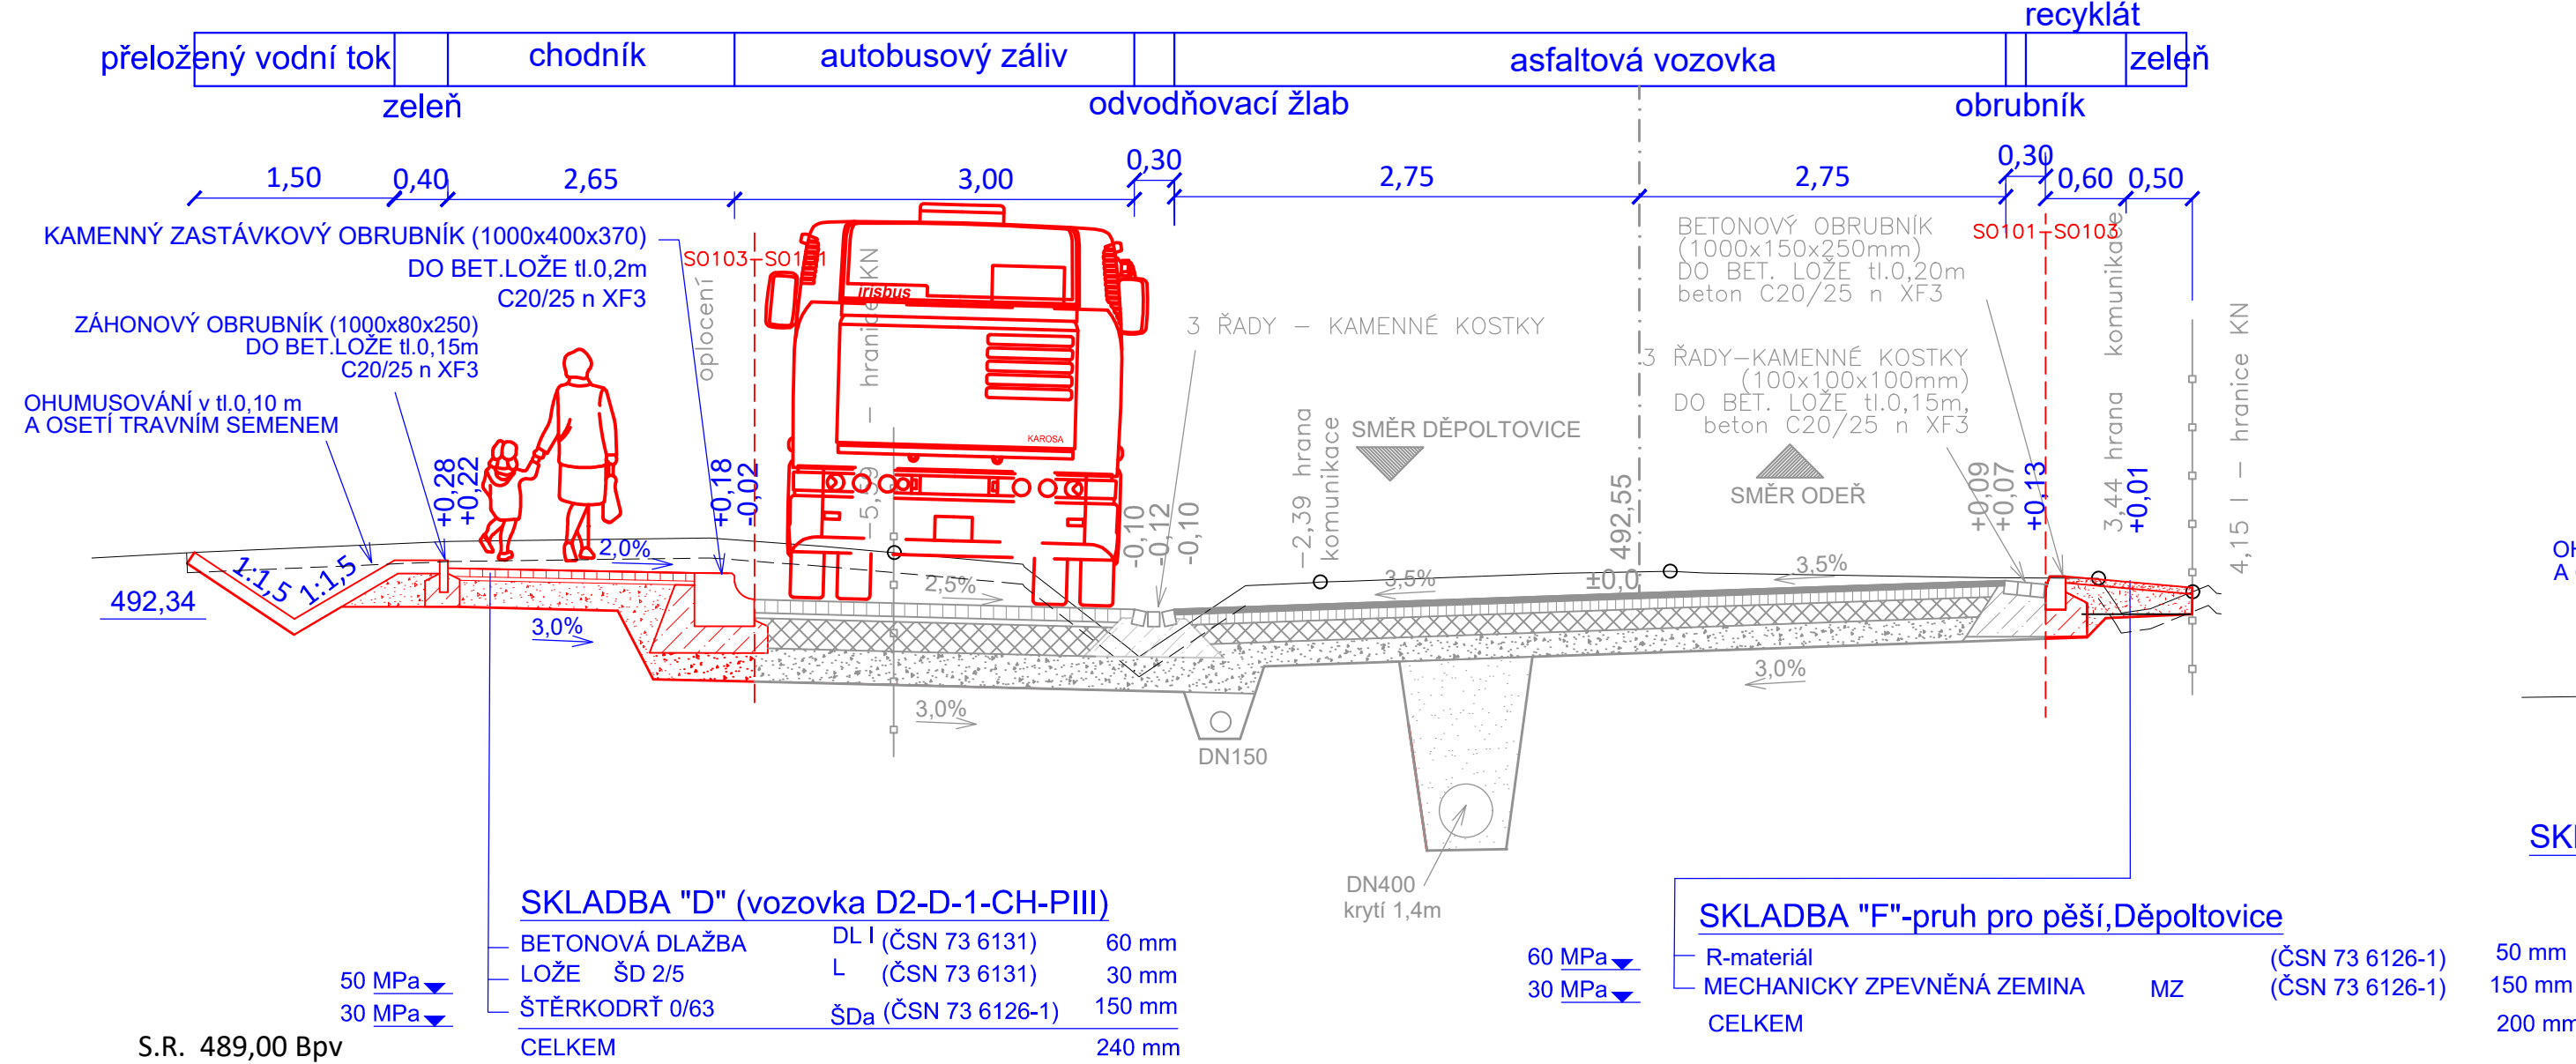


VZOROVÉ PŘÍČNÉ ŘEZY


SO 103,SO 104-chodníky

MĚŘ.1:50

Vzorový příčný řez (sta 0,020 00)

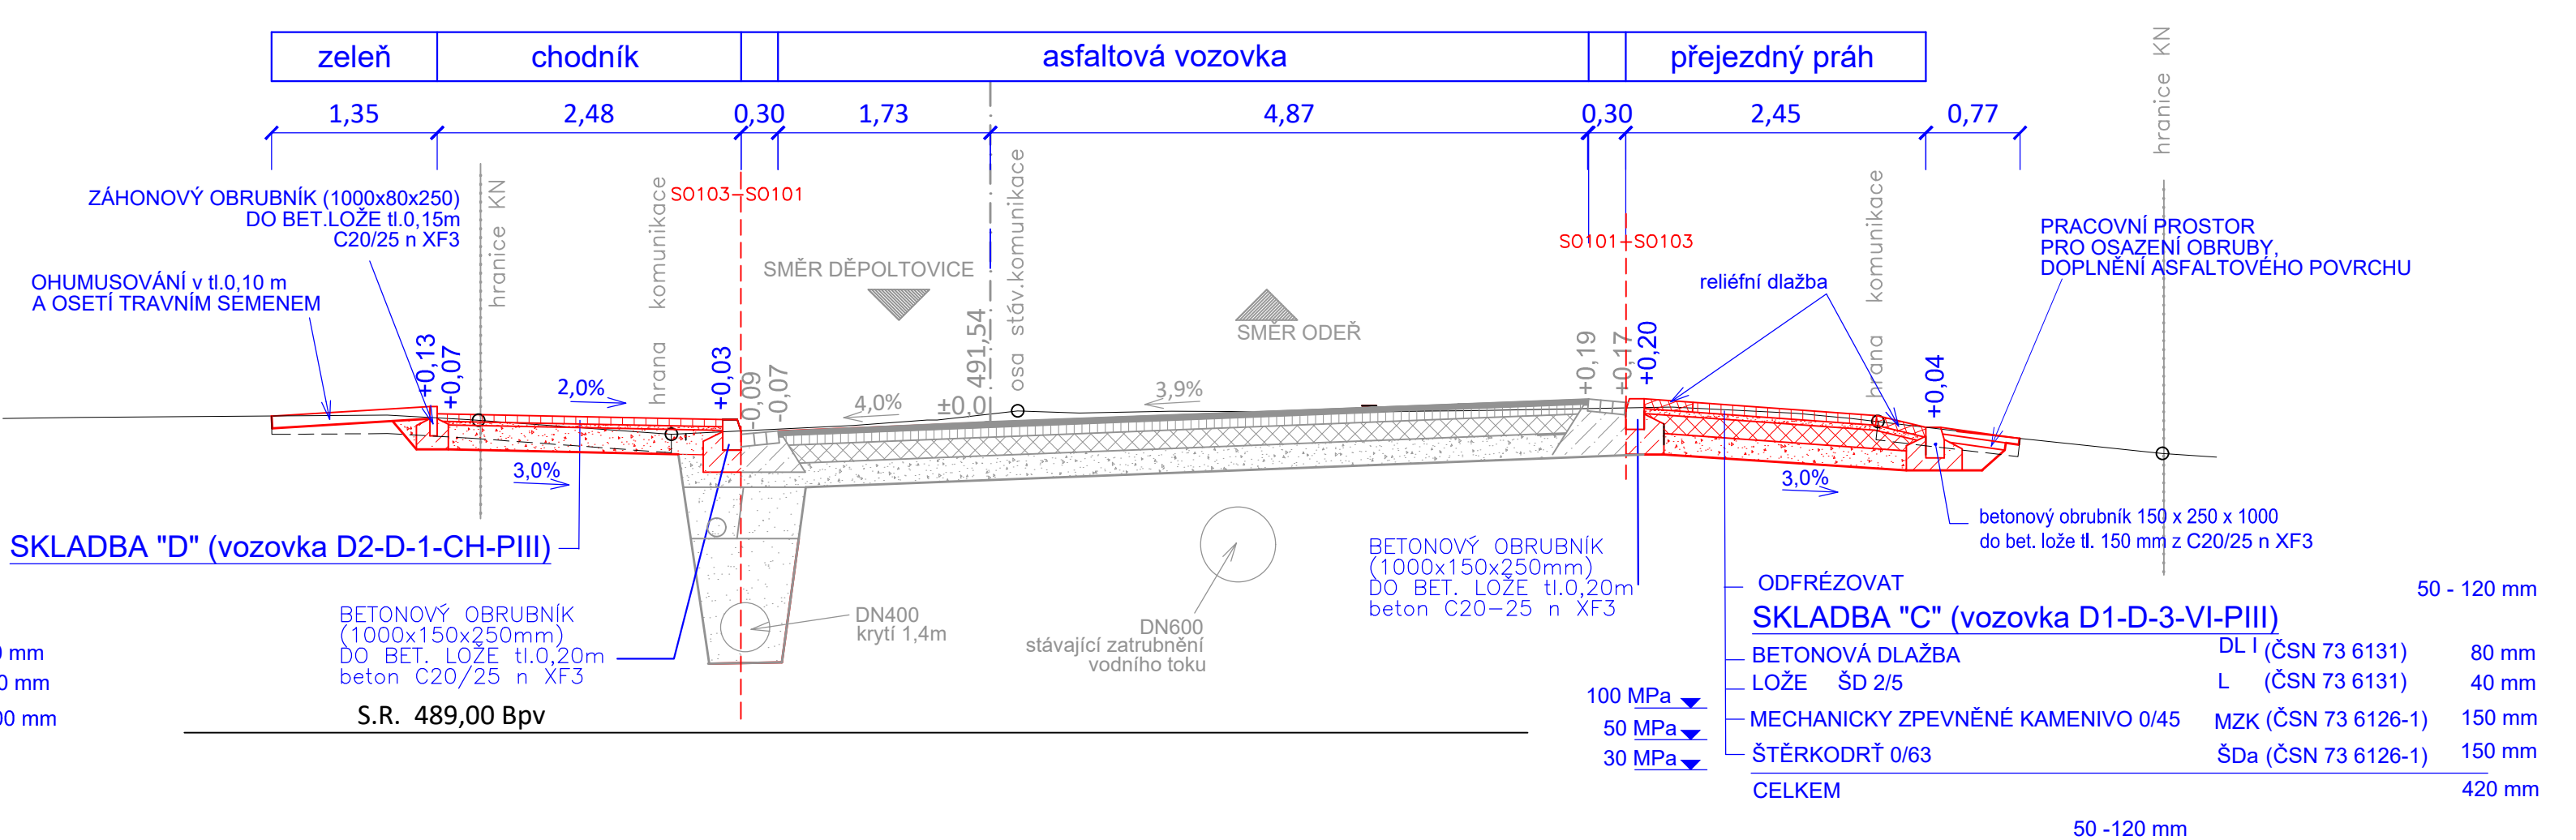

Vzorový příčný řez (sta 1,440 00)

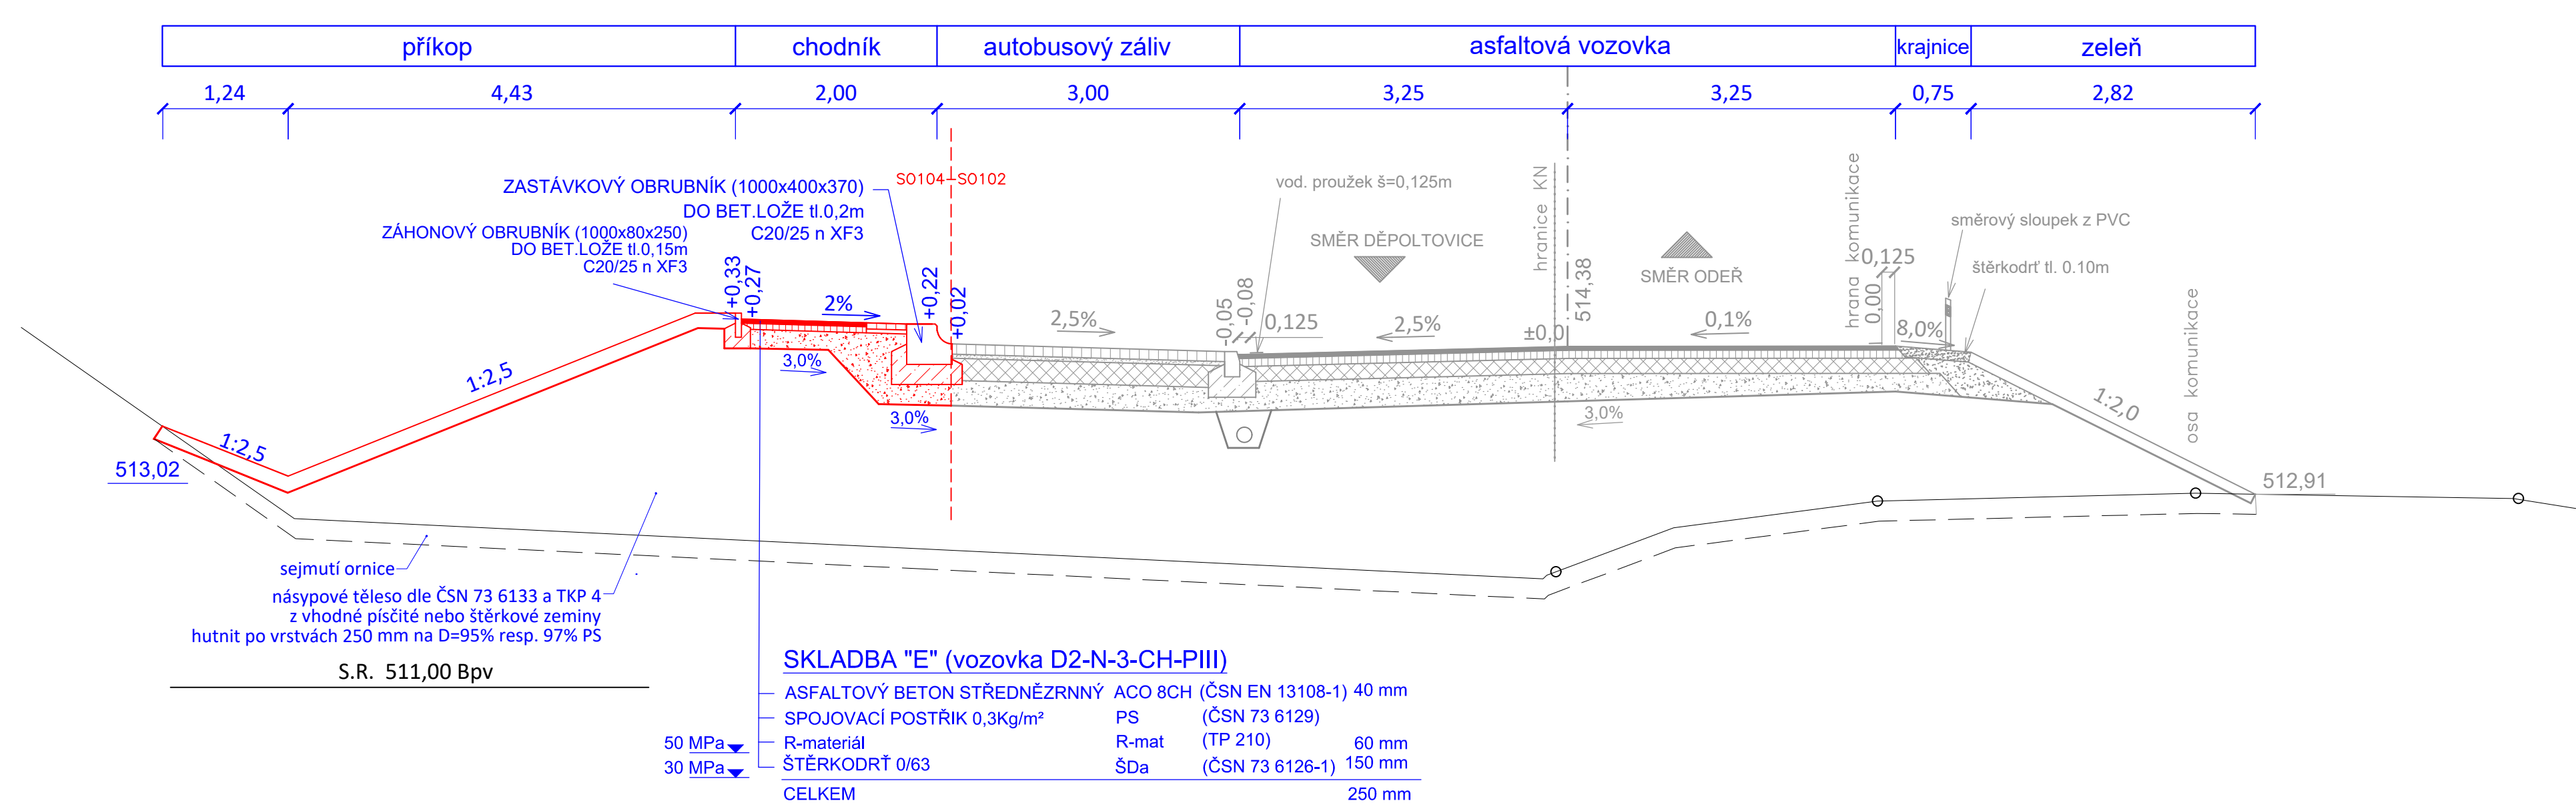

 Inplan CZ s.r.o. dopravní stavby městské inženýrství Majakovského 707/29 360 05 Karlovy Vary www.inplan.cz	Zodpovědný projektant: Ing. Ota Řezanka	Hlavní projektant: Ing. Ota Řezanka	Stavebník: Obec Děpoltovice	
	Projektant: Ing. Radoslav Zach	Technická kontrola: Ing. Petr Král	Děpoltovice 44 Nová Role 362 25	
	Zakázka: III/220 4 Modernizace silnice Děpoltovice - Odeř		Datum: 10/2020	Paré číslo:
			Úroveň: DUSP/PDPS	
Část: SO 103 Chodník Děpoltovice , SO 104 Chodník Odeř Agrar k.s.		Číslo zakázky: 092016		
		Měřítko: 1:100	Číslo přílohy: D.2.4	
Příloha: Vzorové řezy - chodníky				

Dokumentaci lze užívat ve smyslu příslušné smlouvy o dílo, kopírování a rozšiřování bez předchozího souhlasu je zakázáno.