




Vzorový příčný řez autobusovým zálivem (sta 0,082 00)
MO2k 6,5/6,5/30

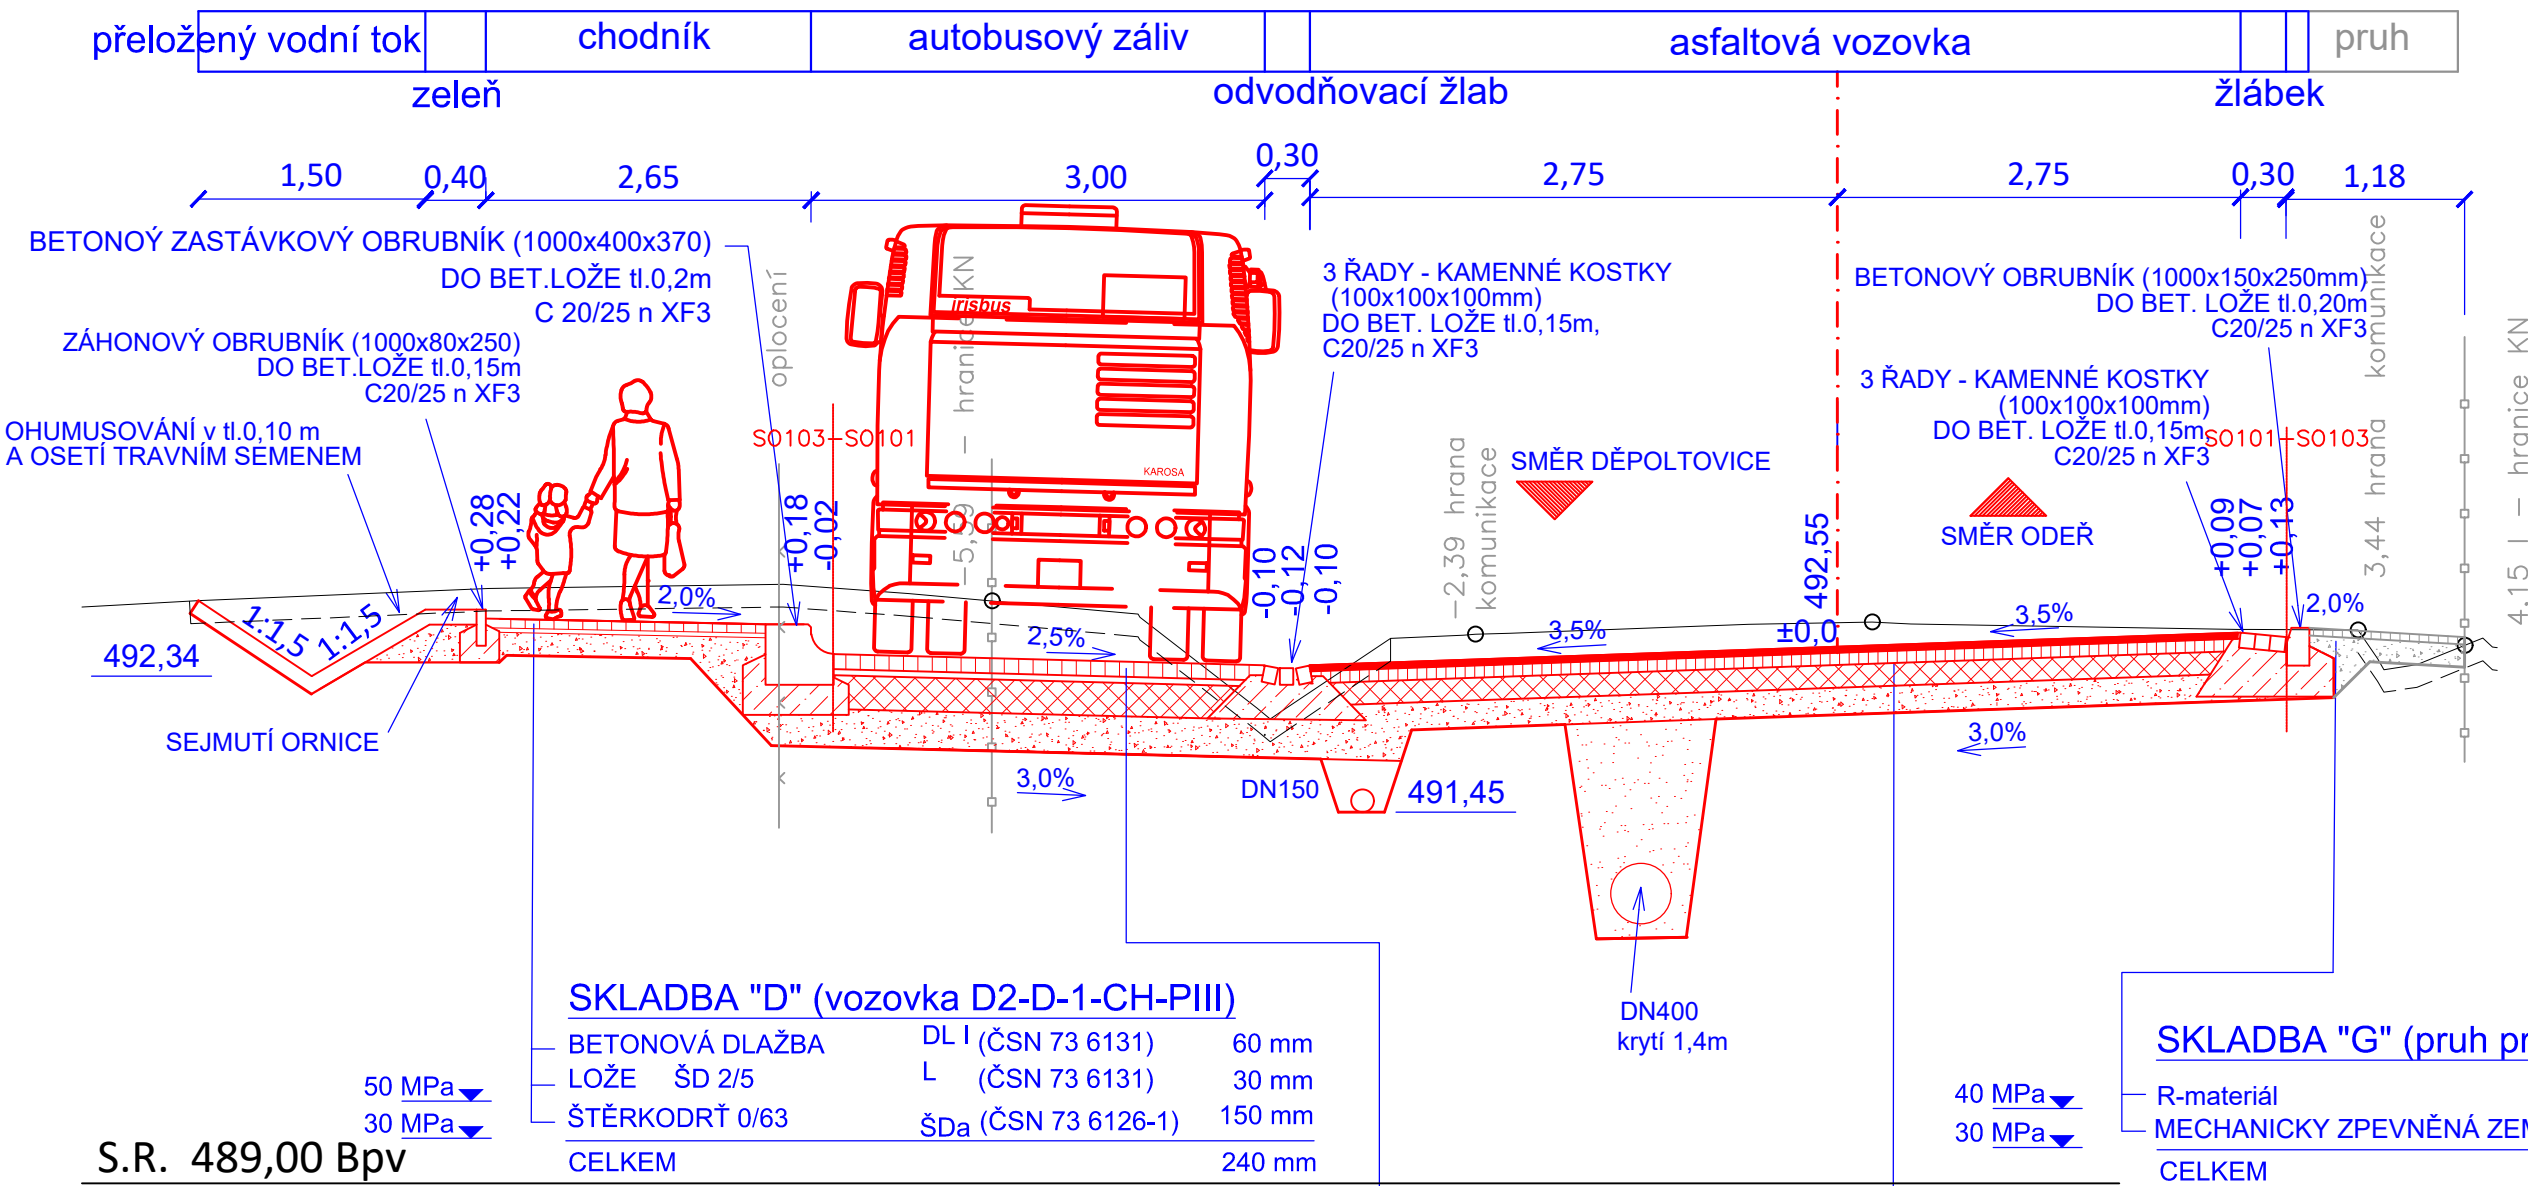

VZOROVÉ PŘÍČNÉ ŘEZY MĚŘ.1:50
DĚPOLTOVICE - INTRAVILÁN

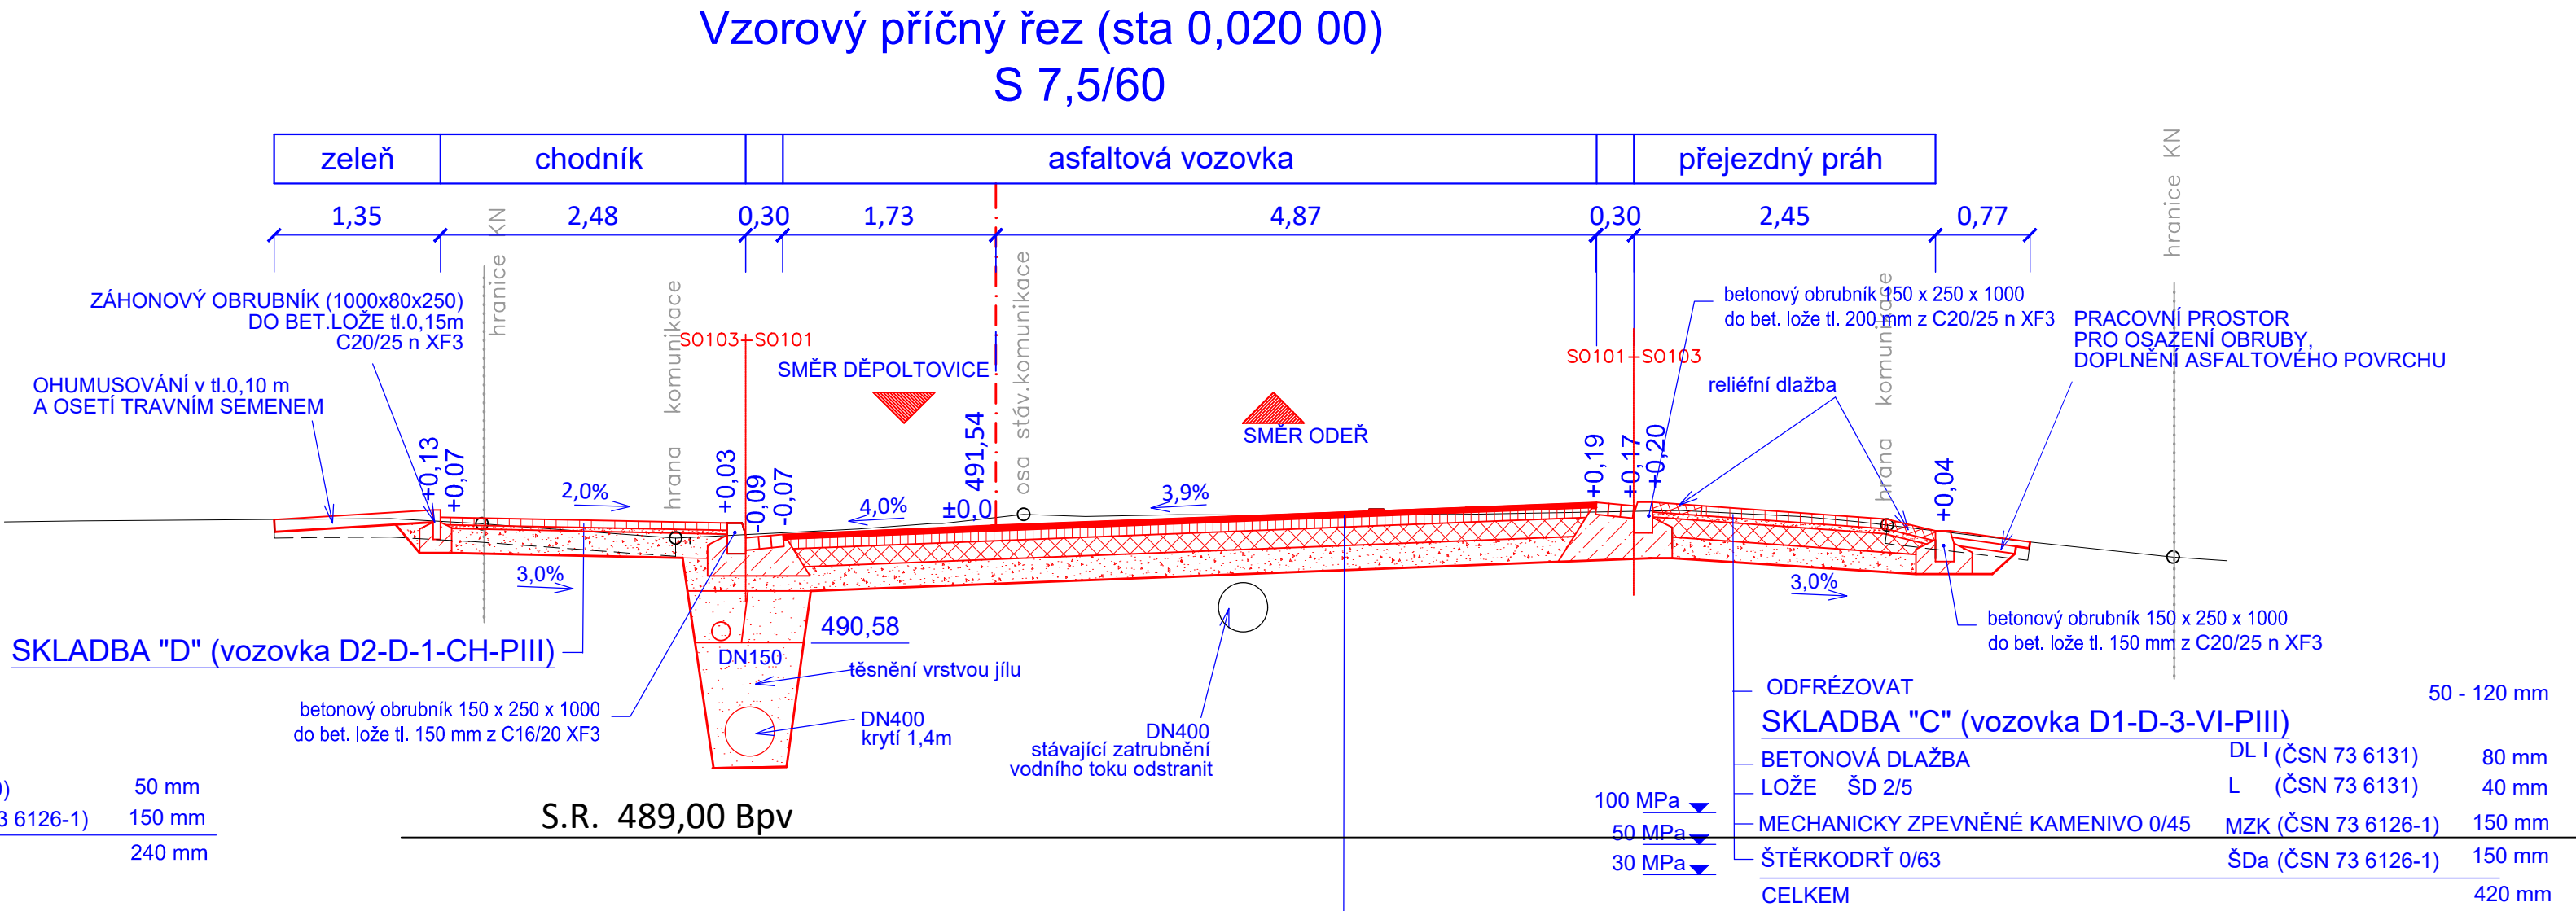

Vzorový příčný řez v místě vjezdového ostrůvku (sta 0,240)

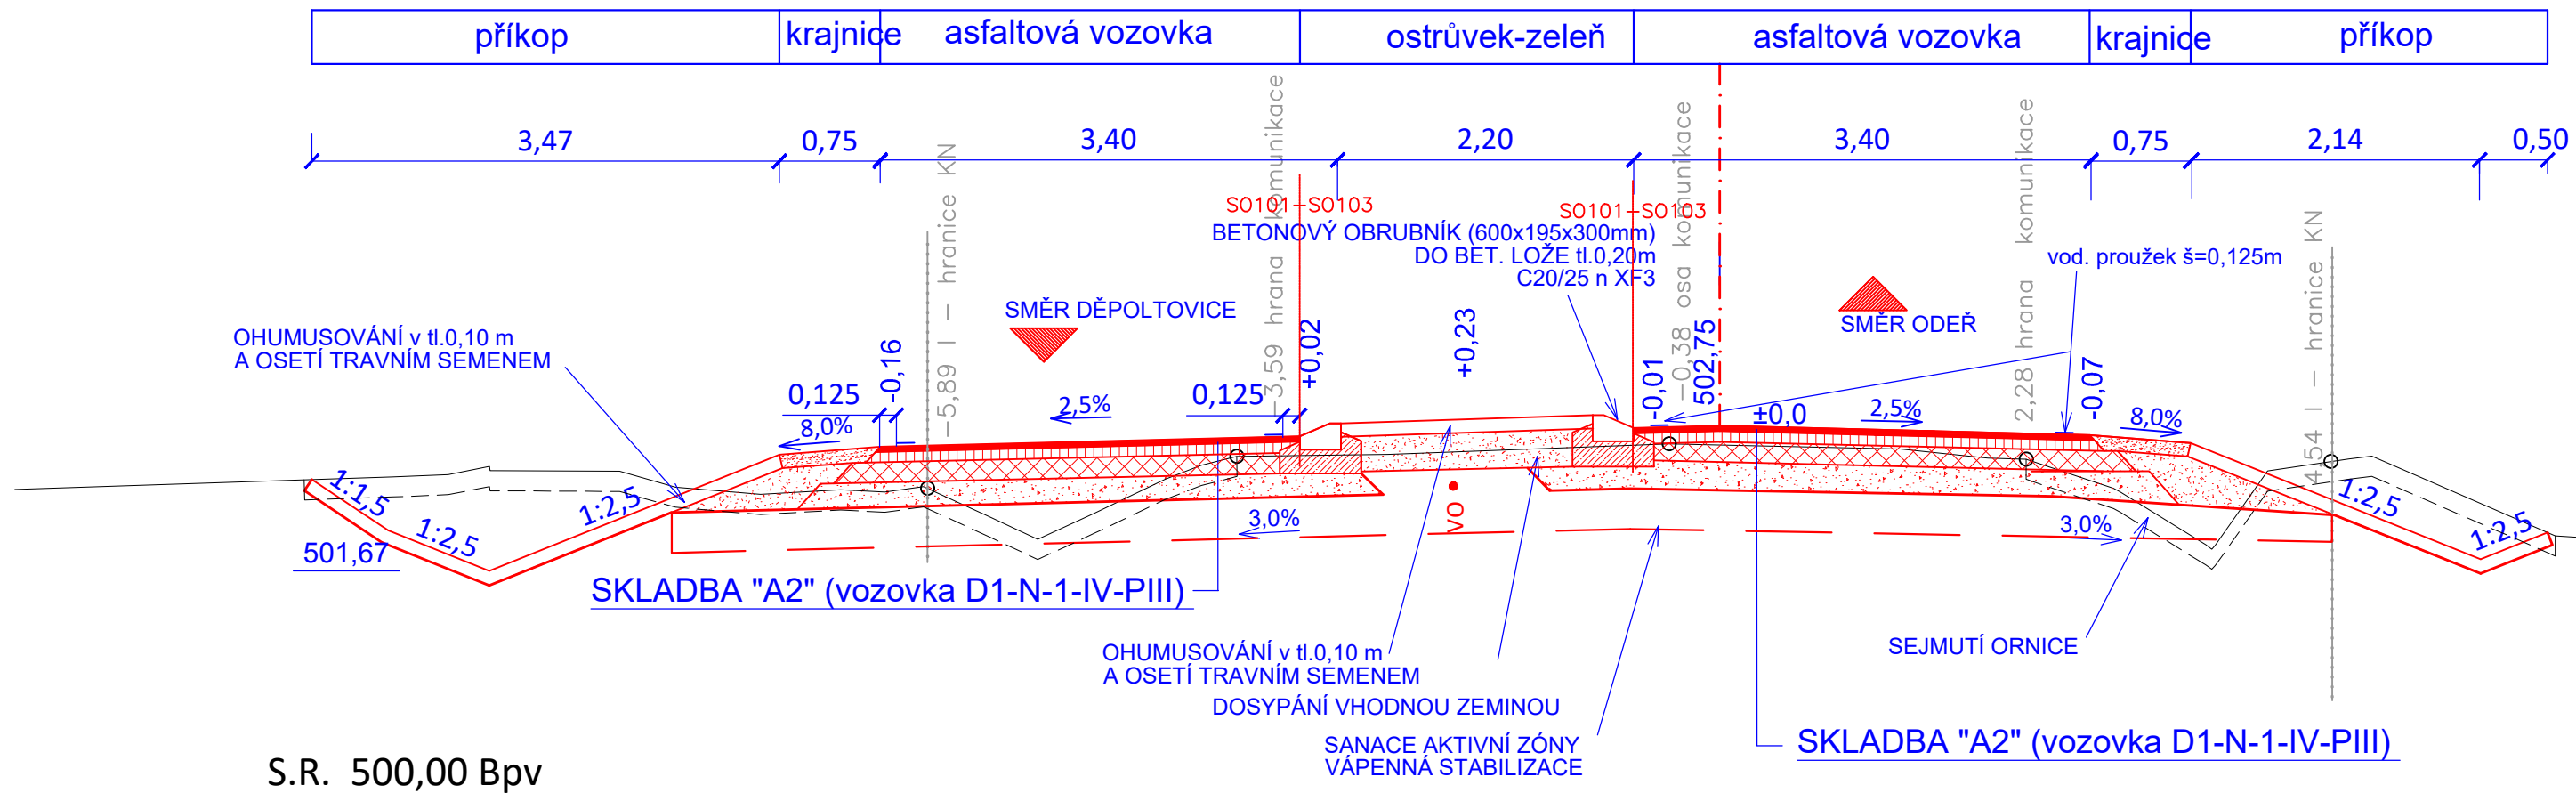

 Inplan CZ s.r.o. dopravní stavby městské inženýrství Majakovského 707/29 360 05 Karlovy Vary www.inplan.cz	Zodpovědný projektant: Ing. Ota Řezanka	Hlavní projektant: Ing. Ota Řezanka	Stavebník: KSÚS Karlovar. kraje Chebská 282, Sokolov 356 01	
	Projektant: Ing. Radoslav Zach	Technická kontrola: Ing. Petr Král	Datum: 11/2020 Úroveň: DUSP/PDPS Číslo zakázky: 092016	
	Část: SO 101, SO 102 - Modernizace silnice III/2204, I a II úsek		Měřítka: 1:50	
	Příloha: Vzorové řezy Děpoltovice-intravilán		Číslo přílohy: D.1.3	

Dokumentaci lze užívat ve smyslu příslušné smlouvy o dílo, kopírování a rozšiřování bez předchozího souhlasu je zakázáno.