TVAR ZÁKLADŮ
M 1:50

PŮDORYS

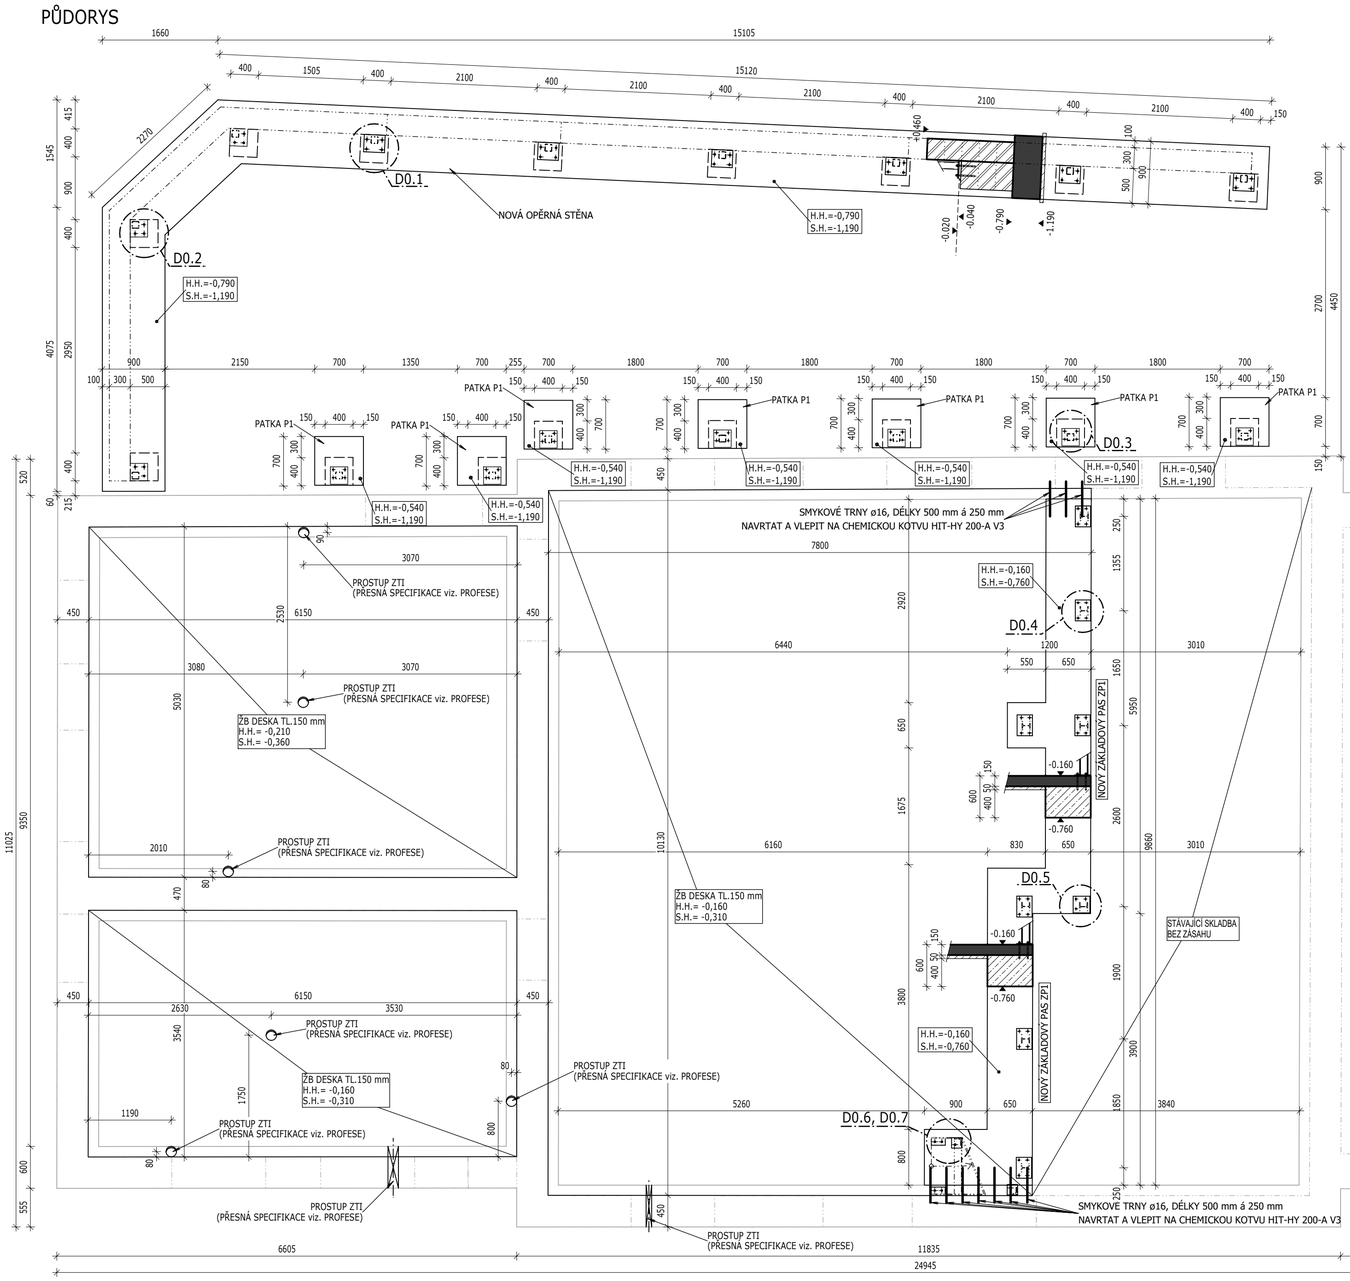

ROZVINUTÝ POHLED NA OPĚRNOU STĚNU

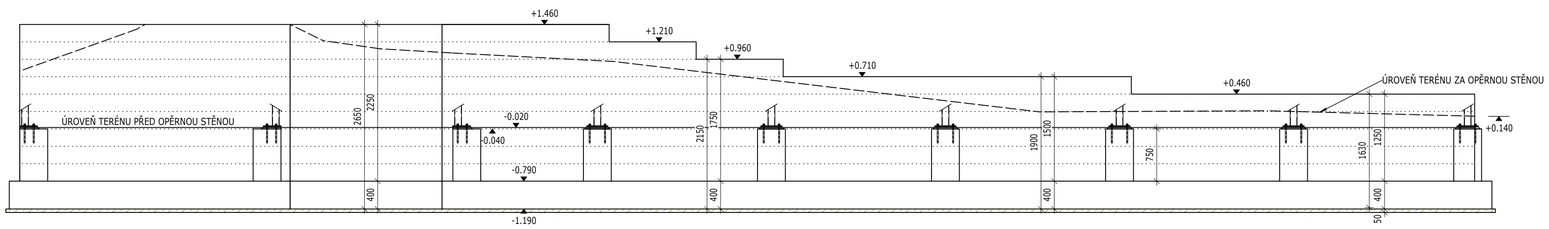

DETAIL 0.1 - KOTVENÍ SLOUPKŮ PERGOLY U OPĚRNÉ STĚNY 1
M 1:20

PŮDORYS KOTVENÍ DO BETONU

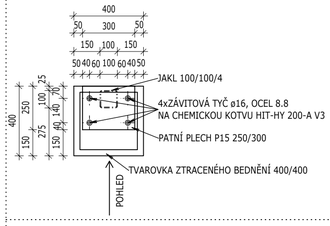

POHLED

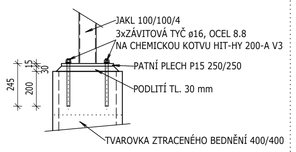

DETAIL 0.2 - KOTVENÍ SLOUPKŮ PERGOLY U OPĚRNÉ STĚNY 2
M 1:20

PŮDORYS KOTVENÍ DO BETONU

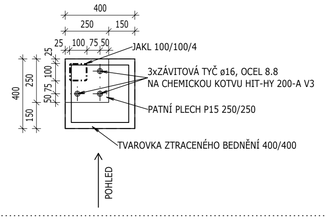

POHLED

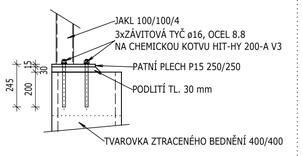

DETAIL 0.3 - KOTVENÍ SLOUPKŮ PERGOLY NA PATKÁCH
M 1:20

PŮDORYS KOTVENÍ DO BETONU

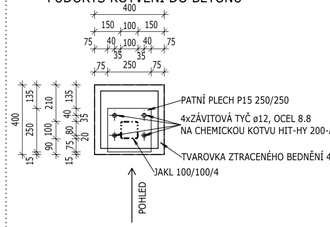

POHLED

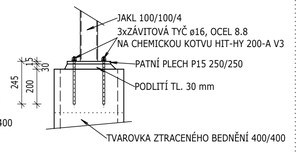

DETAIL 0.4 - KOTVENÍ SLOUPKŮ VESTAVBY 1
M 1:20

PŮDORYS KOTVENÍ DO BETONU

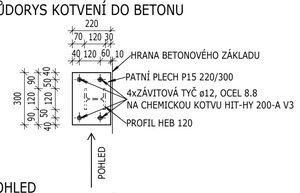

POHLED

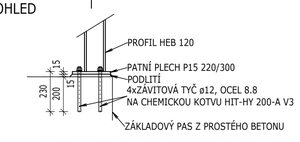

DETAIL 0.5 - KOTVENÍ SLOUPKŮ VESTAVBY 2
M 1:20

PŮDORYS KOTVENÍ DO BETONU

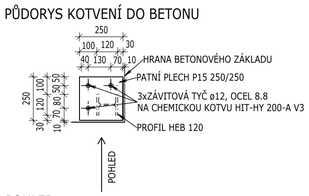

POHLED

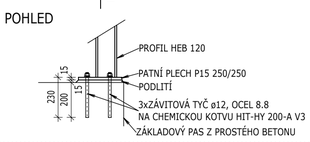

DETAIL 0.6 - KOTVENÍ SLOUPKU SCHODIŠTĚ
M 1:20

PŮDORYS KOTVENÍ

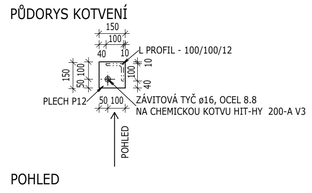

POHLED

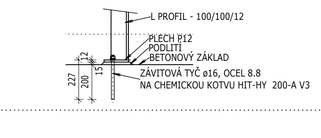

DETAIL 0.7 - KOTVENÍ PATY SCHODIŠTĚ
M 1:20

PŮDORYS KOTVENÍ

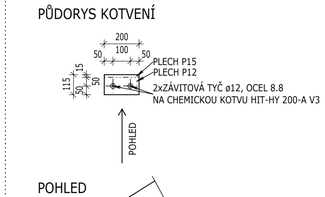

POHLED

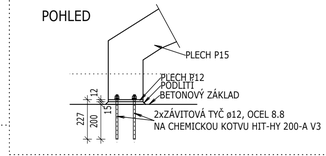

BOČNÍ POHLED NA PATKU P1

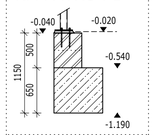

LEGENDA MATERIÁLŮ

- ŽELEZOBETON V ŘEZU
- TVÁRNICE ZTRACENÉHO BEDNĚNÍ TL. 300, 400 mm
- PROSTÝ BETON
- STÁVAJÍCÍ KONSTRUKCE
- NOVÉ KONSTRUKCE
- KONSTRUKCE NAD DESKOU - STÁVAJÍCÍ
- KONSTRUKCE NAD DESKOU - NOVÉ

SPECIFIKACE POUŽITÝCH MATERIÁLŮ

ZÁKLADOVÉ PATKY,PASY A DESKY	C25/30-XC2,XA2-CI 0,20-DMAX 22-S3
ZÁLIVKA ZTRACENÉHO BEDNĚNÍ	C25/30-XC1-CI 0,20-DMAX 16-S4
PODKLADNÍ BETON	C12/15-XC0-CL 0,20-DMAX 22-S3
VÝZTUŽ	B500B
CHEMICKÁ KOTVA	HIT-HY 200-A V3

POZNÁMKY

- PŘI PROVÁDĚNÍ DODRŽOVAT NORMU ČSN EN 13 670 (PROVÁDĚNÍ BETONOVÝCH KONSTRUKCÍ) A POKYNY UVEDENÉ V TZ
- PROSTUPY OVĚŘIT DLE VÝKRESŮ PROFESÍ
- PŘED BETONÁŽÍ KONSTRUKCÍ MUSÍ BÝT PROVEDENA PŘÍPRAVA PRO TRASY ELEKTROINSTALACÍ A OSTATNÍCH PRVKŮ VKLÁDANÝCH DO BEDNĚNÍ
- PŘESNÁ SPECIFIKACE POUŽITÝCH MATERIÁLŮ VIZ TECHNICKÁ ZPRÁVA
- SPECIFIKACE PRVKŮ VKLÁDANÝCH DO BEDNĚNÍ VIZ TECHNICKÁ ZPRÁVA
- PŘED ZAHÁJENÍM VÝKOPOVÝCH PRACÍ NUTNÉ OVĚŘIT POLOHU A HLOUBKU STÁVAJÍCÍH ZÁKLADŮ OBJEKTU, NESMÍ DOJÍT K PODKOPÁNÍ STÁVAJÍCÍCH ZÁKLADŮ
- UVAŽOVANÁ ÚNOSNOST ZÁKLADOVÉ SPÁRY Rdt=200 kPa

název stavby: ZELENÁ UČEBNA S CELOROČNÍM PROVOZEM	autorizační razítko:
umístění stavby: p.č.: 514, katastrální území: Žlutice	
generální projektant: CZECHOTEC — Rokycanova 1286/1, CZ 430 01 Chomutov, office@czechotec.cz, IČO: 602 79 508	projektant části: VNprojekt-statika s.r.o. — Dělnická 9, Praha 7, 170 00, +420 723 362 912, vnprojekt@vnprojekt.cz, www.vnprojekt.cz

investor: Střední lesnická škola Žlutice, příspěvková organizace, Žižkov 345, 364 52, Žlutice			
stupeň: DPS	hlavní architekt: Ing. arch. Tereza Petříková	datum: 10/2024	počet formátů: 5xA4
objekt: ODBORNÁ UČEBNA	generální projektant: Ing. arch. Tereza Petříková	č. revize: 00	číslo paré:
část PD: D1.2 - STAVEBNĚ-KONSTRUKČNÍ ŘEŠENÍ	Zodpovědný projektant: Ing. Michal Vysušil	měřítko: 1:50	
název přílohy: TVAR ZÁKLADŮ	vypracoval: Ing. Matěj Chaloupka	č. výkresu: 02	

Allplan 2022