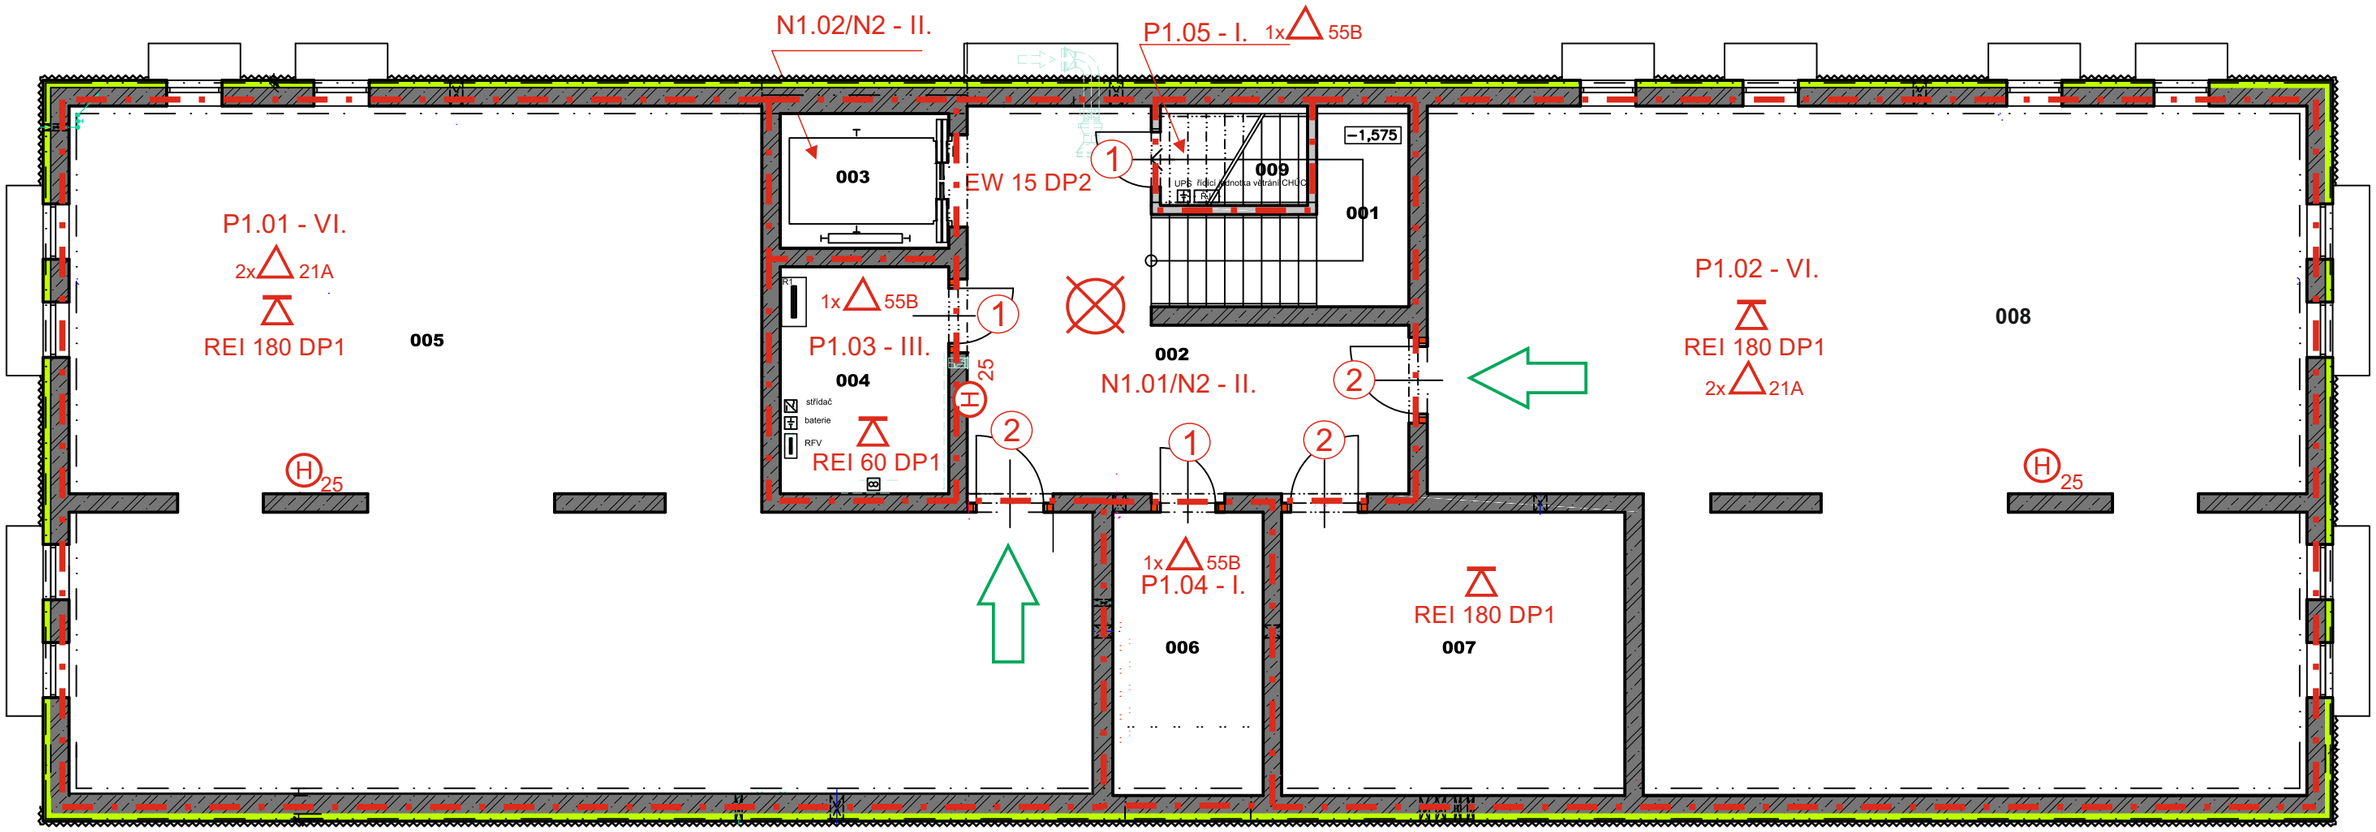

Vysvětlivky	
△	přenosný hasicí přístroj
⇨	směr úniku
-·-·-	hranice PÚ
⊗	nouzové osvětlení
⬭	autonomní detekce požáru
H25	hydrantový systém DN25/30 metrů
1	Požární dveře EI 30 DP1 C
2	Požární dveře EI 90 DP1 C

Tabulka místností

001	schodiště	13,25
002	chodba	30,4
003	lůžkový výtah	6,05
004	Baterie + EL	10,2
005	Sklad	148,75
006	Mítnost ÚT	9,15
007	Sklad	26,65
008	Sklad	144,6
009	místnost UPS	3,9

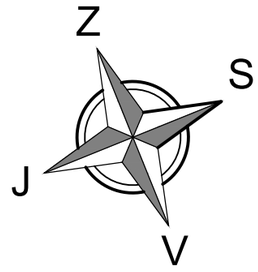

Autorizovaný inženýr	Ing. Jiří Novák - 0201129		
Vypracovala	Ing. Karolína Genttnerová		
Stavebník	Karlovarský kraj Závodní 353/88, 360 06 Karlovy Vary		
Místo stavby	parc.č.224/85, k.ú. Ostrov nad Ohří	Formát	2xA4
Název stavby		Datum	leden 2024
Dům pro osoby s poruchou autistického spektra na parc.č.224/85, k.ú. Ostrov nad Ohří		Měřítko	1:100
		Číslo zakázky	2024-04
Požárně bezpečnostní řešení	Název výkresu Půdorys 1PP	Výkres č. 1	