




PŮDORYS 2.NP

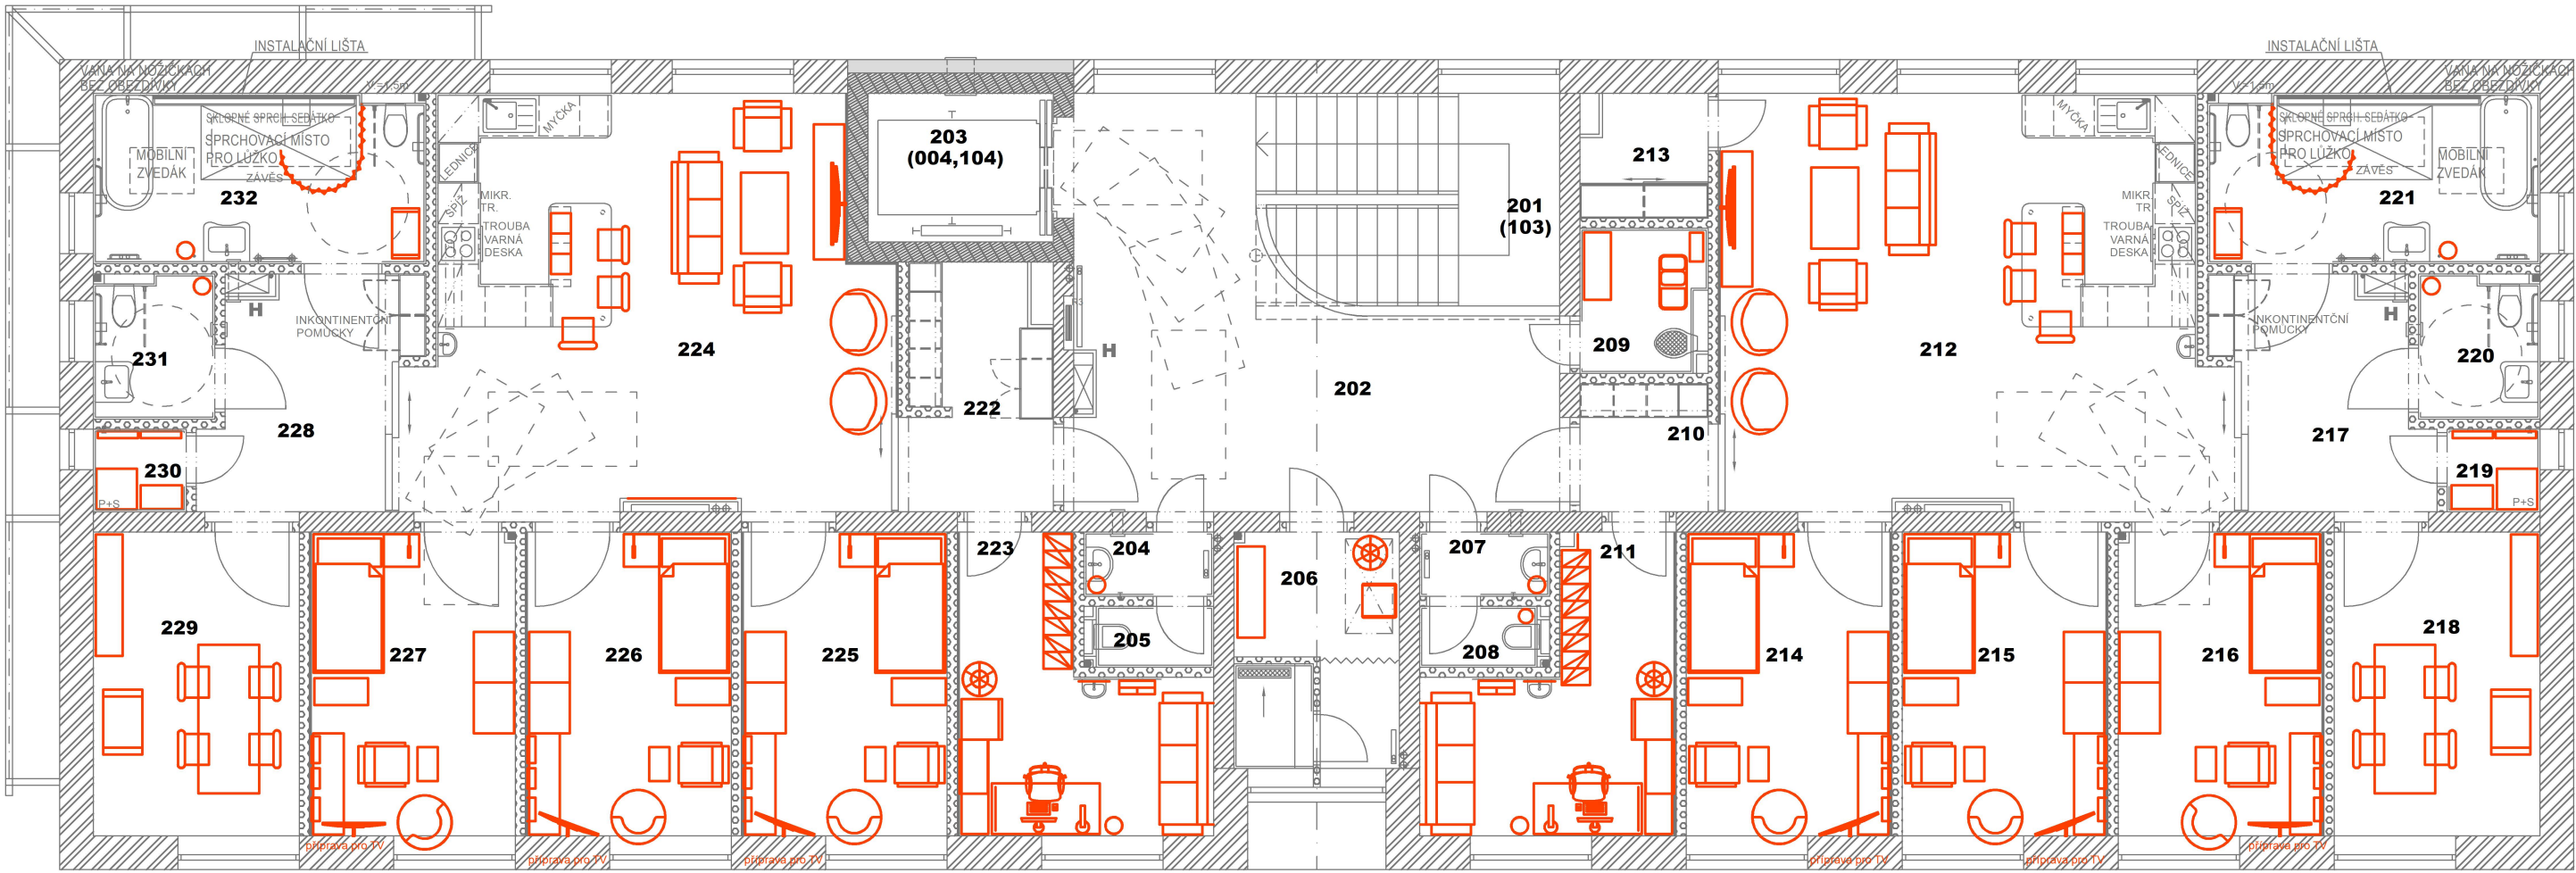

PŮDORYS 1.NP

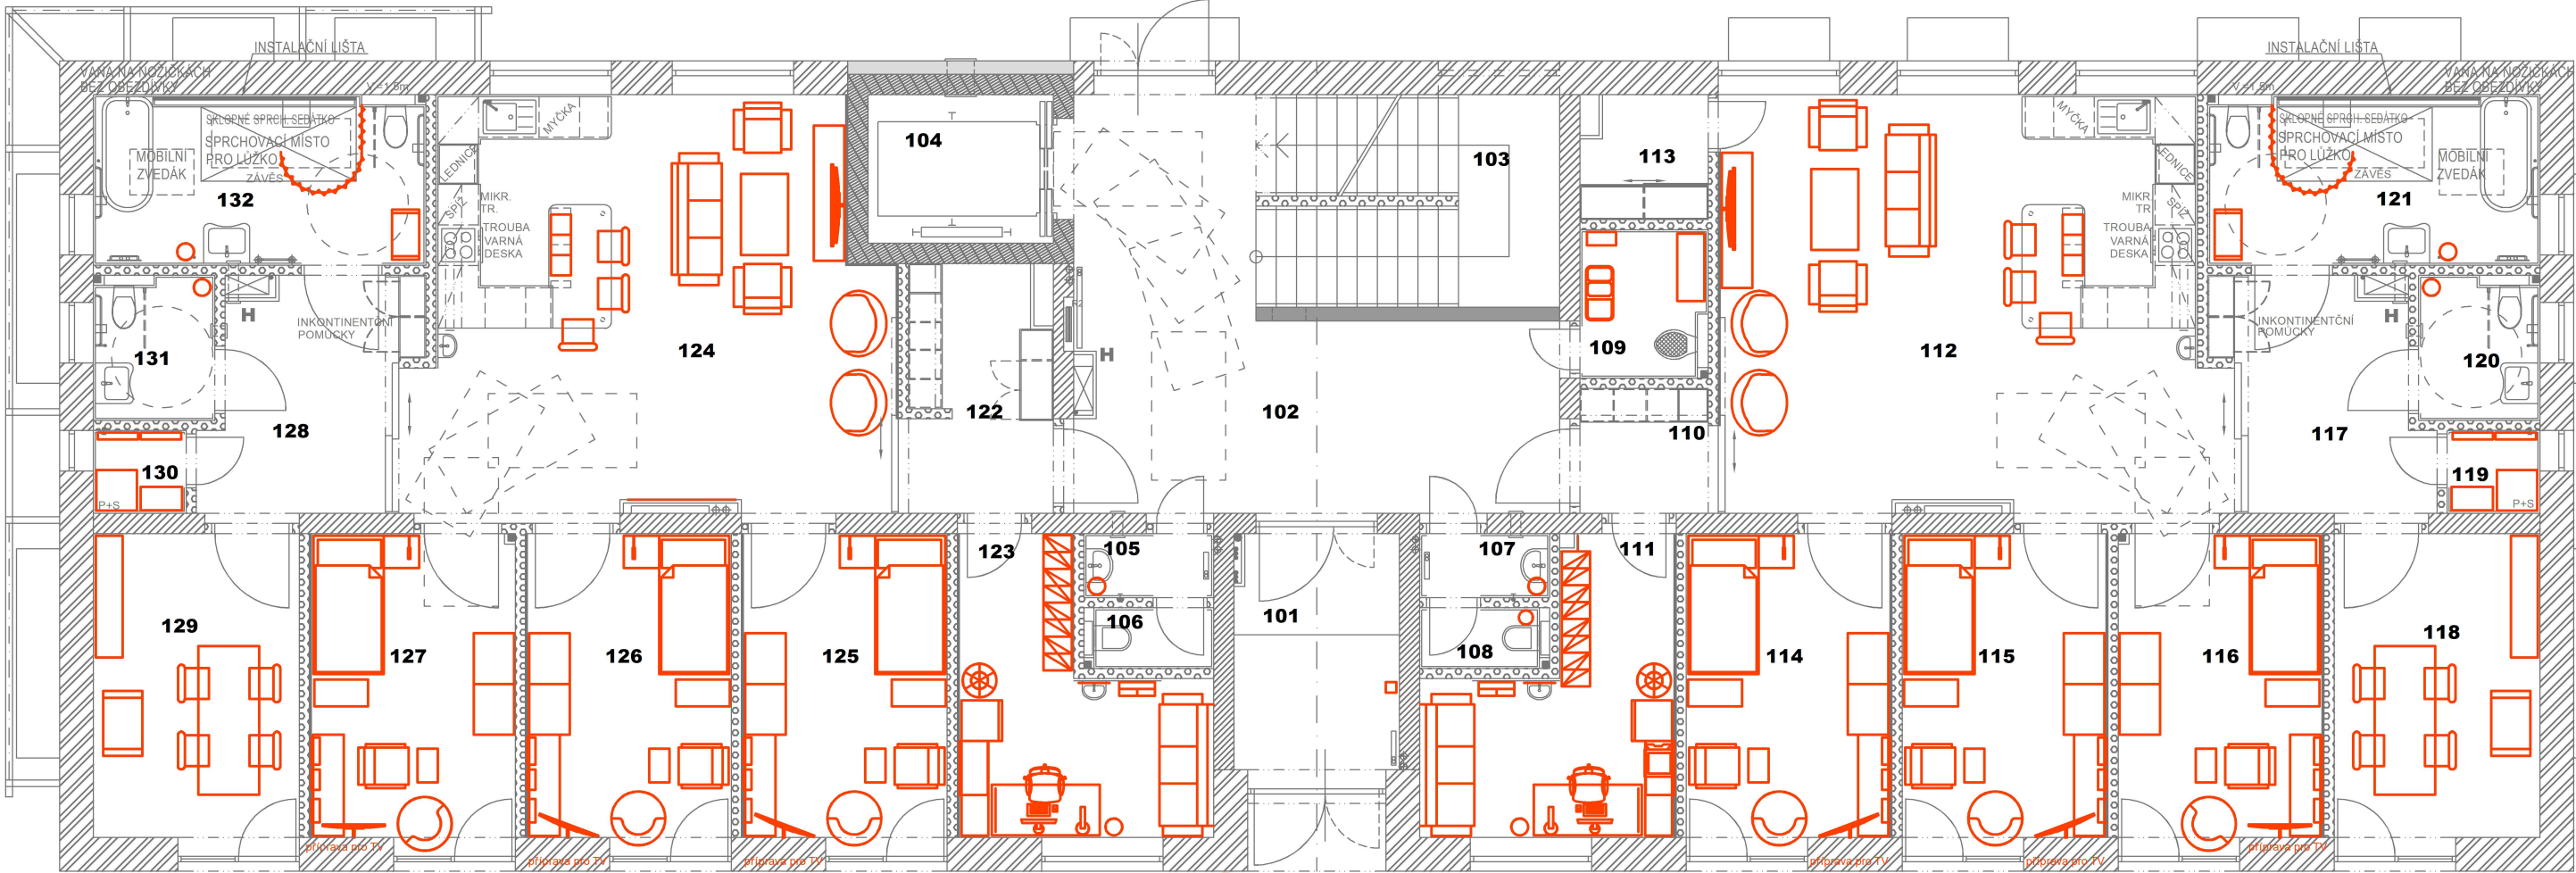


PŮDORYS 1.PP

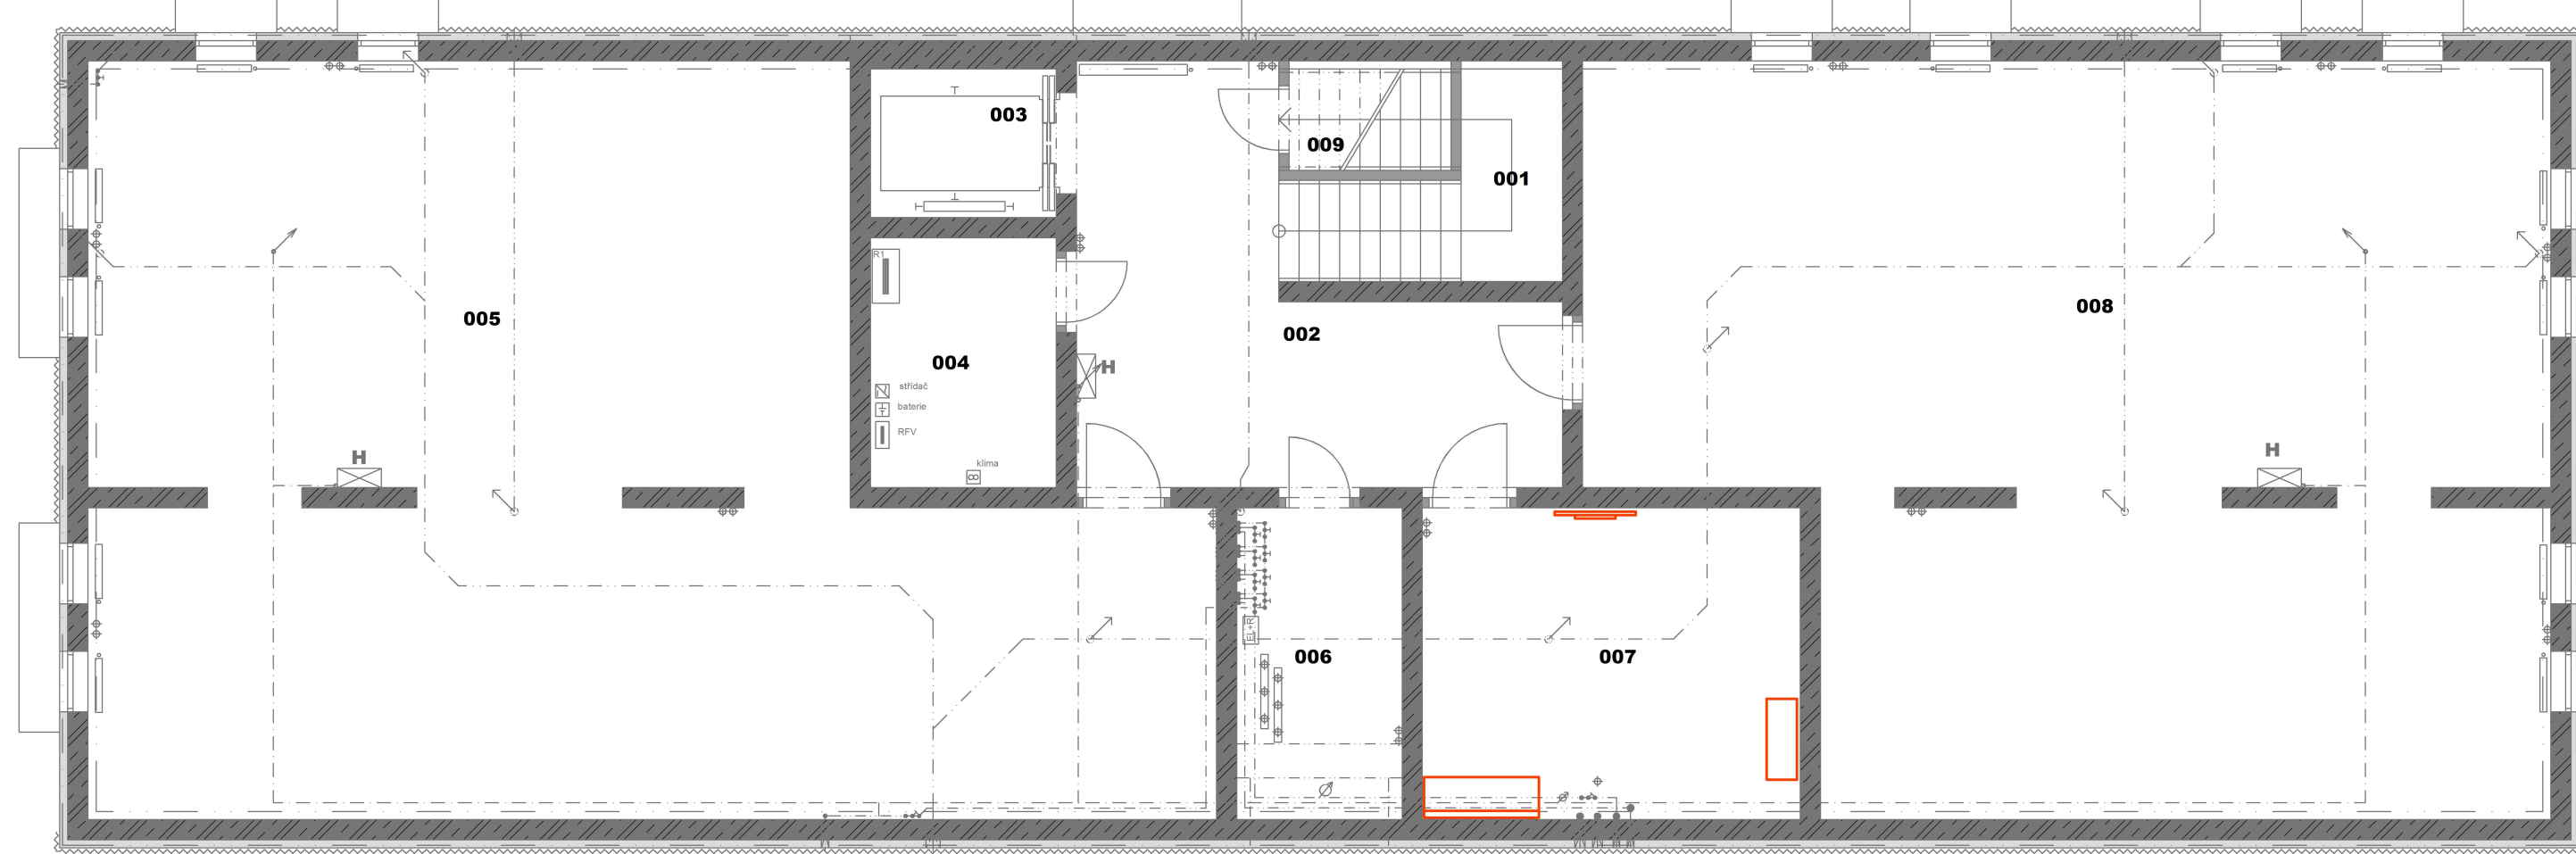

+0,000=400,25

1

NÁZEV AKCE DLE SMLOUVY O DÍLO:
VÝSTAVBA DOMU PRO OSOBY S PORUCHOU AUTISTICKÉHO SPEKTRA

				L. BENEDA, stavební a projekční kancelář			
HLAV. PROJ.: ING. ARCH. J. VOREL		ODP. PROJ.: L. BENEDA		VYPRACOVALA: D. PLUHAŘOVÁ		LUBOŠ BENEDA ČIŽICKÁ 279, 332 09 ŠTĚNOVICE IČ: 13882589 • DIČ: CZ5807271008 PROVOZOVNA: ČERNICKÁ 9 A 11 301 36 PLZEN	
OBEC: OSTROV				STAVEBNÍ ÚŘAD: OSTROV		RAZÍTKO: DATUM: 02.2024	
INVESTOR: KARLOVARSKÝ KRAJ, ZÁVODNÍ 353/88, 360 06 KARLOVY VARY				STUPĚŇ: ÚR + SP			
DŮM PRO OSOBY S PORUCHOU AUTISTICKÉHO SPEKTRA NA POZEMKU P.Č. 224/85, K.Ú. OSTROV NAD OHŘÍ ULICE DUKELSKÝCH HRDINŮ, MĚSTO OSTROV				FORMÁT: 6x4			
				MĚŘÍTKO: ČÍSLO VÝKRESU:			
VÝSTAVENÍ INTERIÉRU A EXTERIÉRU				1:100			
PŮDORYS 1PP, 1.NP A 2.NP				1			